



土砂災害防止に関する基礎調査(急傾斜地の崩壊)

表紙 概況、位置図

自然現象の種類	急傾斜地の崩壊
箇所番号	112B2024
箇所名	栃沢
所在地	花巻市大迫町外川目第10地割
調査機関	県南広域振興局土木部花巻土木センター

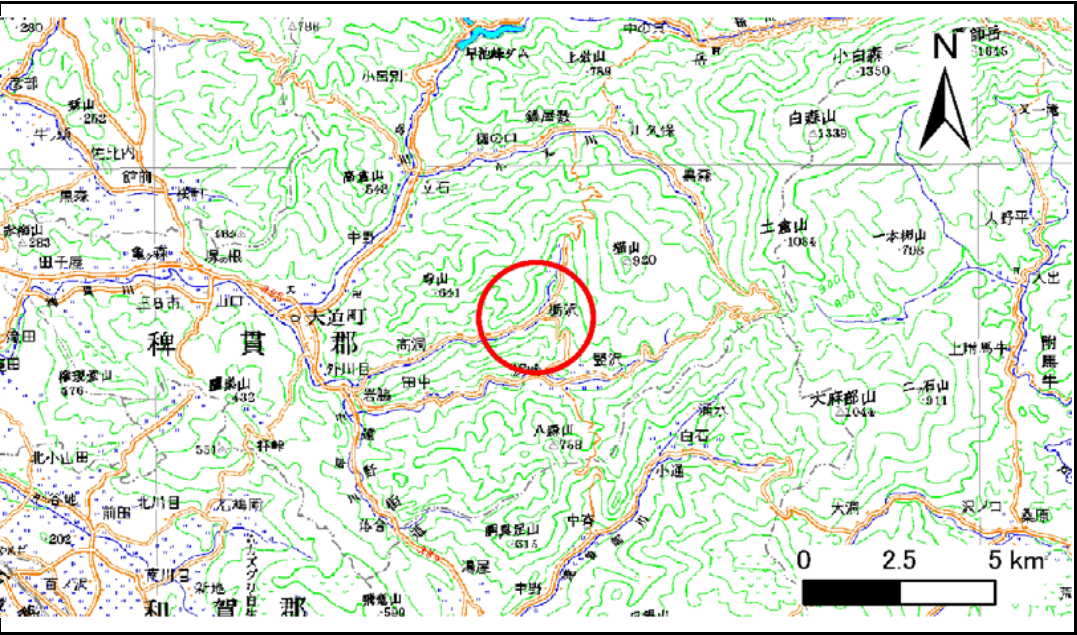

位置図(S=1:200,000)

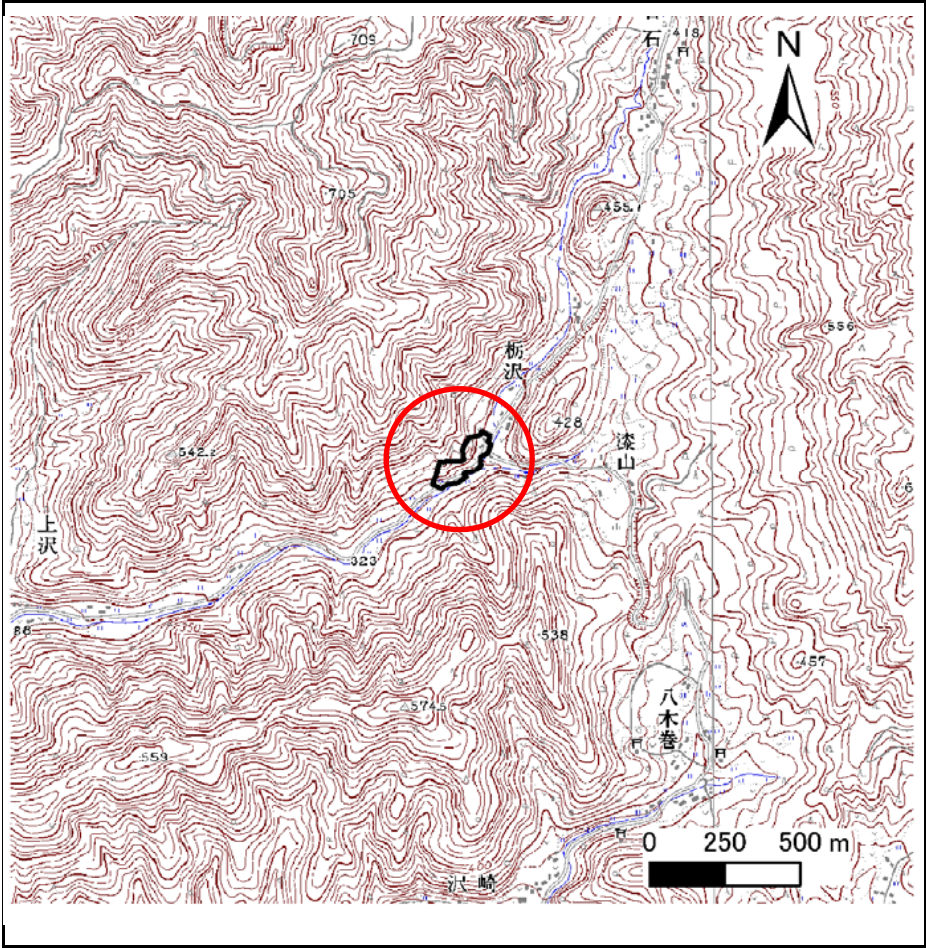


概況図(S=1:25,000)

急傾斜地の崩壊区域調書

様式3-1 危害のおそれのある土地、著しい危害のおそれのある土地の設定図

調査年度 平成24年度

急傾斜地の位置	箇所番号	112B2024	箇所名	栃沢	所在地	花巻市大迫町外川目第10地割
---------	------	----------	-----	----	-----	----------------

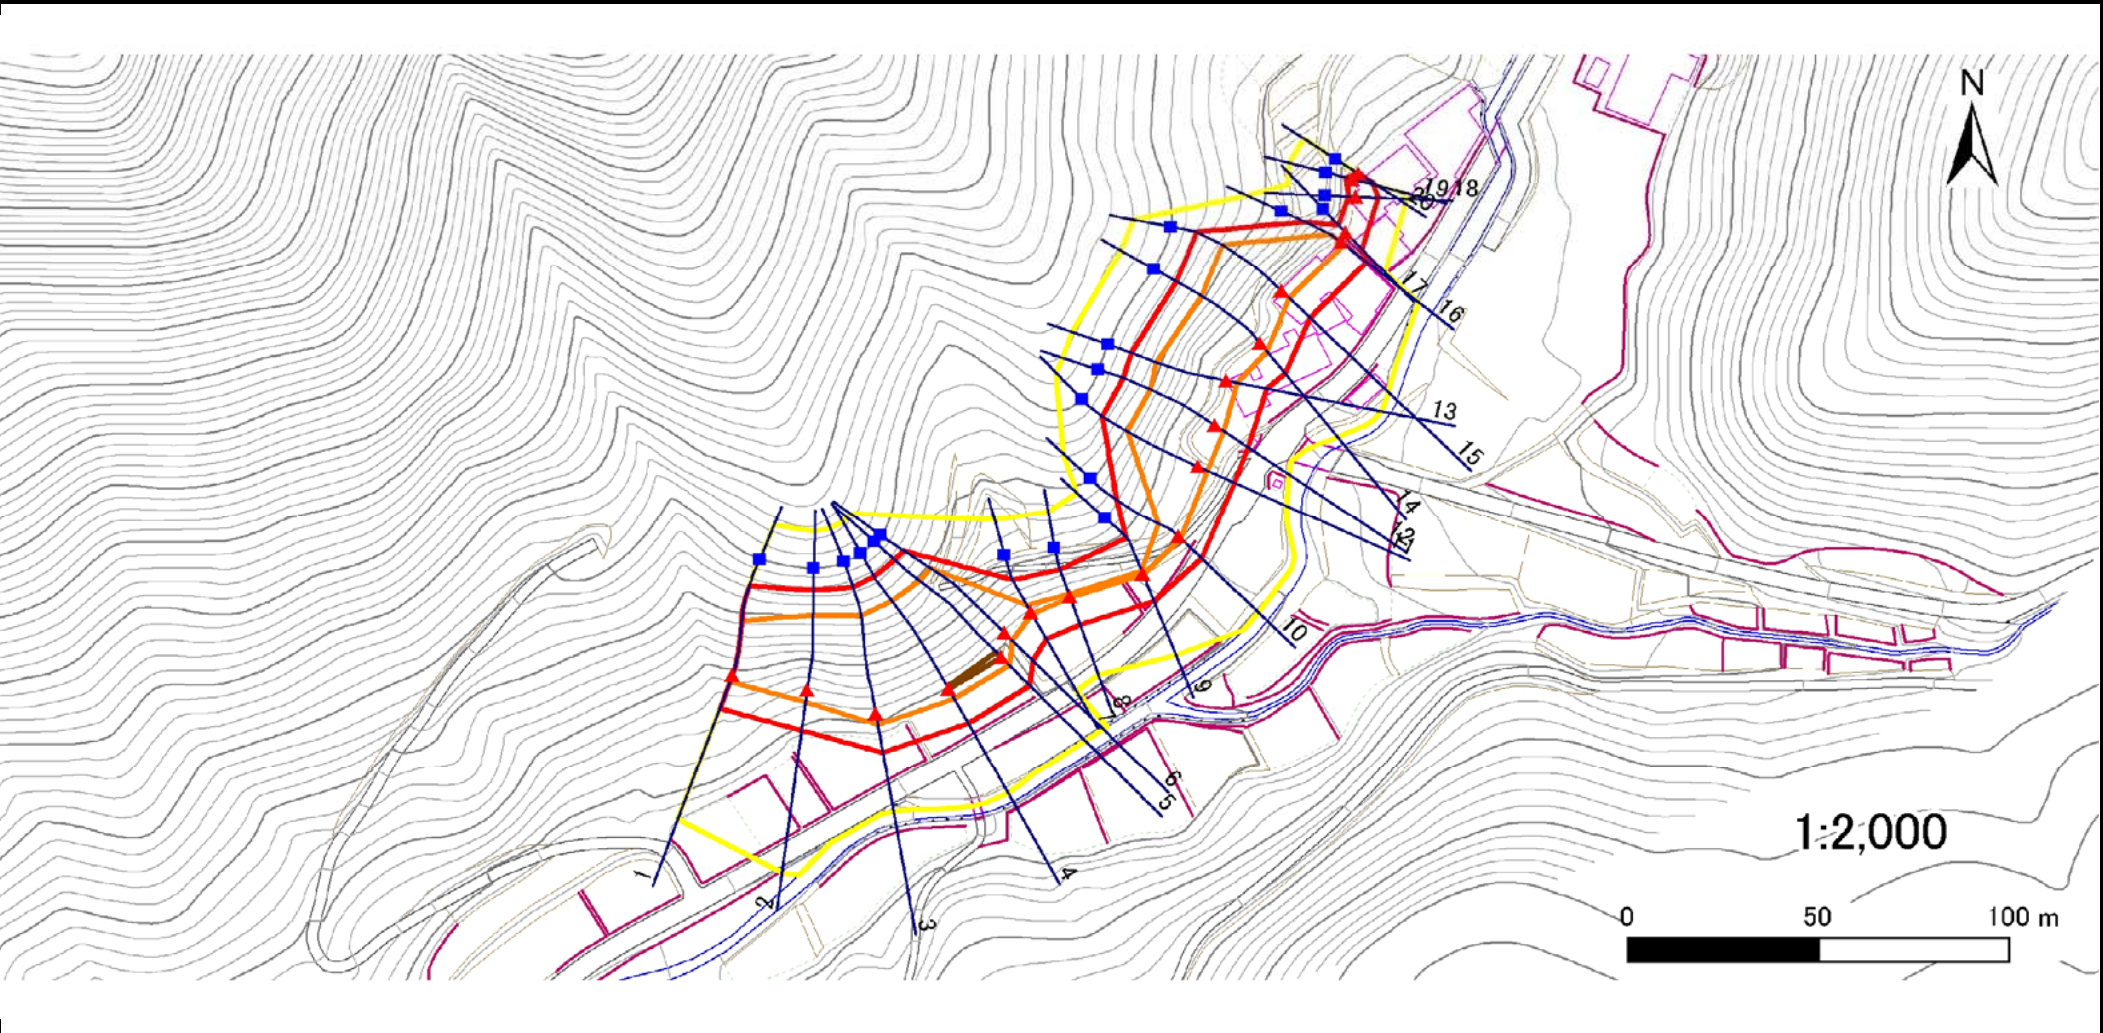

凡例	■ 上端	— 横断測線	■ 危険のおそれのある土地の区域	■ 土石等の移動による力が100kN/m ² を超える範囲
	▲ 下端		■ 著しい危険のおそれのある土地の区域	■ 土石等の堆積高が3mを超える範囲

急傾斜地の崩壊区域調査

様式3-1 危害のおそれのある土地、著しい危害のおそれのある土地の設定図

調査年度 平成24年度

急傾斜地の位置 箇所番号 112B2024 箇所名 栢沢 所在地 花巻市大迫町外川目第10地割



凡例	■ 上端	— 横断測線	— 危害のおそれのある土地の区域	— 土石等の移動による力が100kN/m ² を超える範囲
	▲ 下端		— 著しい危害のおそれのある土地の区域	— 土石等の堆積高が3mを超える範囲

急傾斜地の崩壊区域調書

様式3-2 建築物に作用すると想定される衝撃に関する事項(1/2)

様式 3－2 建築物に作用すると想定される衝撃に関する事項(1/2)										調査年度		平成24年度				
急傾斜地の位置		箇所番号		112B2024		箇所名		標況		所在地		花巻市大迫町外川目第10地割				
横断 測線 番号	急傾斜地の下端に隣接する土地								急傾斜地内							
	土石等の移動の高さと力の大きさ				土石等の堆積高さと力の大きさ				土石等の移動の高さと力の大きさ				土石等の堆積高さと力の大きさ			
	区 分	高さ (m)	下端からの距離 (m)	力の大きさ (kN/㎡)	区 分	下端からの水平 距離(m)	高さ (m)	力の大きさ (kN/㎡)	区 分	高さ (m)	上端からの比高 (m)	力の大きさ (kN/㎡)	区 分	上端からの比高 (m)	高さ (m)	力の大きさ (kN/㎡)
1	100kN/㎡を超える	1.00	0.00 ～ 1.88	128.96	3mを超える	- ～ -	-	-	100kN/㎡を超える	1.00	11.24 ～ 20.90	128.96	3mを超える	- ～ -	-	-
	それ以外	1.00	1.88 ～ 9.67	100.00	それ以外	0.00 ～ 9.67	2.50	12.66	それ以外	1.00	5.00 ～ 11.24	100.00	それ以外	5.00 ～ 20.90	2.50	12.66
2	100kN/㎡を超える	1.00	0.00 ～ 3.21	151.26	3mを超える	0.00 ～ 0.27	3.15	15.92	100kN/㎡を超える	1.00	10.63 ～ 27.85	151.26	3mを超える	25.00 ～ 27.85	3.15	15.92
	それ以外	1.00	3.21 ～ 10.99	100.00	それ以外	0.27 ～ 10.99	3.00	15.16	それ以外	1.00	5.00 ～ 10.63	100.00	それ以外	5.00 ～ 25.00	3.00	15.16
3	100kN/㎡を超える	1.00	0.00 ～ 2.91	146.11	3mを超える	- ～ -	-	-	100kN/㎡を超える	1.00	10.71 ～ 29.65	146.11	3mを超える	- ～ -	-	-
	それ以外	1.00	2.91 ～ 10.69	100.00	それ以外	0.00 ～ 10.69	2.92	14.78	それ以外	1.00	5.00 ～ 10.71	100.00	それ以外	5.00 ～ 29.65	2.92	14.78
4	100kN/㎡を超える	1.00	0.00 ～ 2.97	147.16	3mを超える	0.00 ～ 0.07	3.03	15.34	100kN/㎡を超える	1.00	10.70 ～ 30.56	147.16	3mを超える	30.00 ～ 30.56	3.03	15.34
	それ以外	1.00	2.97 ～ 10.75	100.00	それ以外	0.07 ～ 10.75	3.00	15.16	それ以外	1.00	5.00 ～ 10.70	100.00	それ以外	5.00 ～ 30.00	3.00	15.16
5	100kN/㎡を超える	1.00	0.00 ～ 2.90	145.95	3mを超える	0.00 ～ 0.00	3.00	15.17	100kN/㎡を超える	1.00	10.81 ～ 31.46	145.95	3mを超える	30.00 ～ 31.46	3.00	15.17
	それ以外	1.00	2.90 ～ 10.68	100.00	それ以外	0.00 ～ 10.68	3.00	15.16	それ以外	1.00	5.00 ～ 10.81	100.00	それ以外	5.00 ～ 30.00	3.00	15.16
6	100kN/㎡を超える	1.00	0.00 ～ 2.77	143.66	3mを超える	- ～ -	-	-	100kN/㎡を超える	1.00	10.82 ～ 28.79	143.66	3mを超える	- ～ -	-	-
	それ以外	1.00	2.77 ～ 10.55	100.00	それ以外	0.00 ～ 10.55	2.90	14.63	それ以外	1.00	5.00 ～ 10.82	100.00	それ以外	5.00 ～ 28.79	2.90	14.63
7	100kN/㎡を超える	1.00	0.00 ～ 0.53	107.85	3mを超える	- ～ -	-	-	100kN/㎡を超える	1.00	10.64 ～ 12.20	107.85	3mを超える	- ～ -	-	-
	それ以外	1.00	0.53 ～ 8.31	100.00	それ以外	0.00 ～ 8.31	2.12	10.70	それ以外	1.00	5.00 ～ 10.64	100.00	それ以外	5.00 ～ 12.20	2.12	10.70
8	100kN/㎡を超える	1.00	0.00 ～ 0.26	103.80	3mを超える	- ～ -	-	-	100kN/㎡を超える	1.00	10.54 ～ 11.23	103.80	3mを超える	- ～ -	-	-
	それ以外	1.00	0.26 ～ 8.04	100.00	それ以外	0.00 ～ 8.04	2.22	11.20	それ以外	1.00	5.00 ～ 10.54	100.00	それ以外	5.00 ～ 11.23	2.22	11.20
9	100kN/㎡を超える	1.00	0.00 ～ 0.17	102.56	3mを超える	- ～ -	-	-	100kN/㎡を超える	1.00	11.33 ～ 11.90	102.56	3mを超える	- ～ -	-	-
	それ以外	1.00	0.17 ～ 7.96	100.00	それ以外	0.00 ～ 7.96	2.01	10.18	それ以外	1.00	5.00 ～ 11.33	100.00	それ以外	5.00 ～ 11.90	2.01	10.18
10	100kN/㎡を超える	1.00	0.00 ～ 0.77	111.52	3mを超える	- ～ -	-	-	100kN/㎡を超える	1.00	12.51 ～ 16.31	111.52	3mを超える	- ～ -	-	-
	それ以外	1.00	0.77 ～ 8.56	100.00	それ以外	0.00 ～ 8.56	2.11	10.64	それ以外	1.00	5.00 ～ 12.51	100.00	それ以外	5.00 ～ 16.31	2.11	10.64
11	100kN/㎡を超える	1.00	0.00 ～ 2.72	142.97	3mを超える	- ～ -	-	-	100kN/㎡を超える	1.00	10.65 ～ 25.53	142.97	3mを超える	- ～ -	-	-
	それ以外	1.00	2.72 ～ 10.51	100.00	それ以外	0.00 ～ 10.51	2.95	14.90	それ以外	1.00	5.00 ～ 10.65	100.00	それ以外	5.00 ～ 25.53	2.95	14.90
12	100kN/㎡を超える	1.00	0.00 ～ 2.73	143.03	3mを超える	- ～ -	-	-	100kN/㎡を超える	1.00	10.60 ～ 24.87	143.03	3mを超える	- ～ -	-	-
	それ以外	1.00	2.73 ～ 10.51	100.00	それ以外	0.00 ～ 10.51	2.64	13.34	それ以外	1.00	5.00 ～ 10.60	100.00	それ以外	5.00 ～ 24.87	2.64	13.34
13	100kN/㎡を超える	1.00	0.00 ～ 2.91	146.13	3mを超える	0.00 ～ 0.10	3.05	15.43	100kN/㎡を超える	1.00	10.53 ～ 25.27	146.13	3mを超える	25.00 ～ 25.27	3.05	15.43
	それ以外	1.00	2.91 ～ 10.69	100.00	それ以外	0.10 ～ 10.69	3.00	15.16	それ以外	1.00	5.00 ～ 10.53	100.00	それ以外	5.00 ～ 25.00	3.00	15.16
14	100kN/㎡を超える	1.00	0.00 ～ 2.76	143.63	3mを超える	- ～ -	-	-	100kN/㎡を超える	1.00	10.60 ～ 25.27	143.63	3mを超える	- ～ -	-	-
	それ以外	1.00	2.76 ～ 10.55	100.00	それ以外	0.00 ～ 10.55	2.97	15.03	それ以外	1.00	5.00 ～ 10.60	100.00	それ以外	5.00 ～ 25.27	2.97	15.03
15	100kN/㎡を超える	1.00	0.00 ～ 2.77	143.81	3mを超える	- ～ -	-	-	100kN/㎡を超える	1.00	10.59 ～ 25.27	143.81	3mを超える	- ～ -	-	-
	それ以外	1.00	2.77 ～ 10.56	100.00	それ以外	0.00 ～ 10.56	2.98	15.05	それ以外	1.00	5.00 ～ 10.59	100.00	それ以外	5.00 ～ 25.27	2.98	15.05

急傾斜地の崩壊区域調書

様式3-2 建築物に作用すると想定される衝撃に関する事項(2/2)

様式3-2 建築物に作用すると想定される衝撃に関する事項(2/2)											調査年度		平成24年度			
急傾斜地の位置		箇所番号		112B2024		箇所名		栃沢		所在地		花巻市大迫町外川目第10地割				
横断 測線 番号	急傾斜地の下端に隣接する土地								急傾斜地内							
	土石等の移動の高さと力の大きさ				土石等の堆積高さと力の大きさ				土石等の移動の高さと力の大きさ				土石等の堆積高さと力の大きさ			
	区 分	高さ (m)	下端からの距離 (m)	力の大きさ (kN/㎡)	区 分	下端からの水平 距離(m)	高さ (m)	力の大きさ (kN/㎡)	区 分	高さ (m)	上端からの比高 (m)	力の大きさ (kN/㎡)	区 分	上端からの比高 (m)	高さ (m)	力の大きさ (kN/㎡)
16	100kN/㎡を超える	1.00	0.00 ~ 0.90	113.45	3mを超える	- ~ -	-	-	100kN/㎡を超える	1.00	10.55 ~ 13.27	113.45	3mを超える	- ~ -	-	-
	それ以外	1.00	0.90 ~ 8.68	100.00	それ以外	0.00 ~ 8.68	2.16	10.90	それ以外	1.00	5.00 ~ 10.55	100.00	それ以外	5.00 ~ 13.27	2.16	10.90
17	100kN/㎡を超える	-	- ~ -	-	3mを超える	- ~ -	-	-	100kN/㎡を超える	-	- ~ -	-	3mを超える	- ~ -	-	-
	それ以外	1.00	0.00 ~ 6.26	78.64	それ以外	0.00 ~ 6.26	1.85	9.37	それ以外	1.00	5.00 ~ 7.47	78.64	それ以外	5.00 ~ 7.47	1.85	9.37
18	100kN/㎡を超える	-	- ~ -	-	3mを超える	- ~ -	-	-	100kN/㎡を超える	-	- ~ -	-	3mを超える	- ~ -	-	-
	それ以外	1.00	0.00 ~ 5.84	73.13	それ以外	0.00 ~ 5.84	1.83	9.27	それ以外	1.00	5.00 ~ 6.70	73.13	それ以外	5.00 ~ 6.70	1.83	9.27
19	100kN/㎡を超える	-	- ~ -	-	3mを超える	- ~ -	-	-	100kN/㎡を超える	-	- ~ -	-	3mを超える	- ~ -	-	-
	それ以外	1.00	0.00 ~ 5.66	70.70	それ以外	0.00 ~ 5.66	1.92	9.68	それ以外	1.00	5.00 ~ 6.70	70.70	それ以外	5.00 ~ 6.70	1.92	9.68
20	100kN/㎡を超える	-	- ~ -	-	3mを超える	- ~ -	-	-	100kN/㎡を超える	-	- ~ -	-	3mを超える	- ~ -	-	-
	それ以外	1.00	0.00 ~ 4.77	59.46	それ以外	0.00 ~ 0.00	1.70	8.61	それ以外	1.00	5.00 ~ 5.00	59.46	それ以外	5.00 ~ 5.00	1.70	8.61
	100kN/㎡を超える		~		3mを超える	~			100kN/㎡を超える		~		3mを超える	~		
	それ以外		~		それ以外	~			それ以外		~		それ以外	~		
	100kN/㎡を超える		~		3mを超える	~			100kN/㎡を超える		~		3mを超える	~		
	それ以外		~		それ以外	~			それ以外		~		それ以外	~		
