


土砂災害防止に関する基礎調査(急傾斜地の崩壊)

表紙 概況、位置図

自然現象の種類	急傾斜地の崩壊
箇所番号	144A2001・144B2008
箇所名	川原・川原-1
所在地	岩手県奥州市江刺区稲瀬字川原
調査機関	県南広域振興局土木部

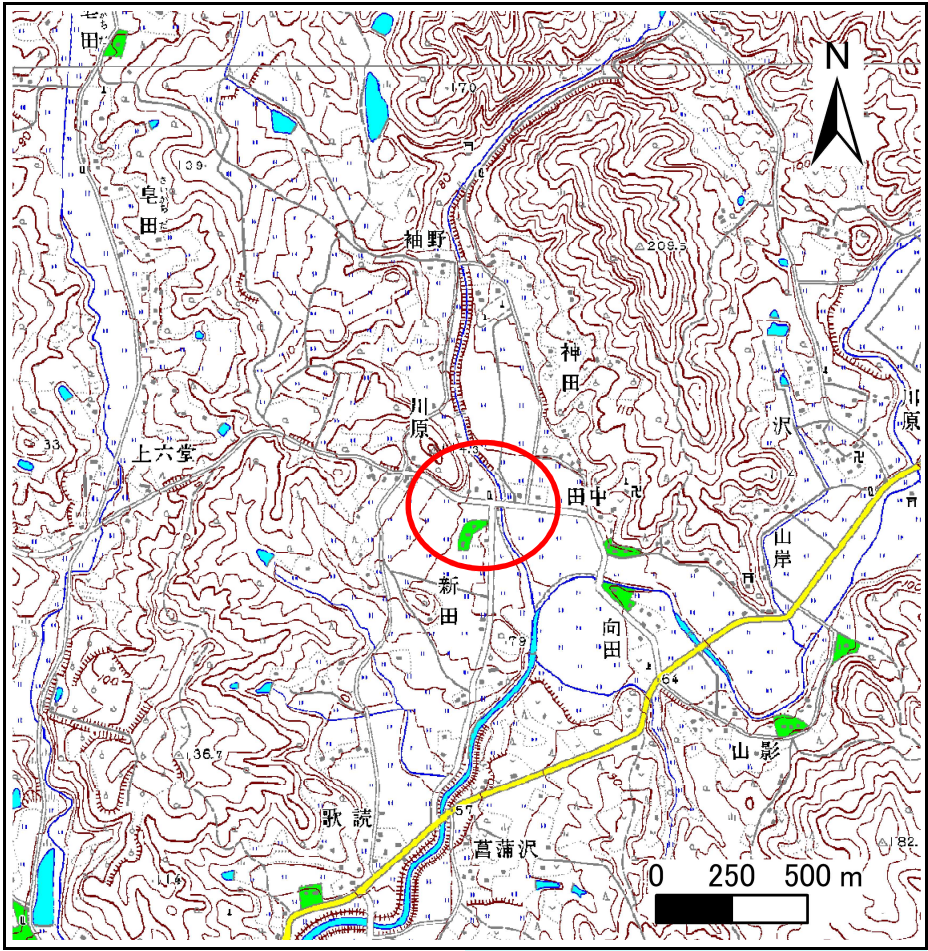

位置図 (S=1:200,000)

概況図 (S=1:25,000)

岩手県

急傾斜地の崩壊区域調査

様式3-1 危害のおそれのある土地、著しい危害のおそれのある土地の設定図

調査年度

平成18年度

急傾斜地の位置

箇所番号


144A2001・144B2008

箇所名

川原・川原-1

所在地

岩手県奥州市江刺区稲瀬字川原

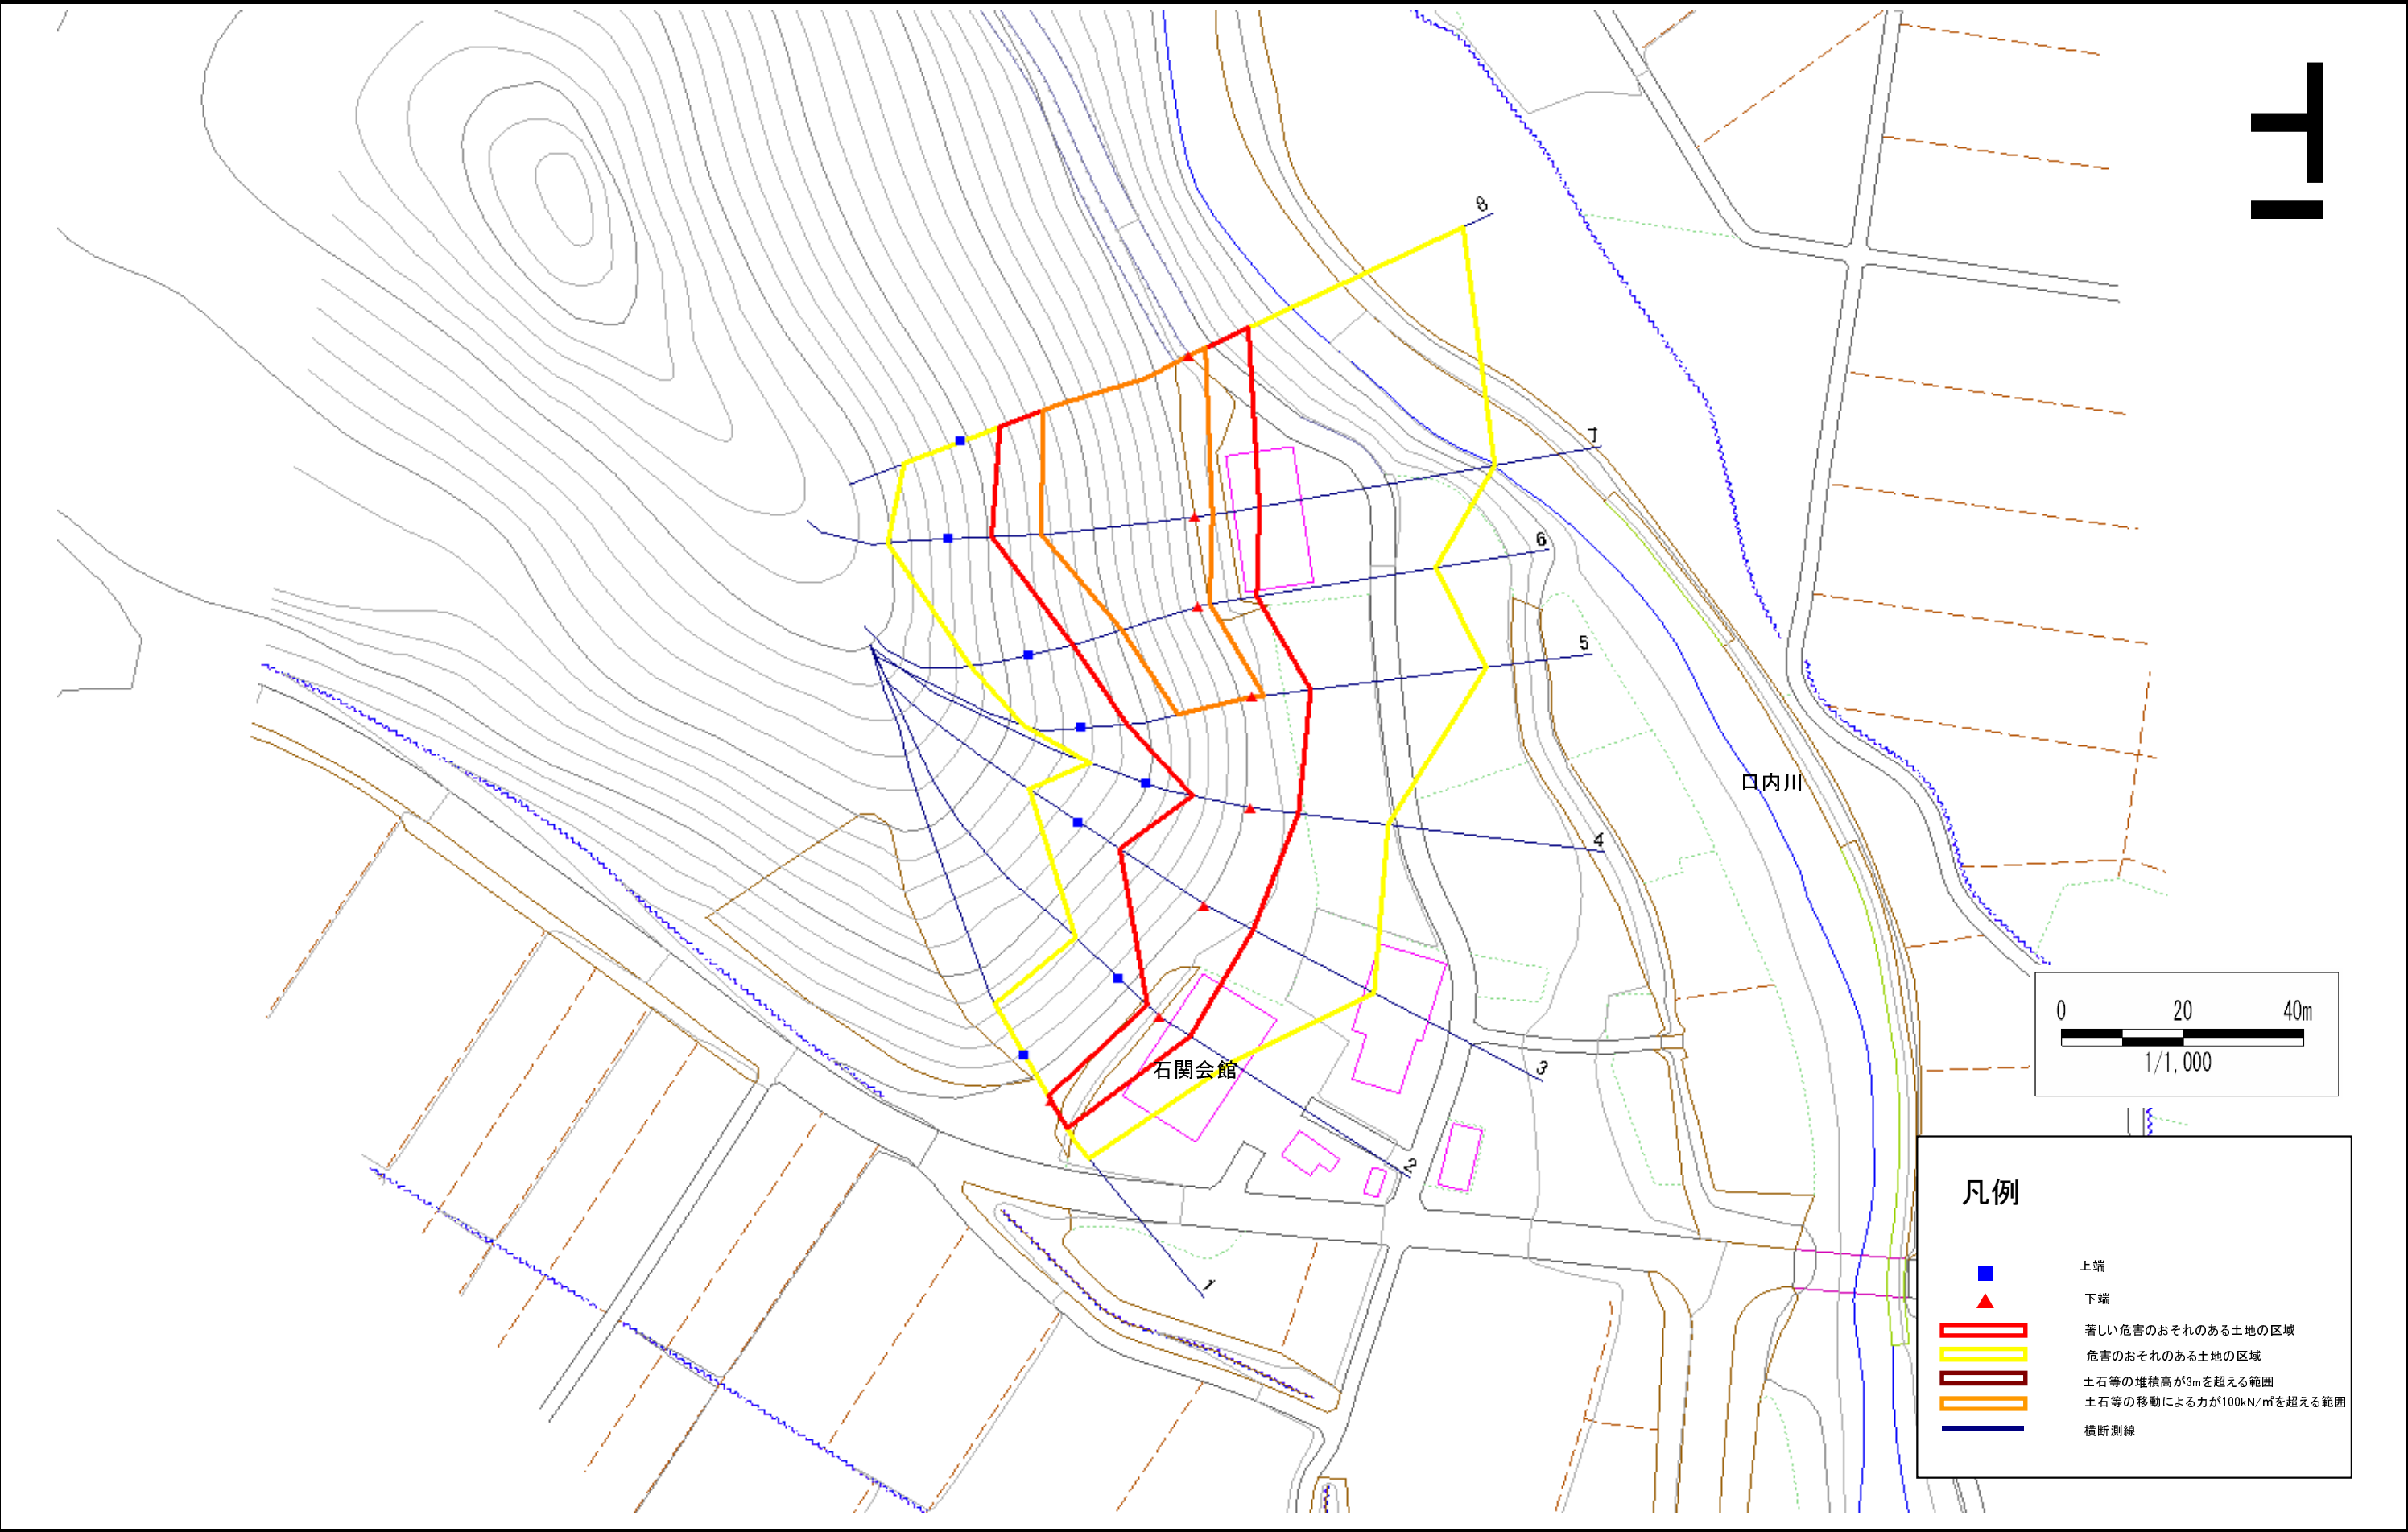

急傾斜地の崩壊区域調書

様式3-2 建築物に作用すると想定される衝撃に関する事項 (1/1)

												調査年度	平成18年度				
急傾斜地の位置		箇所番号		144A2001・144B2008		箇所名		川原・川原-1		所在地		岩手県奥州市江刺区稲瀬字川原					
横断 測線 番号	急傾斜地の下端に隣接する土地									急傾斜地内							
	土石等の移動の高さと力の大きさ				土石等の堆積高さとの大きさ				土石等の移動の高さと力の大きさ				土石等の堆積高さとの大きさ				
	区 分	高さ (m)	下端からの距離 (m)	力の大きさ (kN/m ²)	区 分	下端からの水平 距離(m)	高さ (m)	力の大きさ (kN/m ²)	区 分	高さ (m)	上端からの比高 (m)	力の大きさ (kN/m ²)	区 分	上端からの比高 (m)	高さ (m)	力の大きさ (kN/m ²)	
1	100kN/m ² を超える	-	- ~ -	-	3mを超える	- ~ -	-	-	100kN/m ² を超える	-	- ~ -	-	3mを超える	- ~ -	-	-	
	それ以外	1.00	0.00 ~ 5.17	64.44	それ以外	0.00 ~ 0.00	1.63	8.71	それ以外	1.00	5.00 ~ 5.70	64.44	それ以外	5.00 ~ 5.70	1.63	8.71	
2	100kN/m ² を超える	-	- ~ -	-	3mを超える	- ~ -	-	-	100kN/m ² を超える	-	- ~ -	-	3mを超える	- ~ -	-	-	
	それ以外	1.00	0.00 ~ 6.15	77.14	それ以外	0.00 ~ 6.15	1.78	9.52	それ以外	1.00	5.00 ~ 7.10	77.14	それ以外	5.00 ~ 7.10	1.78	9.52	
3	100kN/m ² を超える	1.00	0.00 ~ 1.03	115.46	3mを超える	- ~ -	-	-	100kN/m ² を超える	1.00	11.47 ~ 15.70	115.46	3mを超える	- ~ -	-	-	
	それ以外	1.00	1.03 ~ 8.81	100.00	それ以外	0.00 ~ 8.81	2.17	11.63	それ以外	1.00	5.00 ~ 11.47	100.00	それ以外	5.00 ~ 15.70	2.17	11.63	
4	100kN/m ² を超える	-	- ~ -	-	3mを超える	- ~ -	-	-	100kN/m ² を超える	-	- ~ -	-	3mを超える	- ~ -	-	-	
	それ以外	1.00	0.00 ~ 7.78	99.97	それ以外	0.00 ~ 7.78	2.02	10.79	それ以外	1.00	5.00 ~ 11.30	99.97	それ以外	5.00 ~ 11.30	2.02	10.79	
5	100kN/m ² を超える	1.00	0.00 ~ 1.94	129.91	3mを超える	- ~ -	-	-	100kN/m ² を超える	1.00	10.83 ~ 19.40	129.91	3mを超える	- ~ -	-	-	
	それ以外	1.00	1.94 ~ 9.72	100.00	それ以外	0.00 ~ 9.72	2.25	12.06	それ以外	1.00	5.00 ~ 10.83	100.00	それ以外	5.00 ~ 19.40	2.25	12.06	
6	100kN/m ² を超える	1.00	0.00 ~ 2.02	131.15	3mを超える	- ~ -	-	-	100kN/m ² を超える	1.00	10.80 ~ 19.80	131.15	3mを超える	- ~ -	-	-	
	それ以外	1.00	2.02 ~ 9.80	100.00	それ以外	0.00 ~ 9.80	2.26	12.09	それ以外	1.00	5.00 ~ 10.80	100.00	それ以外	5.00 ~ 19.80	2.26	12.09	
7	100kN/m ² を超える	1.00	0.00 ~ 2.86	145.37	3mを超える	- ~ -	-	-	100kN/m ² を超える	1.00	10.70 ~ 28.60	145.37	3mを超える	- ~ -	-	-	
	それ以外	1.00	2.86 ~ 10.65	100.00	それ以外	0.00 ~ 10.65	2.93	15.67	それ以外	1.00	5.00 ~ 10.70	100.00	それ以外	5.00 ~ 28.60	2.93	15.67	
8	100kN/m ² を超える	1.00	0.00 ~ 3.03	148.16	3mを超える	- ~ -	-	-	100kN/m ² を超える	1.00	10.60 ~ 29.30	148.16	3mを超える	- ~ -	-	-	
	それ以外	1.00	3.03 ~ 10.81	100.00	それ以外	0.00 ~ 10.81	2.97	15.90	それ以外	1.00	5.00 ~ 10.60	100.00	それ以外	5.00 ~ 29.30	2.97	15.90	
	100kN/m ² を超える		~		3mを超える	~			100kN/m ² を超える		~		3mを超える	~			
	それ以外		~		それ以外	~			それ以外		~		それ以外	~			
	100kN/m ² を超える		~		3mを超える	~			100kN/m ² を超える		~		3mを超える	~			
	それ以外		~		それ以外	~			それ以外		~		それ以外	~			
岩手県