


急傾斜地の崩壊区域調書

様式3-1 危害のおそれのある土地、著しい危害のおそれのある土地の設定図 (1/3)

			調査年度	平成18年度
急傾斜地の位置	箇所番号	144C2004・144E2004-2	箇所名	歌読-1・歌読
			所在地	岩手県奥州市江刺区岩谷堂字歌読

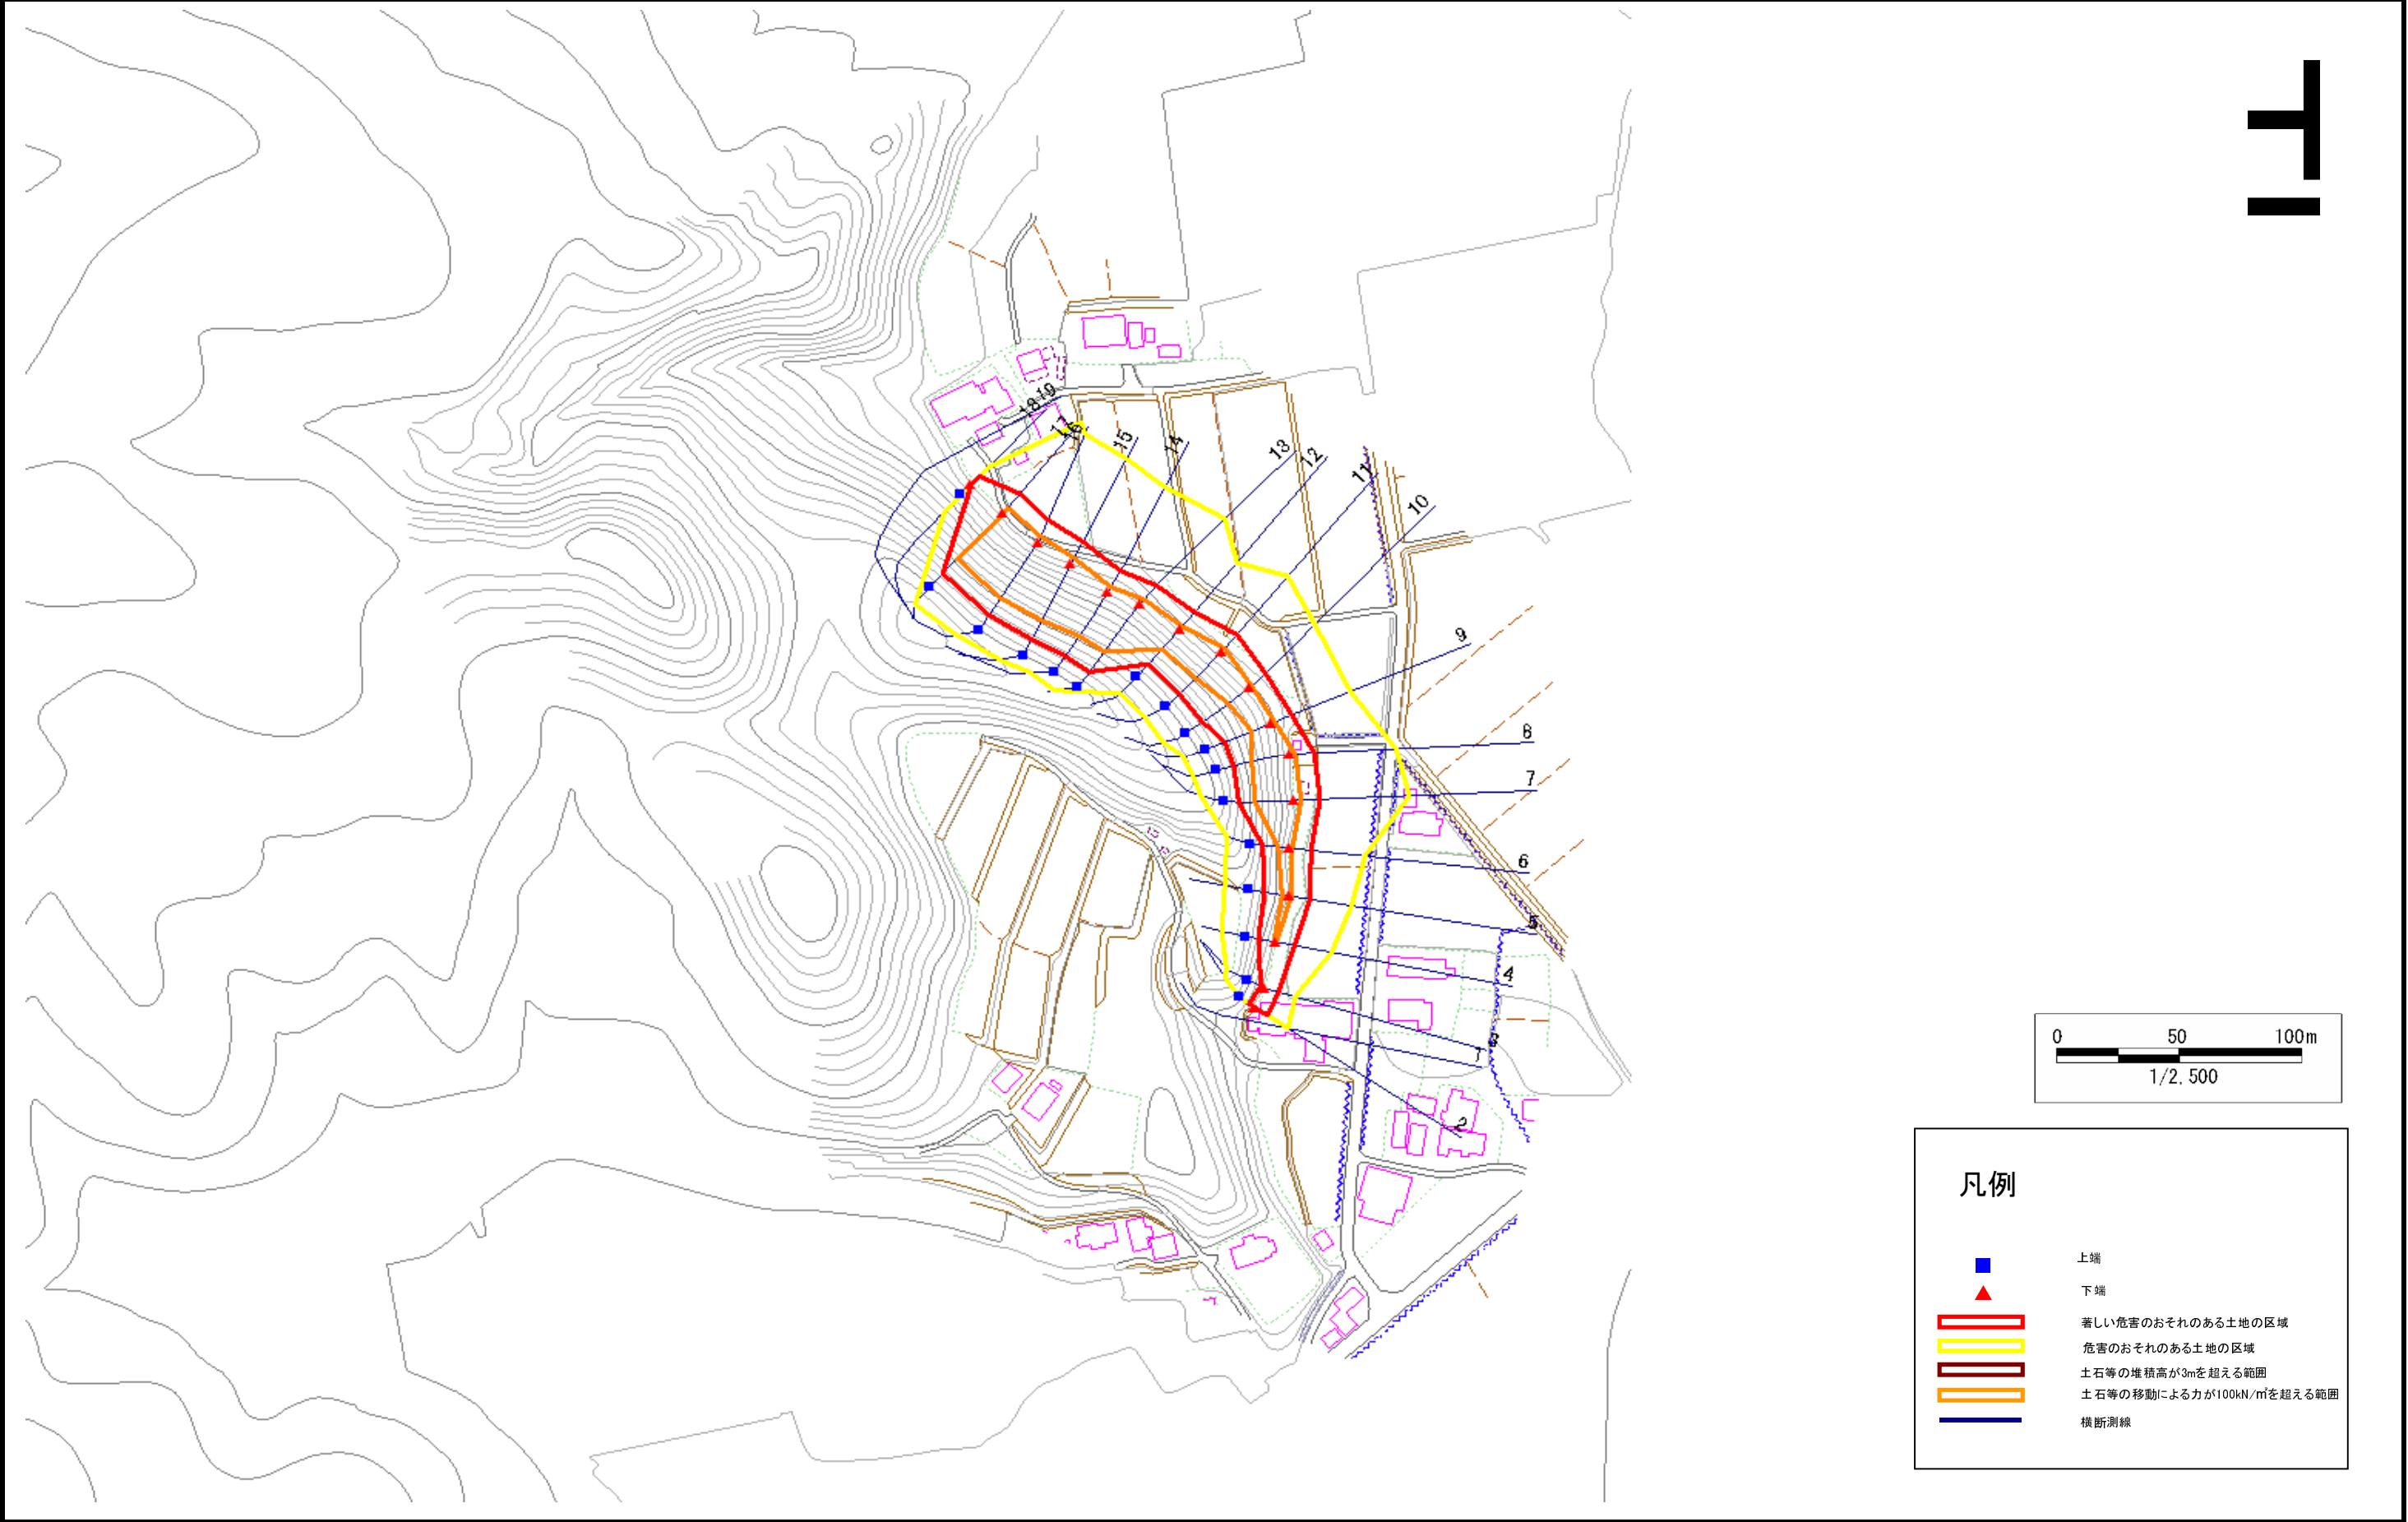


急傾斜地の崩壊区域調書

様式3-1 危害のおそれのある土地、著しい危害のおそれのある土地の設定図 (2/3)

調査年度 平成18年度

急傾斜地の位置 箇所番号 144C2004・144E2004-2 箇所名 歌読-1・歌読 所在地 岩手県奥州市江刺区岩谷堂字歌読

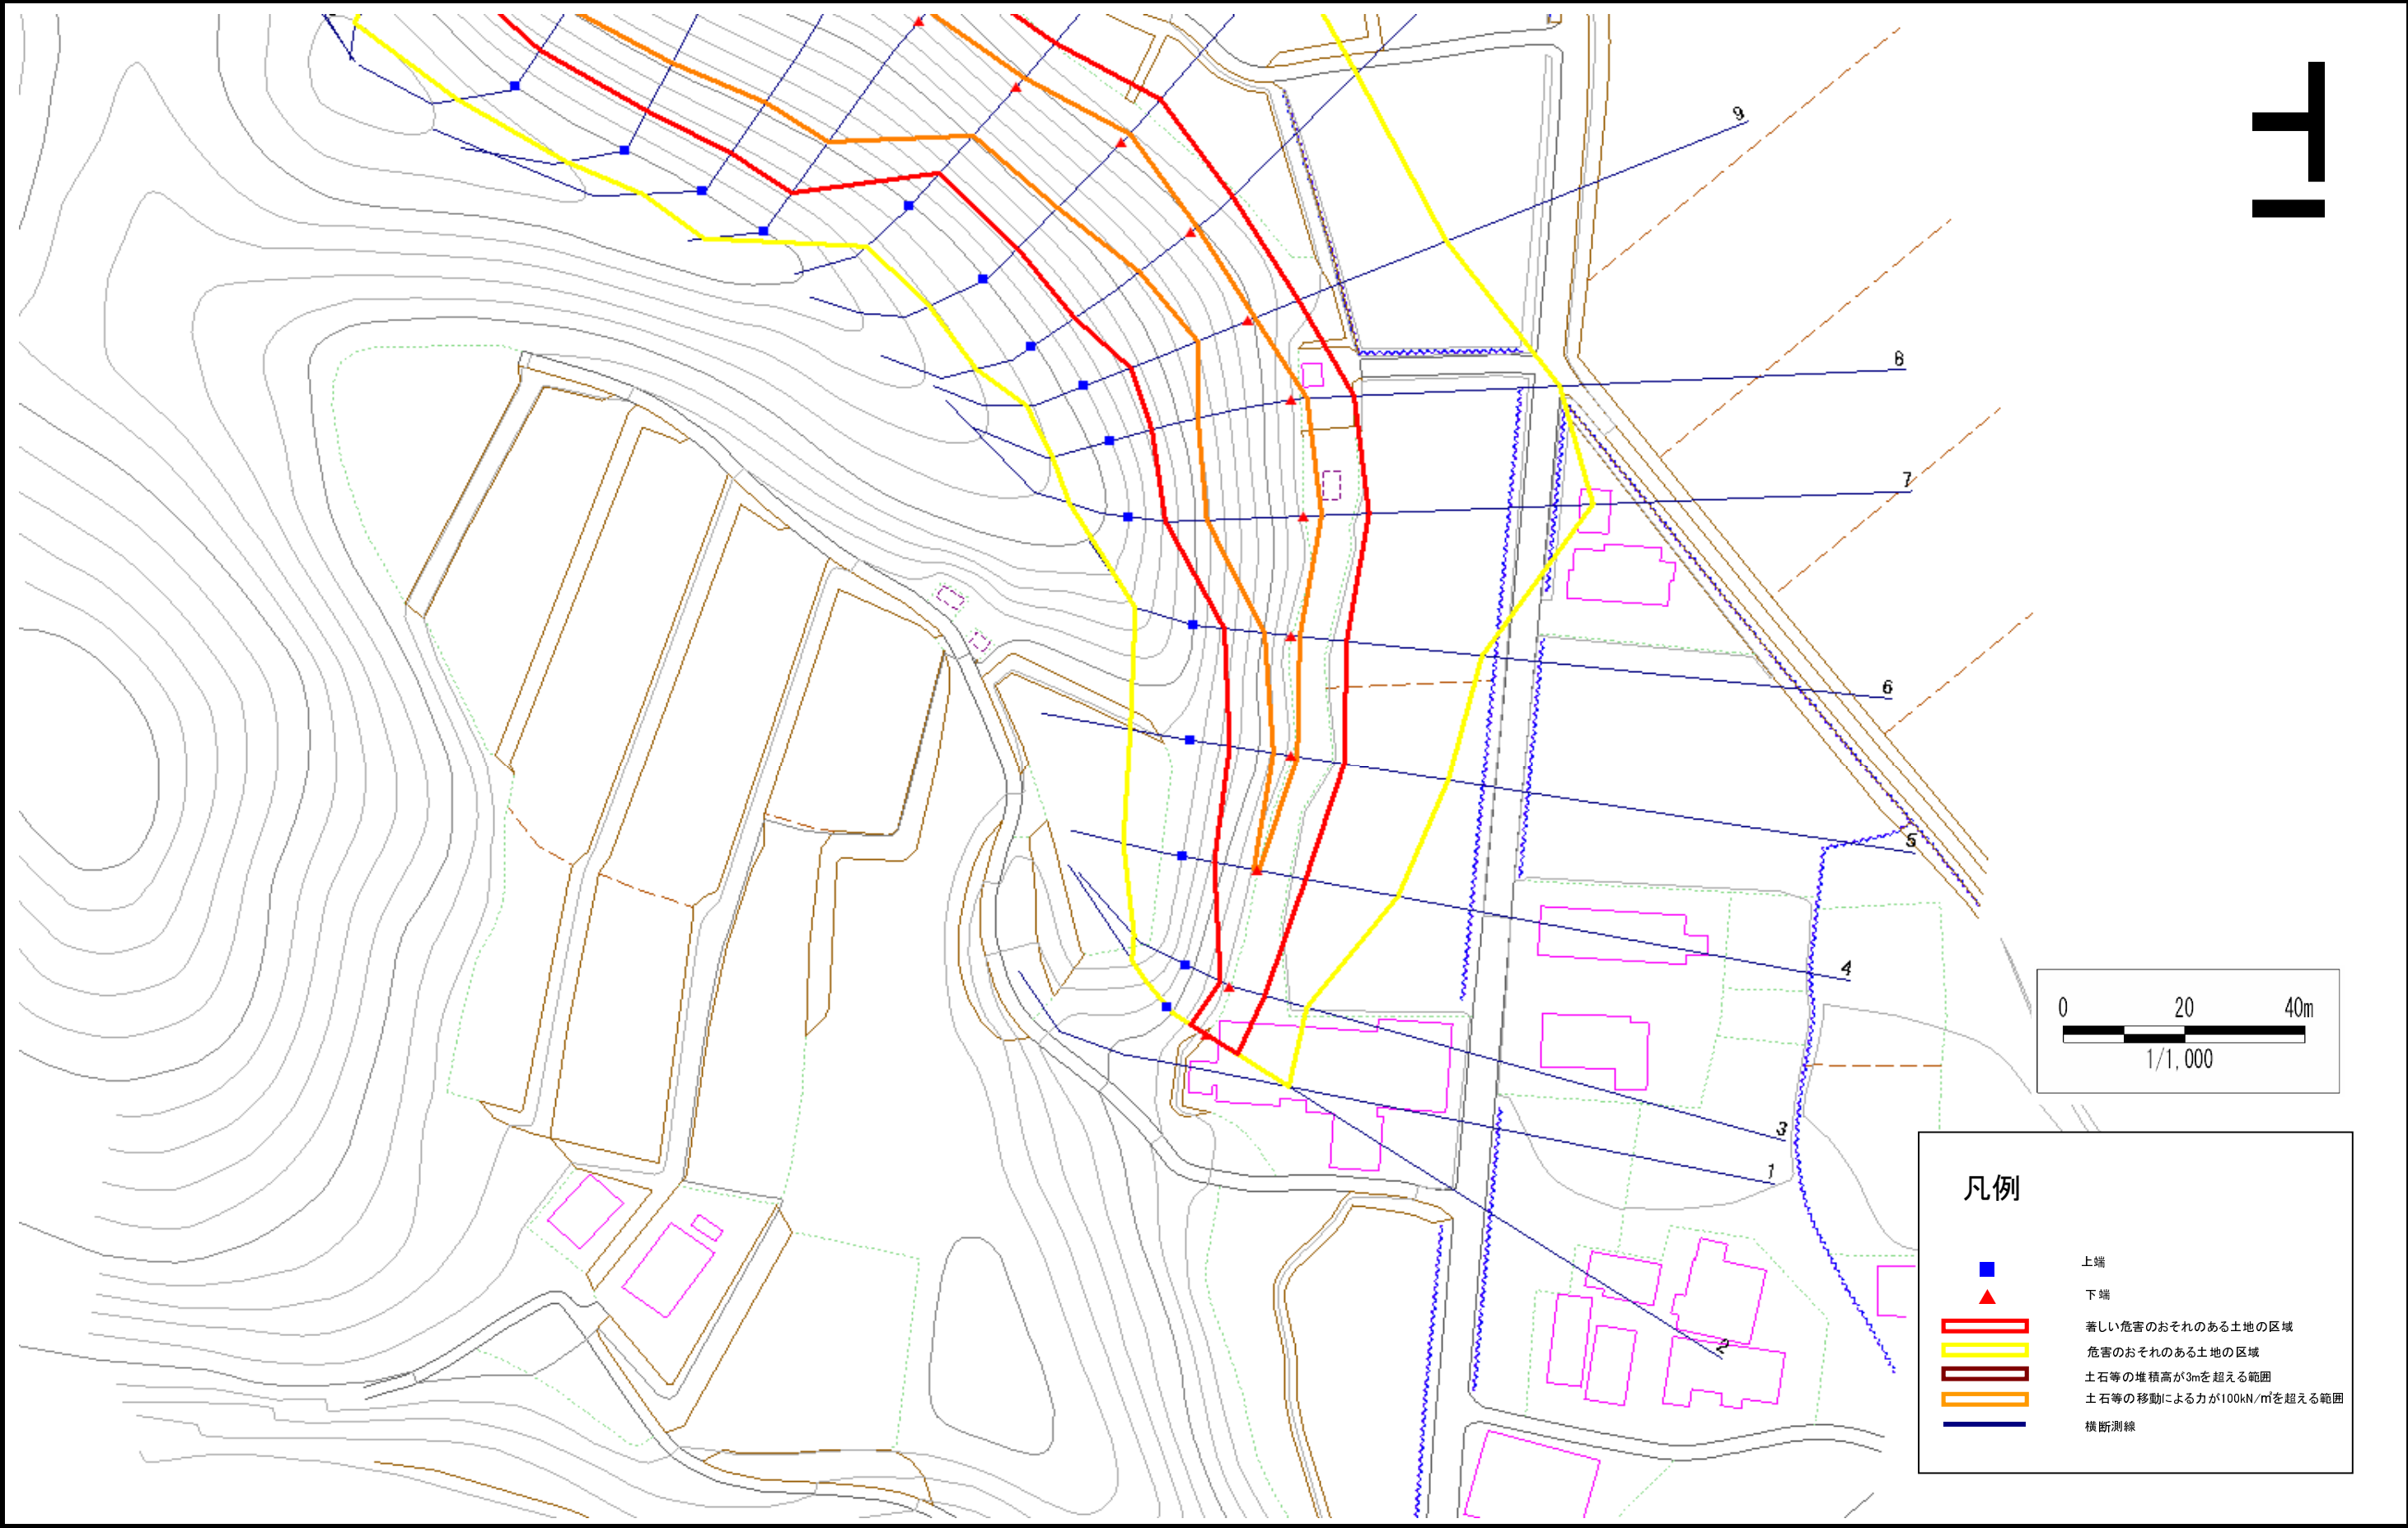


急傾斜地の崩壊区域調書

様式3-1 危害のおそれのある土地、著しい危害のおそれのある土地の設定図 (3/3)

調査年度 平成18年度

急傾斜地の位置 箇所番号 144C2004・144E2004-2 箇所名 歌読-1・歌読 所在地 岩手県奥州市江刺区岩谷堂字歌読

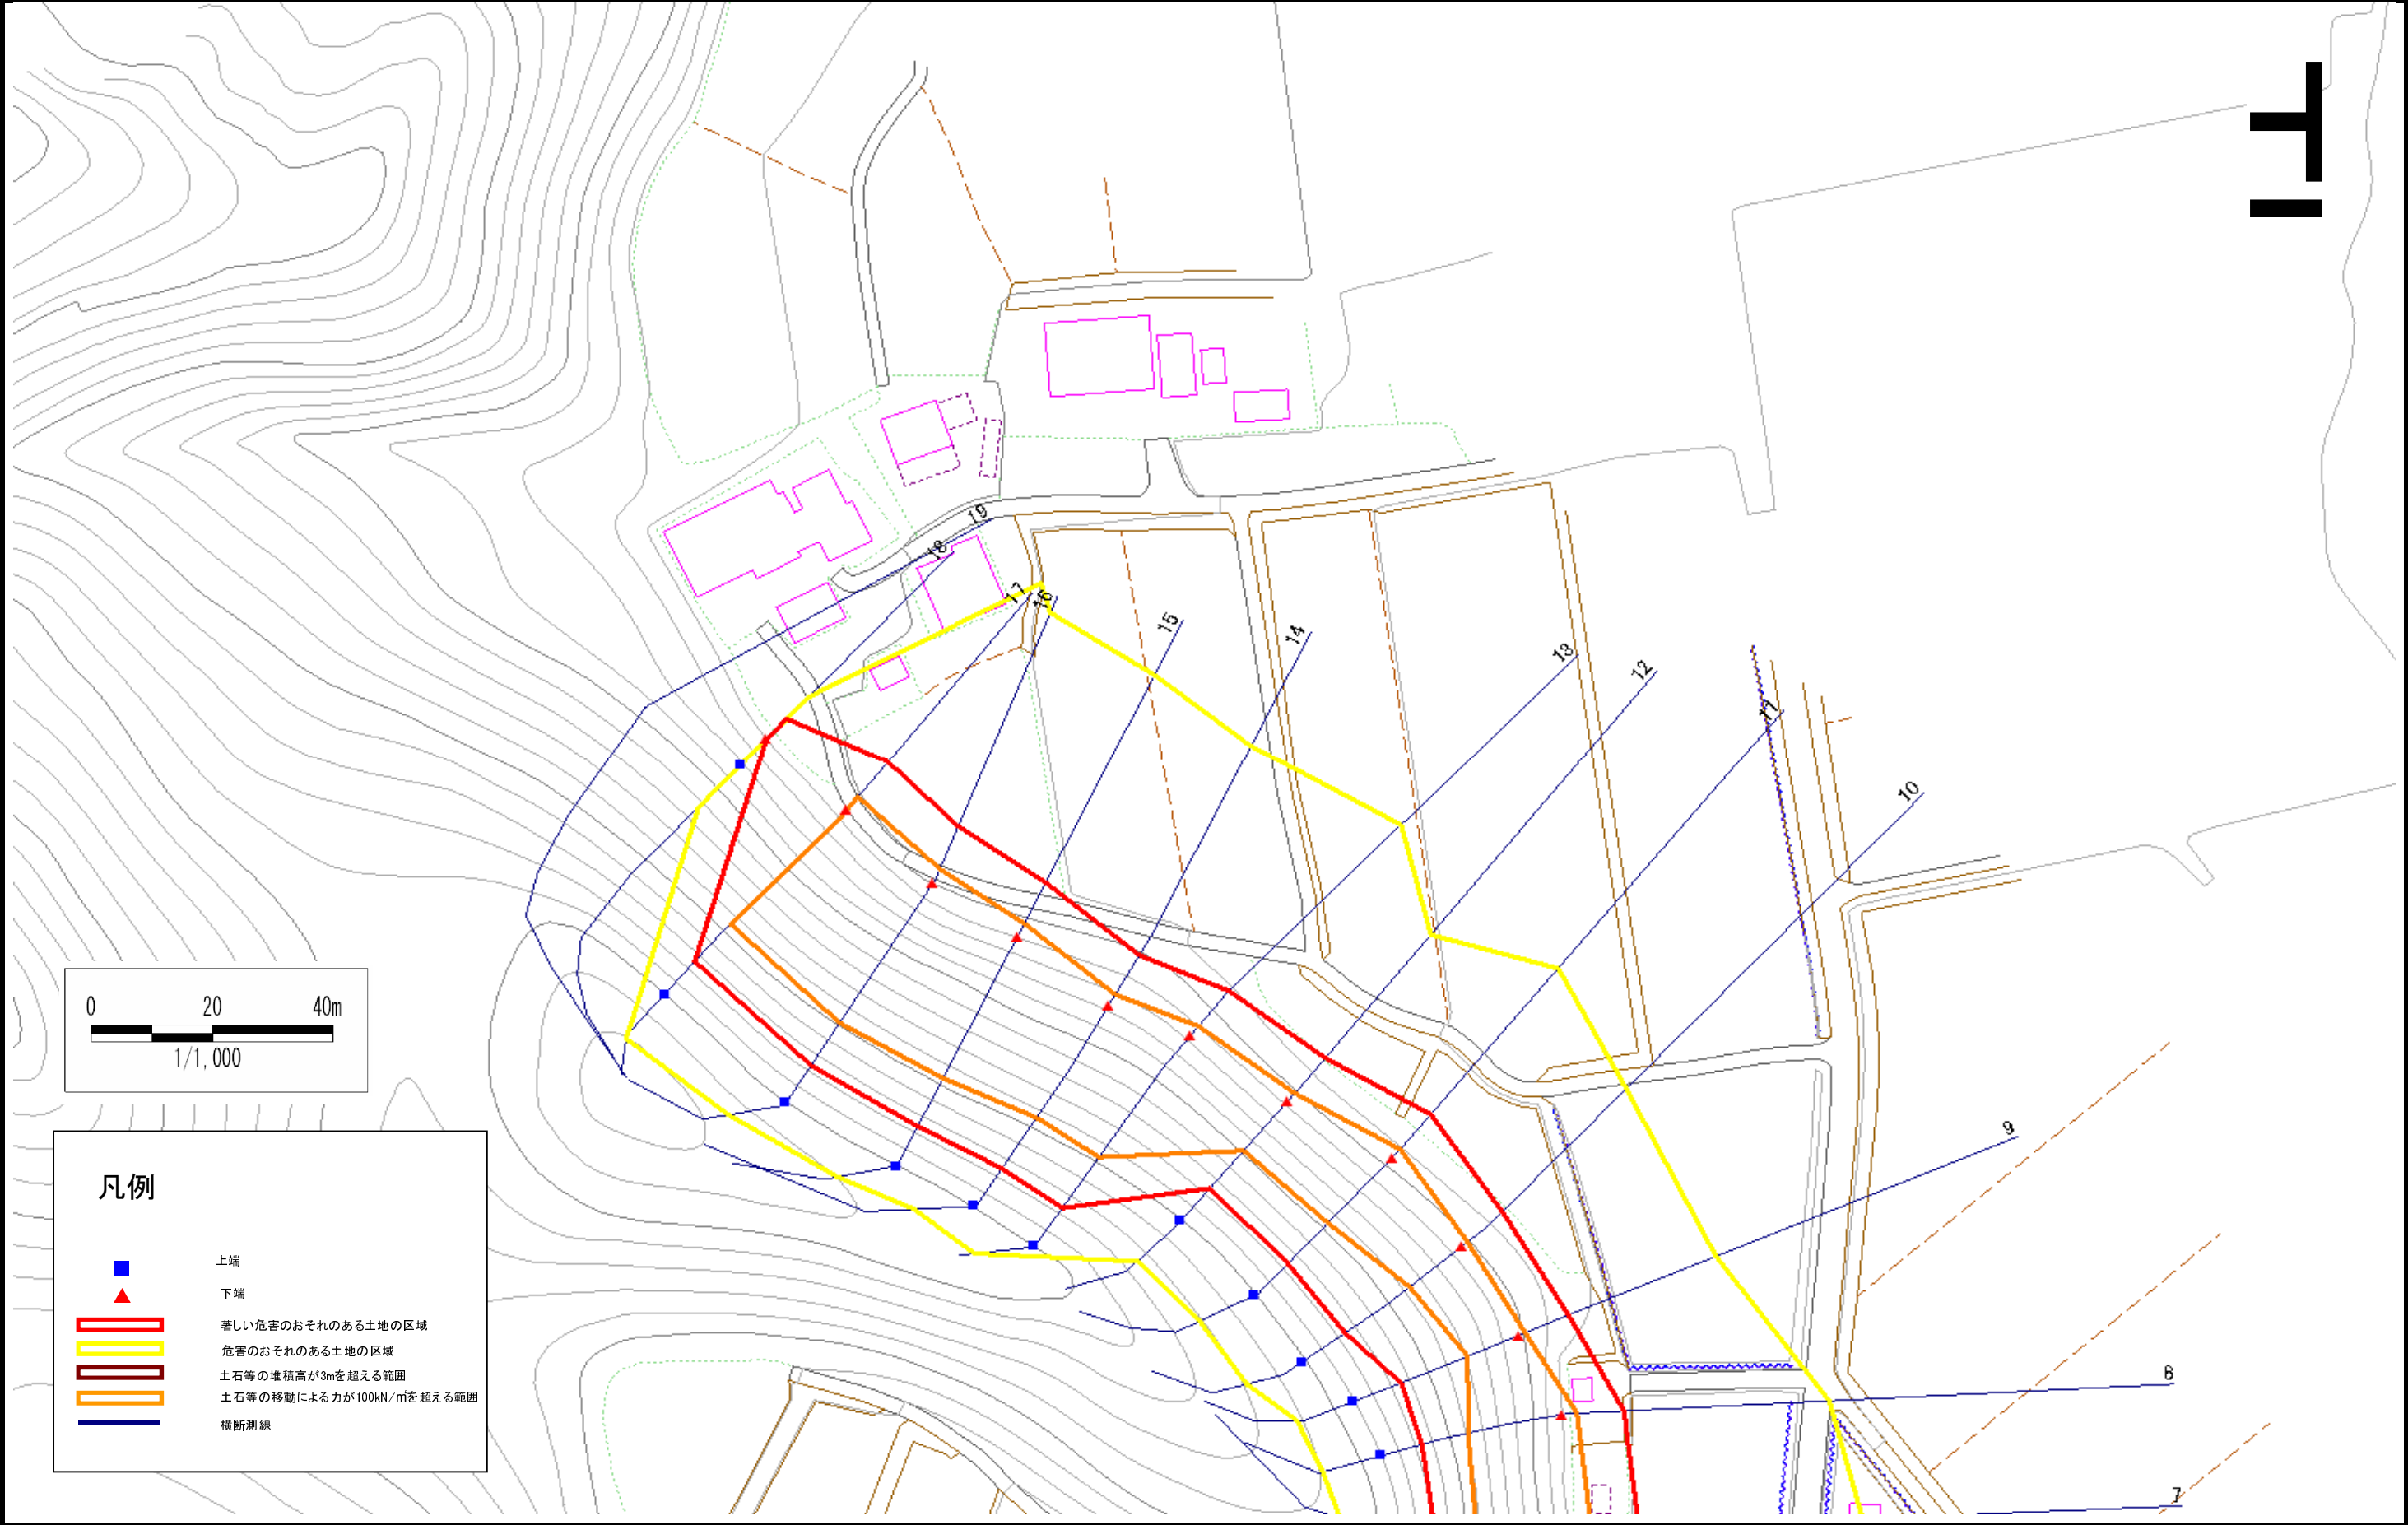

急傾斜地の崩壊区域調書

様式3-2 建築物に作用すると想定される衝撃に関する事項 (1/2)

様式3-2 建築物に作用すると想定される衝撃に関する事項 (1/2)											調査年度		平成18年度			
急傾斜地の位置		箇所番号		144C2004・144E2004-2		箇所名		歌読-1・歌読		所在地		岩手県奥州市江刺区岩谷堂字歌読				
横断 測線 番号	急傾斜地の下端に隣接する土地								急傾斜地内							
	土石等の移動の高さと力の大きさ				土石等の堆積高さとの大きさ				土石等の移動の高さと力の大きさ				土石等の堆積高さとの大きさ			
	区 分	高さ (m)	下端からの距離 (m)	力の大きさ (kN/㎡)	区 分	下端からの水平 距離(m)	高さ (m)	力の大きさ (kN/㎡)	区 分	高さ (m)	上端からの比高 (m)	力の大きさ (kN/㎡)	区 分	上端からの比高 (m)	高さ (m)	力の大きさ (kN/㎡)
2	100kN/㎡を超える	-	- ~ -	-	3mを超える	- ~ -	-	-	100kN/㎡を超える	-	- ~ -	-	3mを超える	- ~ -	-	-
	それ以外	1.00	0.00 ~ 6.14	76.99	それ以外	0.00 ~ 6.14	2.01	10.74	それ以外	1.00	5.00 ~ 8.10	76.99	それ以外	5.00 ~ 8.10	2.01	10.74
3	100kN/㎡を超える	-	- ~ -	-	3mを超える	- ~ -	-	-	100kN/㎡を超える	-	- ~ -	-	3mを超える	- ~ -	-	-
	それ以外	1.00	0.00 ~ 5.78	72.22	それ以外	0.00 ~ 5.78	1.79	9.59	それ以外	1.00	5.00 ~ 6.50	72.22	それ以外	5.00 ~ 6.50	1.79	9.59
4	100kN/㎡を超える	1.00	0.00 ~ 0.24	103.47	3mを超える	- ~ -	-	-	100kN/㎡を超える	1.00	11.10 ~ 11.74	103.47	3mを超える	- ~ -	-	-
	それ以外	1.00	0.24 ~ 8.02	100.00	それ以外	0.00 ~ 8.02	2.36	12.65	それ以外	1.00	5.00 ~ 11.10	100.00	それ以外	5.00 ~ 11.74	2.36	12.65
5	100kN/㎡を超える	1.00	0.00 ~ 0.82	112.18	3mを超える	- ~ -	-	-	100kN/㎡を超える	1.00	10.54 ~ 12.95	112.18	3mを超える	- ~ -	-	-
	それ以外	1.00	0.82 ~ 8.60	100.00	それ以外	0.00 ~ 8.60	2.17	11.61	それ以外	1.00	5.00 ~ 10.54	100.00	それ以外	5.00 ~ 12.95	2.17	11.61
6	100kN/㎡を超える	1.00	0.00 ~ 1.31	119.92	3mを超える	- ~ -	-	-	100kN/㎡を超える	1.00	11.37 ~ 15.74	119.92	3mを超える	- ~ -	-	-
	それ以外	1.00	1.31 ~ 9.10	100.00	それ以外	0.00 ~ 9.10	2.61	13.97	それ以外	1.00	5.00 ~ 11.37	100.00	それ以外	5.00 ~ 15.74	2.61	13.97
7	100kN/㎡を超える	1.00	0.00 ~ 2.83	144.74	3mを超える	- ~ -	-	-	100kN/㎡を超える	1.00	10.58 ~ 23.74	144.74	3mを超える	- ~ -	-	-
	それ以外	1.00	2.83 ~ 10.61	100.00	それ以外	0.00 ~ 10.61	2.77	14.85	それ以外	1.00	5.00 ~ 10.58	100.00	それ以外	5.00 ~ 23.74	2.77	14.85
8	100kN/㎡を超える	1.00	0.00 ~ 2.41	137.72	3mを超える	- ~ -	-	-	100kN/㎡を超える	1.00	10.63 ~ 22.00	137.72	3mを超える	- ~ -	-	-
	それ以外	1.00	2.41 ~ 10.20	100.00	それ以外	0.00 ~ 10.20	2.62	14.04	それ以外	1.00	5.00 ~ 10.63	100.00	それ以外	5.00 ~ 22.00	2.62	14.04
9	100kN/㎡を超える	1.00	0.00 ~ 1.09	116.42	3mを超える	- ~ -	-	-	100kN/㎡を超える	1.00	12.11 ~ 17.55	116.42	3mを超える	- ~ -	-	-
	それ以外	1.00	1.09 ~ 8.88	100.00	それ以外	0.00 ~ 8.88	2.13	11.39	それ以外	1.00	5.00 ~ 12.11	100.00	それ以外	5.00 ~ 17.55	2.13	11.39
10	100kN/㎡を超える	1.00	0.00 ~ 1.10	116.58	3mを超える	- ~ -	-	-	100kN/㎡を超える	1.00	12.64 ~ 19.04	116.58	3mを超える	- ~ -	-	-
	それ以外	1.00	1.10 ~ 8.89	100.00	それ以外	0.00 ~ 8.89	2.10	11.23	それ以外	1.00	5.00 ~ 12.64	100.00	それ以外	5.00 ~ 19.04	2.10	11.23
11	100kN/㎡を超える	1.00	0.00 ~ 1.93	129.78	3mを超える	- ~ -	-	-	100kN/㎡を超える	1.00	11.19 ~ 21.09	129.78	3mを超える	- ~ -	-	-
	それ以外	1.00	1.93 ~ 9.72	100.00	それ以外	0.00 ~ 9.72	2.51	13.44	それ以外	1.00	5.00 ~ 11.19	100.00	それ以外	5.00 ~ 21.09	2.51	13.44
12	100kN/㎡を超える	1.00	0.00 ~ 1.83	128.09	3mを超える	- ~ -	-	-	100kN/㎡を超える	1.00	10.79 ~ 18.43	128.09	3mを超える	- ~ -	-	-
	それ以外	1.00	1.83 ~ 9.61	100.00	それ以外	0.00 ~ 9.61	2.26	12.10	それ以外	1.00	5.00 ~ 10.79	100.00	それ以外	5.00 ~ 18.43	2.26	12.10
13	100kN/㎡を超える	1.00	0.00 ~ 2.21	134.42	3mを超える	- ~ -	-	-	100kN/㎡を超える	1.00	11.54 ~ 27.41	134.42	3mを超える	- ~ -	-	-
	それ以外	1.00	2.21 ~ 10.00	100.00	それ以外	0.00 ~ 10.00	2.78	14.90	それ以外	1.00	5.00 ~ 11.54	100.00	それ以外	5.00 ~ 27.41	2.78	14.90
14	100kN/㎡を超える	1.00	0.00 ~ 2.14	133.12	3mを超える	- ~ -	-	-	100kN/㎡を超える	1.00	11.49 ~ 25.54	133.12	3mを超える	- ~ -	-	-
	それ以外	1.00	2.14 ~ 9.92	100.00	それ以外	0.00 ~ 9.92	2.79	14.93	それ以外	1.00	5.00 ~ 11.49	100.00	それ以外	5.00 ~ 25.54	2.79	14.93
15	100kN/㎡を超える	1.00	0.00 ~ 2.60	140.91	3mを超える	- ~ -	-	-	100kN/㎡を超える	1.00	11.03 ~ 28.82	140.91	3mを超える	- ~ -	-	-
	それ以外	1.00	2.60 ~ 10.39	100.00	それ以外	0.00 ~ 10.39	2.85	15.27	それ以外	1.00	5.00 ~ 11.03	100.00	それ以外	5.00 ~ 28.82	2.85	15.27
16	100kN/㎡を超える	1.00	0.00 ~ 2.79	144.03	3mを超える	- ~ -	-	-	100kN/㎡を超える	1.00	10.86 ~ 30.00	144.03	3mを超える	- ~ -	-	-
	それ以外	1.00	2.79 ~ 10.57	100.00	それ以外	0.00 ~ 10.57	2.99	15.99	それ以外	1.00	5.00 ~ 10.86	100.00	それ以外	5.00 ~ 30.00	2.99	15.99

岩手県

急傾斜地の崩壊区域調書

様式3-2 建築物に作用すると想定される衝撃に関する事項 (2/2)

様式3-2 建築物に作用すると想定される衝撃に関する事項 (2/2)											調査年度		平成18年度						
急傾斜地の位置				箇所番号		144C2004・144E2004-2		箇所名		歌謡-1・歌謡		所在地		岩手県奥州市江刺区岩谷堂字歌謡					
横断 測線 番号	急傾斜地の下端に隣接する土地										急傾斜地内								
	土石等の移動の高さと力の大きさ					土石等の堆積高さと力の大きさ					土石等の移動の高さと力の大きさ				土石等の堆積高さと力の大きさ				
	区 分	高さ (m)	下端からの距離 (m)	力の大きさ (kN/㎡)		区 分	下端からの水平 距離(m)	高さ (m)	力の大きさ (kN/㎡)		区 分	高さ (m)	上端からの比高 (m)	力の大きさ (kN/㎡)		区 分	上端からの比高 (m)	高さ (m)	力の大きさ (kN/㎡)
17	100kN/㎡を超える	1.00	0.00 ~ 2.74	143.31		3mを超える	- ~ -	-	-		100kN/㎡を超える	1.00	10.88 ~ 29.40	143.31		3mを超える	- ~ -	-	-
	それ以外	1.00	2.74 ~ 10.53	100.00		それ以外	0.00 ~ 10.53	2.88	15.42		それ以外	1.00	5.00 ~ 10.88	100.00		それ以外	5.00 ~ 29.40	2.88	15.42
18	100kN/㎡を超える	-	- ~ -	-		3mを超える	- ~ -	-	-		100kN/㎡を超える	-	- ~ -	-		3mを超える	- ~ -	-	-
	それ以外	1.00	0.00 ~ 4.72	58.88		それ以外	0.00 ~ 4.72	1.81	9.66		それ以外	1.00	5.00 ~ 5.00	58.88		それ以外	5.00 ~ 5.00	1.81	9.66
	100kN/㎡を超える		~			3mを超える	~				100kN/㎡を超える		~			3mを超える	~		
	それ以外		~			それ以外	~				それ以外		~			それ以外	~		
	100kN/㎡を超える		~			3mを超える	~				100kN/㎡を超える		~			3mを超える	~		
	それ以外		~			それ以外	~				それ以外		~			それ以外	~		
岩手県