

土砂災害防止に関する基礎調査(急傾斜地の崩壊)

表紙　概況、位置図

自然現象の種類	急傾斜地の崩壊
箇所番号	145BN0928-1
箇所名	外ノ沢A
所在地	奥州市江刺藤里字外ノ沢
調査機関	県南広域振興局土木部

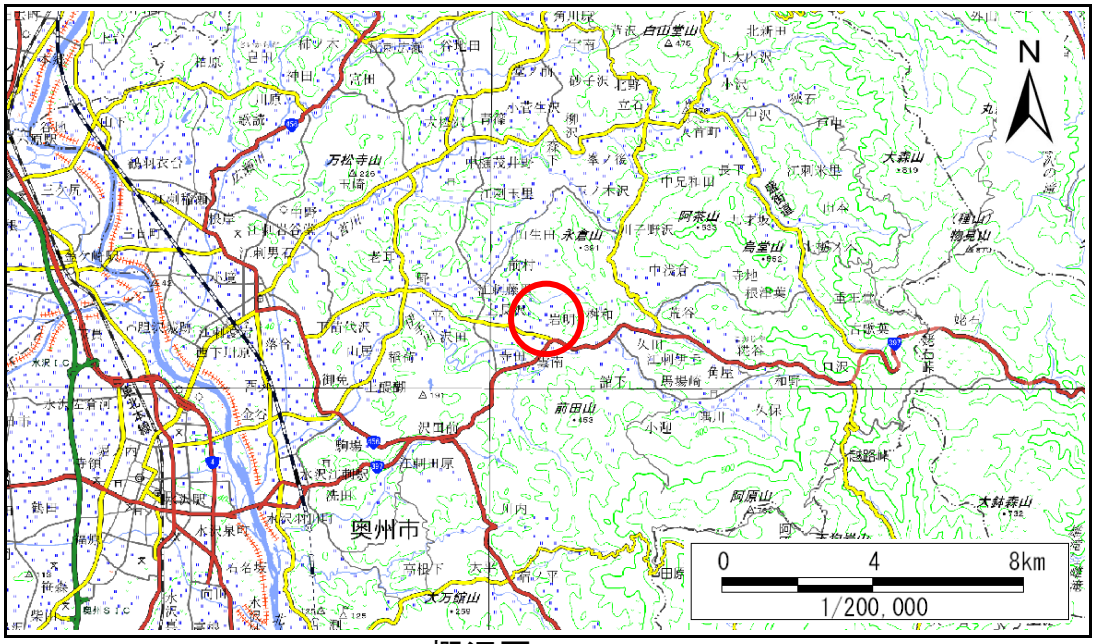

概況図(S=1:200,000)

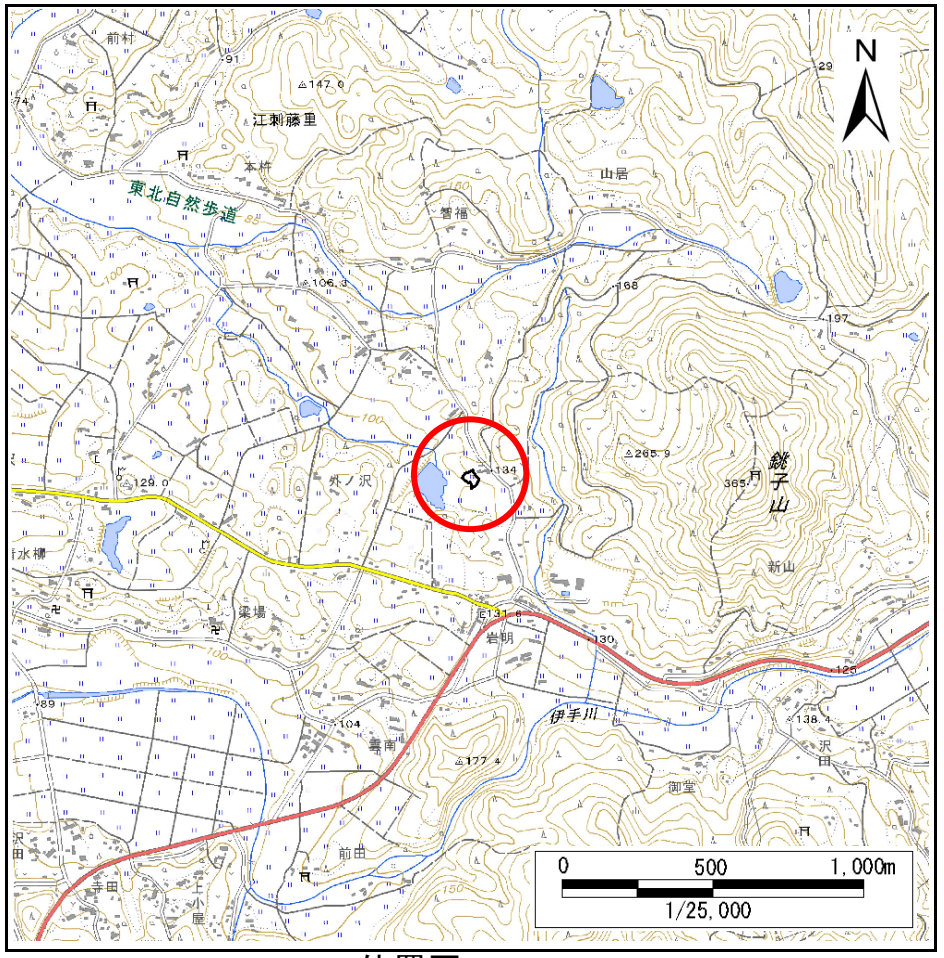

位置図(S=1:25,000)

国土地理院の電子地形図200000『一関』及び電子地形図25000『人首』を掲載


岩手県

急傾斜地の崩壊区域調書

様式3－1　危害のおそれのある土地、著しい危害のおそれのある土地の設定図

調査年度	2024年度

急傾斜地の位置	箇所番号	145BN0928-1	箇所名	外ノ沢A	所在地	奥州市江刺藤里字外ノ沢

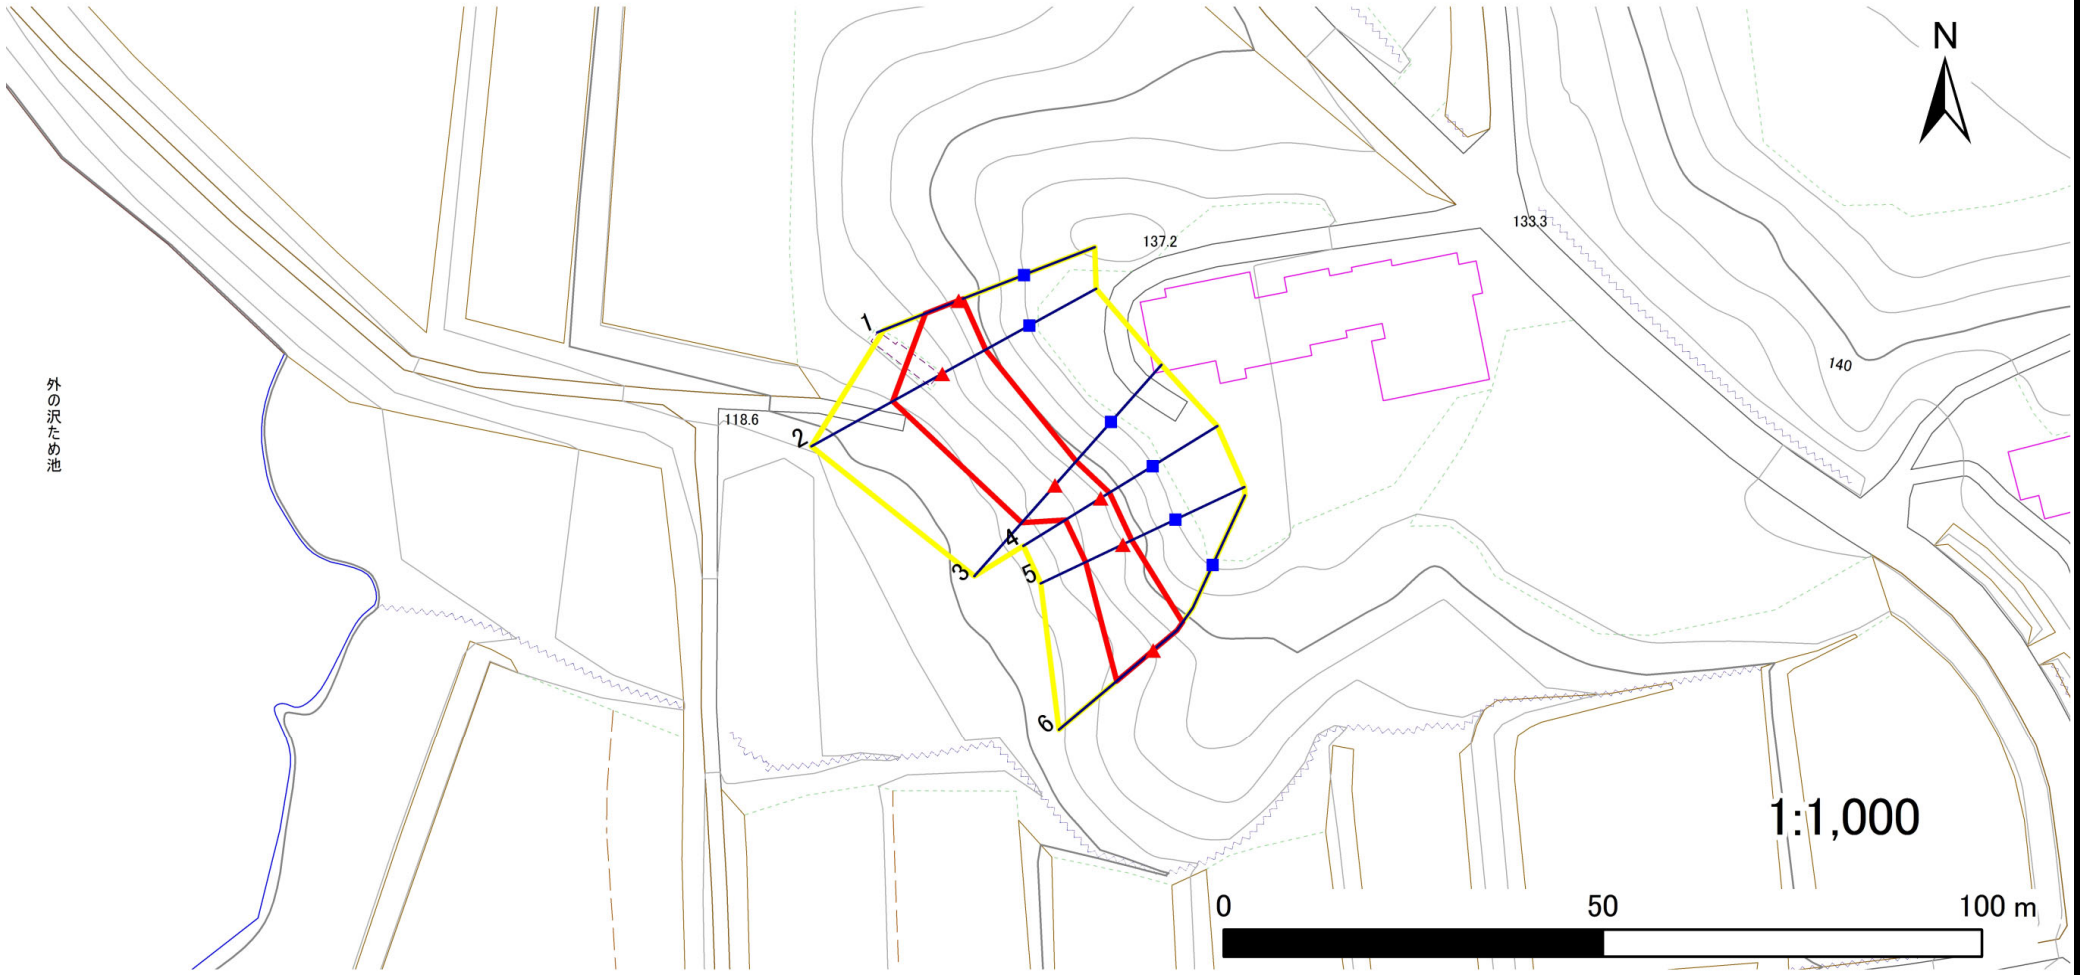

凡例

- 上端
- 下端
- 横断測線
- 危害のおそれのある土地の区域
- 著しい危害のおそれのある土地の区域
- 土石等の移動による力が100kN/㎡を超える範囲
- 土石等の堆積高が3mを超える範囲

岩手県

急傾斜地の崩壊区域調書

様式３－２ 建築物に作用すると想定される衝撃に関する事項

調査年度	2024年度

急傾斜地の位置	箇所番号	145BN0928-1	箇所名	外ノ沢A	所在地	奥州市江刺藤里字外ノ沢

横断測線番号	急傾斜地の下端に隣接する土地								急傾斜地内							
	土石等の移動の高さと力の大きさ				土石等の堆積高さと力の大きさ				土石等の移動の高さと力の大きさ				土石等の堆積高さと力の大きさ			
	区 分	高さ (m)	下端からの距離 (m)	力の大きさ (kN/㎡)	区 分	下端からの水平距離(m)	高さ (m)	力の大きさ (kN/㎡)	区 分	高さ (m)	上端からの比高 (m)	力の大きさ (kN/㎡)	区 分	上端からの比高 (m)	高さ (m)	力の大きさ (kN/㎡)
1	100kN/㎡を超える	—	— ～ —	—	3mを超える	— ～ —	—	—	100kN/㎡を超える	—	— ～ —	—	3mを超える	— ～ —	—	—
	それ以外	1.00	0.00 ～ 4.74	59.04	それ以外	0.00 ～ 0.00	1.57	8.38	それ以外	1.00	5.00 ～ 5.32	59.04	それ以外	5.00 ～ 5.32	1.57	8.38
2	100kN/㎡を超える	—	— ～ —	—	3mを超える	— ～ —	—	—	100kN/㎡を超える	—	— ～ —	—	3mを超える	— ～ —	—	—
	それ以外	1.00	0.00 ～ 7.52	96.19	それ以外	0.00 ～ 7.52	1.76	9.39	それ以外	1.00	5.00 ～ 9.88	96.19	それ以外	5.00 ～ 9.88	1.76	9.39
3	100kN/㎡を超える	—	— ～ —	—	3mを超える	— ～ —	—	—	100kN/㎡を超える	—	— ～ —	—	3mを超える	— ～ —	—	—
	それ以外	1.00	0.00 ～ 6.64	83.81	それ以外	0.00 ～ 6.64	1.72	9.22	それ以外	1.00	5.00 ～ 8.00	83.81	それ以外	5.00 ～ 8.00	1.72	9.22
4	100kN/㎡を超える	—	— ～ —	—	3mを超える	— ～ —	—	—	100kN/㎡を超える	—	— ～ —	—	3mを超える	— ～ —	—	—
	それ以外	1.00	0.00 ～ 5.48	68.38	それ以外	0.00 ～ 5.48	1.75	9.36	それ以外	1.00	5.00 ～ 6.00	68.38	それ以外	5.00 ～ 6.00	1.75	9.36
5	100kN/㎡を超える	—	— ～ —	—	3mを超える	— ～ —	—	—	100kN/㎡を超える	—	— ～ —	—	3mを超える	— ～ —	—	—
	それ以外	1.00	0.00 ～ 5.46	68.16	それ以外	0.00 ～ 5.46	1.78	9.53	それ以外	1.00	5.00 ～ 6.00	68.16	それ以外	5.00 ～ 6.00	1.78	9.53
6	100kN/㎡を超える	—	— ～ —	—	3mを超える	— ～ —	—	—	100kN/㎡を超える	—	— ～ —	—	3mを超える	— ～ —	—	—
	それ以外	1.00	0.00 ～ 6.31	79.25	それ以外	0.00 ～ 0.00	1.57	8.42	それ以外	1.00	5.00 ～ 8.12	79.25	それ以外	5.00 ～ 8.12	1.57	8.42
	100kN/㎡を超える		～		3mを超える	～			100kN/㎡を超える		～		3mを超える	～		
