


土砂災害防止に関する基礎調査(急傾斜地の崩壊)

表紙 概況、位置図

| | |
|---------|-------------|
| 自然現象の種類 | 急傾斜地の崩壊 |
| 箇所番号 | 154B1050 |
| 箇所名 | 日向 |
| 所在地 | 奥州市江刺区田原字日向 |
| 調査機関 | 県南広域振興局土木部 |



概況図(S=1:200,000)

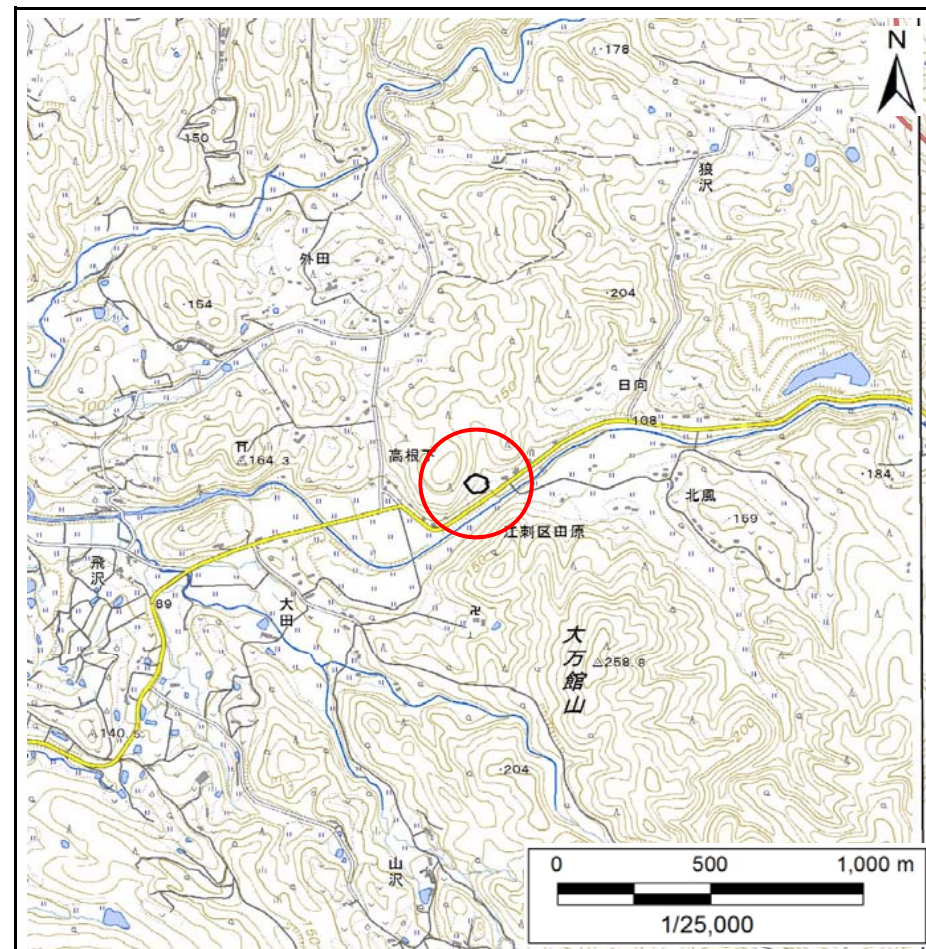

位置図(S=1:25,000)


国土地理院の電子地形図20000『5841』及び電子地形図25000『584151・584152』を掲載

急傾斜地の崩壊区域調査

様式3-1 危害のおそれのある土地、著しい危害のおそれのある土地の設定図

調査年度 平成29年度

| | | | | |
|---------|----------|-----|----|-------------|
| 急傾斜地の位置 | 箇所番号 | 箇所名 | 日向 | 所在地 |
| | 154B1050 | | | 奥州市江刺区田原字日向 |

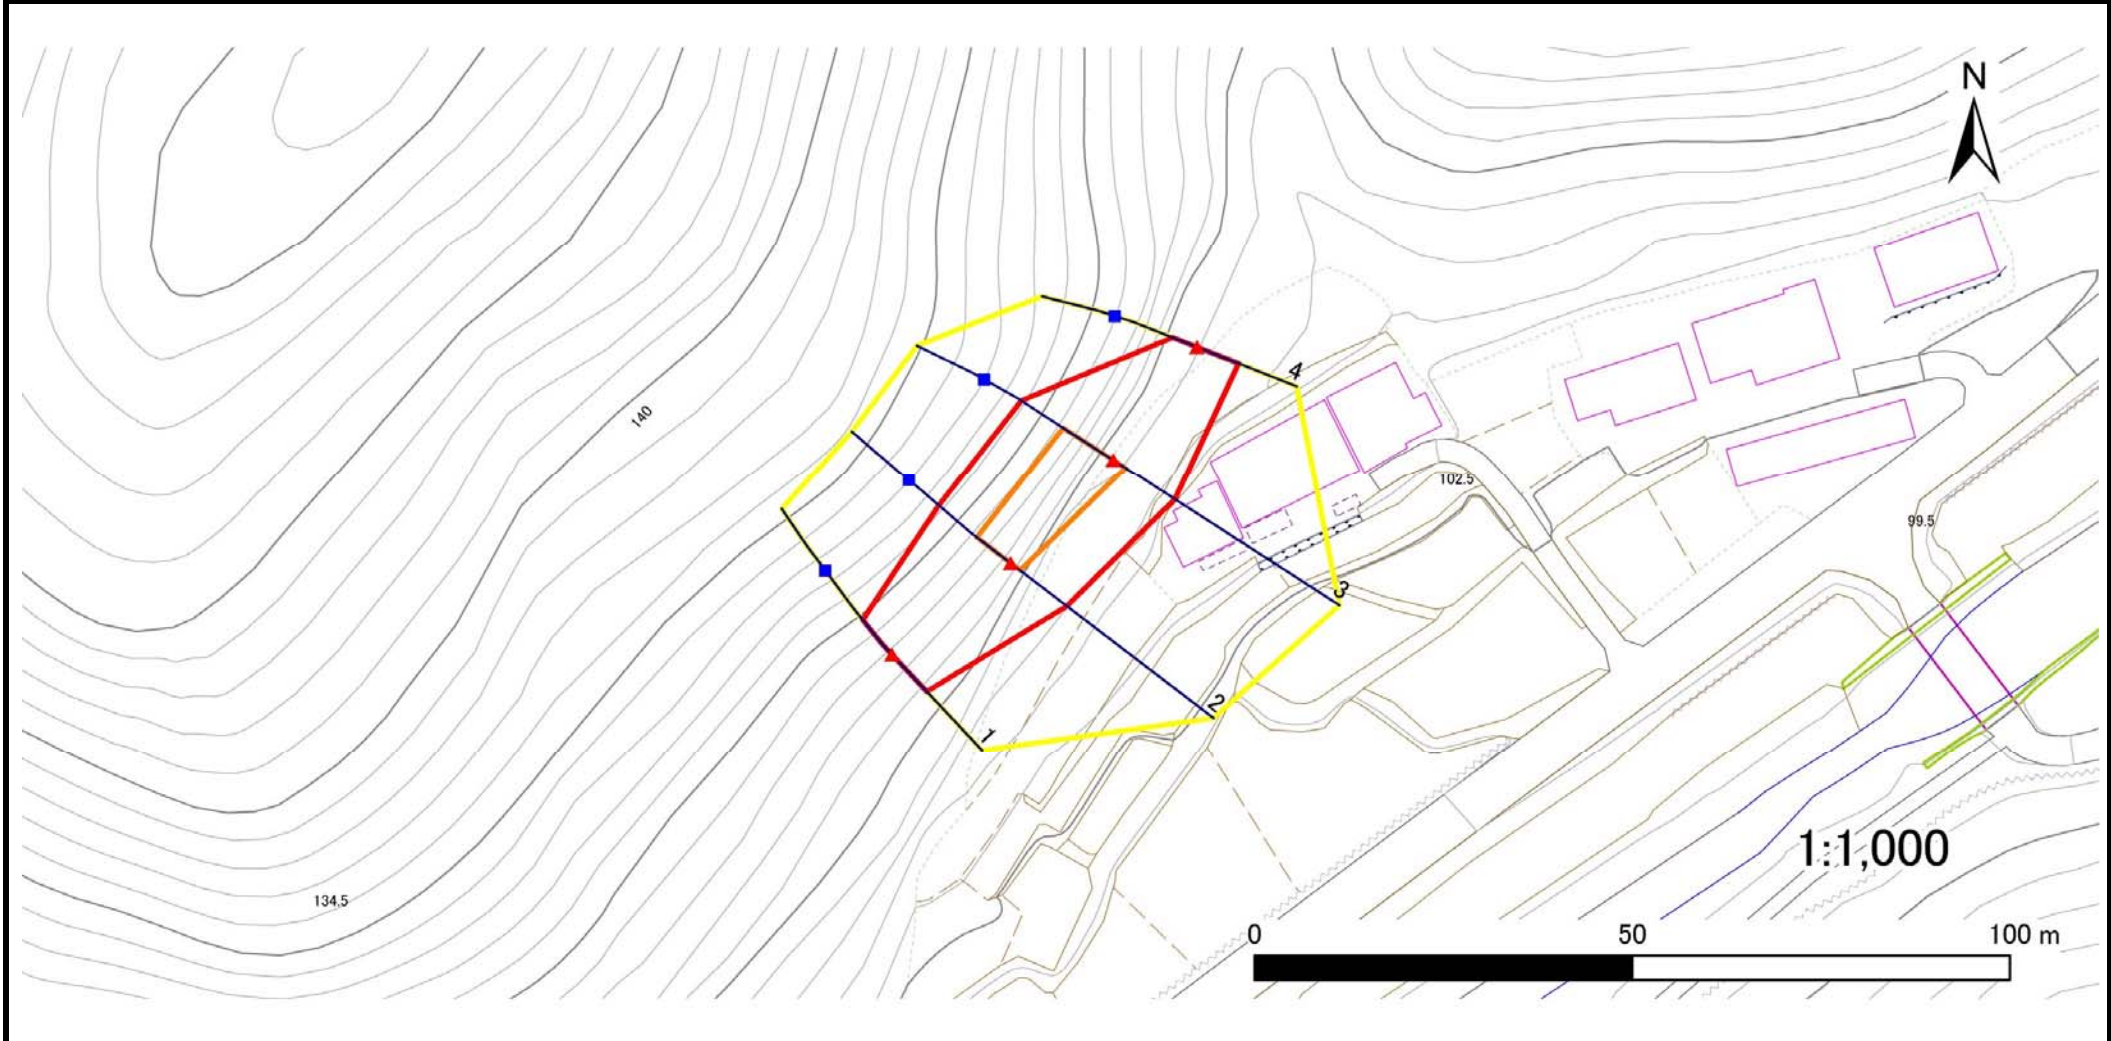

| | | | | |
|----|------|--------|---------------------|--|
| 凡例 | ■ 上端 | — 横断測線 | ▭ 危害のおそれのある土地の区域 | ▭ 土石等の移動による力が100kN/m ² を超える範囲 |
| | ▲ 下端 | | ▭ 著しい危害のおそれのある土地の区域 | ▭ 土石等の堆積高が3mを超える範囲 |

急傾斜地の崩壊区域調査

様式3-2 建築物に作用すると想定される衝撃に関する事項(1/1)

調査年度

平成29年度

| 急傾斜地の位置 | | 箇所番号 | | 154B1050 | | 箇所名 | | 日向 | | 所在地 | | 奥州市江刺区田原字日向 | | | | |
|----------------|---------------------------|-----------|----------------|-------------------------------|---------------|------------------|-----------|-------------------------------|---------------------------|-----------|----------------|-------------------------------|---------------|----------------|-----------|-------------------------------|
| 横断 測線 番号 | 急傾斜地の下端に隣接する土地 | | | | | | | | 急傾斜地内 | | | | | | | |
| | 土石等の移動の高さと力の大きさ | | | | 土石等の堆積高さとの大きさ | | | | 土石等の移動の高さと力の大きさ | | | | 土石等の堆積高さとの大きさ | | | |
| | 区分 | 高さ (m) | 下端からの距離 (m) | 力の大きさ (kN/m ²) | 区分 | 下端からの水平 距離(m) | 高さ (m) | 力の大きさ (kN/m ²) | 区分 | 高さ (m) | 上端からの比高 (m) | 力の大きさ (kN/m ²) | 区分 | 上端からの比高 (m) | 高さ (m) | 力の大きさ (kN/m ²) |
| 1 | 100kN/m ² を超える | — | — ~ — | — | 3mを超える | — ~ — | — | — | 100kN/m ² を超える | — | — ~ — | — | 3mを超える | — ~ — | — | — |
| | それ以外 | 1.00 | 0.00 ~ 6.70 | 84.60 | それ以外 | 0.00 ~ 0.00 | 1.61 | 8.59 | それ以外 | 1.00 | 5.00 ~ 8.70 | 84.60 | それ以外 | 5.00 ~ 8.70 | 1.61 | 8.59 |
| 2 | 100kN/m ² を超える | 1.00 | 0.00 ~ 1.57 | 123.92 | 3mを超える | — ~ — | — | — | 100kN/m ² を超える | 1.00 | 11.39 ~ 16.87 | 123.92 | 3mを超える | — ~ — | — | — |
| | それ以外 | 1.00 | 1.57 ~ 9.35 | 100.00 | それ以外 | 0.00 ~ 9.35 | 2.61 | 13.99 | それ以外 | 1.00 | 5.00 ~ 11.39 | 100.00 | それ以外 | 5.00 ~ 16.87 | 2.61 | 13.99 |
| 3 | 100kN/m ² を超える | 1.00 | 0.00 ~ 1.94 | 129.93 | 3mを超える | — ~ — | — | — | 100kN/m ² を超える | 1.00 | 10.83 ~ 17.81 | 129.93 | 3mを超える | — ~ — | — | — |
| | それ以外 | 1.00 | 1.94 ~ 9.73 | 100.00 | それ以外 | 0.00 ~ 9.73 | 2.51 | 13.45 | それ以外 | 1.00 | 5.00 ~ 10.83 | 100.00 | それ以外 | 5.00 ~ 17.81 | 2.51 | 13.45 |
| 4 | 100kN/m ² を超える | — | — ~ — | — | 3mを超える | — ~ — | — | — | 100kN/m ² を超える | — | — ~ — | — | 3mを超える | — ~ — | — | — |
| | それ以外 | 1.00 | 0.00 ~ 5.93 | 74.25 | それ以外 | 0.00 ~ 0.00 | 1.60 | 8.58 | それ以外 | 1.00 | 5.00 ~ 7.10 | 74.25 | それ以外 | 5.00 ~ 7.10 | 1.60 | 8.58 |
| | 100kN/m ² を超える | | ~ | | 3mを超える | ~ | | | 100kN/m ² を超える | | ~ | | 3mを超える | ~ | | |
| | それ以外 | | ~ | | それ以外 | ~ | | | それ以外 | | ~ | | それ以外 | ~ | | |
| | 100kN/m ² を超える | | ~ | | 3mを超える | ~ | | | 100kN/m ² を超える | | ~ | | 3mを超える | ~ | | |
| | それ以外 | | ~ | | それ以外 | ~ | | | それ以外 | | ~ | | それ以外 | ~ | | |
| | 100kN/m ² を超える | | ~ | | 3mを超える | ~ | | | 100kN/m ² を超える | | ~ | | 3mを超える | ~ | | |
