



土砂災害防止に関する基礎調査(急傾斜地の崩壊)

表紙 概況、位置図

自然現象の種類	急傾斜地の崩壊
箇所番号	157B1115
箇所名	舞出
所在地	陸前高田市横田町字舞出
調査機関	沿岸広域振興局土木部大船渡土木センター

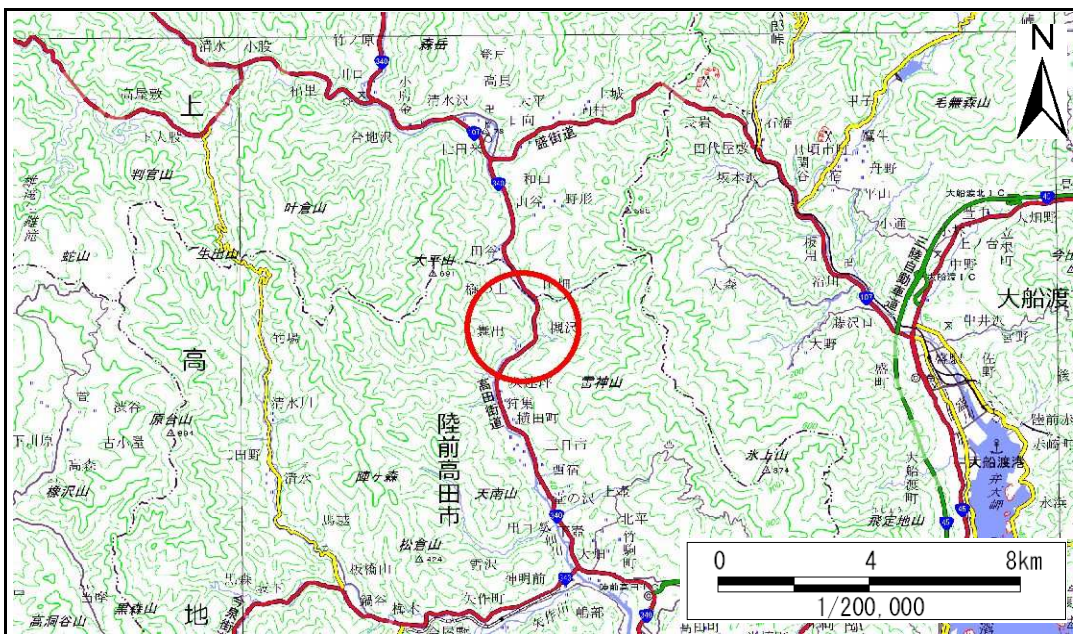

概況図(S=1:200,000)

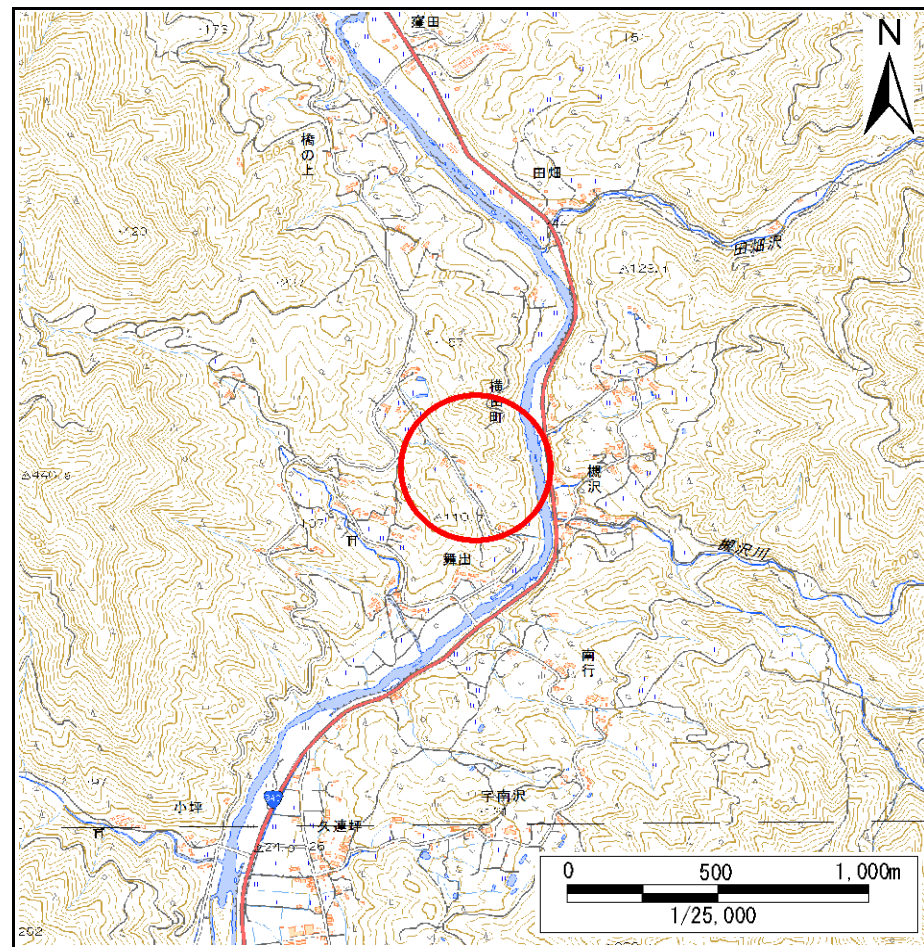


位置図(S=1:25,000)

急傾斜地の崩壊区域調査

様式3-1 危害のおそれのある土地、著しい危害のおそれのある土地の設定図

調査年度 平成28年度

急傾斜地の位置	箇所番号	箇所名	舞出	所在地	陸前高田市横田町字舞出
---------	------	-----	----	-----	-------------

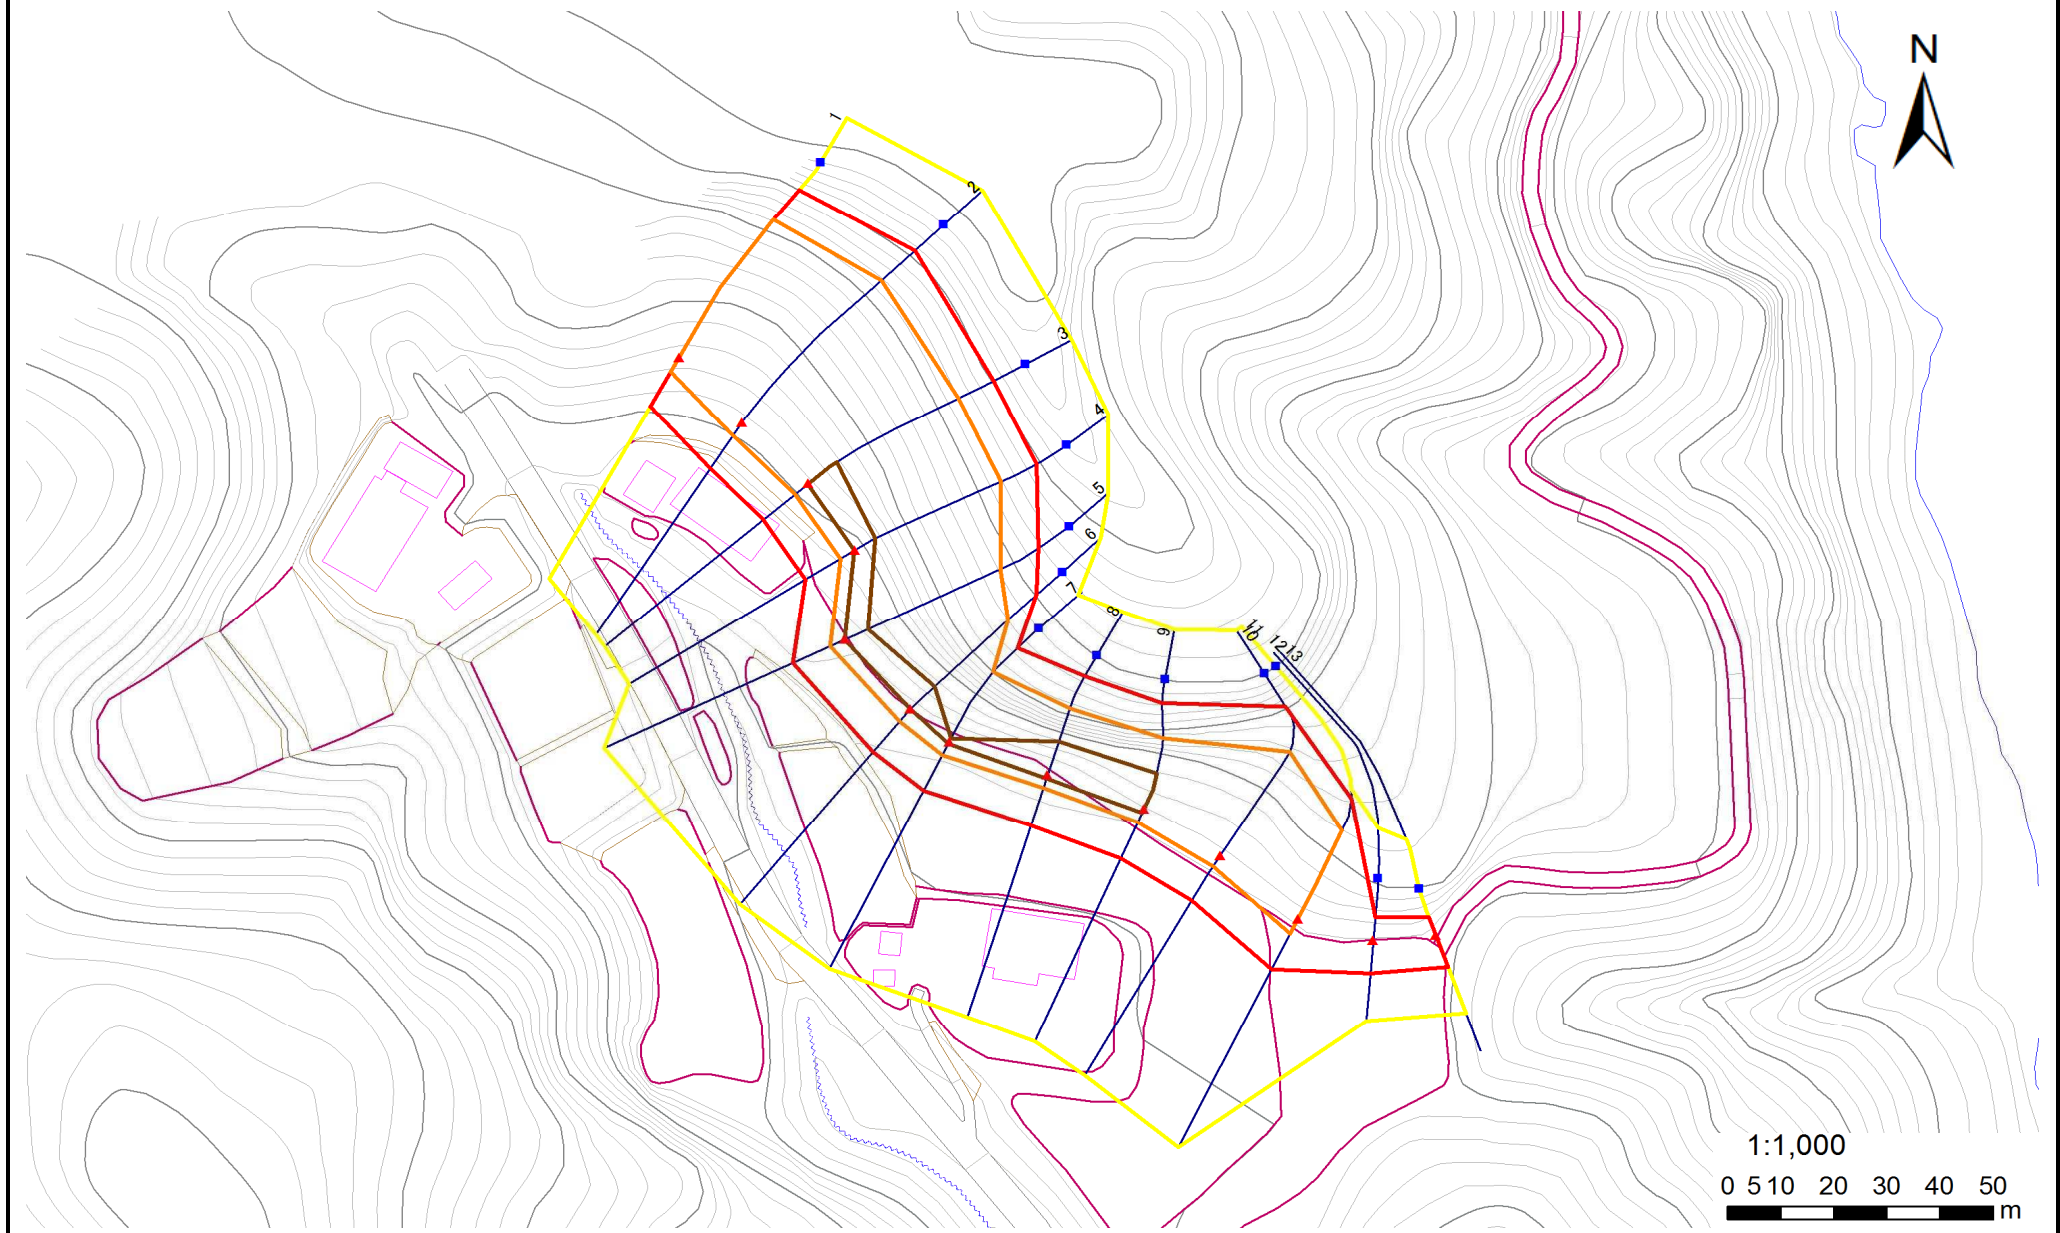

凡例	■ 上端	— 横断測線	— 危害のおそれのある土地の区域	— 土石等の移動による力が100kN/m ² を超える範囲
	▲ 下端	—	— 著しい危害のおそれのある土地の区域	— 土石等の堆積高が3mを超える範囲

急傾斜地の崩壊区域調査

様式3-2 建築物に作用すると想定される衝撃に関する事項(1/2)

調査年度 平成28年度

急傾斜地の位置		箇所番号		157B1115		箇所名		舞出		所在地		陸前高田市横田町字舞出				
横断 測線 番号	急傾斜地の下端に隣接する土地								急傾斜地内							
	土石等の移動の高さと力の大きさ				土石等の堆積高さとの大きさ				土石等の移動の高さと力の大きさ				土石等の堆積高さとの大きさ			
	区分	高さ (m)	下端からの距離 (m)	力の大きさ (kN/m ²)	区分	下端からの水平 距離(m)	高さ (m)	力の大きさ (kN/m ²)	区分	高さ (m)	上端からの比高 (m)	力の大きさ (kN/m ²)	区分	上端からの比高 (m)	高さ (m)	力の大きさ (kN/m ²)
1	100kN/m ² を超える	1.00	0.00 ~ 3.28	152.63	3mを超える	0.00 ~ 0.18	3.09	15.62	100kN/m ² を超える	1.00	10.58 ~ 34.39	152.63	3mを超える	30.00 ~ 34.39	3.09	15.62
	それ以外	1.00	3.28 ~ 11.07	100.00	それ以外	0.18 ~ 11.07	3.00	15.16	それ以外	1.00	5.00 ~ 10.58	100.00	それ以外	5.00 ~ 30.00	3.00	15.16
2	100kN/m ² を超える	1.00	0.00 ~ 3.01	147.86	3mを超える	— ~ —	—	—	100kN/m ² を超える	1.00	10.87 ~ 36.93	147.86	3mを超える	— ~ —	—	—
	それ以外	1.00	3.01 ~ 10.80	100.00	それ以外	0.00 ~ 10.80	2.99	15.10	それ以外	1.00	5.00 ~ 10.87	100.00	それ以外	5.00 ~ 36.93	2.99	15.10
3	100kN/m ² を超える	1.00	0.00 ~ 3.34	153.68	3mを超える	0.00 ~ 0.21	3.11	15.70	100kN/m ² を超える	1.00	10.56 ~ 35.01	153.68	3mを超える	30.00 ~ 35.01	3.11	15.70
	それ以外	1.00	3.34 ~ 11.13	100.00	それ以外	0.21 ~ 11.13	3.00	15.16	それ以外	1.00	5.00 ~ 10.56	100.00	それ以外	5.00 ~ 30.00	3.00	15.16
4	100kN/m ² を超える	1.00	0.00 ~ 3.28	152.60	3mを超える	0.00 ~ 0.21	3.11	15.70	100kN/m ² を超える	1.00	10.56 ~ 33.27	152.60	3mを超える	30.00 ~ 33.27	3.11	15.70
	それ以外	1.00	3.28 ~ 11.07	100.00	それ以外	0.21 ~ 11.07	3.00	15.16	それ以外	1.00	5.00 ~ 10.56	100.00	それ以外	5.00 ~ 30.00	3.00	15.16
5	100kN/m ² を超える	1.00	0.00 ~ 3.05	148.61	3mを超える	0.00 ~ 0.05	3.03	15.29	100kN/m ² を超える	1.00	10.72 ~ 33.36	148.61	3mを超える	30.00 ~ 33.36	3.03	15.29
	それ以外	1.00	3.05 ~ 10.84	100.00	それ以外	0.05 ~ 10.84	3.00	15.16	それ以外	1.00	5.00 ~ 10.72	100.00	それ以外	5.00 ~ 30.00	3.00	15.16
6	100kN/m ² を超える	1.00	0.00 ~ 3.19	150.99	3mを超える	0.00 ~ 0.06	3.03	15.32	100kN/m ² を超える	1.00	10.53 ~ 29.81	150.99	3mを超える	25.00 ~ 29.81	3.03	15.32
	それ以外	1.00	3.19 ~ 10.98	100.00	それ以外	0.06 ~ 10.98	3.00	15.16	それ以外	1.00	5.00 ~ 10.53	100.00	それ以外	5.00 ~ 25.00	3.00	15.16
7	100kN/m ² を超える	1.00	0.00 ~ 2.99	147.55	3mを超える	0.00 ~ 0.46	3.27	16.55	100kN/m ² を超える	1.00	11.00 ~ 25.65	147.55	3mを超える	25.00 ~ 25.65	3.27	16.55
	それ以外	1.00	2.99 ~ 10.78	100.00	それ以外	0.46 ~ 10.78	3.00	15.16	それ以外	1.00	5.00 ~ 11.00	100.00	それ以外	5.00 ~ 25.00	3.00	15.16
8	100kN/m ² を超える	1.00	0.00 ~ 2.71	142.77	3mを超える	0.00 ~ 0.78	3.53	17.82	100kN/m ² を超える	1.00	12.57 ~ 27.48	142.77	3mを超える	20.00 ~ 27.48	3.53	17.82
	それ以外	1.00	2.71 ~ 10.50	100.00	それ以外	0.78 ~ 10.50	3.00	15.16	それ以外	1.00	5.00 ~ 12.57	100.00	それ以外	5.00 ~ 20.00	3.00	15.16
9	100kN/m ² を超える	1.00	0.00 ~ 2.82	144.52	3mを超える	0.00 ~ 0.76	3.51	17.72	100kN/m ² を超える	1.00	12.41 ~ 28.07	144.52	3mを超える	20.00 ~ 28.07	3.51	17.72
	それ以外	1.00	2.82 ~ 10.60	100.00	それ以外	0.76 ~ 10.60	3.00	15.16	それ以外	1.00	5.00 ~ 12.41	100.00	それ以外	5.00 ~ 20.00	3.00	15.16
10	100kN/m ² を超える	1.00	0.00 ~ 2.46	138.45	3mを超える	— ~ —	—	—	100kN/m ² を超える	1.00	11.10 ~ 27.01	138.45	3mを超える	— ~ —	—	—
	それ以外	1.00	2.46 ~ 10.24	100.00	それ以外	0.00 ~ 10.24	2.84	14.36	それ以外	1.00	5.00 ~ 11.10	100.00	それ以外	5.00 ~ 27.01	2.84	14.36
11	100kN/m ² を超える	1.00	0.00 ~ 3.24	151.87	3mを超える	0.00 ~ 0.44	3.26	16.49	100kN/m ² を超える	1.00	10.95 ~ 28.44	151.87	3mを超える	25.00 ~ 28.44	3.26	16.49
	それ以外	1.00	3.24 ~ 11.03	100.00	それ以外	0.44 ~ 11.03	3.00	15.16	それ以外	1.00	5.00 ~ 10.95	100.00	それ以外	5.00 ~ 25.00	3.00	15.16
12	100kN/m ² を超える	—	— ~ —	—	3mを超える	— ~ —	—	—	100kN/m ² を超える	—	— ~ —	—	3mを超える	— ~ —	—	—
	それ以外	1.00	0.00 ~ 6.53	82.36	それ以外	0.00 ~ 0.00	1.66	8.38	それ以外	1.00	5.00 ~ 7.98	82.36	それ以外	5.00 ~ 7.98	1.66	8.38
13	100kN/m ² を超える	—	— ~ —	—	3mを超える	— ~ —	—	—	100kN/m ² を超える	—	— ~ —	—	3mを超える	— ~ —	—	—
	それ以外	1.00	0.00 ~ 6.66	84.07	それ以外	0.00 ~ 6.66	1.84	9.32	それ以外	1.00	5.00 ~ 8.18	84.07	それ以外	5.00 ~ 8.18	1.84	9.32
	100kN/m ² を超える		~		3mを超える	~			100kN/m ² を超える		~		3mを超える	~		
	それ以外		~		それ以外	~			それ以外		~		それ以外	~		
	100kN/m ² を超える		~		3mを超える	~			100kN/m ² を超える		~		3mを超える	~		
	それ以外		~		それ以外	~			それ以外		~		それ以外	~		