



土砂災害防止に関する基礎調査(急傾斜地の崩壊)

表紙 概況、位置図

自然現象の種類	急傾斜地の崩壊
箇所番号	167B1035
箇所名	袋沢
所在地	陸前高田市横田町字袋沢
調査機関	沿岸広域振興局土木部大船渡土木センター

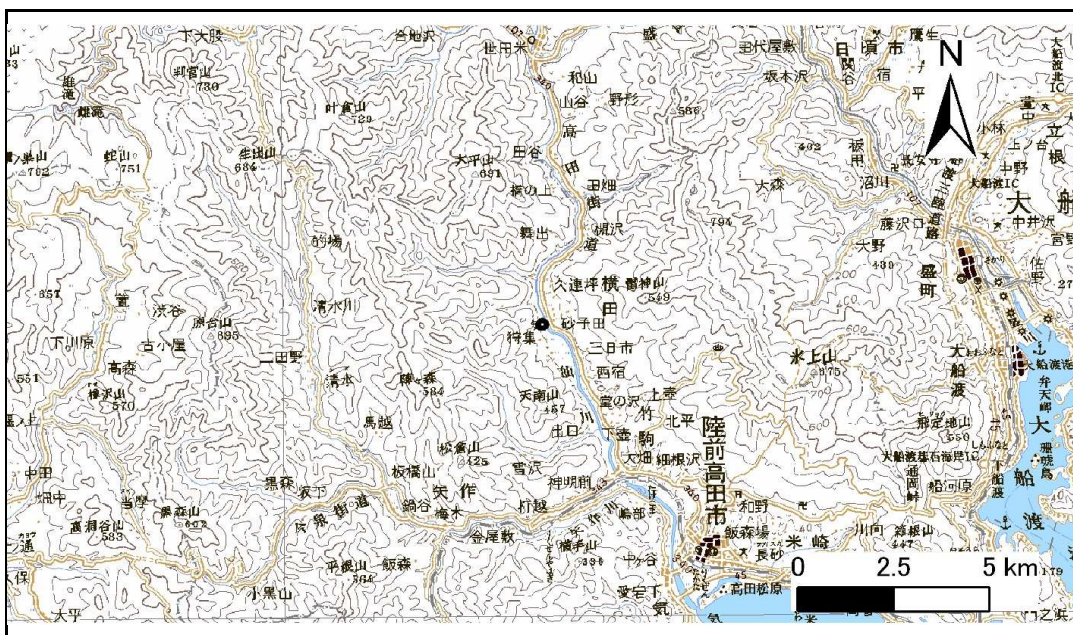

位置図(S=1:200,000)

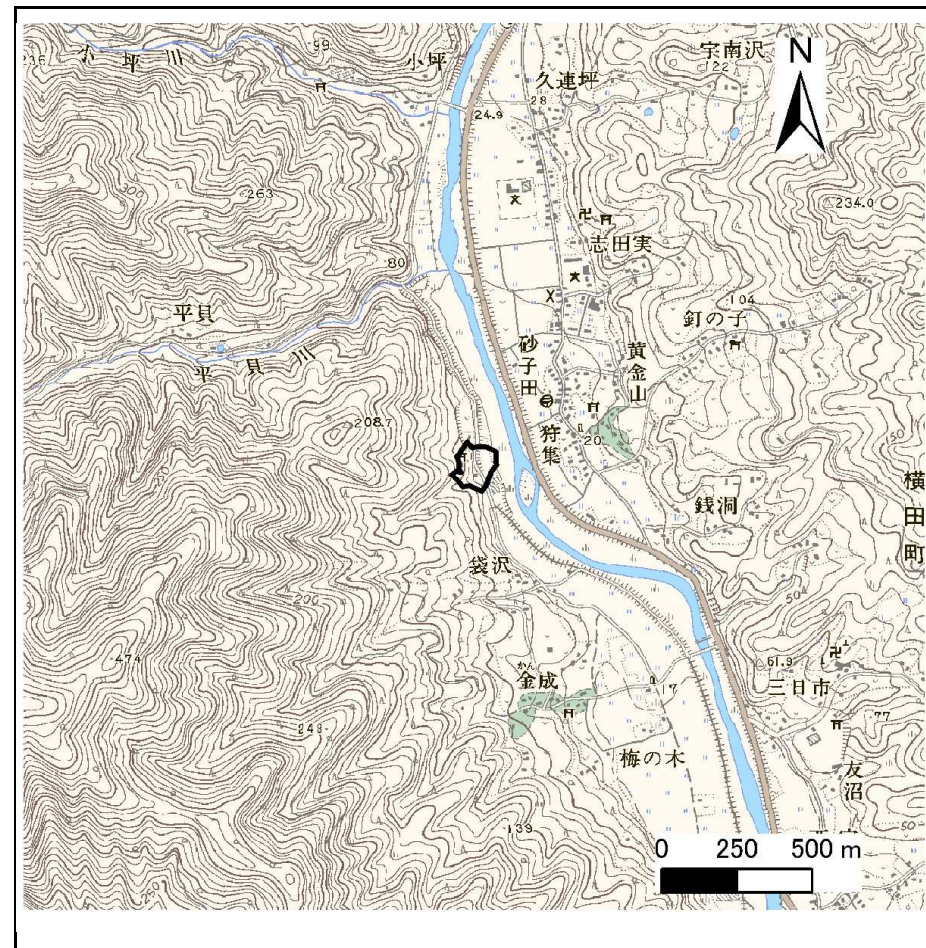


概況図(S=1:25,000)

急傾斜地の崩壊区域調書

様式3-1 危害のおそれのある土地、著しい危害のおそれのある土地の設定図

調査年度 平成23年度

急傾斜地の位置 箇所番号 167B1035 箇所名 袋沢 所在地 陸前高田市横山町字袋沢

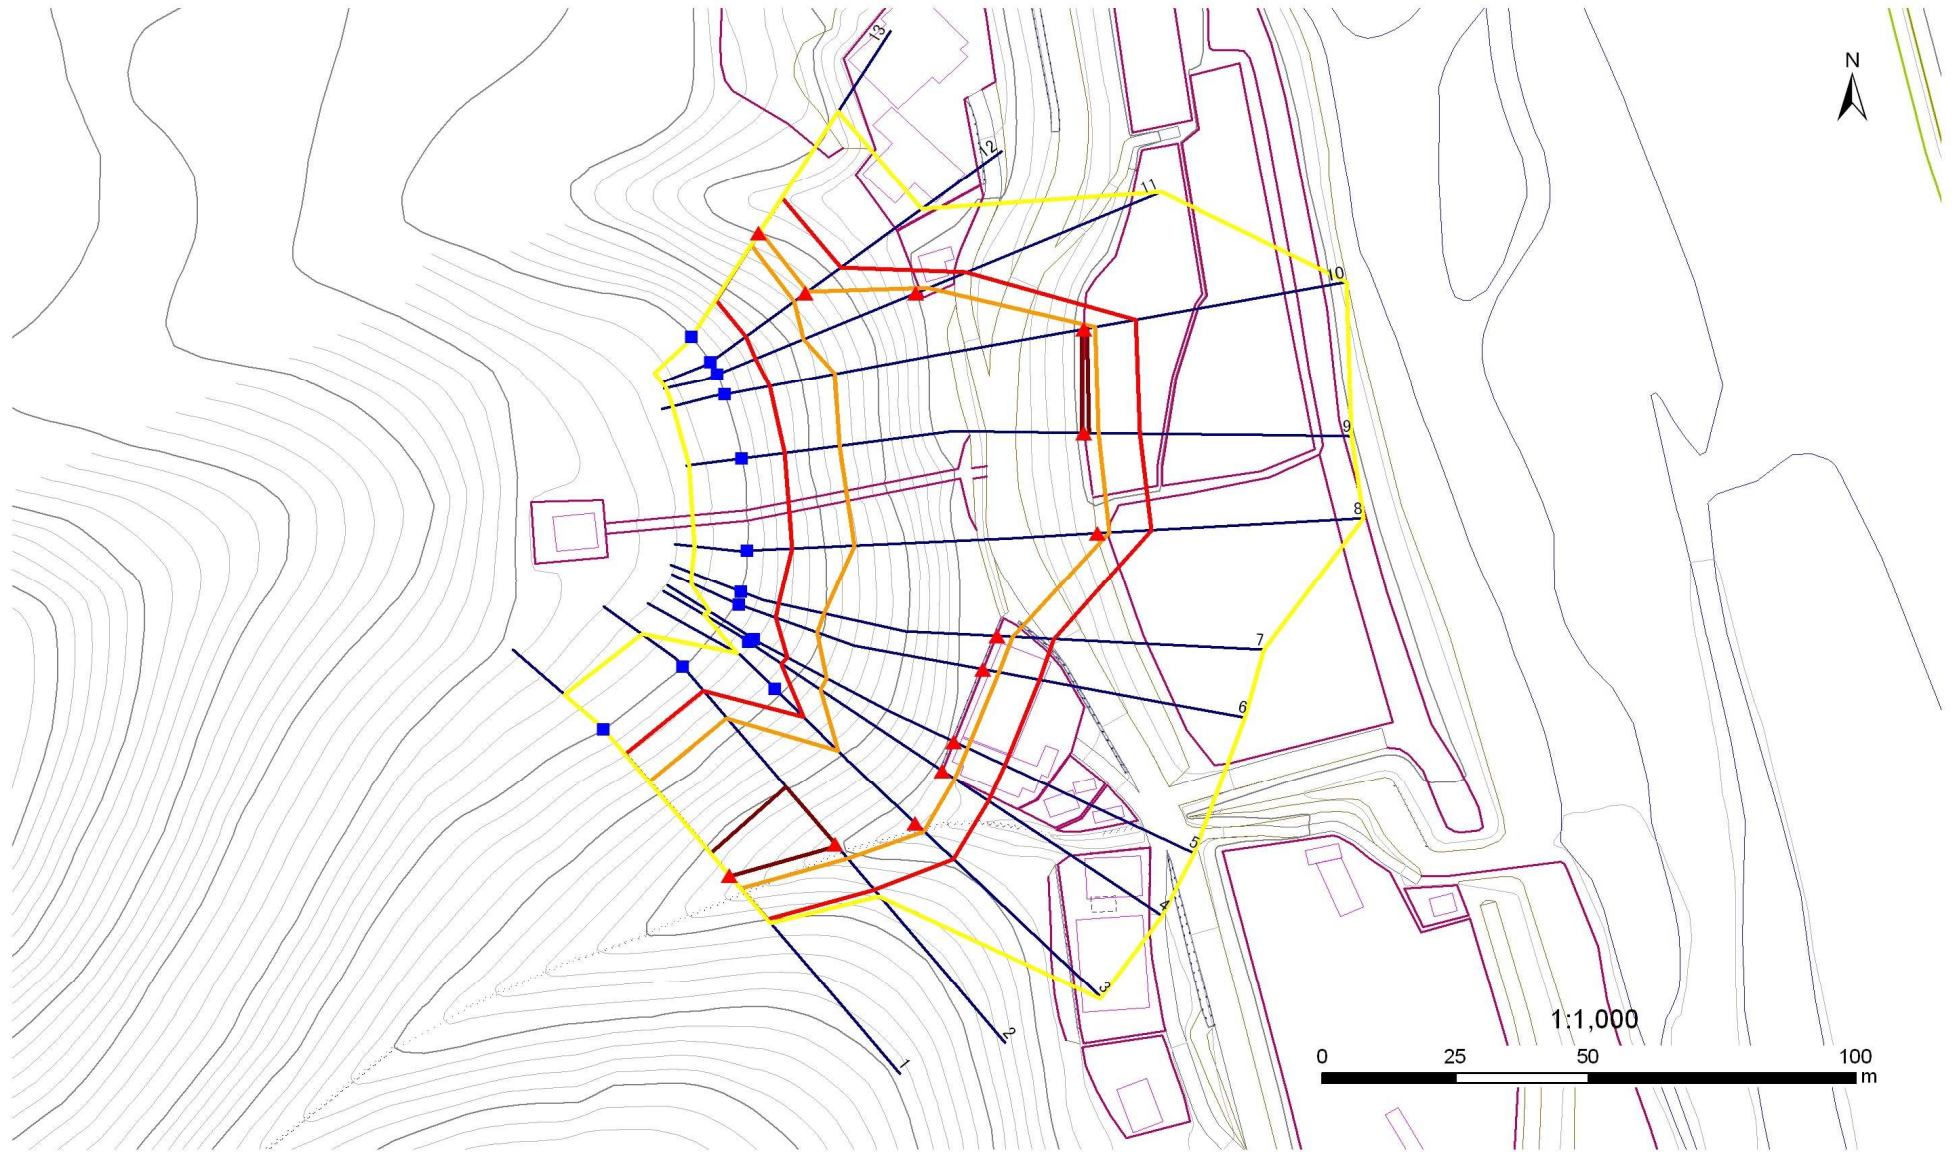

凡例

- 上端
- 横断測線
- 危害のおそれのある土地の区域
- 土石等の移動による力が100kN/m²を超える範囲
- ▲ 下端
- 著しい危害のおそれのある土地の区域
- 土石等の堆積高が3mを超える範囲

急傾斜地の崩壊区域調査

様式3-2 建築物に作用すると想定される衝撃に関する事項(1/1)

調査年度 平成23年度

急傾斜地の位置		167B1035			箇所名		袋沢		所在地		陸前高田市横田町字袋沢					
横断 測線 番号	急傾斜地の下端に隣接する土地								急傾斜地内							
	土石等の移動の高さと力の大きさ				土石等の堆積高さとの力の大きさ				土石等の移動の高さと力の大きさ				土石等の堆積高さとの力の大きさ			
	区分	高さ (m)	下端からの距離 (m)	力の大きさ (kN/m ²)	区分	下端からの水平 距離(m)	高さ (m)	力の大きさ (kN/m ²)	区分	高さ (m)	上端からの比高 (m)	力の大きさ (kN/m ²)	区分	上端からの比高 (m)	高さ (m)	力の大きさ (kN/m ²)
1	100kN/m ² を超える	1.00	0.00 ~ 3.25	152.01	3mを超える	0.00 ~ 0.15	3.08	15.58	100kN/m ² を超える	1.00	10.54 ~ 29.39	152.01	3mを超える	25.00 ~ 29.39	3.08	15.58
	それ以外	1.00	3.25 ~ 11.03	100.00	それ以外	0.15 ~ 11.03	3.00	15.16	それ以外	1.00	5.00 ~ 10.54	100.00	それ以外	5.00 ~ 25.00	3.00	15.16
2	100kN/m ² を超える	1.00	0.00 ~ 3.65	159.10	3mを超える	0.00 ~ 0.45	3.24	16.40	100kN/m ² を超える	1.00	10.60 ~ 37.01	159.10	3mを超える	25.00 ~ 37.01	3.24	16.40
	それ以外	1.00	3.65 ~ 11.43	100.00	それ以外	0.45 ~ 11.43	3.00	15.16	それ以外	1.00	5.00 ~ 10.60	100.00	それ以外	5.00 ~ 25.00	3.00	15.16
3	100kN/m ² を超える	1.00	0.00 ~ 2.29	135.67	3mを超える	- ~ -	-	-	100kN/m ² を超える	1.00	11.08 ~ 24.35	135.67	3mを超える	- ~ -	-	-
	それ以外	1.00	2.29 ~ 10.07	100.00	それ以外	0.00 ~ 10.07	2.53	12.76	それ以外	1.00	5.00 ~ 11.08	100.00	それ以外	5.00 ~ 24.35	2.53	12.76
4	100kN/m ² を超える	1.00	0.00 ~ 2.72	142.87	3mを超える	- ~ -	-	-	100kN/m ² を超える	1.00	10.92 ~ 29.61	142.87	3mを超える	- ~ -	-	-
	それ以外	1.00	2.72 ~ 10.50	100.00	それ以外	0.00 ~ 10.50	2.87	14.52	それ以外	1.00	5.00 ~ 10.92	100.00	それ以外	5.00 ~ 29.61	2.87	14.52
5	100kN/m ² を超える	1.00	0.00 ~ 2.84	144.97	3mを超える	- ~ -	-	-	100kN/m ² を超える	1.00	10.77 ~ 29.41	144.97	3mを超える	- ~ -	-	-
	それ以外	1.00	2.84 ~ 10.63	100.00	それ以外	0.00 ~ 10.63	2.91	14.70	それ以外	1.00	5.00 ~ 10.77	100.00	それ以外	5.00 ~ 29.41	2.91	14.70
6	100kN/m ² を超える	1.00	0.00 ~ 2.97	147.22	3mを超える	0.00 ~ 0.02	3.01	15.21	100kN/m ² を超える	1.00	10.78 ~ 32.80	147.22	3mを超える	30.00 ~ 32.80	3.01	15.21
	それ以外	1.00	2.97 ~ 10.76	100.00	それ以外	0.02 ~ 10.76	3.00	15.16	それ以外	1.00	5.00 ~ 10.78	100.00	それ以外	5.00 ~ 30.00	3.00	15.16
7	100kN/m ² を超える	1.00	0.00 ~ 2.89	145.78	3mを超える	- ~ -	-	-	100kN/m ² を超える	1.00	10.88 ~ 33.12	145.78	3mを超える	- ~ -	-	-
	それ以外	1.00	2.89 ~ 10.67	100.00	それ以外	0.00 ~ 10.67	2.98	15.08	それ以外	1.00	5.00 ~ 10.88	100.00	それ以外	5.00 ~ 33.12	2.98	15.08
8	100kN/m ² を超える	1.00	0.00 ~ 2.27	135.42	3mを超える	- ~ -	-	-	100kN/m ² を超える	1.00	12.05 ~ 39.38	135.42	3mを超える	- ~ -	-	-
	それ以外	1.00	2.27 ~ 10.06	100.00	それ以外	0.00 ~ 10.06	2.83	14.32	それ以外	1.00	5.00 ~ 12.05	100.00	それ以外	5.00 ~ 39.38	2.83	14.32
9	100kN/m ² を超える	1.00	0.00 ~ 2.58	140.55	3mを超える	0.00 ~ 0.81	3.34	16.89	100kN/m ² を超える	1.00	11.52 ~ 40.32	140.55	3mを超える	40.00 ~ 40.32	3.34	16.89
	それ以外	1.00	2.58 ~ 10.37	100.00	それ以外	0.81 ~ 10.37	3.00	15.16	それ以外	1.00	5.00 ~ 11.52	100.00	それ以外	5.00 ~ 40.00	3.00	15.16
10	100kN/m ² を超える	1.00	0.00 ~ 2.14	133.20	3mを超える	0.00 ~ 0.63	3.26	16.46	100kN/m ² を超える	1.00	12.35 ~ 40.28	133.20	3mを超える	40.00 ~ 40.28	3.26	16.46
	それ以外	1.00	2.14 ~ 9.93	100.00	それ以外	0.63 ~ 9.93	3.00	15.16	それ以外	1.00	5.00 ~ 12.35	100.00	それ以外	5.00 ~ 40.00	3.00	15.16
11	100kN/m ² を超える	1.00	0.00 ~ 2.29	135.64	3mを超える	- ~ -	-	-	100kN/m ² を超える	1.00	11.27 ~ 26.00	135.64	3mを超える	- ~ -	-	-
	それ以外	1.00	2.29 ~ 10.07	100.00	それ以外	0.00 ~ 10.07	2.82	14.23	それ以外	1.00	5.00 ~ 11.27	100.00	それ以外	5.00 ~ 26.00	2.82	14.23
12	100kN/m ² を超える	1.00	0.00 ~ 0.43	106.30	3mを超える	- ~ -	-	-	100kN/m ² を超える	1.00	11.90 ~ 13.55	106.30	3mを超える	- ~ -	-	-
	それ以外	1.00	0.43 ~ 8.21	100.00	それ以外	0.00 ~ 8.21	1.97	9.96	それ以外	1.00	5.00 ~ 11.90	100.00	それ以外	5.00 ~ 13.55	1.97	9.96
13	100kN/m ² を超える	1.00	0.00 ~ 0.40	105.85	3mを超える	- ~ -	-	-	100kN/m ² を超える	1.00	12.33 ~ 14.00	105.85	3mを超える	- ~ -	-	-
	それ以外	1.00	0.40 ~ 8.18	100.00	それ以外	0.00 ~ 8.18	1.95	9.84	それ以外	1.00	5.00 ~ 12.33	100.00	それ以外	5.00 ~ 14.00	1.95	9.84
	100kN/m ² を超える		~		3mを超える	~			100kN/m ² を超える		~		3mを超える	~		
	それ以外		~		それ以外	~			それ以外		~		それ以外	~		
	100kN/m ² を超える		~		3mを超える	~			100kN/m ² を超える		~		3mを超える	~		
	それ以外		~		それ以外	~			それ以外		~		それ以外	~		