

土砂災害防止に関する基礎調査(急傾斜地の崩壊)

表紙 概況、位置図


自然		えの利	重類	急傾斜地の崩壊								
箇	所 番		号	176B1013								
箇	所		名	上長部-8								
所	在		地	陸前高田市気仙町上長部								
調	査	機	関	大船渡地方振興局土木部								

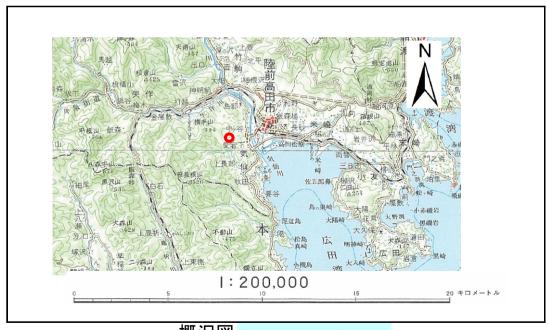

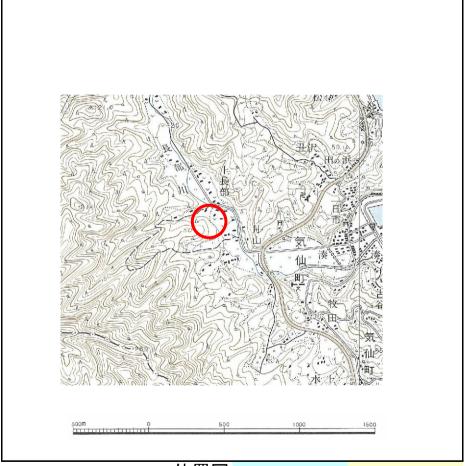

概況図 (S=1:200,000)

位置図 (S=1:25,000)

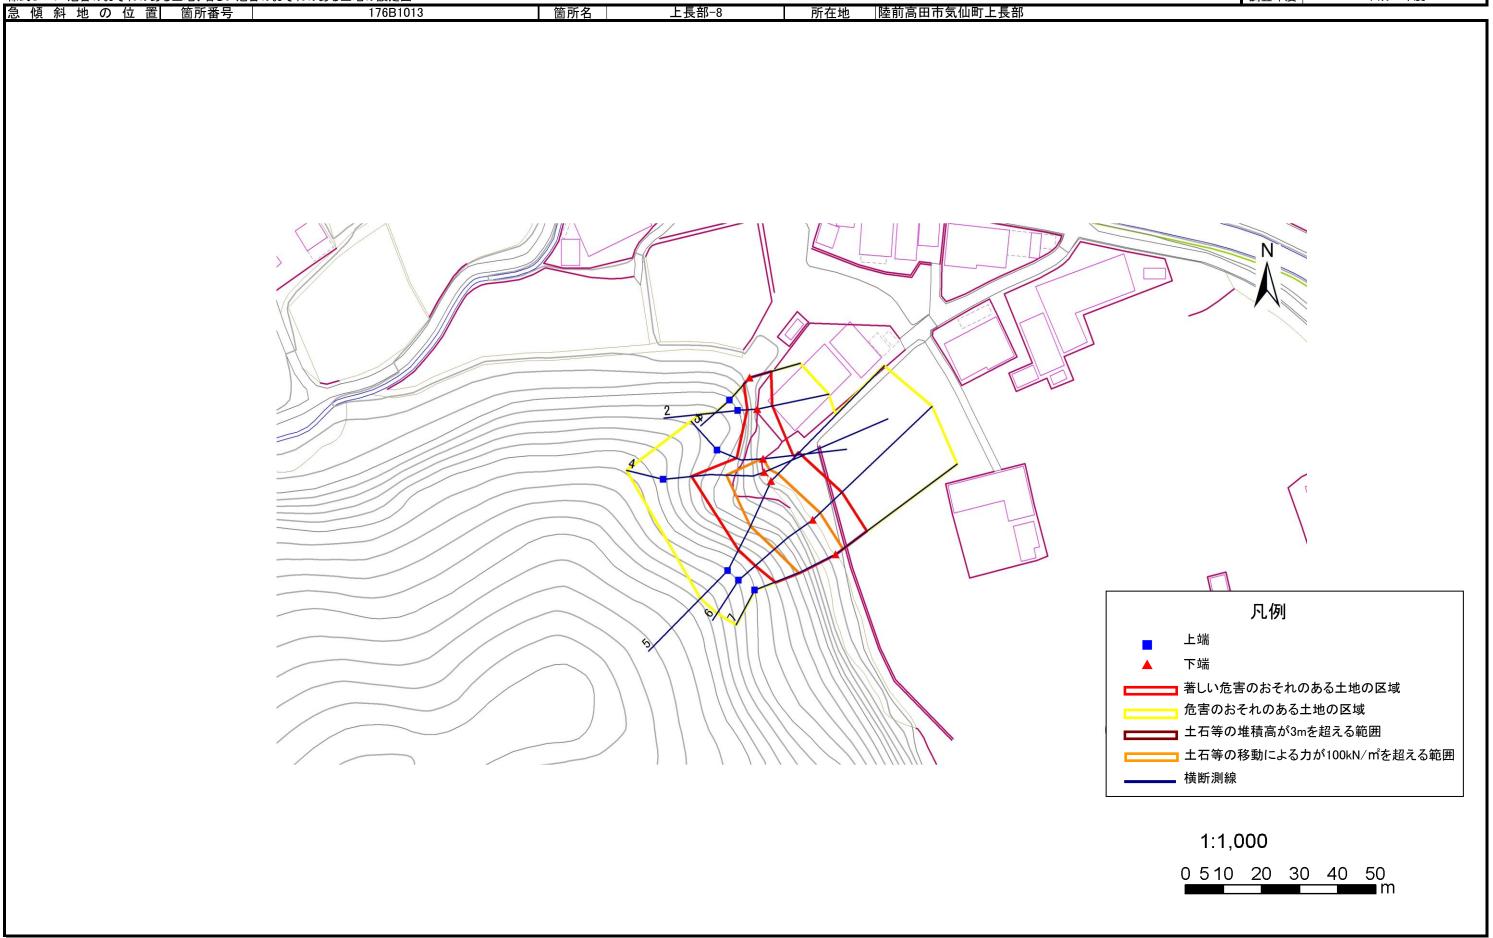

急傾斜地の崩壊区域調書

様式	ま式3−2 建築物に作用すると想定される衝撃に関する事項(1/1)													調査年度 平成16年度				年度		
急	急傾斜地の位置 箇所番号 176B1013 箇所名								-長部-8	₩-8 所在地 陸前高田市気仙						町上長部				
横断				地の下端に隣	#接する土地	<u> </u>		急傾斜地内												
測線		土石等の堆積高さと力の大きさ					土石等の移動の高さと力の大きさ				土石等の堆積高さと力の大きさ									
番号		高さ (m)			董 力の大きさ (kN/㎡)	区 分 下端からの 別 距離(m)			高さ (m)	力の大きさ (kN/㎡)	区分	高さ (m)	上端からの比高 (m)		力の大きさ (kN/㎡)	区分	上端からの比高 (m)		高さ (m)	力の大きさ (kN/m [*])
1	100kN/㎡を超える	-	-	~	-	3mを超える	-	-	-	ı	100kN/㎡を超える	_	-	1	ı	3mを超える	- ~	-	ı	_
	それ以外	1.00	0.00	~ 5.9	1 74.05	それ以外	0.00 ~	5.91	1.88	10.09	それ以外	1.00	5.00 ~	6.99	74.05	それ以外	5.00 ~	6.99	1.88	10.09
2	100kN/㎡を超える	-		~	-	3mを超える	- ~	_	_	_	100kN/㎡を超える	_	- ~	-	_	3mを超える	- ~	-	_	_
	それ以外	1.00	0.00	~ 4.0	4 50.56	それ以外	0.00 ~	4.04	2.53	13.55	それ以外	1.00	5.00 ~	9.72	50.56	それ以外	5.00 ~	9.72	2.53	13.55
3	100kN/㎡を超える	1.00	0.00	~ 0.1	5 102.20	3mを超える	- ~	-	_	_	100kN/㎡を超える	1.00	10.80 ~	11.19	102.20	3mを超える	- ~	-	_	_
	それ以外	1.00	0.15	~ 7.9	3 100.00	それ以外	0.00 ~	7.93	2.31	12.35	それ以外	1.00	5.00 ~	10.80	100.00	それ以外	5.00 ~	11.19	2.31	12.35
4	100kN/㎡を超える	1.00	0.00	~ 1.5	123.49	3mを超える	- ~	-	-	-	100kN/㎡を超える	1.00	11.11 ~	17.77	123.49	3mを超える	- ~	-	-	_
	それ以外	1.00	1.54	~ 9.3	3 100.00	それ以外	0.00 ~	9.33	2.21	11.83	それ以外	1.00	5.00 ~	11.11	100.00	それ以外	5.00 ~	17.77	2.21	11.83
5	100kN/㎡を超える	1.00	0.00	~ 2.4	9 139.02	3mを超える	- ~	_	_	_	100kN/㎡を超える	1.00	10.60 ~	20.93	139.02	3mを超える	- ~	-	_	_
	それ以外	1.00	2.49	~ 10.2	8 100.00	それ以外	0.00 ~	10.28	2.78	14.90	それ以外	1.00	5.00 ~	10.60	100.00	それ以外	5.00 ~	20.93	2.78	14.90
6	100kN/㎡を超える	1.00	0.00	~ 2.5	5 139.98	3mを超える	- ~	-	_	_	100kN/㎡を超える	1.00	10.70 ~	21.36	139.98	3mを超える	- ~	-	-	_
	それ以外	1.00	2.55	~ 10.3	3 100.00	それ以外	0.00 ~	10.33	2.83	15.13	それ以外	1.00	5.00 ~	10.70	100.00	それ以外	5.00 ~	21.36	2.83	15.13
7	100kN/㎡を超える	1.00	0.00	~ 2.3	2 136.19	3mを超える	- ~	_	_	_	100kN/㎡を超える	1.00	10.67 ~	19.79	136.19	3mを超える	- ~	-	_	_
	それ以外	1.00	2.32	~ 10.1	1 100.00	それ以外	0.00 ~	10.11	2.47	13.21	それ以外	1.00	5.00 ~	10.67	100.00	それ以外	5.00 ~	19.79	2.47	13.21
	100kN/㎡を超える			~		3mを超える	~				100kN/㎡を超える		~			3mを超える	~			
	それ以外			~		それ以外	~				それ以外		~			それ以外	~			
	100kN/㎡を超える			~		3mを超える	~				100kN/㎡を超える		~			3mを超える	~			
	それ以外			~		それ以外	~				それ以外		~			それ以外	~			
	100kN/㎡を超える			~		3mを超える	~				100kN/㎡を超える		~			3mを超える	~			
	それ以外			~		それ以外	~				それ以外		~			それ以外	~			
	100kN/㎡を超える			~		3mを超える	~				100kN/㎡を超える		~			3mを超える	~			
	それ以外			~		それ以外	~				それ以外		~			それ以外	~			
	100kN/㎡を超える			~		3mを超える	~				100kN/㎡を超える		~			3mを超える	~			
	それ以外			~		それ以外	~				それ以外		~			それ以外	~			
	100kN/㎡を超える			~		3mを超える	?				100kN/㎡を超える		?			3mを超える	~			
	それ以外			~		それ以外	~				それ以外		~			それ以外	~			
	100kN/㎡を超える			~		3mを超える	~				100kN/㎡を超える		~			3mを超える	~			
	それ以外			~		それ以外	~				それ以外		~			それ以外	~			
	100kN/㎡を超える			~		3mを超える	~				100kN/㎡を超える		~			3mを超える	~			
	それ以外			~		それ以外	~				それ以外		~			それ以外	~			些 手目

岩手県