
土砂災害防止に関する基礎調査(急傾斜地の崩壊)

表紙 概況、位置図

自然現象の種類				急傾斜地の崩壊
箇	所	番	号	176B1015
箇	所		名	上長部-9
所	在		地	陸前高田市気仙町上長部
調	査	機	関	大船渡地方振興局土木部

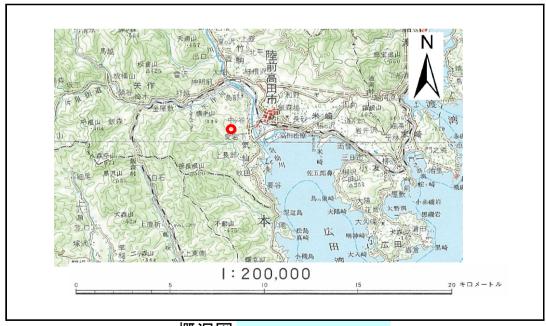




概況図 (S=1:200,000)

位置図 (S=1:25,000)

調査年度 平成16年度

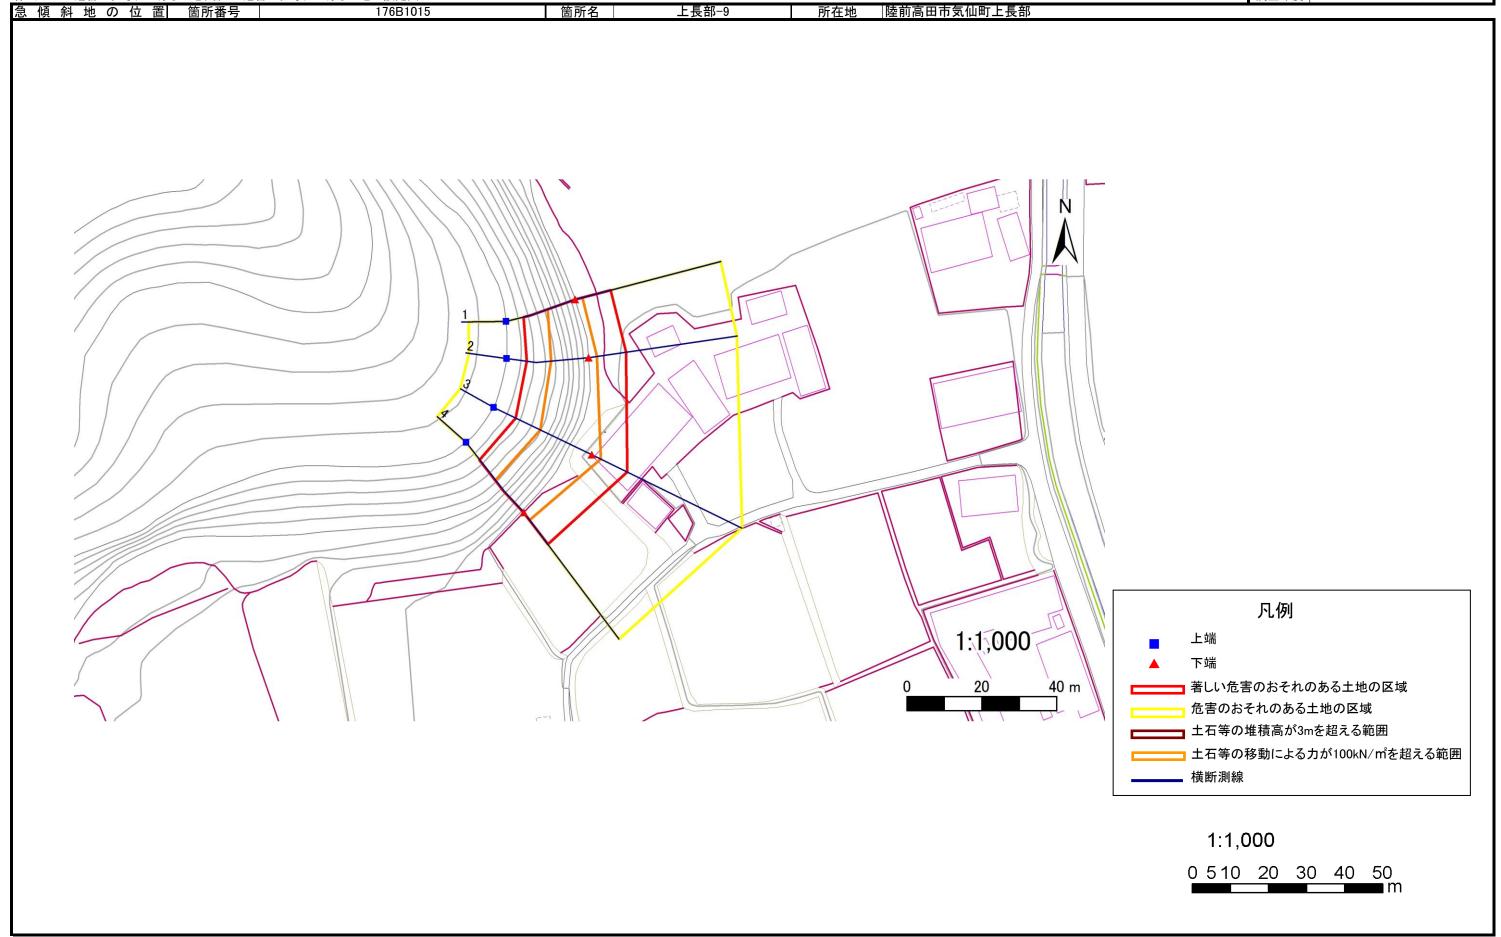

急傾斜地の崩壊区域調書

様式3-2 建築物に作用すると想定される衝撃に関する事項(1/1)

調杳年度 平成16年度 急傾斜地の位置 箇所番号 上長部-9 所在地 陸前高田市気仙町上長部 176B1015 筃所名 急傾斜地内 急傾斜地の下端に隣接する土地 横断 土石等の移動の高さと力の大きさ 土石等の堆積高さと力の大きさ 土石等の移動の高さと力の大きさ 土石等の堆積高さと力の大きさ 測線 下端からの距離し力の大きさ 下端からの水平 ち高 力の大きさ 上端からの比高 力の大きさ 上端からの比高 ち高 力の大きさ 番号 区 分 区 分 区分 区 分 (kN/m²) 距離(m) (kN/m²) (kN/m^2) (kN/m²) (m) (m) (m) (m) (m) (m) (m) 100kN/mを超える 1.00 0.00 ~ 1.97 130.37 3mを超える 0.00 ~ 0.09 3.06 16.39 100kN/㎡を超える 1.00 11.98 ~ 20.00 130.37 3mを超える - ~ 20.00 3.06 16.39 それ以外 1.00 1.97 ~ 9.75 100.00 それ以外 0.09 ~ 9.75 3 00 それ以外 1 00 5.00 ~ 11.98 100.00 それ以外 5.00 ~ 20.00 3 06 16.39 16.05 1.00 0.00 ~ 2.29 135.68 3mを超える 100kN/mを超える 1.00 10.96 ~ 19.99 135.68 3mを超える 100kN/mを超える 1.00 2.29 ~ 10.08 それ以外 100.00 それ以外 0.00 ~ 10.08 2.54 13.60 それ以外 1.00 5.00 ~ 10.96 100.00 それ以外 2.54 13.60 5.00 ~ 19.99 100kN/mを超える 1.00 0.00 ~ 2.57 140.29 3mを超える 100kN/mを超える 1.00 10.53 ~ 22.04 140.29 3mを超える 1.00 2.57 ~ 10.35 2.70 1.00 5.00 ~ 10.53 2.70 14.45 100.00 それ以外 0.00 ~ 10.35 14.45 100.00 それ以外 $5.00 \sim 22.04$ それ.以外 それ.以外 100 000 ~ 100kN/mを超える 2 39 137.35 3mを超える 100kN/mを超える 1 00 10.76 ~ 20.33 137.35 3mを超える それ以外 1.00 2.39 ~ 10.18 100.00 それ以外 0.00 ~ 10.18 2.85 15.23 それ以外 1.00 5.00 ~ 10.76 100.00 それ以外 5.00 ~ 20.33 2.85 15.23 100kN/mを超える 3mを超える 100kN/mを超える 3mを超える ~ ~ それ以外 それ以外 それ以外 それ以外 100kN/㎡を超える 3mを超える 100kN/mを超える 3mを超える ~ ~ ~ それ以外 それ以外 それ以外 それ以外 ~ \sim \sim ~ 100kN/㎡を超える 3mを超える 100kN/mを超える 3mを超える ~ ~ ~ それ以外 それ以外 それ以外 それ以外 ~ ~ ~ 100kN/㎡を超える 3mを超える 100kN/mを超える 3mを超える \sim \sim \sim ~ それ以外 それ以外 それ以外 それ以外 ~ ~ ~ ~ 100kN/mを超える 3mを超える 100kN/mを超える 3mを超える それ以外 それ以外 ~ ~ それ以外 それ以外 \sim 100kN/㎡を超える 3mを超える 100kN/mを超える 3mを超える ~ ~ ~ それ以外 それ以外 それ以外 それ以外 100kN/㎡を超える 3mを超える 100kN/㎡を超える 3mを超える ~ ~ ~ ~ それ以外 それ以外 それ以外 それ以外 \sim \sim \sim ~ 100kN/mを超える 3mを超える 100kN/mを超える 3mを超える \sim ~ \sim それ以外 それ以外 それ以外 それ以外 ~ ~ ~ 100kN/mを超える 3mを超える 100kN/mを超える 3mを超える ~ ~ ~ それ以外 それ以外 それ以外 それ以外 ~ ~ ~ 3mを超える 100kN/mを超える 100kN/㎡を超える ~ 3mを超える それ以外 それ以外 それ以外 それ以外 \sim \sim \sim 100kN/㎡を超える 3mを超える 100kN/mを超える 3mを超える \sim \sim \sim ~ それ以外 それ以外 それ以外 それ以外