


土砂災害防止に関する基礎調査(急傾斜地の崩壊)

表紙 概況、位置図

自然現象の種類	急傾斜地の崩壊
箇所番号	177B1026
箇所名	湊-3
所在地	陸前高田市気仙町湊
調査機関	大船渡地方振興局土木部

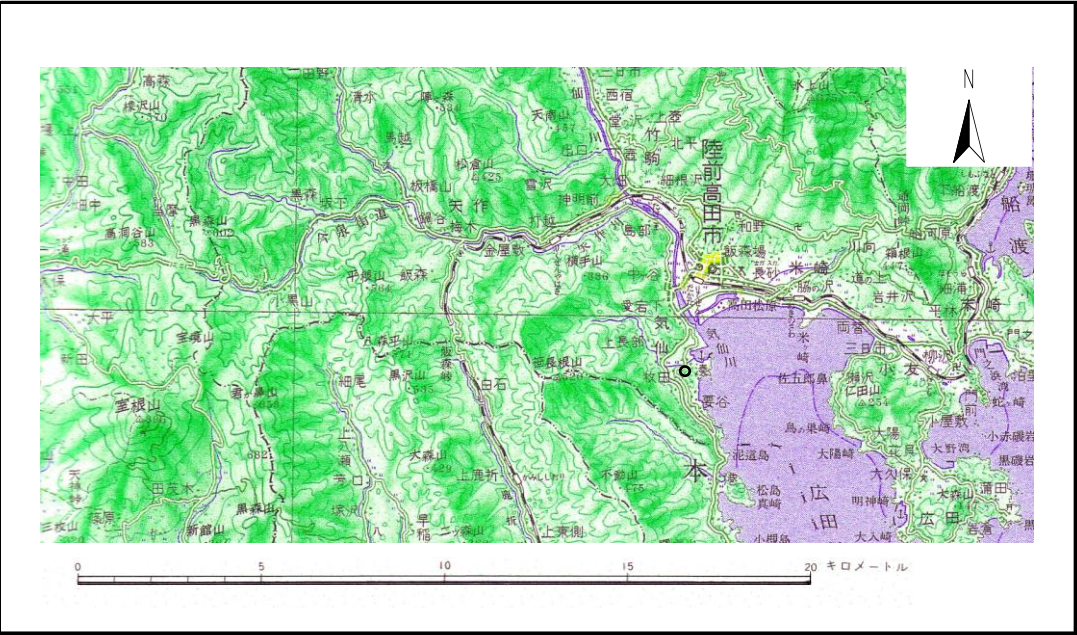

概況図 (S=1:200,000)



位置図 (S=1:25,000)

急傾斜地の崩壊区域調査

様式3-1 危害のおそれのある土地、著しい危害のおそれのある土地の設定図

調査年度

平成15年度

急傾斜地の位置

箇所番号


177B1026

箇所名

湊-3

所在地

陸前高田市気仙町湊

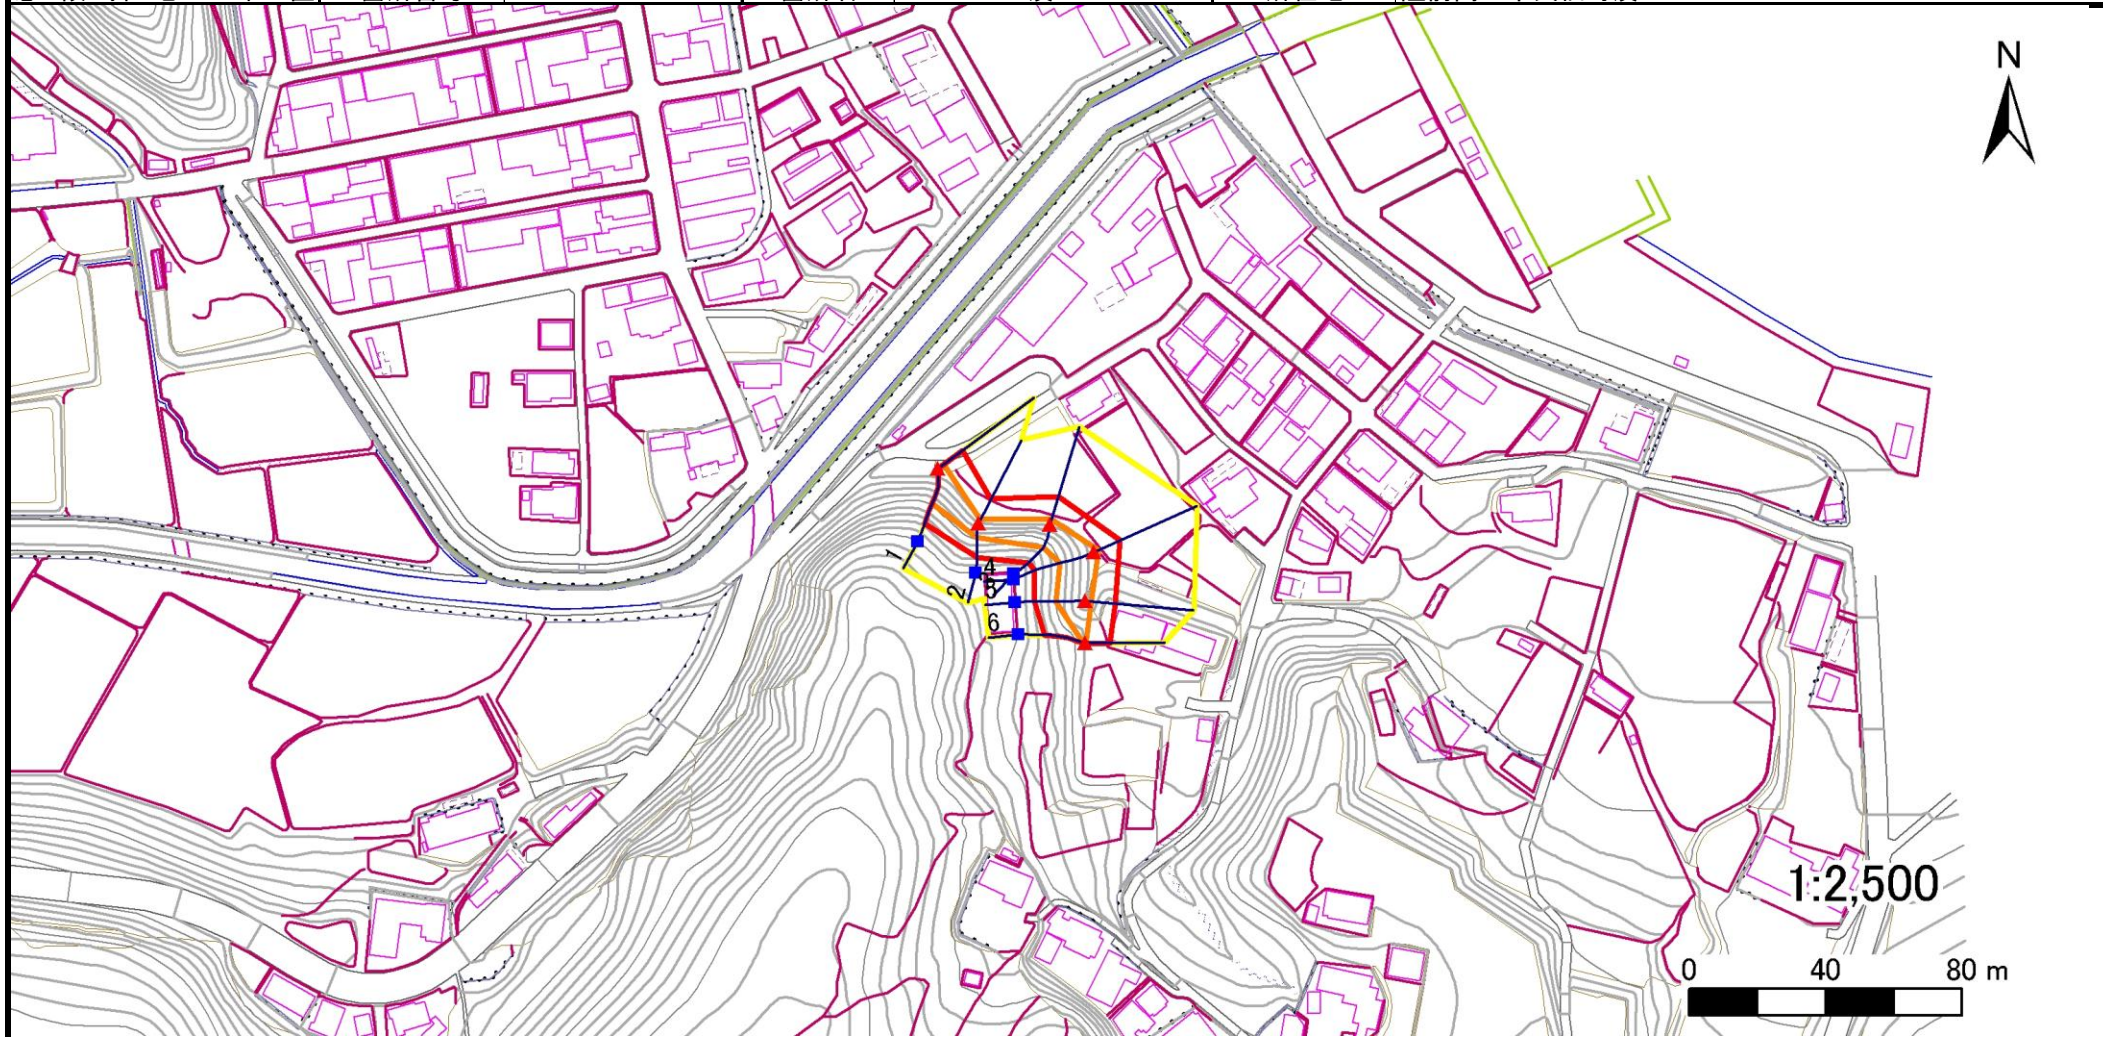

凡例

■ 上端
▲ 下端

— 横断測線

— 危害のおそれのある土地の区域

— 著しい危害のおそれのある土地の区域

— 土石等の移動による力が 100kN/m^2 を超える範囲

— 土石等の堆積高が 3m を超える範囲

急傾斜地の崩壊区域調書

様式3-2 建築物に作用すると想定される衝撃に関する事項(1/1)

調査年度 平成15年度

急傾斜地の位置					箇所番号		177B1026			箇所名		湊-3		所在地		陸前高田市気仙町湊				
横断 測線 番号	急傾斜地の下端に隣接する土地										急傾斜地内									
	土石等の移動の高さと力の大きさ					土石等の堆積高さと力の大きさ					土石等の移動の高さと力の大きさ					土石等の堆積高さと力の大きさ				
	区 分	高さ (m)	下端からの距離 (m)	力の大きさ (kN/㎡)	区 分	下端からの水平 距離(m)	高さ (m)	力の大きさ (kN/㎡)	区 分	高さ (m)	上端からの比高 (m)	力の大きさ (kN/㎡)	区 分	上端からの比高 (m)	高さ (m)	力の大きさ (kN/㎡)				
1	100kN/㎡を超える	1.00	0.00 ~ 2.28	135.46	3mを超える	- ~ -	-	-	100kN/㎡を超える	1.00	10.53 ~ 19.70	135.46	3mを超える	- ~ -	-	-				
	それ以外	1.00	2.28 ~ 10.06	100.00	それ以外	0.00 ~ 10.06	2.38	12.51	それ以外	1.00	5.00 ~ 10.53	100.00	それ以外	5.00 ~ 19.70	2.38	12.51				
2	100kN/㎡を超える	1.00	0.00 ~ 1.33	120.10	3mを超える	- ~ -	-	-	100kN/㎡を超える	1.00	11.13 ~ 15.44	120.10	3mを超える	- ~ -	-	-				
	それ以外	1.00	1.33 ~ 9.11	100.00	それ以外	0.00 ~ 9.11	2.57	13.49	それ以外	1.00	5.00 ~ 11.13	100.00	それ以外	5.00 ~ 15.44	2.57	13.49				
3	100kN/㎡を超える	1.00	0.00 ~ 1.80	127.64	3mを超える	- ~ -	-	-	100kN/㎡を超える	1.00	10.55 ~ 16.86	127.64	3mを超える	- ~ -	-	-				
	それ以外	1.00	1.80 ~ 9.58	100.00	それ以外	0.00 ~ 9.58	2.41	12.66	それ以外	1.00	5.00 ~ 10.55	100.00	それ以外	5.00 ~ 16.86	2.41	12.66				
4	100kN/㎡を超える	1.00	0.00 ~ 1.77	127.17	3mを超える	- ~ -	-	-	100kN/㎡を超える	1.00	10.94 ~ 18.69	127.17	3mを超える	- ~ -	-	-				
	それ以外	1.00	1.77 ~ 9.56	100.00	それ以外	0.00 ~ 9.56	2.23	11.72	それ以外	1.00	5.00 ~ 10.94	100.00	それ以外	5.00 ~ 18.69	2.23	11.72				
5	100kN/㎡を超える	1.00	0.00 ~ 1.99	130.74	3mを超える	- ~ -	-	-	100kN/㎡を超える	1.00	10.53 ~ 17.98	130.74	3mを超える	- ~ -	-	-				
	それ以外	1.00	1.99 ~ 9.78	100.00	それ以外	0.00 ~ 9.78	2.38	12.47	それ以外	1.00	5.00 ~ 10.53	100.00	それ以外	5.00 ~ 17.98	2.38	12.47				
6	100kN/㎡を超える	1.00	0.00 ~ 0.10	101.52	3mを超える	- ~ -	-	-	100kN/㎡を超える	1.00	12.61 ~ 13.04	101.52	3mを超える	- ~ -	-	-				
	それ以外	1.00	0.10 ~ 7.89	100.00	それ以外	0.00 ~ 7.89	1.93	10.14	それ以外	1.00	5.00 ~ 12.61	100.00	それ以外	5.00 ~ 13.04	1.93	10.14				
	100kN/㎡を超える		~		3mを超える	~			100kN/㎡を超える		~		3mを超える	~						
	それ以外		~		それ以外	~			それ以外		~		それ以外	~						
	100kN/㎡を超える		~		3mを超える	~			100kN/㎡を超える		~		3mを超える	~						
	それ以外		~		それ以外	~			それ以外		~		それ以外	~						
