


# 土砂災害防止に関する基礎調査(急傾斜地の崩壊)

表紙 概況、位置図

自然現象の種類	急傾斜地の崩壊
箇所番号	177B1031
箇所名	古谷-3
所在地	陸前高田市気仙町古谷
調査機関	大船渡地方振興局土木部

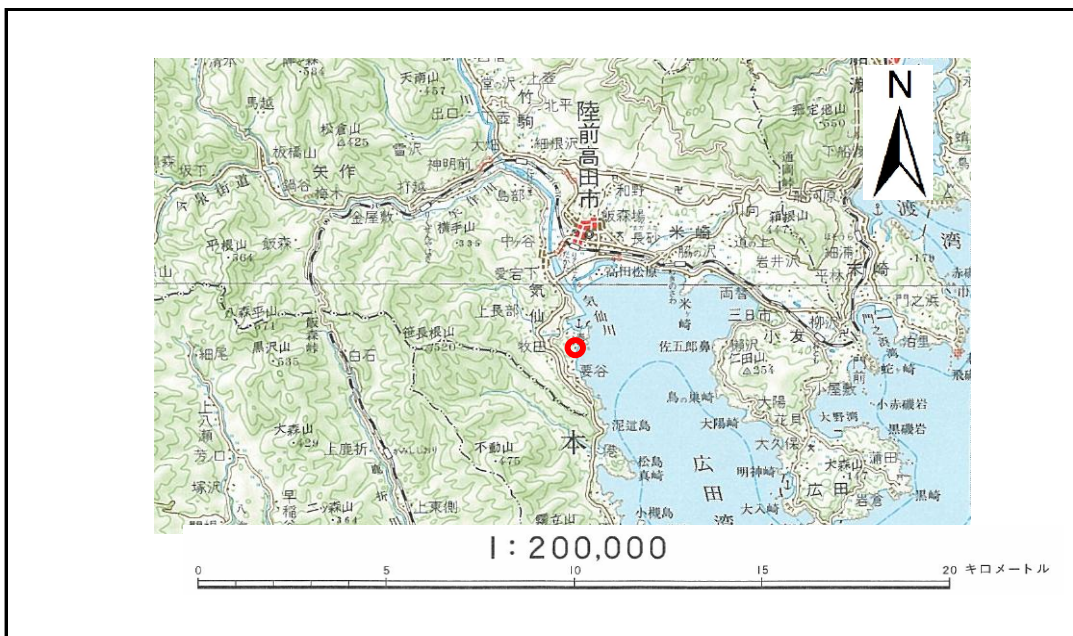

概況図 (S=1:200,000)



位置図 (S=1:25,000)




岩手県

# 急傾斜地の崩壊区域調書

様式3-1 危害のおそれのある土地、著しい危害のおそれのある土地の設定図

調査年度 平成16年度

急傾斜地の位置 箇所番号 177B1031 箇所名 古谷-3 所在地 陸前高田市気仙町古谷

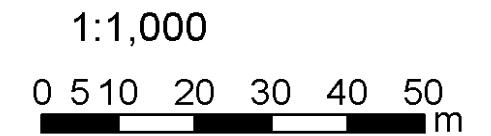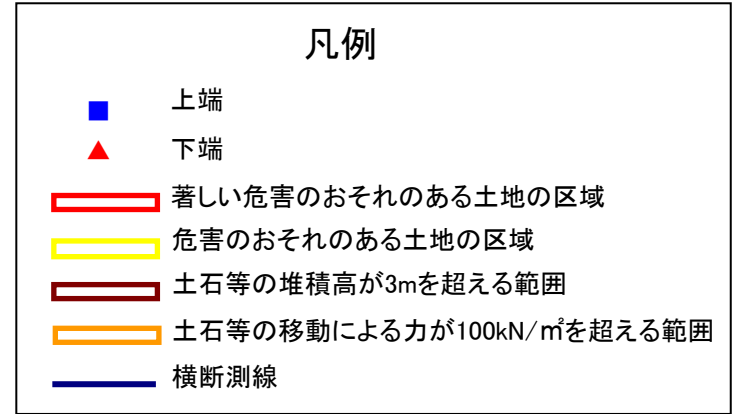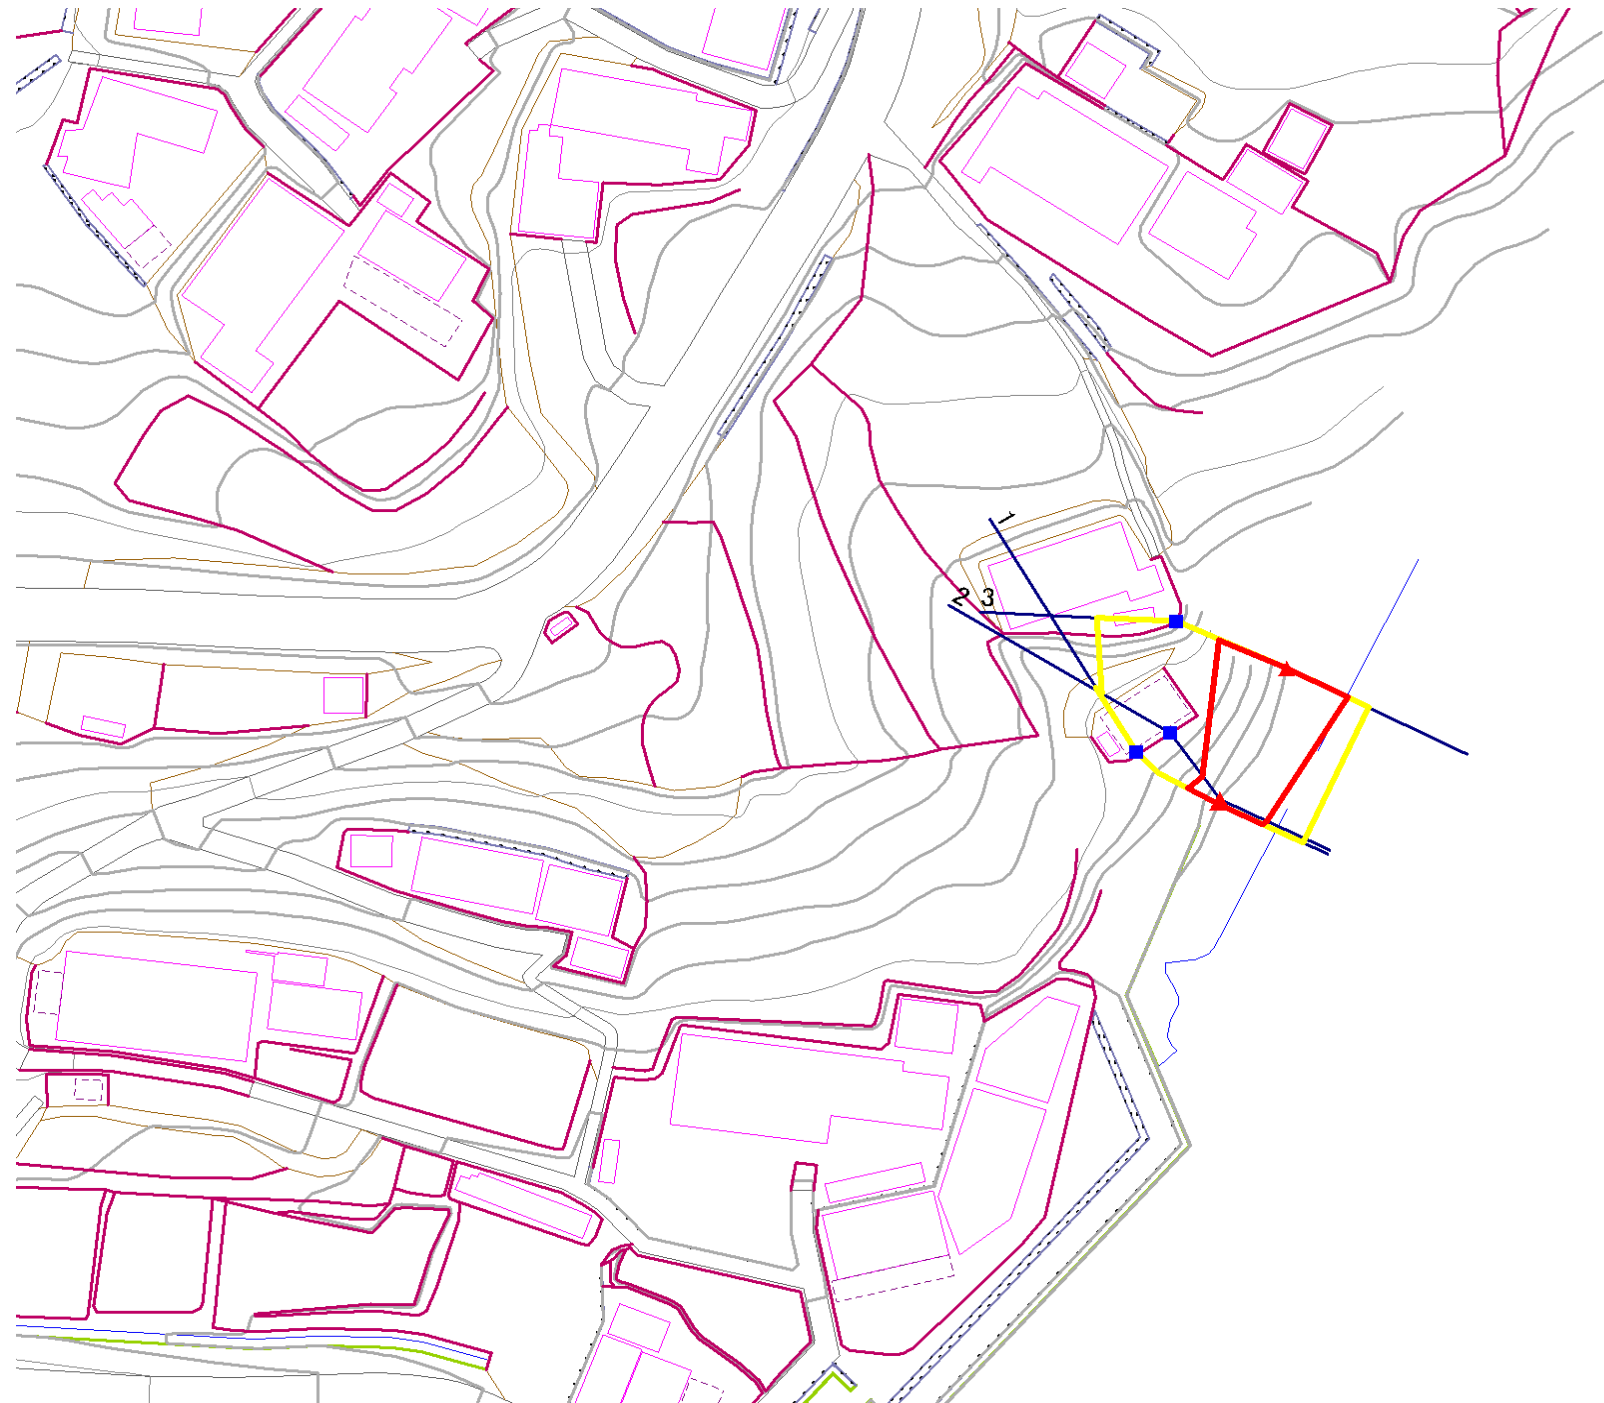

# 急傾斜地の崩壊区域調書

様式3-2 建築物に作用すると想定される衝撃に関する事項 (1/1)

調査年度	平成16年度
------	--------

急傾斜地の位置		177B1031		箇所名		古谷-3		所在地		陸前高田市気仙町古谷									
横断 測線 番号	急傾斜地の下端に隣接する土地								急傾斜地内										
	土石等の移動の高さと力の大きさ				土石等の堆積高さとの大きさ				土石等の移動の高さと力の大きさ				土石等の堆積高さとの大きさ						
	区分	高さ (m)	下端からの距離 (m)	力の大きさ (kN/m <sup>2</sup> )	区分	下端からの水平 距離(m)	高さ (m)	力の大きさ (kN/m <sup>2</sup> )	区分	高さ (m)	上端からの比高 (m)	力の大きさ (kN/m <sup>2</sup> )	区分	上端からの比高 (m)	高さ (m)	力の大きさ (kN/m <sup>2</sup> )			
1	100kN/m <sup>2</sup> を超える	-	-	-	3mを超える	-	-	100kN/m <sup>2</sup> を超える	-	-	-	3mを超える	-	-	-	-			
	それ以外	1.00	0.00	~ 6.25	78.50	それ以外	0.00	~ 6.25	1.61	8.61	それ以外	1.00	5.00	~ 7.69	78.50	それ以外	5.00	~ 7.69	1.61
2	100kN/m <sup>2</sup> を超える	-	-	-	3mを超える	-	-	100kN/m <sup>2</sup> を超える	-	-	-	3mを超える	-	-	-	-			
	それ以外	1.00	0.00	~ 6.47	81.47	それ以外	0.00	~ 6.47	1.71	9.15	それ以外	1.00	5.00	~ 7.69	81.47	それ以外	5.00	~ 7.69	1.71
3	100kN/m <sup>2</sup> を超える	1.00	0.00	~ 0.74	111.11	3mを超える	-	-	100kN/m <sup>2</sup> を超える	1.00	10.61	~ 12.73	111.11	3mを超える	-	-	-		
	それ以外	1.00	0.74	~ 8.53	100.00	それ以外	0.00	~ 8.53	2.25	12.05	それ以外	1.00	5.00	~ 10.61	100.00	それ以外	5.00	~ 12.73	2.25
	100kN/m <sup>2</sup> を超える				3mを超える			100kN/m <sup>2</sup> を超える				3mを超える							
	それ以外				それ以外			それ以外				それ以外							
	100kN/m <sup>2</sup> を超える				3mを超える			100kN/m <sup>2</sup> を超える				3mを超える							
	それ以外				それ以外			それ以外				それ以外							
