


土砂災害防止に関する基礎調査(急傾斜地の崩壊)

表紙 概況、位置図

自然現象の種類	急傾斜地の崩壊
箇所番号	177B1073
箇所名	小屋敷-1
所在地	陸前高田市広田町字小屋敷
調査機関	沿岸広域振興局土木部大船渡土木センター

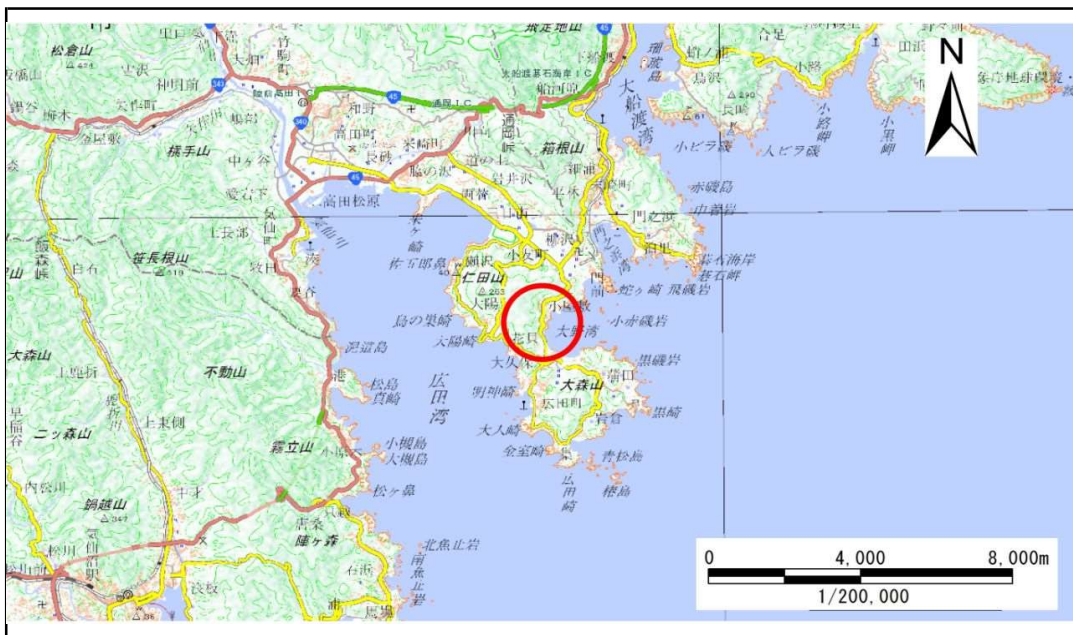

位置図(S=1:200,000)



概況図(S=1:25,000)


国土地理院の電子地形図200000『一関』及び電子地形図25000『陸前広田』を掲載

急傾斜地の崩壊区域調査

様式3-1 危害のおそれのある土地、著しい危害のおそれのある土地の設定図

調査年度 平成28年度

急傾斜地の位置	箇所番号	177B1073	箇所名	小屋敷-1	所在地	陸前高田市広田町字小屋敷
---------	------	----------	-----	-------	-----	--------------

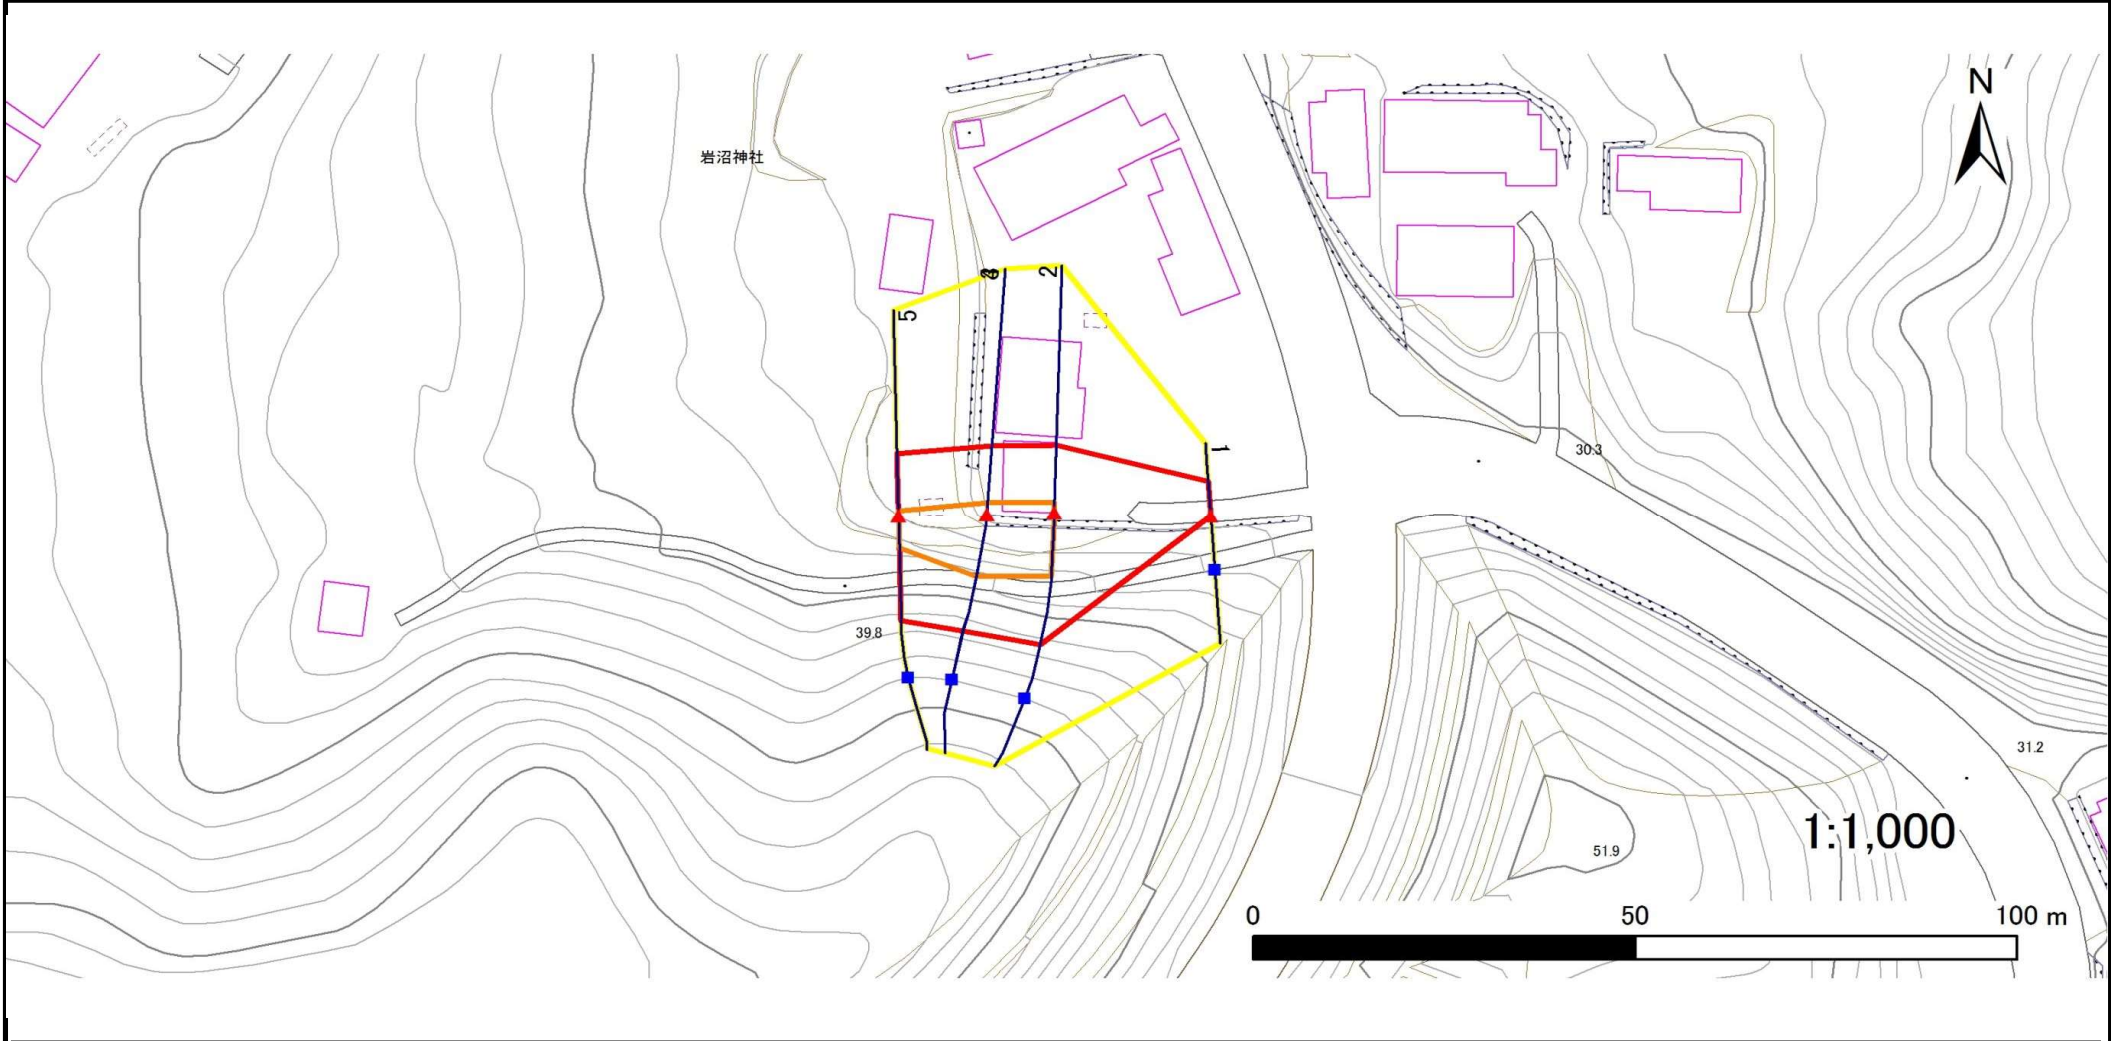

凡例	■ 上端	— 横断測線	■ 危害のおそれのある土地の区域	■ 土石等の移動による力が100kN/m ² を超える範囲
	▲ 下端	— 横断測線	■ 著しい危害のおそれのある土地の区域	■ 土石等の堆積高が3mを超える範囲

急傾斜地の崩壊区域調書

様式3-2 建築物に作用すると想定される衝撃に関する事項(1/1)

調査年度	平成28年度
------	--------

急傾斜地の位置		箇所番号			箇所名				所在地							
		177B1073			小屋敷-1				陸前高田市広田町字小屋敷							
横断 測線 番号	急傾斜地の下端に隣接する土地								急傾斜地内							
	土石等の移動の高さと力の大きさ				土石等の堆積高さとの大きさ				土石等の移動の高さと力の大きさ				土石等の堆積高さとの大きさ			
	区分	高さ (m)	下端からの距離 (m)	力の大きさ (kN/m ²)	区分	下端からの水平 距離(m)	高さ (m)	力の大きさ (kN/m ²)	区分	高さ (m)	上端からの比高 (m)	力の大きさ (kN/m ²)	区分	上端からの比高 (m)	高さ (m)	力の大きさ (kN/m ²)
1	100kN/m ² を超える	—	— ~ —	—	3mを超える	— ~ —	—	—	100kN/m ² を超える	—	— ~ —	—	3mを超える	— ~ —	—	—
	それ以外	1.00	0.00 ~ 4.75	59.21	それ以外	0.00 ~ 0.00	1.67	8.95	それ以外	1.00	5.00 ~ 5.00	59.21	それ以外	5.00 ~ 5.00	1.67	8.95
2	100kN/m ² を超える	1.00	0.00 ~ 1.40	121.27	3mを超える	— ~ —	—	—	100kN/m ² を超える	1.00	11.10 ~ 16.87	121.27	3mを超える	— ~ —	—	—
	それ以外	1.00	1.40 ~ 9.19	100.00	それ以外	0.00 ~ 9.19	2.21	11.84	それ以外	1.00	5.00 ~ 11.10	100.00	それ以外	5.00 ~ 16.87	2.21	11.84
3	100kN/m ² を超える	1.00	0.00 ~ 1.70	126.10	3mを超える	— ~ —	—	—	100kN/m ² を超える	1.00	10.58 ~ 16.85	126.10	3mを超える	— ~ —	—	—
	それ以外	1.00	1.70 ~ 9.49	100.00	それ以外	0.00 ~ 9.49	2.32	12.42	それ以外	1.00	5.00 ~ 10.58	100.00	それ以外	5.00 ~ 16.85	2.32	12.42
4	100kN/m ² を超える	1.00	0.00 ~ 1.70	126.10	3mを超える	— ~ —	—	—	100kN/m ² を超える	1.00	10.58 ~ 16.85	126.10	3mを超える	— ~ —	—	—
	それ以外	1.00	1.70 ~ 9.49	100.00	それ以外	0.00 ~ 9.49	2.32	12.42	それ以外	1.00	5.00 ~ 10.58	100.00	それ以外	5.00 ~ 16.85	2.32	12.42
5	100kN/m ² を超える	1.00	0.00 ~ 0.76	111.28	3mを超える	— ~ —	—	—	100kN/m ² を超える	1.00	11.31 ~ 14.10	111.28	3mを超える	— ~ —	—	—
	それ以外	1.00	0.76 ~ 8.54	100.00	それ以外	0.00 ~ 8.54	2.01	10.78	それ以外	1.00	5.00 ~ 11.31	100.00	それ以外	5.00 ~ 14.10	2.01	10.78
