


# 土砂災害防止に関する基礎調査(急傾斜地の崩壊)

表紙 概況、位置図

|         |                     |
|---------|---------------------|
| 自然現象の種類 | 急傾斜地の崩壊             |
| 箇所番号    | 210N0133-2          |
| 箇所名     | 堂の沢B                |
| 所在地     | 陸前高田市横田町字堂の沢        |
| 調査機関    | 沿岸広域振興局土木部大船渡土木センター |



概況図(S=1:200,000)

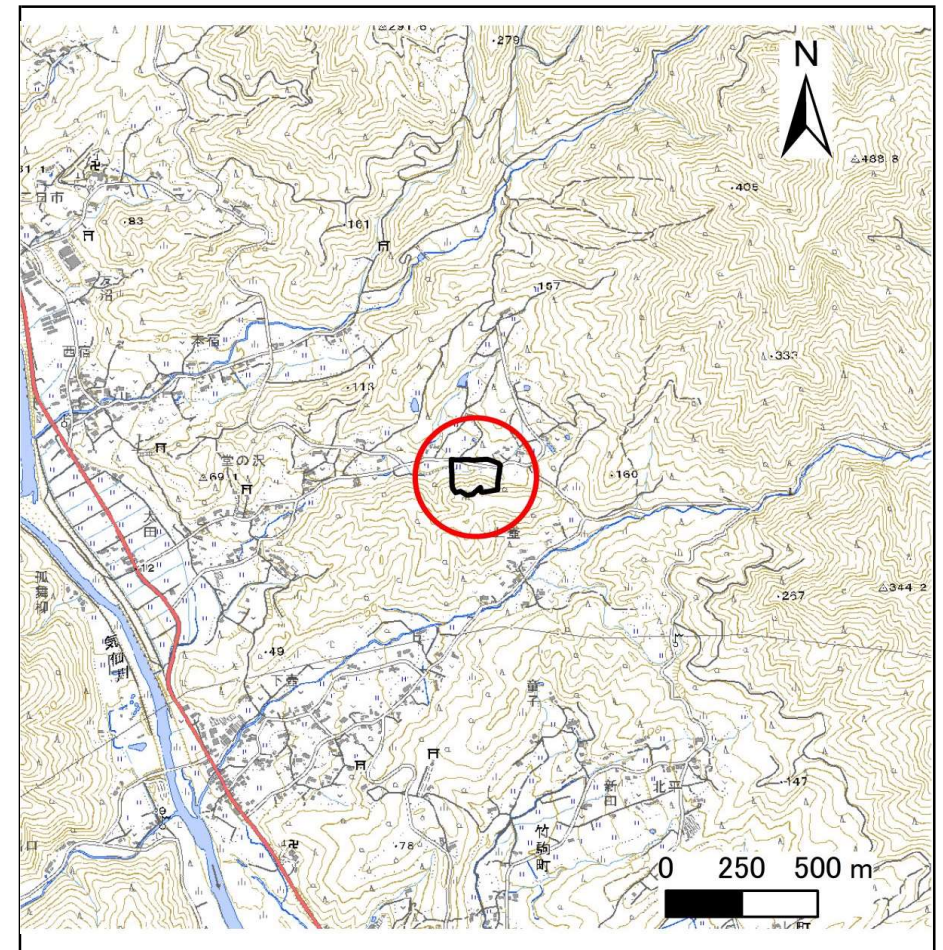

位置図(S=1:25,000)

国土地理院の電子地形図200000『一関』及び電子地形図25000『今泉、大船渡』を掲載


# 急傾斜地の崩壊区域調査

様式3-1 危害のおそれのある土地、著しい危害のおそれのある土地の設定図

調査年度

令和5年度

急傾斜地の位置 箇所番号 210N0133-2 箇所名 堂の沢B 所在地 陸前高田市横田町字堂の沢

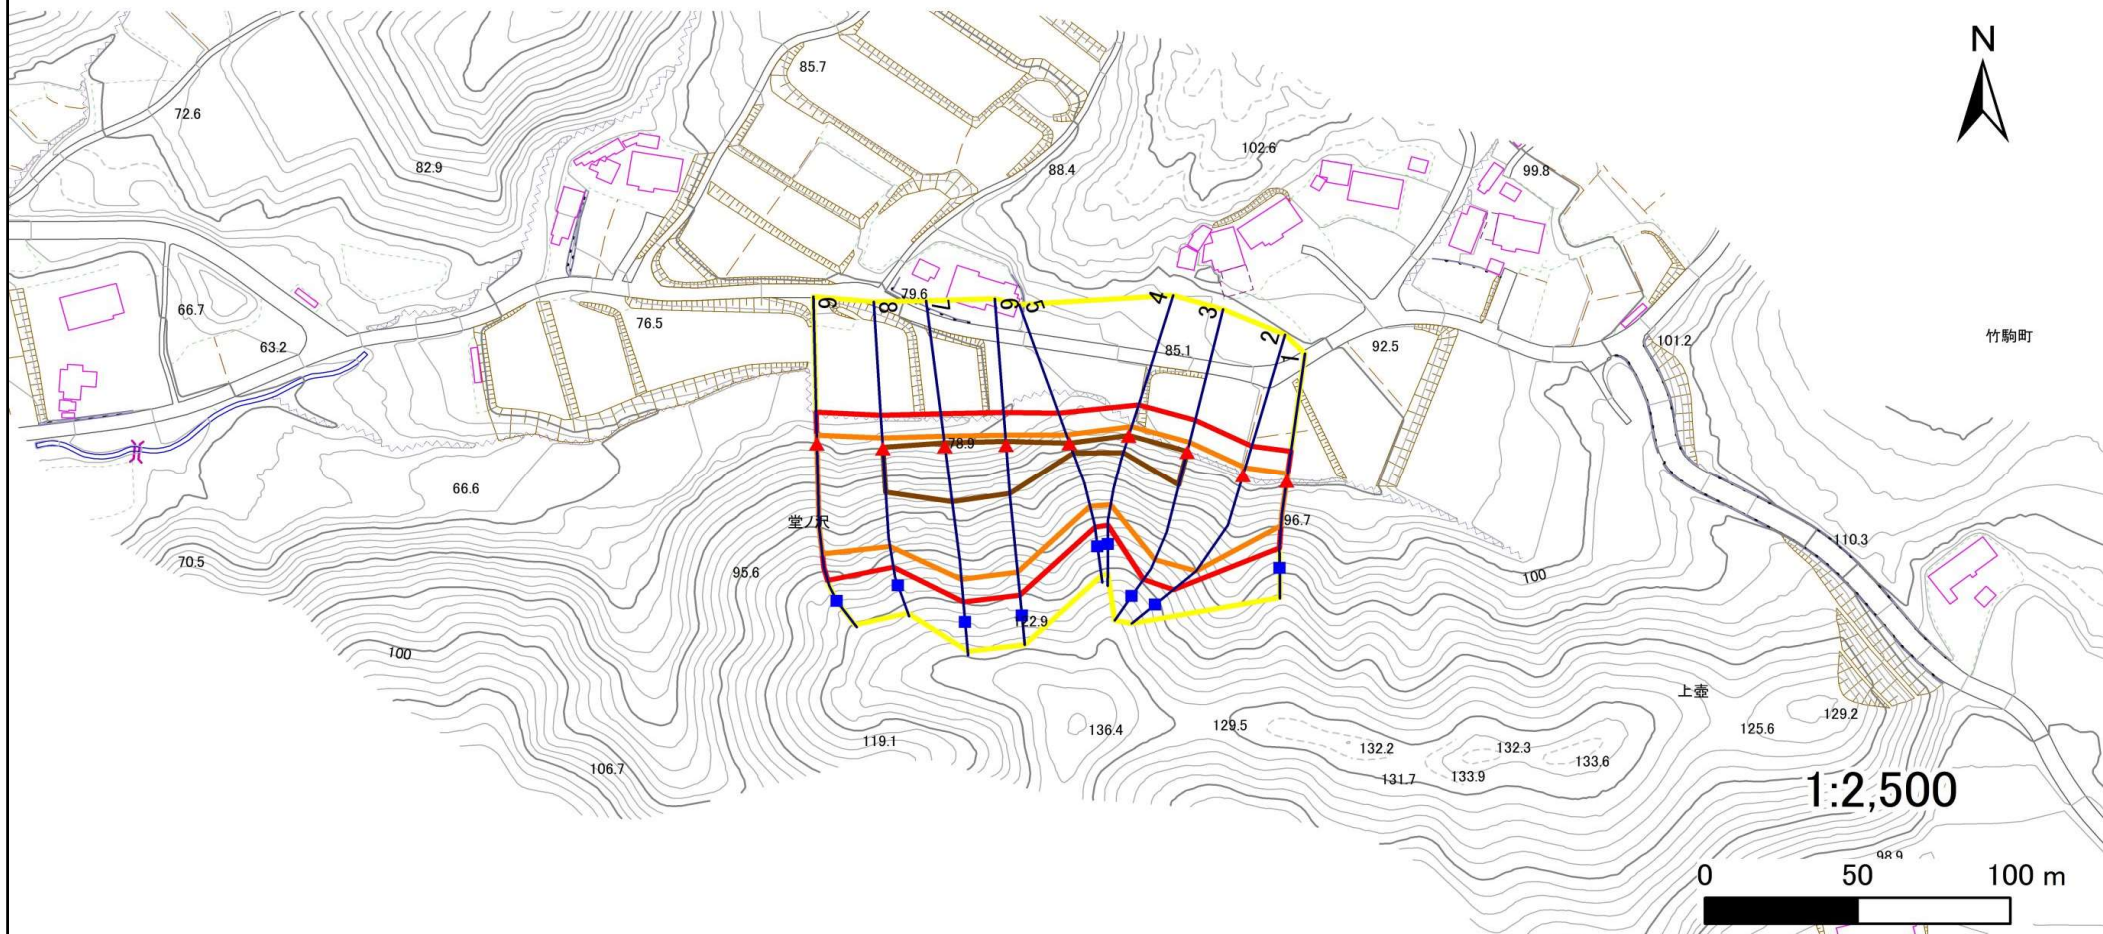

凡例

■ 上端  
▲ 下端

— 横断測線

— 危害のおそれのある土地の区域  
— 著しい危害のおそれのある土地の区域

— 土石等の移動による力が $100\text{kN/m}^2$ を超える範囲  
— 土石等の堆積高が $3\text{m}$ を超える範囲

# 急傾斜地の崩壊区域調書

様式3-2 建築物に作用すると想定される衝撃に関する事項(1/1)

| 調査年度           |                | 令和5年度     |                 |  |  |
|----------------|----------------|-----------|-----------------|--|--|
| 町字堂の沢          |                |           |                 |  |  |
| 内              |                |           |                 |  |  |
| 土石等の堆積高さと力の大きさ |                |           |                 |  |  |
| 区 分            | 上端からの比高<br>(m) | 高さ<br>(m) | 力の大きさ<br>(kN/㎡) |  |  |
| 3mを超える         | — ～ —          | —         | —               |  |  |
| それ以外           | 5.00 ～ 21.93   | 2.65      | 13.38           |  |  |
| 3mを超える         | — ～ —          | —         | —               |  |  |
| それ以外           | 5.00 ～ 34.75   | 2.92      | 14.75           |  |  |
| 3mを超える         | 30.00 ～ 38.53  | 3.08      | 15.55           |  |  |
| それ以外           | 5.00 ～ 30.00   | 3.00      | 15.16           |  |  |
| 3mを超える         | 25.00 ～ 29.75  | 3.07      | 15.51           |  |  |
| それ以外           | 5.00 ～ 25.00   | 3.00      | 15.16           |  |  |
| 3mを超える         | 25.00 ～ 27.76  | 3.02      | 15.28           |  |  |
| それ以外           | 5.00 ～ 25.00   | 3.00      | 15.16           |  |  |
| 3mを超える         | 30.00 ～ 42.00  | 3.55      | 17.92           |  |  |
| それ以外           | 5.00 ～ 30.00   | 3.00      | 15.16           |  |  |
| 3mを超える         | 30.00 ～ 44.00  | 3.57      | 18.04           |  |  |
| それ以外           | 5.00 ～ 30.00   | 3.00      | 15.16           |  |  |
| 3mを超える         | 25.00 ～ 36.80  | 3.17      | 16.01           |  |  |
| それ以外           | 5.00 ～ 25.00   | 3.00      | 15.16           |  |  |
| 3mを超える         | — ～ —          | —         | —               |  |  |
| それ以外           | 5.00 ～ 36.00   | 2.95      | 14.90           |  |  |
| 3mを超える         | ～              |           |                 |  |  |
| それ以外           | ～              |           |                 |  |  |
| 3mを超える         | ～              |           |                 |  |  |
| それ以外           | ～              |           |                 |  |  |
