

土砂災害防止に関する基礎調査(急傾斜地の崩壊)


表紙 概況、位置図

自然現象の種類	急傾斜地の崩壊
箇所番号	210N0145-2
箇所名	上壺A
所在地	陸前高田市竹駒町字上壺
調査機関	沿岸広域振興局土木部大船渡土木センター



概況図(S=1:200,000)

国土地理院の電子地形図200000『一関』及び電子地形図25000『今泉、大船渡』を掲載

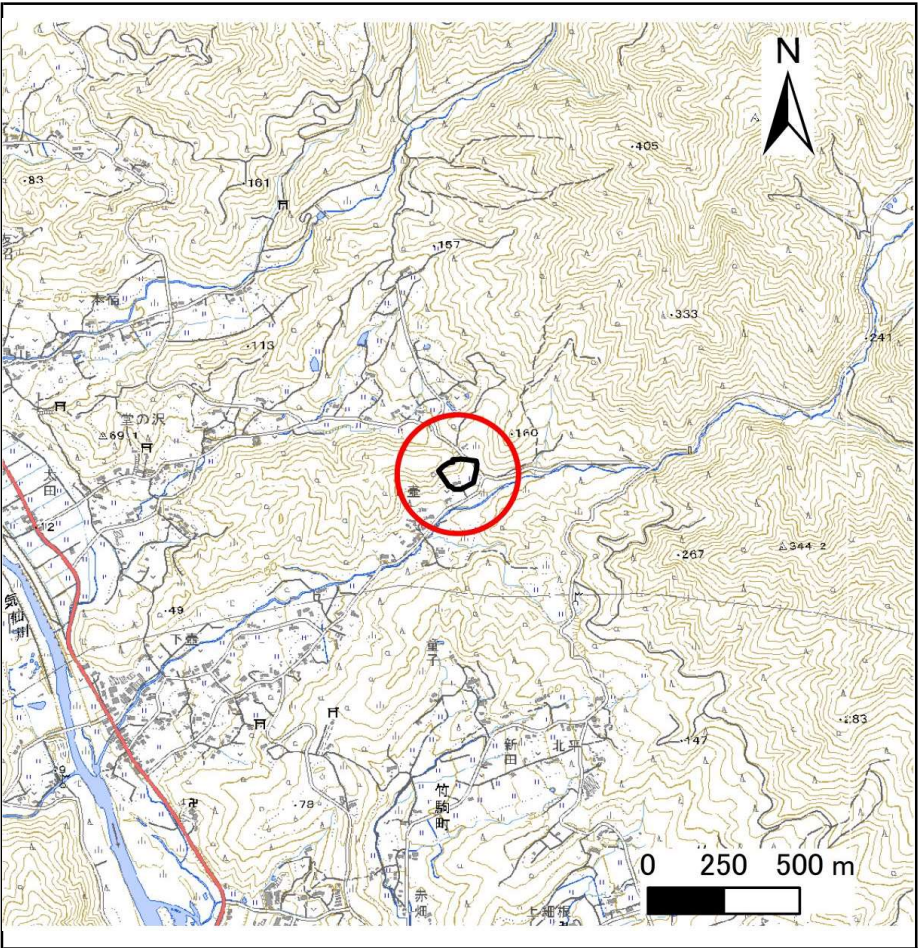


位置図(S=1:25,000)

急傾斜地の崩壊区域調査

様式3-1 危害のおそれのある土地、著しい危害のおそれのある土地の設定図

調査年度 令和5年度

急傾斜地の位置 箇所番号 210N0145-2 箇所名 上壺A 所在地 陸前高田市竹駒町字上壺

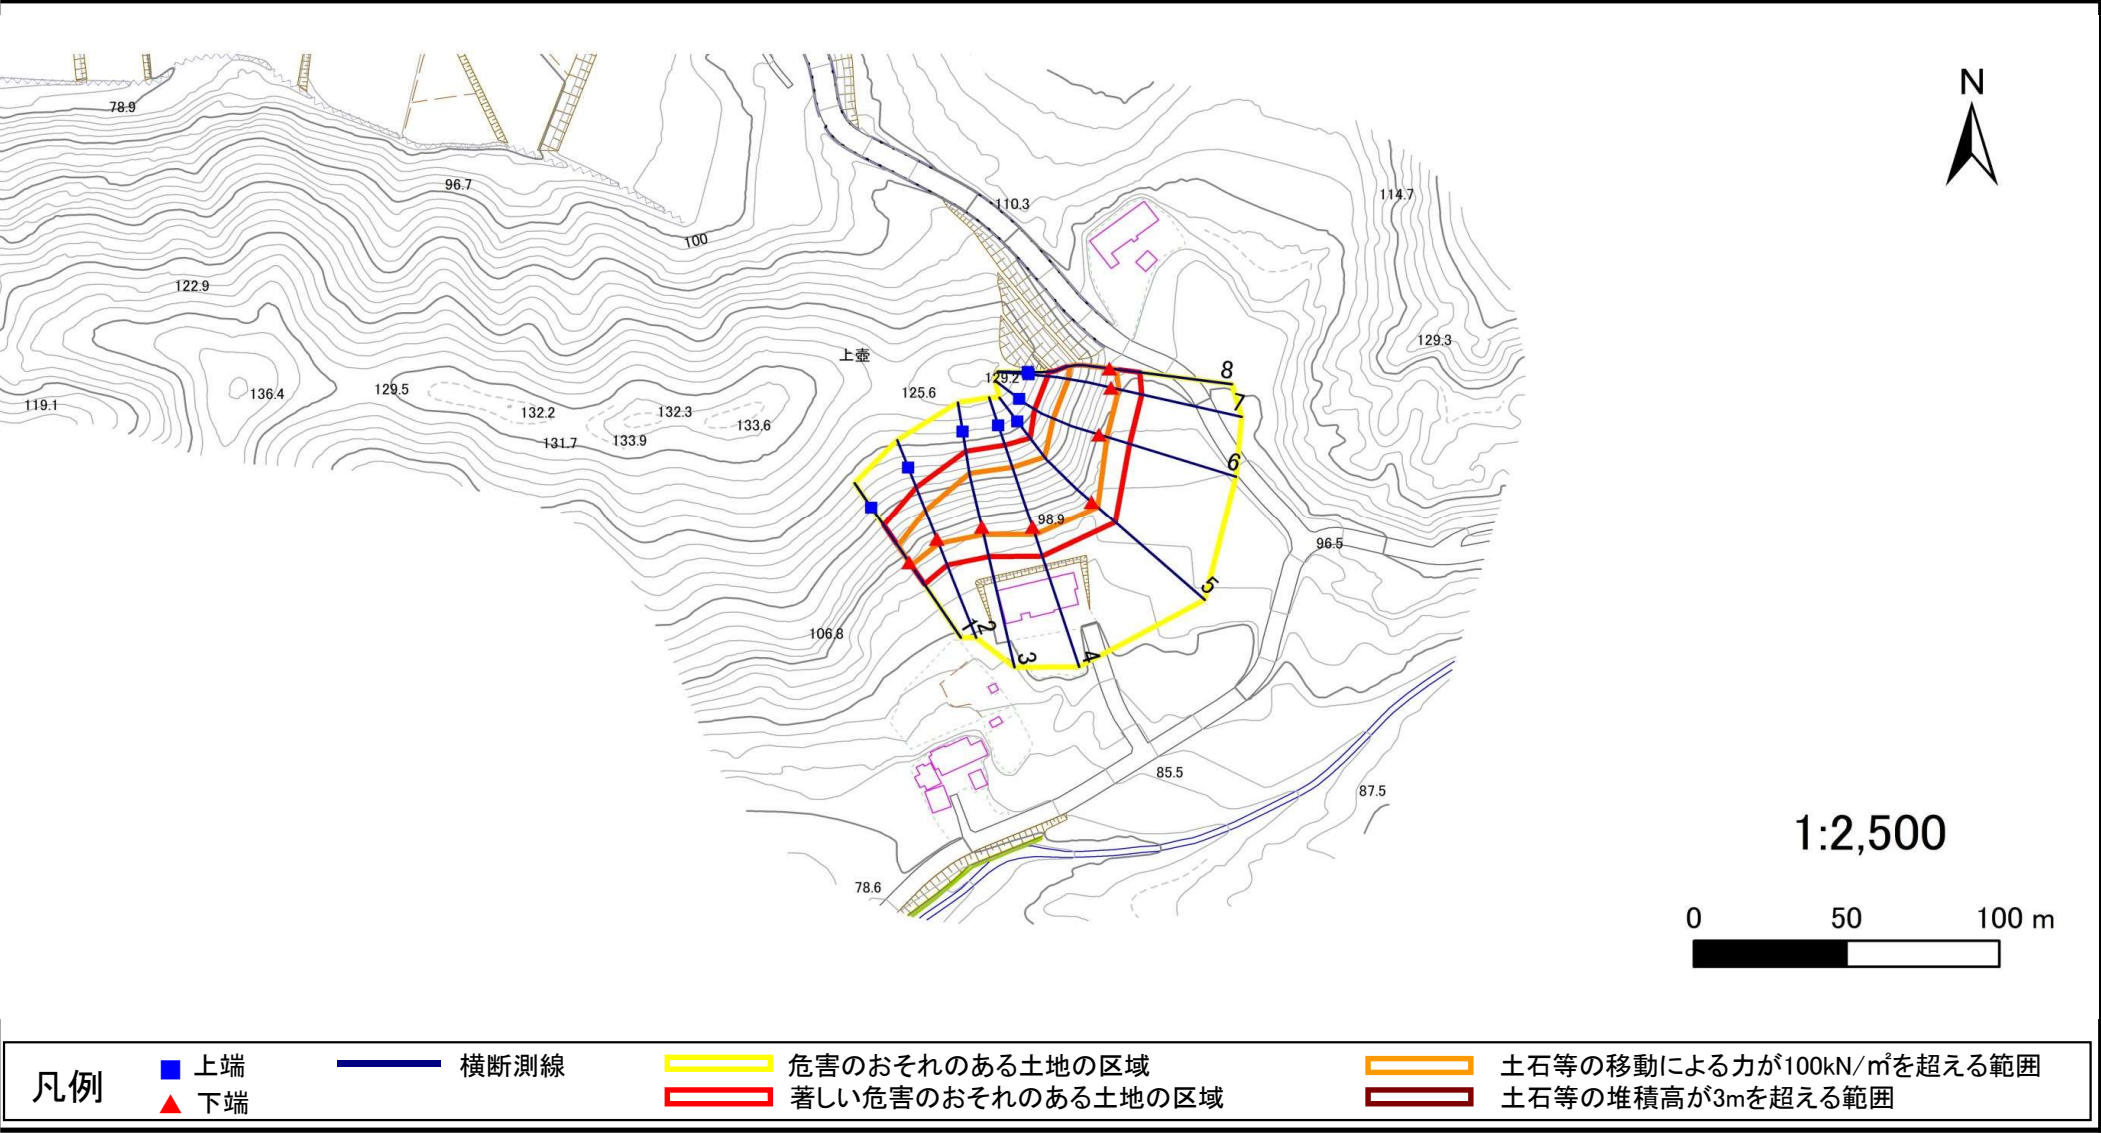

急傾斜地の崩壊区域調書

様式3-2 建築物に作用すると想定される衝撃に関する事項(1/1)

調査年度 令和5年度

急傾斜地の位置				箇所番号		210N0145-2		箇所名		上壺A		所在地		陸前高田市竹駒町字上壺			
横断 測線 番号	急傾斜地の下端に隣接する土地								急傾斜地内								
	土石等の移動の高さと力の大きさ				土石等の堆積高さと力の大きさ				土石等の移動の高さと力の大きさ				土石等の堆積高さと力の大きさ				
	区 分	高さ (m)	下端からの距離 (m)	力の大きさ (kN/㎡)	区 分	下端からの水平 距離(m)	高さ (m)	力の大きさ (kN/㎡)	区 分	高さ (m)	上端からの比高 (m)	力の大きさ (kN/㎡)	区 分	上端からの比高 (m)	高さ (m)	力の大きさ (kN/㎡)	
1	100kN/㎡を超える	1.00	0.00 ~ 1.26	119.11	3mを超える	— ~ —	—	—	100kN/㎡を超える	1.00	10.82 ~ 15.40	119.11	3mを超える	— ~ —	—	—	
	それ以外	1.00	1.26 ~ 9.05	100.00	それ以外	0.00 ~ 9.05	2.26	11.40	それ以外	1.00	5.00 ~ 10.82	100.00	それ以外	5.00 ~ 15.40	2.26	11.40	
2	100kN/㎡を超える	1.00	0.00 ~ 1.74	126.73	3mを超える	— ~ —	—	—	100kN/㎡を超える	1.00	10.81 ~ 18.00	126.73	3mを超える	— ~ —	—	—	
	それ以外	1.00	1.74 ~ 9.53	100.00	それ以外	0.00 ~ 9.53	2.26	11.40	それ以外	1.00	5.00 ~ 10.81	100.00	それ以外	5.00 ~ 18.00	2.26	11.40	
3	100kN/㎡を超える	1.00	0.00 ~ 2.74	143.17	3mを超える	— ~ —	—	—	100kN/㎡を超える	1.00	10.57 ~ 24.52	143.17	3mを超える	— ~ —	—	—	
	それ以外	1.00	2.74 ~ 10.52	100.00	それ以外	0.00 ~ 10.52	2.66	13.42	それ以外	1.00	5.00 ~ 10.57	100.00	それ以外	5.00 ~ 24.52	2.66	13.42	
4	100kN/㎡を超える	1.00	0.00 ~ 2.75	143.33	3mを超える	— ~ —	—	—	100kN/㎡を超える	1.00	10.66 ~ 26.00	143.33	3mを超える	— ~ —	—	—	
	それ以外	1.00	2.75 ~ 10.53	100.00	それ以外	0.00 ~ 10.53	2.94	14.88	それ以外	1.00	5.00 ~ 10.66	100.00	それ以外	5.00 ~ 26.00	2.94	14.88	
5	100kN/㎡を超える	1.00	0.00 ~ 2.73	143.14	3mを超える	— ~ —	—	—	100kN/㎡を超える	1.00	10.67 ~ 26.04	143.14	3mを超える	— ~ —	—	—	
	それ以外	1.00	2.73 ~ 10.52	100.00	それ以外	0.00 ~ 10.52	2.94	14.85	それ以外	1.00	5.00 ~ 10.67	100.00	それ以外	5.00 ~ 26.04	2.94	14.85	
6	100kN/㎡を超える	1.00	0.00 ~ 2.81	144.41	3mを超える	— ~ —	—	—	100kN/㎡を超える	1.00	10.58 ~ 23.58	144.41	3mを超える	— ~ —	—	—	
	それ以外	1.00	2.81 ~ 10.59	100.00	それ以外	0.00 ~ 10.59	2.77	14.00	それ以外	1.00	5.00 ~ 10.58	100.00	それ以外	5.00 ~ 23.58	2.77	14.00	
7	100kN/㎡を超える	1.00	0.00 ~ 2.62	141.18	3mを超える	— ~ —	—	—	100kN/㎡を超える	1.00	10.56 ~ 22.00	141.18	3mを超える	— ~ —	—	—	
	それ以外	1.00	2.62 ~ 10.40	100.00	それ以外	0.00 ~ 10.40	2.76	13.93	それ以外	1.00	5.00 ~ 10.56	100.00	それ以外	5.00 ~ 22.00	2.76	13.93	
8	100kN/㎡を超える	1.00	0.00 ~ 2.30	135.85	3mを超える	— ~ —	—	—	100kN/㎡を超える	1.00	10.55 ~ 20.27	135.85	3mを超える	— ~ —	—	—	
	それ以外	1.00	2.30 ~ 10.09	100.00	それ以外	0.00 ~ 10.09	2.67	13.51	それ以外	1.00	5.00 ~ 10.55	100.00	それ以外	5.00 ~ 20.27	2.67	13.51	
	100kN/㎡を超える		~		3mを超える	~			100kN/㎡を超える		~		3mを超える	~			
	それ以外		~		それ以外	~			それ以外		~		それ以外	~			
	100kN/㎡を超える		~		3mを超える	~			100kN/㎡を超える		~		3mを超える	~			
	それ以外		~		それ以外	~			それ以外		~		それ以外	~			
	100kN/㎡を超える		~		3mを超える	~			100kN/㎡を超える		~		3mを超える	~			
	それ以外		~		それ以外	~			それ以外		~		それ以外	~			
	100kN/㎡を超える		~		3mを超える	~			100kN/㎡を超える		~		3mを超える	~			
	それ以外		~		それ以外	~			それ以外		~		それ以外	~			
	100kN/㎡を超える		~		3mを超える	~			100kN/㎡を超える		~		3mを超える	~			
	それ以外		~		それ以外	~			それ以外		~		それ以外	~			