



土砂災害防止に関する基礎調査(急傾斜地の崩壊)

表紙 概況、位置図

自然現象の種類	急傾斜地の崩壊
箇所番号	088B1024
箇所名	下峠-1
所在地	岩手県岩手郡紫波町山屋下峠
調査機関	盛岡広域振興局土木部

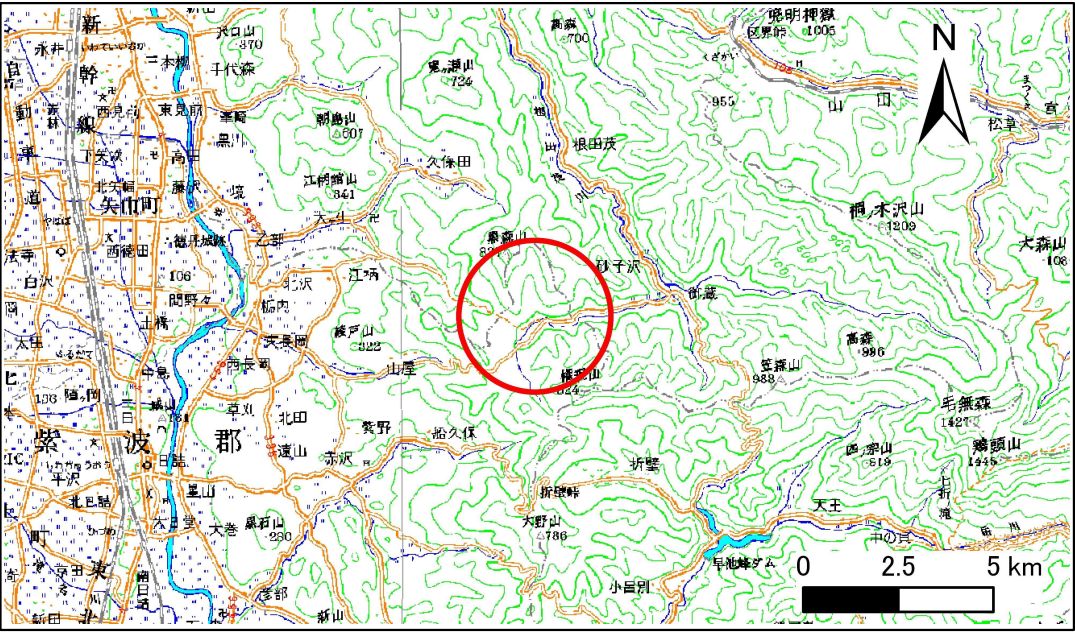

位置図(S=1:200,000)

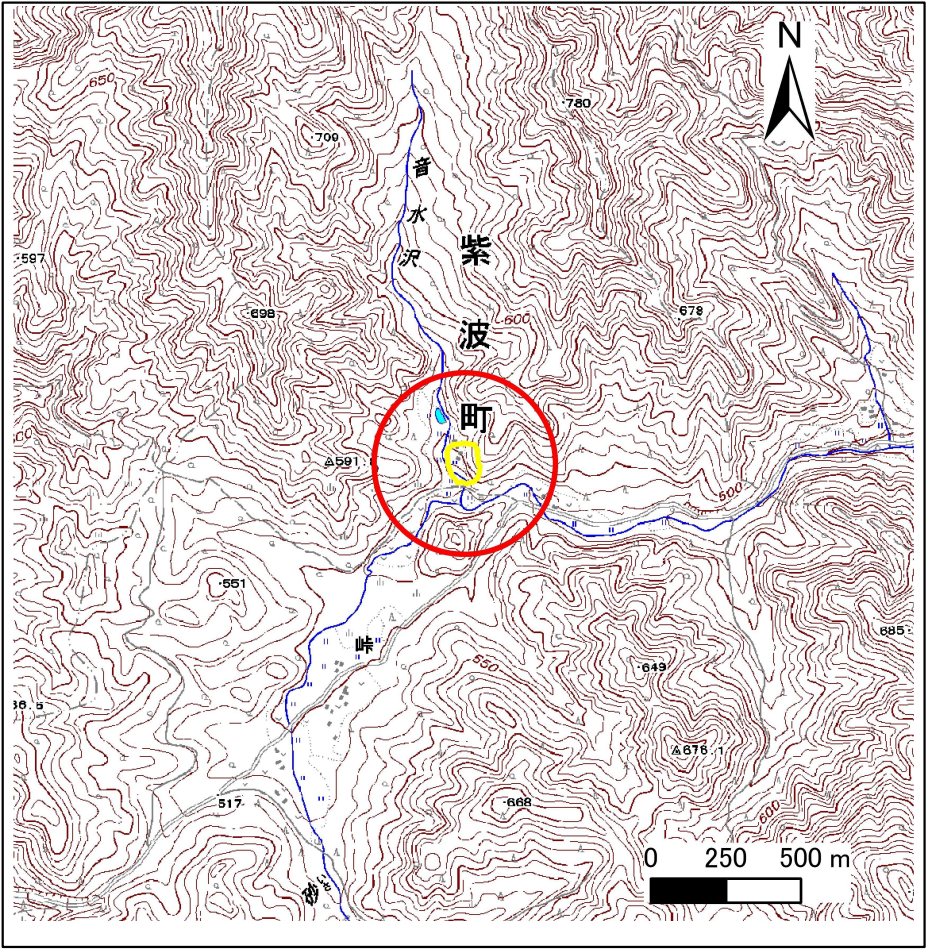

概況図(S=1:25,000)

急傾斜地の崩壊区域調書

様式3-1 危害のおそれのある土地、著しい危害のおそれのある土地の設定図

調査年度

平成25年度

急傾斜地の位置

箇所番号


088B1024

箇所名

下峠-1

所在地

岩手県岩手郡紫波町山屋下峠

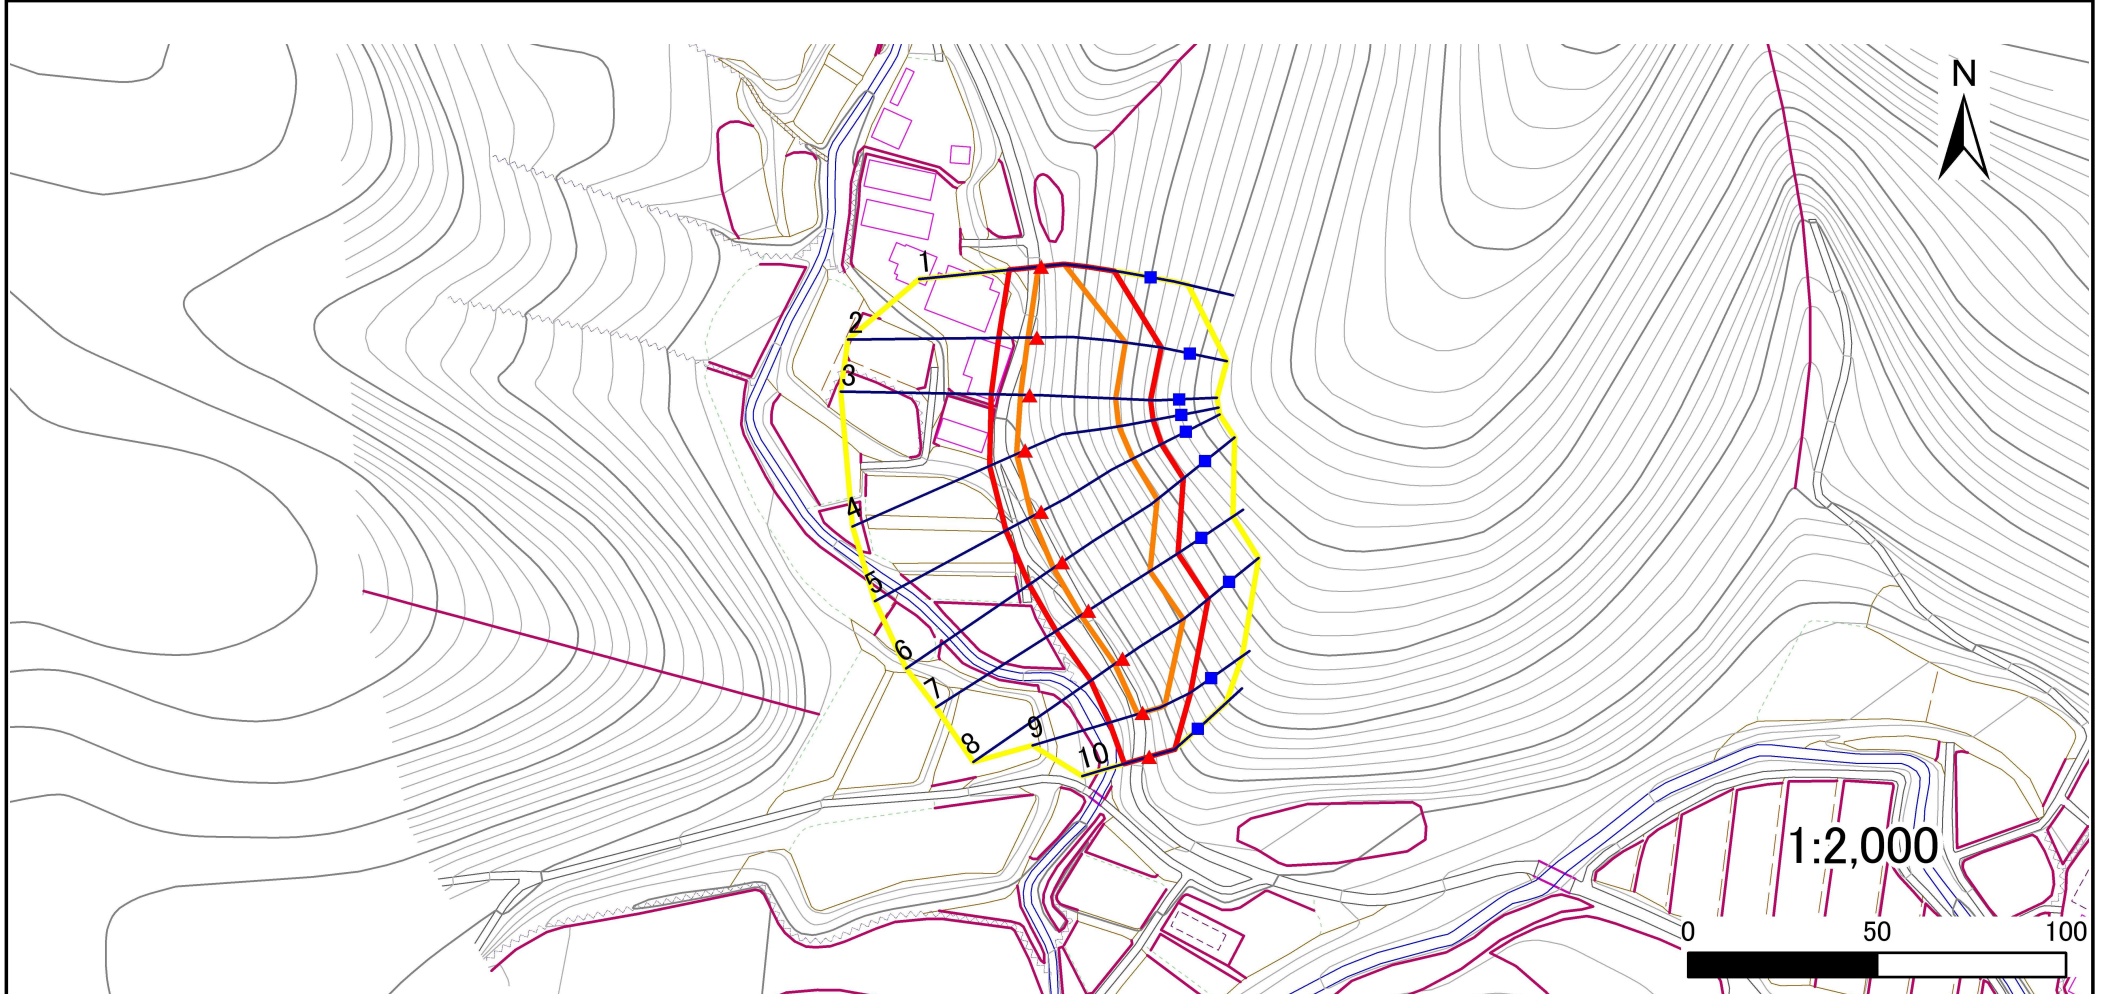

凡例

■ 上端
▲ 下端

— 横断測線

□ 危害のおそれのある土地の区域

□ 著しい危害のおそれのある土地の区域

□ 土石等の移動による力が100kN/m²を超える範囲

□ 土石等の堆積高が3mを超える範囲

急傾斜地の崩壊区域調査

様式3-2 建築物に作用すると想定される衝撃に関する事項(1/1)

様式3ー2 建築物に作用すると想定される衝撃に関する事項(1/1)														調査年度		平成25年度	
急傾斜地の位置		箇所番号		088B1024		箇所名		下峠-1				所在地		岩手県岩手郡紫波町山屋下峠			
横断 測線 番号	急傾斜地の下端に隣接する土地								急傾斜地内								
	土石等の移動の高さと力の大きさ				土石等の堆積高さと力の大きさ				土石等の移動の高さと力の大きさ				土石等の堆積高さと力の大きさ				
	区 分	高さ (m)	下端からの距離 (m)	力の大きさ (kN/㎡)	区 分	下端からの水平 距離(m)	高さ (m)	力の大きさ (kN/㎡)	区 分	高さ (m)	上端からの比高 (m)	力の大きさ (kN/㎡)	区 分	上端からの比高 (m)	高さ (m)	力の大きさ (kN/㎡)	
1	100kN/㎡を超える	1.00	0.00 ～ 0.71	110.50	3mを超える	- ～ -	-	-	100kN/㎡を超える	1.00	12.69 ～ 16.23	110.50	3mを超える	- ～ -	-	-	
	それ以外	1.00	0.71 ～ 8.49	100.00	それ以外	0.00 ～ 8.49	2.10	10.60	それ以外	1.00	5.00 ～ 12.69	100.00	それ以外	5.00 ～ 16.23	2.10	10.60	
2	100kN/㎡を超える	1.00	0.00 ～ 2.35	136.68	3mを超える	- ～ -	-	-	100kN/㎡を超える	1.00	11.20 ～ 26.36	136.68	3mを超える	- ～ -	-	-	
	それ以外	1.00	2.35 ～ 10.14	100.00	それ以外	0.00 ～ 10.14	2.83	14.28	それ以外	1.00	5.00 ～ 11.20	100.00	それ以外	5.00 ～ 26.36	2.83	14.28	
3	100kN/㎡を超える	1.00	0.00 ～ 2.41	137.63	3mを超える	- ～ -	-	-	100kN/㎡を超える	1.00	11.08 ～ 26.00	137.63	3mを超える	- ～ -	-	-	
	それ以外	1.00	2.41 ～ 10.19	100.00	それ以外	0.00 ～ 10.19	2.84	14.37	それ以外	1.00	5.00 ～ 11.08	100.00	それ以外	5.00 ～ 26.00	2.84	14.37	
4	100kN/㎡を超える	1.00	0.00 ～ 2.53	139.72	3mを超える	- ～ -	-	-	100kN/㎡を超える	1.00	11.07 ～ 28.00	139.72	3mを超える	- ～ -	-	-	
	それ以外	1.00	2.53 ～ 10.32	100.00	それ以外	0.00 ～ 10.32	2.85	14.38	それ以外	1.00	5.00 ～ 11.07	100.00	それ以外	5.00 ～ 28.00	2.85	14.38	
5	100kN/㎡を超える	1.00	0.00 ～ 2.83	144.73	3mを超える	- ～ -	-	-	100kN/㎡を超える	1.00	10.82 ～ 30.00	144.73	3mを超える	- ～ -	-	-	
	それ以外	1.00	2.83 ～ 10.61	100.00	それ以外	0.00 ～ 10.61	3.00	15.16	それ以外	1.00	5.00 ～ 10.82	100.00	それ以外	5.00 ～ 30.00	3.00	15.16	
6	100kN/㎡を超える	1.00	0.00 ～ 2.79	144.15	3mを超える	- ～ -	-	-	100kN/㎡を超える	1.00	10.91 ～ 31.20	144.15	3mを超える	- ～ -	-	-	
	それ以外	1.00	2.79 ～ 10.58	100.00	それ以外	0.00 ～ 10.58	2.98	15.04	それ以外	1.00	5.00 ～ 10.91	100.00	それ以外	5.00 ～ 31.20	2.98	15.04	
7	100kN/㎡を超える	1.00	0.00 ～ 2.36	136.77	3mを超える	- ～ -	-	-	100kN/㎡を超える	1.00	10.93 ～ 23.88	136.77	3mを超える	- ～ -	-	-	
	それ以外	1.00	2.36 ～ 10.14	100.00	それ以外	0.00 ～ 10.14	2.55	12.89	それ以外	1.00	5.00 ～ 10.93	100.00	それ以外	5.00 ～ 23.88	2.55	12.89	
8	100kN/㎡を超える	1.00	0.00 ～ 2.47	138.64	3mを超える	- ～ -	-	-	100kN/㎡を超える	1.00	10.79 ～ 24.00	138.64	3mを超える	- ～ -	-	-	
	それ以外	1.00	2.47 ～ 10.25	100.00	それ以外	0.00 ～ 10.25	2.58	13.03	それ以外	1.00	5.00 ～ 10.79	100.00	それ以外	5.00 ～ 24.00	2.58	13.03	
9	100kN/㎡を超える	1.00	0.00 ～ 1.37	120.84	3mを超える	- ～ -	-	-	100kN/㎡を超える	1.00	10.57 ～ 15.19	120.84	3mを超える	- ～ -	-	-	
	それ以外	1.00	1.37 ～ 9.16	100.00	それ以外	0.00 ～ 9.16	2.33	11.78	それ以外	1.00	5.00 ～ 10.57	100.00	それ以外	5.00 ～ 15.19	2.33	11.78	
10	100kN/㎡を超える	-	- ～ -	-	3mを超える	- ～ -	-	-	100kN/㎡を超える	-	- ～ -	-	3mを超える	- ～ -	-	-	
	それ以外	1.00	0.00 ～ 6.88	87.16	それ以外	0.00 ～ 0.00	1.60	8.07	それ以外	1.00	5.00 ～ 9.24	87.16	それ以外	5.00 ～ 9.24	1.60	8.07	
	100kN/㎡を超える		～		3mを超える	～			100kN/㎡を超える		～		3mを超える	～			
	それ以外		～		それ以外	～			それ以外		～		それ以外	～			
	100kN/㎡を超える		～		3mを超える	～			100kN/㎡を超える		～		3mを超える	～			
	それ以外		～		それ以外	～			それ以外		～		それ以外	～			
	100kN/㎡を超える		～		3mを超える	～			100kN/㎡を超える		～		3mを超える	～			
	それ以外		～		それ以外	～			それ以外		～		それ以外	～			
	100kN/㎡を超える		～		3mを超える	～			100kN/㎡を超える		～		3mを超える	～			
	それ以外		～		それ以外	～			それ以外		～		それ以外	～			