



土砂災害防止に関する基礎調査(急傾斜地の崩壊)

表紙 概況、位置図

自然現象の種類	急傾斜地の崩壊
箇所番号	100B1001
箇所名	五龍
所在地	岩手県岩手郡紫波町船久保五龍
調査機関	盛岡広域振興局土木部

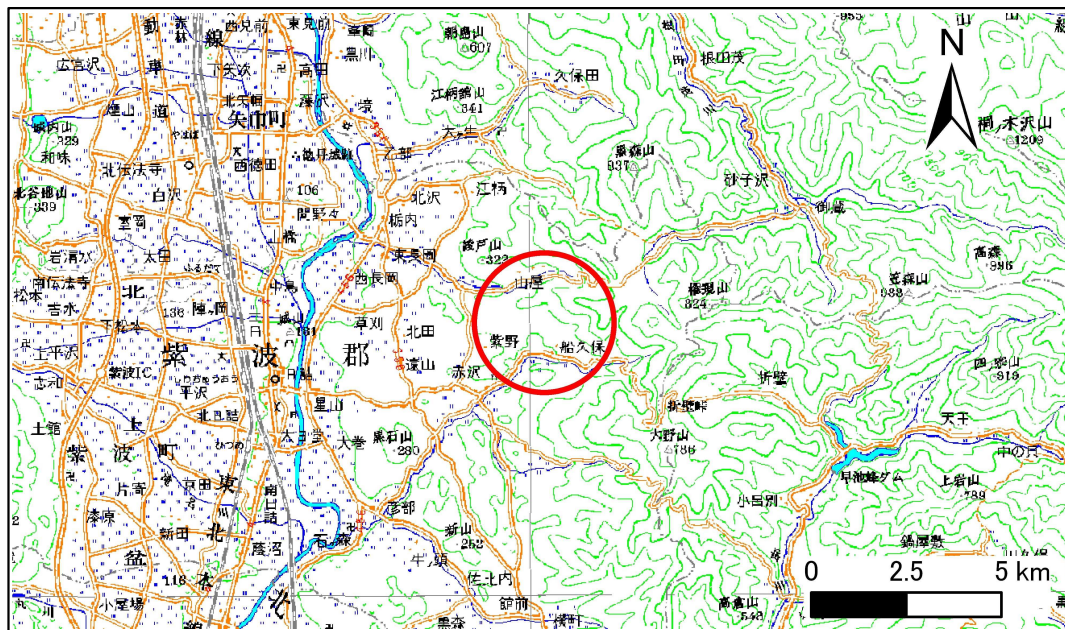


位置図 (S=1:200,000)

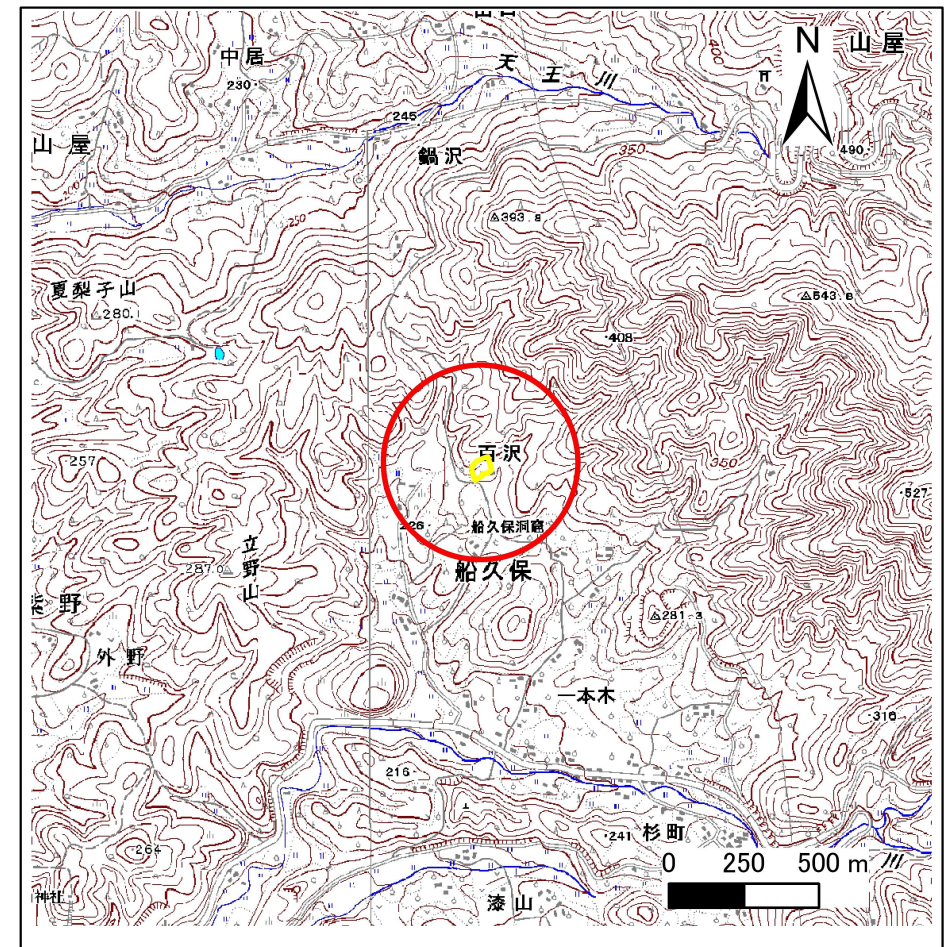

概況図 (S=1:25,000)

急傾斜地の崩壊区域調書

様式3-1 危害のおそれのある土地、著しい危害のおそれのある土地の設定図

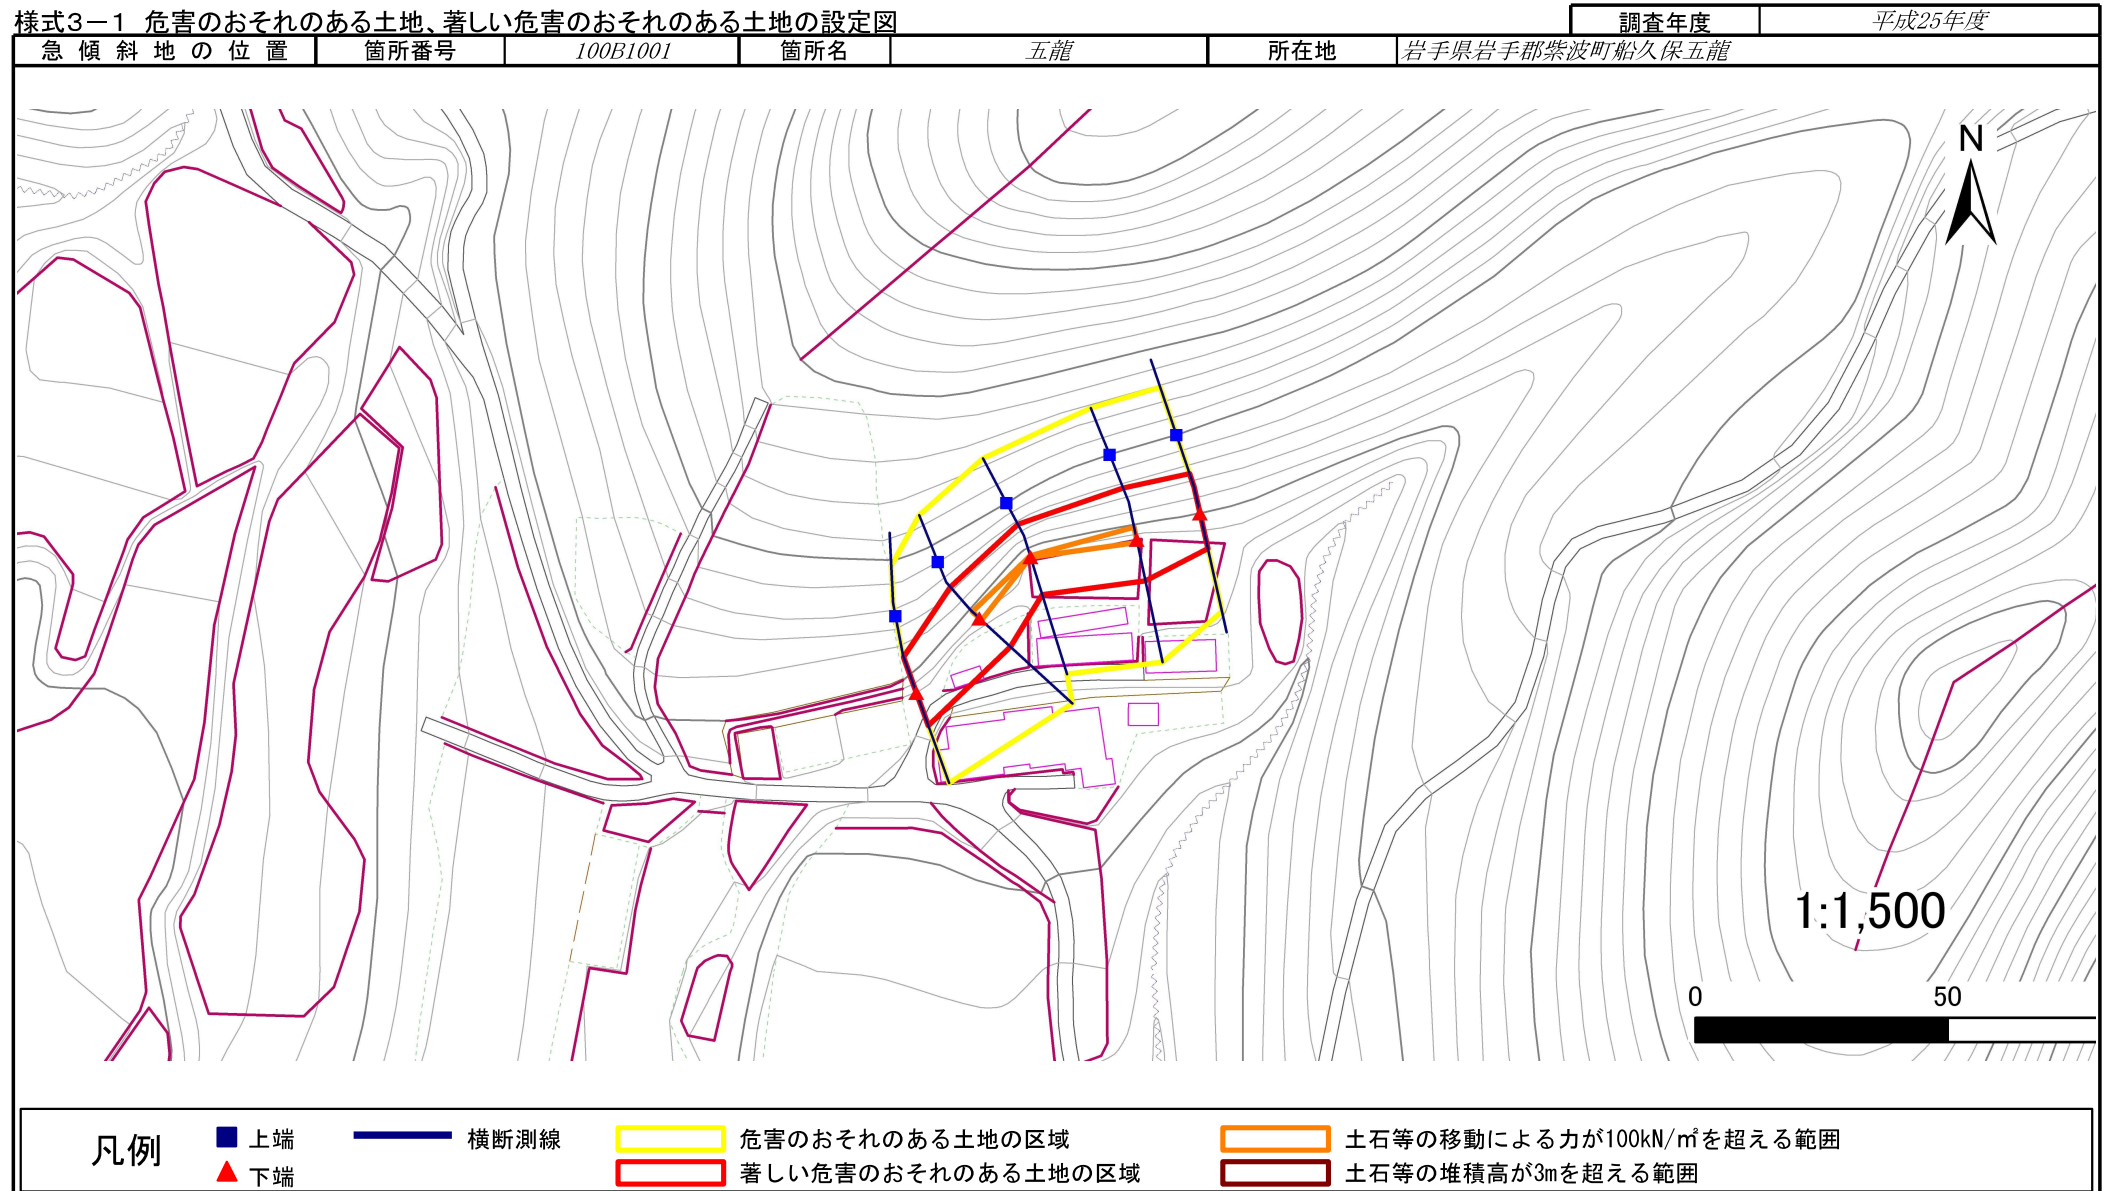

急傾斜地の崩壊区域調査

様式3-2 建築物に作用すると想定される衝撃に関する事項(1/1)

調査年度 平成25年度

急傾斜地の位置		箇所番号		100B1001		箇所名		五龍		所在地		岩手県岩手郡紫波町船久保五龍												
横断 測線 番号	急傾斜地の下端に隣接する土地								急傾斜地内															
	土石等の移動の高さと力の大きさ				土石等の堆積高さと力の大きさ				土石等の移動の高さと力の大きさ				土石等の堆積高さと力の大きさ											
	区 分	高さ (m)	下端からの距離 (m)	力の大きさ (kN/㎡)	区 分	下端からの水平 距離(m)	高さ (m)	力の大きさ (kN/㎡)	区 分	高さ (m)	上端からの比高 (m)	力の大きさ (kN/㎡)	区 分	上端からの比高 (m)	高さ (m)	力の大きさ (kN/㎡)								
1	100kN/㎡を超える	-	-	～	-	-	-	-	100kN/㎡を超える	-	-	～	-	-	3mを超える	-	～	-	-					
	それ以外	1.00	0.00	～	6.98	88.47	それ以外	0.00	～	0.00	1.59	8.05	それ以外	1.00	5.00	～	9.53	1.59	8.05					
2	100kN/㎡を超える	1.00	0.00	～	0.59	108.75	3mを超える	-	～	-	-	-	100kN/㎡を超える	1.00	10.86	～	12.52	108.75	3mを超える	-	～	-	-	
	それ以外	1.00	0.59	～	8.37	100.00	それ以外	0.00	～	8.37	2.32	11.73	それ以外	1.00	5.00	～	10.86	100.00	それ以外	5.00	～	12.52	2.32	11.73
3	100kN/㎡を超える	1.00	0.00	～	0.08	101.15	3mを超える	-	～	-	-	-	100kN/㎡を超える	1.00	11.96	～	12.19	101.15	3mを超える	-	～	-	-	-
	それ以外	1.00	0.08	～	7.86	100.00	それ以外	0.00	～	7.86	2.47	12.49	それ以外	1.00	5.00	～	11.96	100.00	それ以外	5.00	～	12.19	2.47	12.49
4	100kN/㎡を超える	1.00	0.00	～	0.57	108.50	3mを超える	-	～	-	-	-	100kN/㎡を超える	1.00	10.71	～	12.45	108.50	3mを超える	-	～	-	-	-
	それ以外	1.00	0.57	～	8.36	100.00	それ以外	0.00	～	8.36	2.10	10.60	それ以外	1.00	5.00	～	10.71	100.00	それ以外	5.00	～	12.45	2.10	10.60
5	100kN/㎡を超える	-	-	～	-	-	3mを超える	-	～	-	-	-	100kN/㎡を超える	-	-	～	-	-	3mを超える	-	～	-	-	-
	それ以外	1.00	0.00	～	7.23	92.06	それ以外	0.00	～	7.23	1.99	10.04	それ以外	1.00	5.00	～	10.00	92.06	それ以外	5.00	～	10.00	1.99	10.04
	100kN/㎡を超える			～			3mを超える		～				100kN/㎡を超える			～			3mを超える		～			
	それ以外			～			それ以外		～				それ以外			～			それ以外		～			
	100kN/㎡を超える			～			3mを超える		～				100kN/㎡を超える			～			3mを超える		～			
	それ以外			～			それ以外		～				それ以外			～			それ以外		～			
