



土砂災害防止に関する基礎調査(急傾斜地の崩壊)

表紙 概況、位置図

自然現象の種類	急傾斜地の崩壊
箇所番号	111B2003
箇所名	神田-1
所在地	岩手県岩手郡紫波町佐比内神田
調査機関	盛岡広域振興局土木部

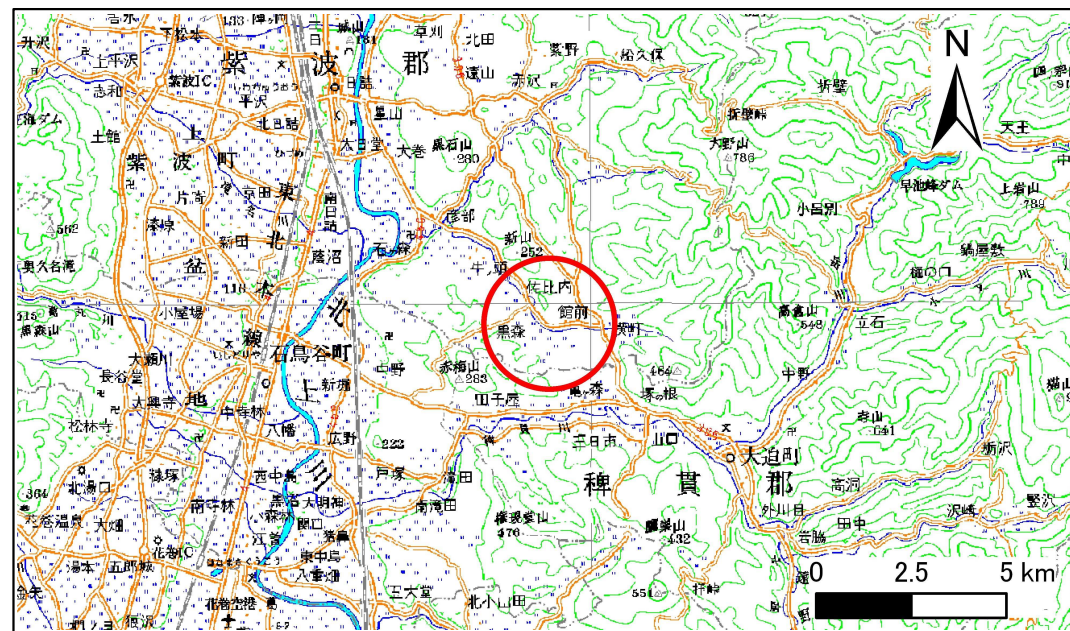

位置図 (S=1:200,000)

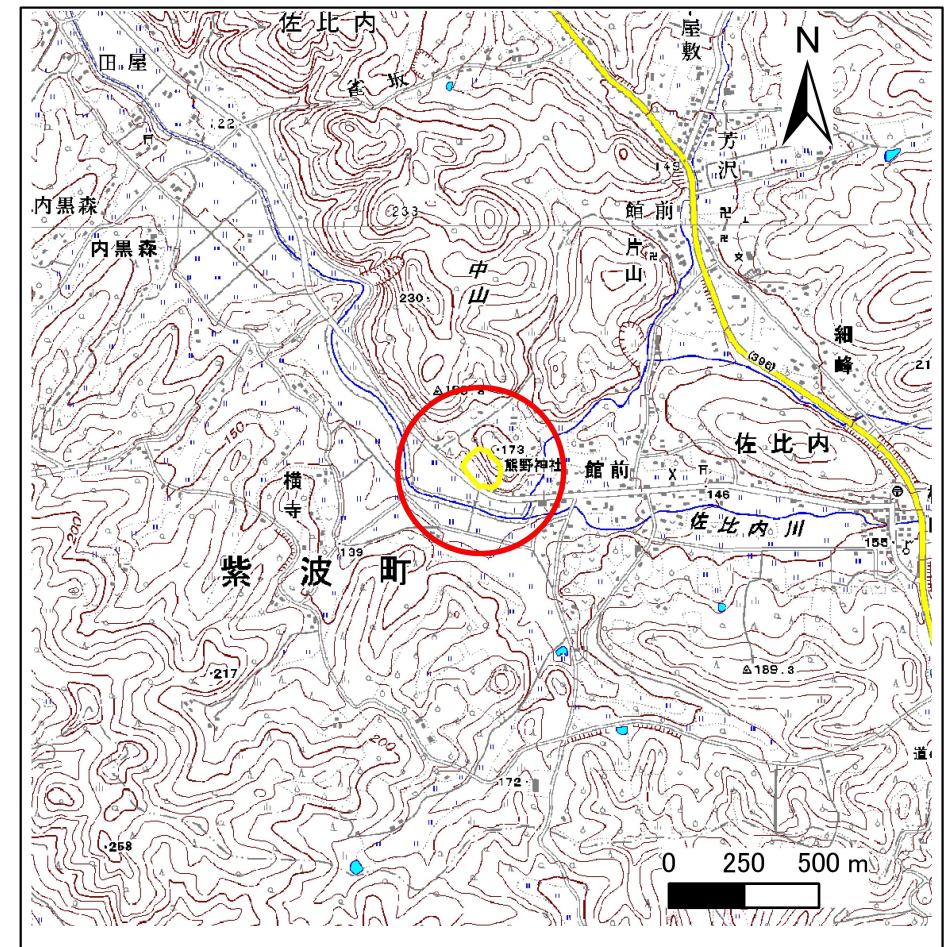

概況図 (S=1:25,000)

急傾斜地の崩壊区域調書

様式3-1 危害のおそれのある土地、著しい危害のおそれのある土地の設定図

調査年度

平成25年度

急傾斜地の位置

箇所番号


111B2003

箇所名

神田-1

所在地

岩手県岩手郡紫波町佐比内神田

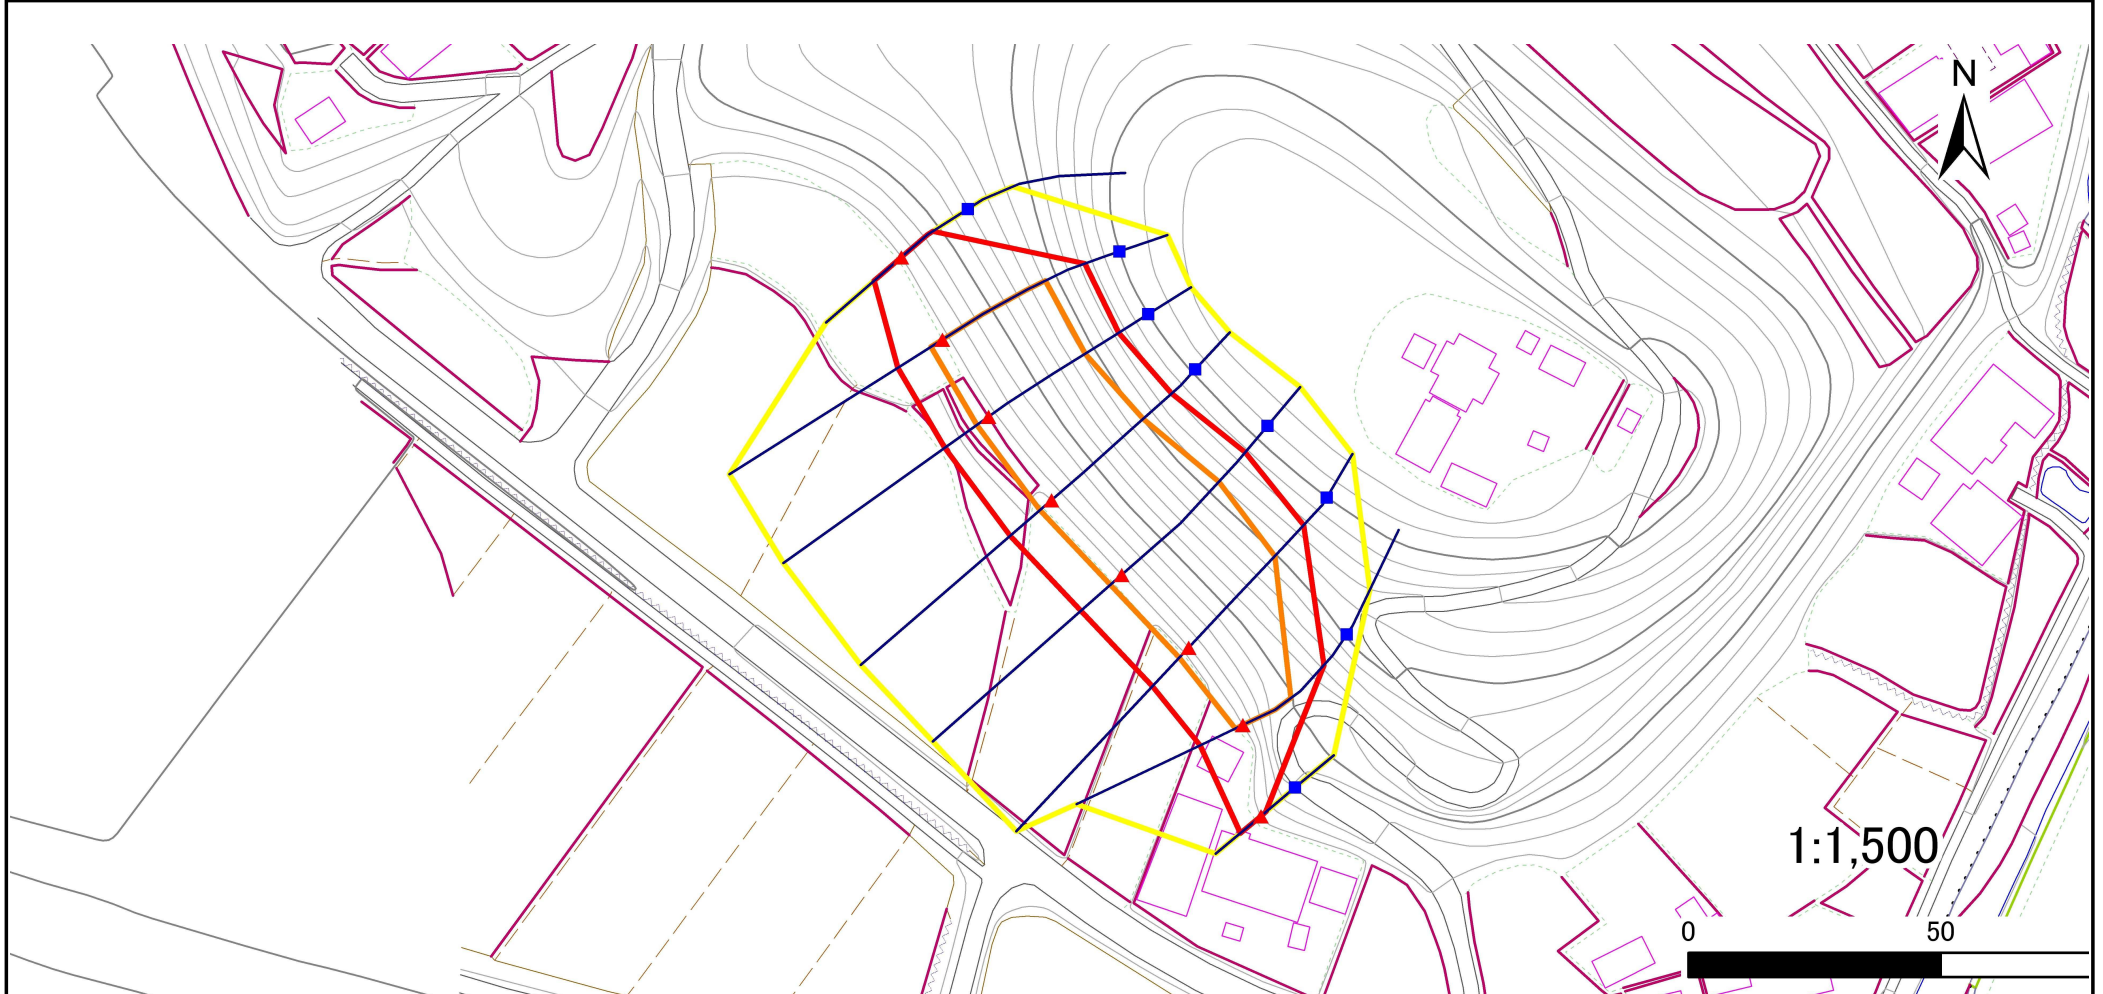

凡例

■ 上端
▲ 下端

— 横断測線

■ 危害のおそれのある土地の区域

■ 著しい危害のおそれのある土地の区域

■ 土石等の移動による力が100kN/m²を超える範囲

■ 土石等の堆積高が3mを超える範囲

急傾斜地の崩壊区域調査

様式3-2 建築物に作用すると想定される衝撃に関する事項(1/1)

調査年度 平成25年度

急傾斜地の位置				箇所番号		111B2003		箇所名		神田-1		所在地		岩手県岩手郡紫波町佐比内神田			
横断 測線 番号	急傾斜地の下端に隣接する土地								急傾斜地内								
	土石等の移動の高さと力の大きさ				土石等の堆積高さと力の大きさ				土石等の移動の高さと力の大きさ				土石等の堆積高さと力の大きさ				
	区 分	高さ (m)	下端からの距離 (m)	力の大きさ (kN/㎡)	区 分	下端からの水平 距離(m)	高さ (m)	力の大きさ (kN/㎡)	区 分	高さ (m)	上端からの比高 (m)	力の大きさ (kN/㎡)	区 分	上端からの比高 (m)	高さ (m)	力の大きさ (kN/㎡)	
1	100kN/㎡を超える	-	- ~ -	-	3mを超える	- ~ -	-	-	100kN/㎡を超える	-	- ~ -	-	3mを超える	- ~ -	-	-	
	それ以外	1.00	0.00 ~ 7.13	90.59	それ以外	0.00 ~ 0.00	1.60	8.07	それ以外	1.00	5.00 ~ 9.89	90.59	それ以外	5.00 ~ 9.89	1.60	8.07	
2	100kN/㎡を超える	1.00	0.00 ~ 2.65	141.69	3mを超える	- ~ -	-	-	100kN/㎡を超える	1.00	10.83 ~ 26.92	141.69	3mを超える	- ~ -	-	-	
	それ以外	1.00	2.65 ~ 10.43	100.00	それ以外	0.00 ~ 10.43	2.89	14.62	それ以外	1.00	5.00 ~ 10.83	100.00	それ以外	5.00 ~ 26.92	2.89	14.62	
3	100kN/㎡を超える	1.00	0.00 ~ 2.85	145.17	3mを超える	- ~ -	-	-	100kN/㎡を超える	1.00	10.63 ~ 27.08	145.17	3mを超える	- ~ -	-	-	
	それ以外	1.00	2.85 ~ 10.64	100.00	それ以外	0.00 ~ 10.64	2.96	14.94	それ以外	1.00	5.00 ~ 10.63	100.00	それ以外	5.00 ~ 27.08	2.96	14.94	
4	100kN/㎡を超える	1.00	0.00 ~ 3.03	148.23	3mを超える	- ~ -	-	-	100kN/㎡を超える	1.00	10.57 ~ 28.53	148.23	3mを超える	- ~ -	-	-	
	それ以外	1.00	3.03 ~ 10.82	100.00	それ以外	0.00 ~ 10.82	2.99	15.12	それ以外	1.00	5.00 ~ 10.57	100.00	それ以外	5.00 ~ 28.53	2.99	15.12	
5	100kN/㎡を超える	1.00	0.00 ~ 3.03	148.15	3mを超える	- ~ -	-	-	100kN/㎡を超える	1.00	10.62 ~ 29.89	148.15	3mを超える	- ~ -	-	-	
	それ以外	1.00	3.03 ~ 10.81	100.00	それ以外	0.00 ~ 10.81	2.96	14.96	それ以外	1.00	5.00 ~ 10.62	100.00	それ以外	5.00 ~ 29.89	2.96	14.96	
6	100kN/㎡を超える	1.00	0.00 ~ 2.76	143.59	3mを超える	- ~ -	-	-	100kN/㎡を超える	1.00	10.78 ~ 28.00	143.59	3mを超える	- ~ -	-	-	
	それ以外	1.00	2.76 ~ 10.55	100.00	それ以外	0.00 ~ 10.55	2.91	14.69	それ以外	1.00	5.00 ~ 10.78	100.00	それ以外	5.00 ~ 28.00	2.91	14.69	
7	100kN/㎡を超える	1.00	0.00 ~ 1.63	124.91	3mを超える	- ~ -	-	-	100kN/㎡を超える	1.00	11.09 ~ 18.28	124.91	3mを超える	- ~ -	-	-	
	それ以外	1.00	1.63 ~ 9.41	100.00	それ以外	0.00 ~ 9.41	2.21	11.19	それ以外	1.00	5.00 ~ 11.09	100.00	それ以外	5.00 ~ 18.28	2.21	11.19	
8	100kN/㎡を超える	-	- ~ -	-	3mを超える	- ~ -	-	-	100kN/㎡を超える	-	- ~ -	-	3mを超える	- ~ -	-	-	
	それ以外	1.00	0.00 ~ 5.31	66.28	それ以外	0.00 ~ 0.00	1.66	8.37	それ以外	1.00	5.00 ~ 5.84	66.28	それ以外	5.00 ~ 5.84	1.66	8.37	
	100kN/㎡を超える		~		3mを超える	~			100kN/㎡を超える		~		3mを超える	~			
	それ以外		~		それ以外	~			それ以外		~		それ以外	~			
	100kN/㎡を超える		~		3mを超える	~			100kN/㎡を超える		~		3mを超える	~			
	それ以外		~		それ以外	~			それ以外		~		それ以外	~			
