



土砂災害防止に関する基礎調査(急傾斜地の崩壊)

表紙 概況、位置図

自然現象の種類	急傾斜地の崩壊
箇所番号	085A0017
箇所名	鶯宿(1)
所在地	岩手県岩手郡雫石町鶯宿大栗平
調査機関	盛岡広域振興局土木部

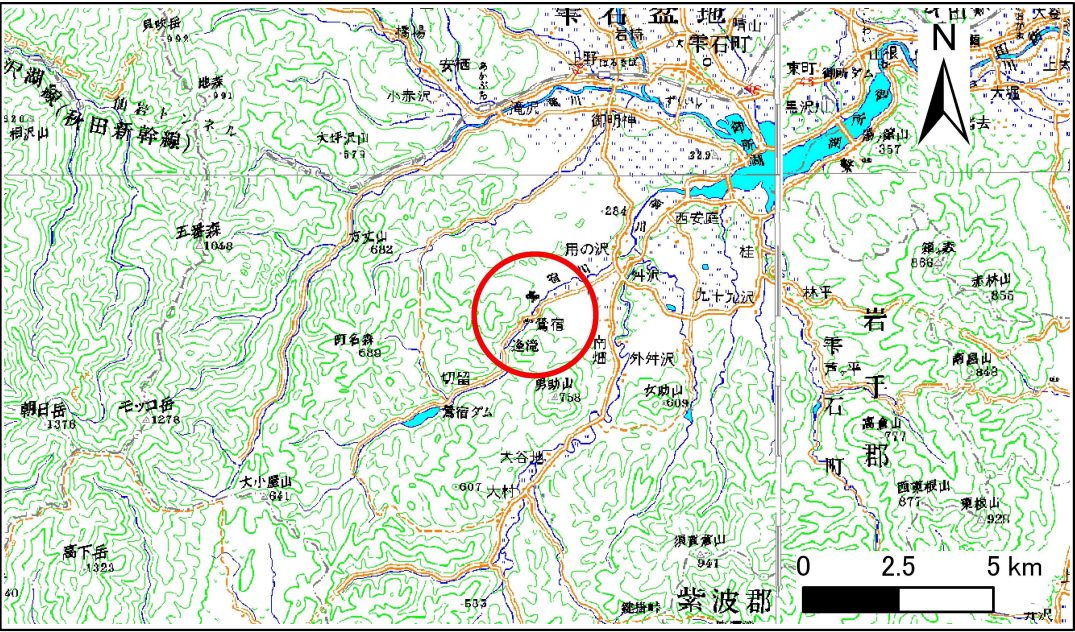

位置図(S=1:200,000)

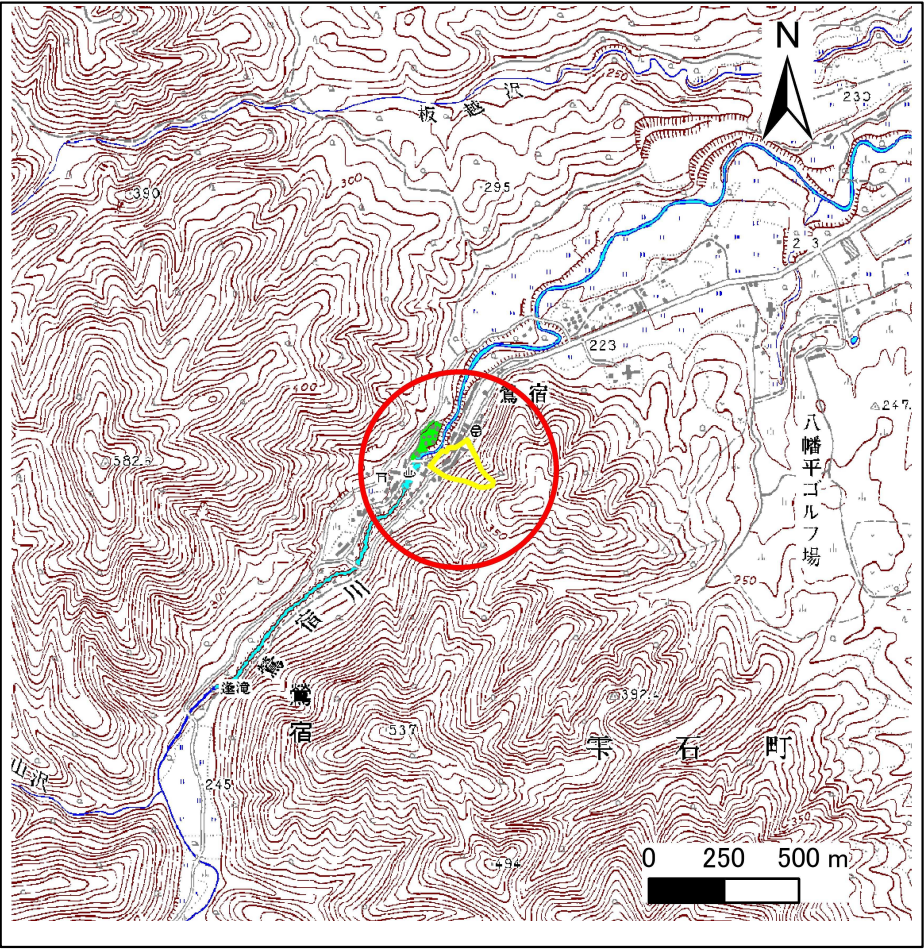

概況図(S=1:25,000)

急傾斜地の崩壊区域調書

様式3-1 危害のおそれのある土地、著しい危害のおそれのある土地の設定図

調査年度

平成25年度

急傾斜地の位置

箇所番号


085A0017

箇所名


鶯宿(1)

所在地

岩手県岩手郡雫石町鶯宿大栗平

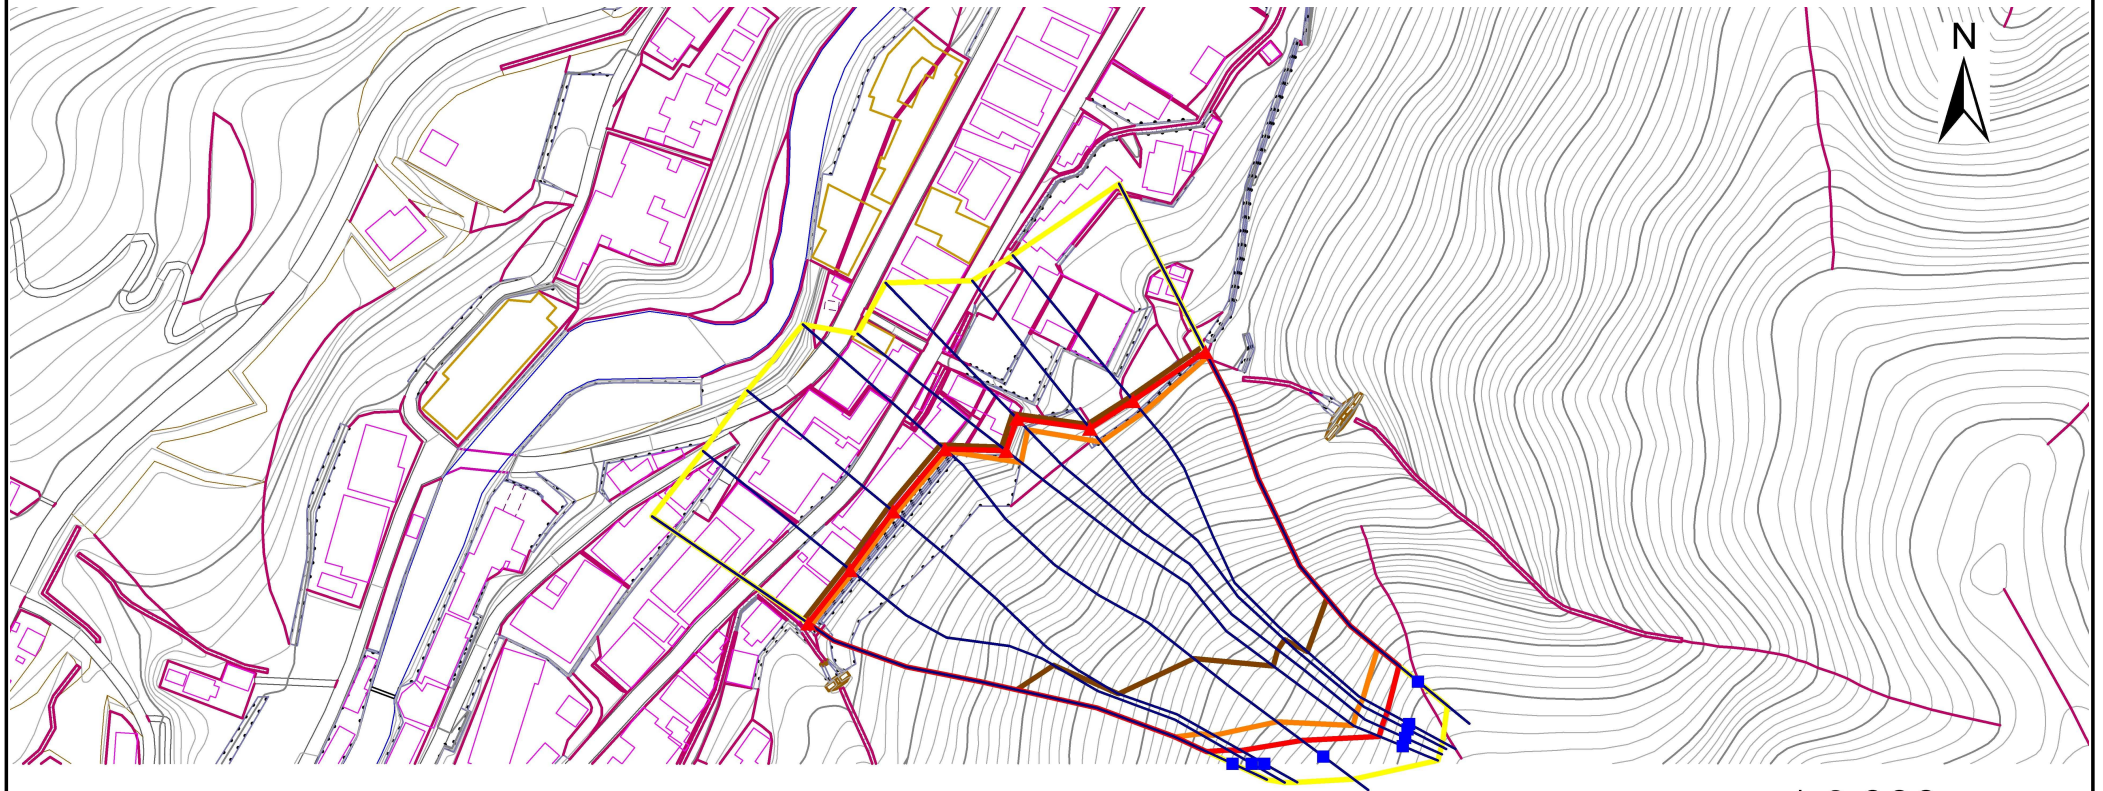

1:2,000

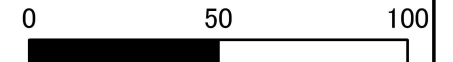

凡例



— 横断測線

— 危害のおそれのある土地の区域

— 著しい危害のおそれのある土地の区域

— 土石等の移動による力が100kN/m²を超える範囲

— 土石等の堆積高が3mを超える範囲

急傾斜地の崩壊区域調査

様式3-2 建築物に作用すると想定される衝撃に関する事項(1/1)

様式3-2 建築物に作用すると想定される衝撃に関する事項(1/1)														調査年度		平成25年度	
急傾斜地の位置			箇所番号		085A0017		箇所名		鶯宿(1)			所在地		岩手県岩手郡雫石町鶯宿大栗平			
横断 測線 番号	急傾斜地の下端に隣接する土地								急傾斜地内								
	土石等の移動の高さと力の大きさ				土石等の堆積高さとの大きさ				土石等の移動の高さと力の大きさ				土石等の堆積高さとの大きさ				
	区 分	高さ (m)	下端からの距離 (m)	力の大きさ (kN/m ²)	区 分	下端からの水平 距離(m)	高さ (m)	力の大きさ (kN/m ²)	区 分	高さ (m)	上端からの比高 (m)	力の大きさ (kN/m ²)	区 分	上端からの比高 (m)	高さ (m)	力の大きさ (kN/m ²)	
1	100kN/m ² を超える	1.00	-1.40 ～ -1.40	161.33	3mを超える	-1.40 ～ 1.60	4.01	20.29	100kN/m ² を超える	1.00	10.53 ～ 79.66	161.33	3mを超える	25.00 ～ 79.66	4.01	20.29	
	それ以外	1.00	-1.40 ～ 5.67	100.00	それ以外	1.60 ～ 5.67	3.00	15.16	それ以外	1.00	5.00 ～ 10.53	100.00	それ以外	5.00 ～ 25.00	3.00	15.16	
2	100kN/m ² を超える	1.00	-4.10 ～ -4.10	160.53	3mを超える	-4.10 ～ 1.33	3.99	20.19	100kN/m ² を超える	1.00	10.54 ～ 83.63	160.53	3mを超える	25.00 ～ 83.63	3.99	20.19	
	それ以外	1.00	-4.10 ～ 5.22	100.00	それ以外	1.33 ～ 5.22	3.00	15.16	それ以外	1.00	5.00 ～ 10.54	100.00	それ以外	5.00 ～ 25.00	3.00	15.16	
3	100kN/m ² を超える	1.00	-4.60 ～ -4.60	159.32	3mを超える	-4.60 ～ 1.28	3.97	20.04	100kN/m ² を超える	1.00	10.57 ～ 83.07	159.32	3mを超える	30.00 ～ 83.07	3.97	20.04	
	それ以外	1.00	-4.60 ～ 5.19	100.00	それ以外	1.28 ～ 5.19	3.00	15.16	それ以外	1.00	5.00 ～ 10.57	100.00	それ以外	5.00 ～ 30.00	3.00	15.16	
4	100kN/m ² を超える	1.00	-4.10 ～ -4.10	158.06	3mを超える	-4.10 ～ 1.75	3.94	19.90	100kN/m ² を超える	1.00	10.60 ～ 94.37	158.06	3mを超える	30.00 ～ 94.37	3.94	19.90	
	それ以外	1.00	-4.10 ～ 6.08	100.00	それ以外	1.75 ～ 6.08	3.00	15.16	それ以外	1.00	5.00 ～ 10.60	100.00	それ以外	5.00 ～ 30.00	3.00	15.16	
5	100kN/m ² を超える	1.00	-5.10 ～ -5.10	159.28	3mを超える	-5.10 ～ 1.52	3.96	20.03	100kN/m ² を超える	1.00	10.57 ～ 93.65	159.28	3mを超える	30.00 ～ 93.65	3.96	20.03	
	それ以外	1.00	-5.10 ～ 5.62	100.00	それ以外	1.52 ～ 5.62	3.00	15.16	それ以外	1.00	5.00 ～ 10.57	100.00	それ以外	5.00 ～ 30.00	3.00	15.16	
6	100kN/m ² を超える	1.00	-1.00 ～ -1.00	154.48	3mを超える	-1.00 ～ 1.58	3.87	19.55	100kN/m ² を超える	1.00	10.73 ～ 89.91	154.48	3mを超える	30.00 ～ 89.91	3.87	19.55	
	それ以外	1.00	-1.00 ～ 5.90	100.00	それ以外	1.58 ～ 5.90	3.00	15.16	それ以外	1.00	5.00 ～ 10.73	100.00	それ以外	5.00 ～ 30.00	3.00	15.16	
7	100kN/m ² を超える	1.00	-1.00 ～ -1.00	154.66	3mを超える	-1.00 ～ 1.59	3.87	19.57	100kN/m ² を超える	1.00	10.72 ～ 83.23	154.66	3mを超える	30.00 ～ 83.23	3.87	19.57	
	それ以外	1.00	-1.00 ～ 5.90	100.00	それ以外	1.59 ～ 5.90	3.00	15.16	それ以外	1.00	5.00 ～ 10.72	100.00	それ以外	5.00 ～ 30.00	3.00	15.16	
8	100kN/m ² を超える	1.00	-1.00 ～ -1.00	152.19	3mを超える	-1.00 ～ 1.52	3.83	19.36	100kN/m ² を超える	1.00	10.84 ～ 80.85	152.19	3mを超える	40.00 ～ 80.85	3.83	19.36	
	それ以外	1.00	-1.00 ～ 5.86	100.00	それ以外	1.52 ～ 5.86	3.00	15.16	それ以外	1.00	5.00 ～ 10.84	100.00	それ以外	5.00 ～ 40.00	3.00	15.16	
9	100kN/m ² を超える	1.00	-1.00 ～ -1.00	148.81	3mを超える	-1.00 ～ 1.43	3.78	19.09	100kN/m ² を超える	1.00	11.04 ～ 77.90	148.81	3mを超える	40.00 ～ 77.90	3.78	19.09	
	それ以外	1.00	-1.00 ～ 5.80	100.00	それ以外	1.43 ～ 5.80	3.00	15.16	それ以外	1.00	5.00 ～ 11.04	100.00	それ以外	5.00 ～ 40.00	3.00	15.16	
	100kN/m ² を超える		～		3mを超える	～			100kN/m ² を超える		～		3mを超える	～			
	それ以外		～		それ以外	～			それ以外		～		それ以外	～			
	100kN/m ² を超える		～		3mを超える	～			100kN/m ² を超える		～		3mを超える	～			
	それ以外		～		それ以外	～			それ以外		～		それ以外	～			
