



土砂災害防止に関する基礎調査(急傾斜地の崩壊)

表紙 概況、位置図

自然現象の種類	急傾斜地の崩壊
箇所番号	085A0018
箇所名	鶯宿(2)
所在地	岩手県岩手郡雫石町鶯宿大栗平
調査機関	盛岡広域振興局土木部

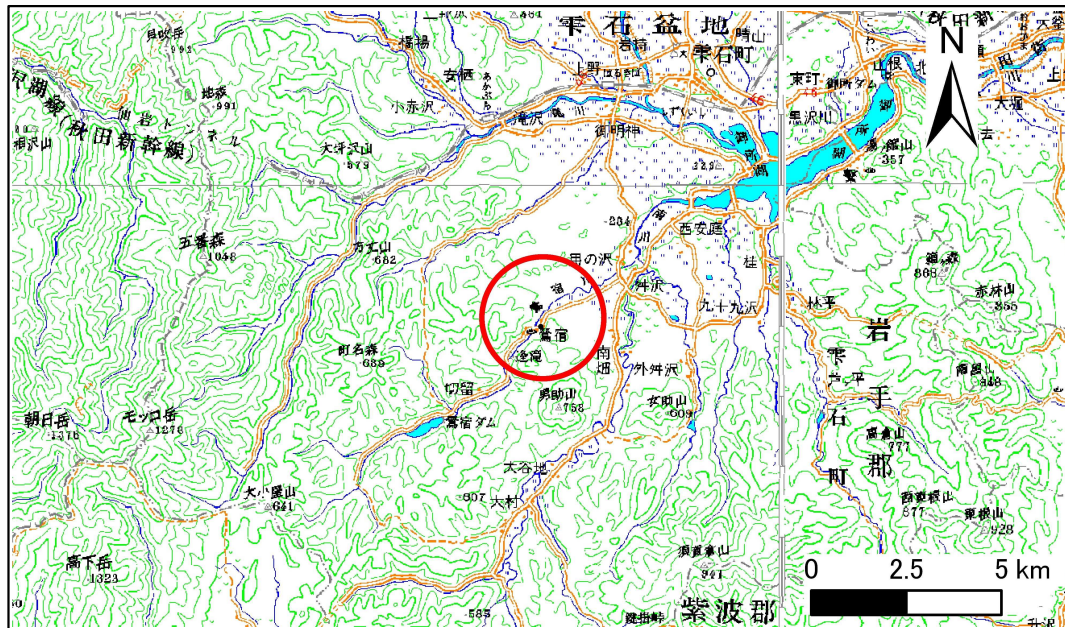


位置図(S=1:200,000)

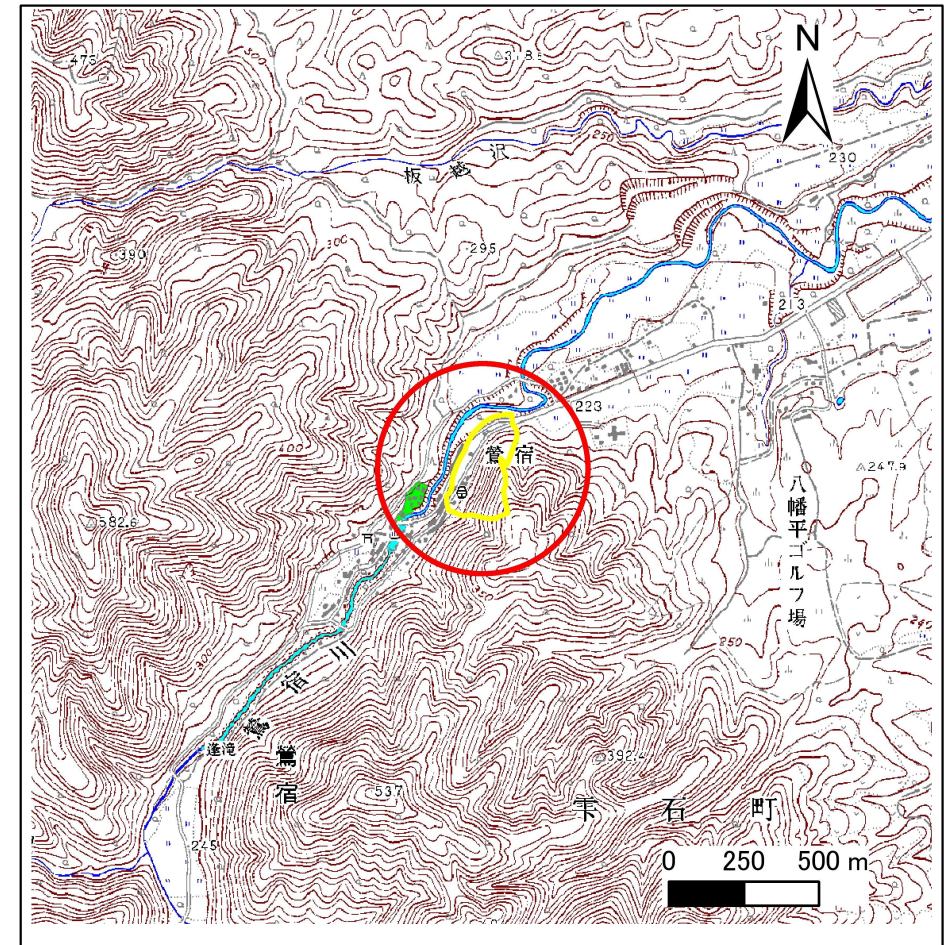

概況図(S=1:25,000)

急傾斜地の崩壊区域調書

様式3-1 危害のおそれのある土地、著しい危害のおそれのある土地の設定図

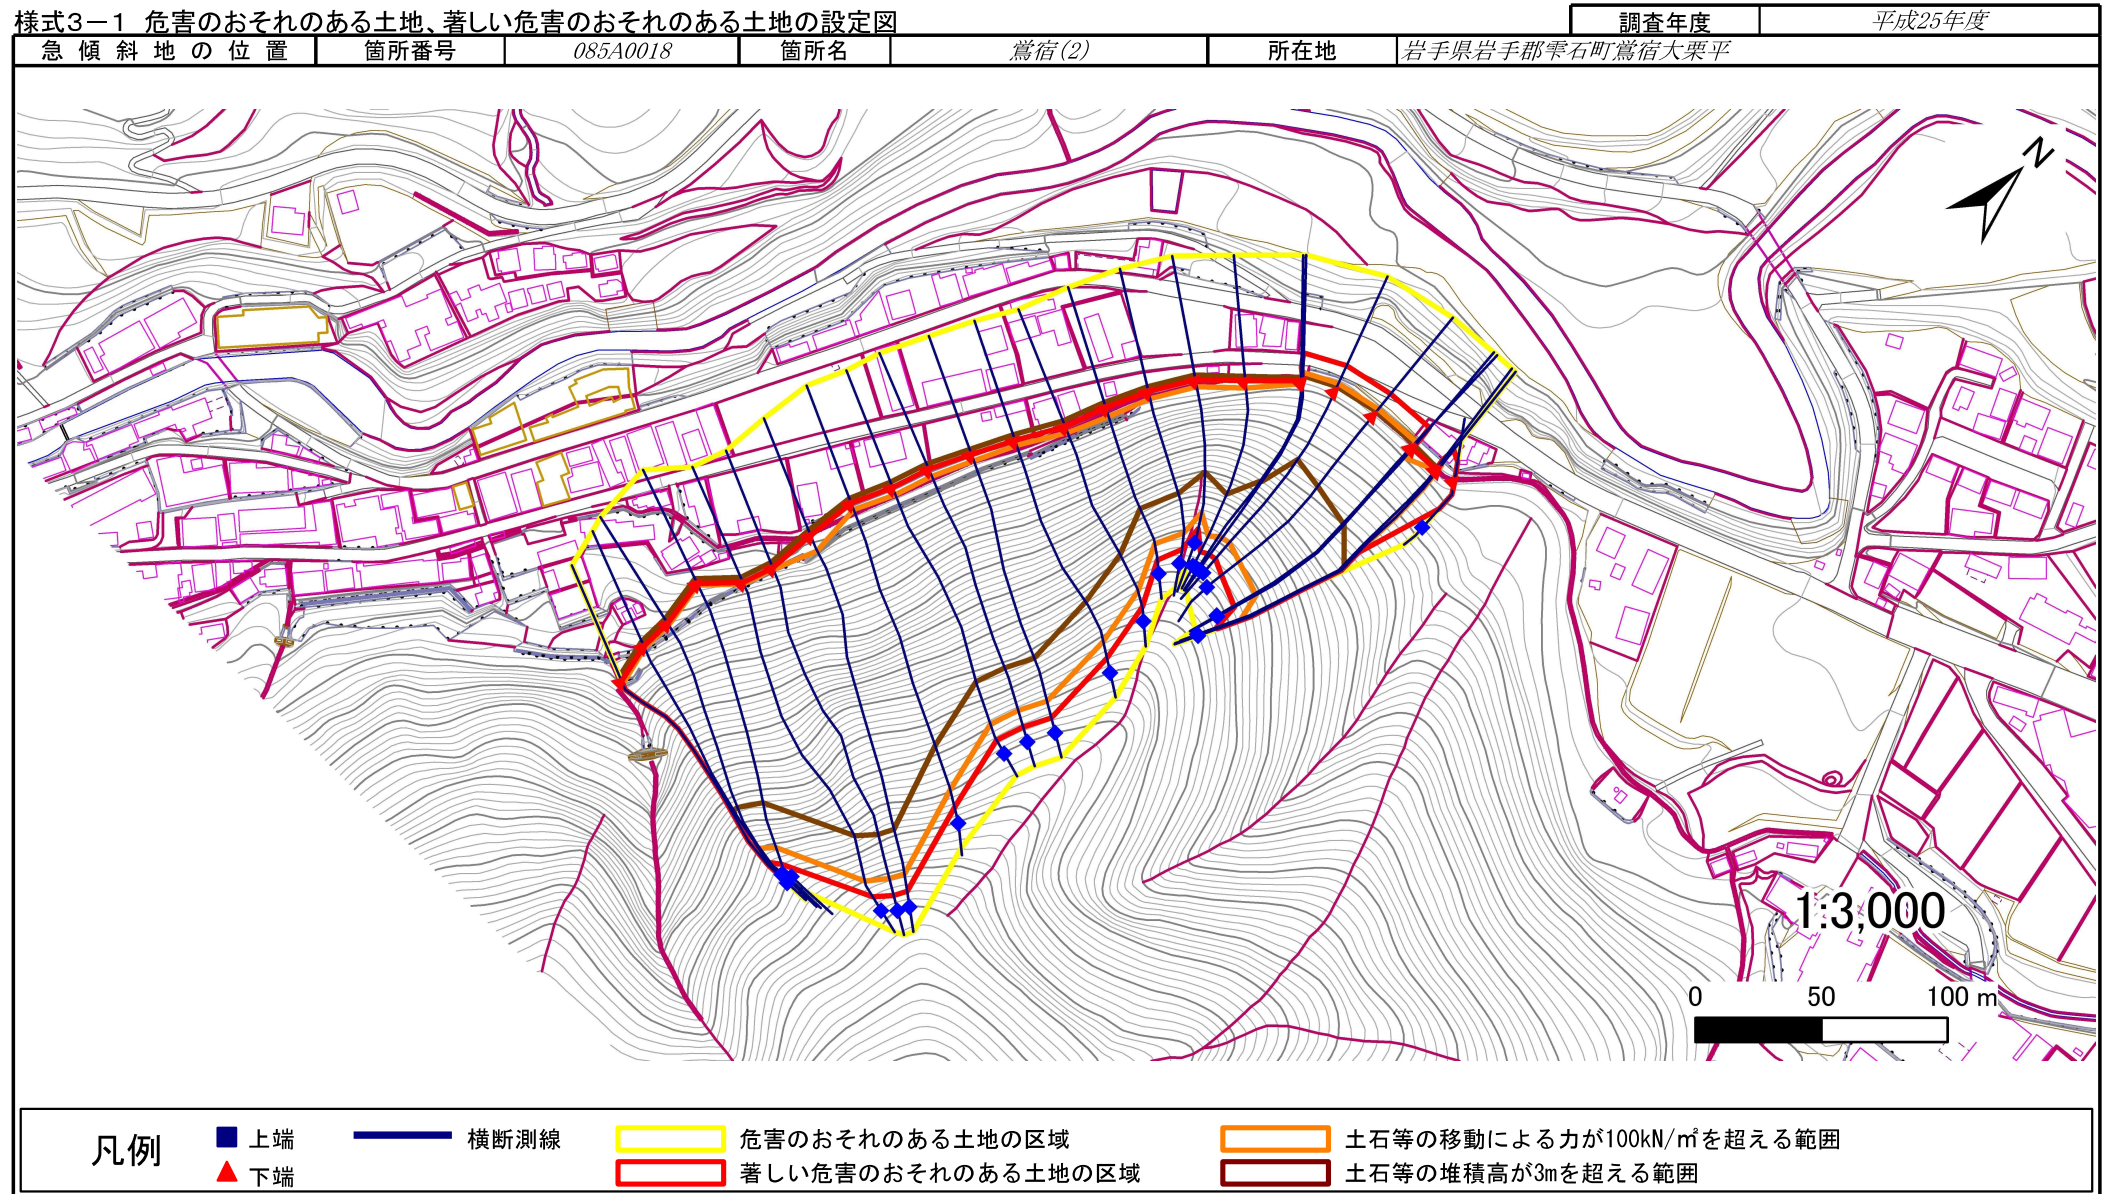

急傾斜地の崩壊区域調査

様式3-2 建築物に作用すると想定される衝撃に関する事項(1/2)

様式3ー2 建築物に作用すると想定される衝撃に関する事項(1/2)														調査年度		平成25年度								
急傾斜地の位置		箇所番号		085A0018		箇所名		鶯宿(2)				所在地		岩手県岩手郡雫石町鶯宿大栗平										
横断 測線 番号	急傾斜地の下端に隣接する土地								急傾斜地内															
	土石等の移動の高さと力の大きさ				土石等の堆積高さとの大きさ				土石等の移動の高さと力の大きさ				土石等の堆積高さとの大きさ											
	区 分	高さ (m)	下端からの距離 (m)	力の大きさ (kN/㎡)	区 分	下端からの水平 距離(m)	高さ (m)	力の大きさ (kN/㎡)	区 分	高さ (m)	上端からの比高 (m)	力の大きさ (kN/㎡)	区 分	上端からの比高 (m)	高さ (m)	力の大きさ (kN/㎡)								
1	100kN/㎡を超える	-	-	～	-	-	3mを超える	-	～	-	-	-	100kN/㎡を超える	-	-	～	-	-	-					
	それ以外	1.00	0.00	～	7.74	99.31	それ以外	0.00	～	7.74	1.93	9.76	それ以外	1.00	5.00	～	12.50	99.31	それ以外	5.00	～	12.50	1.93	9.76
2	100kN/㎡を超える	1.00	0.00	～	2.62	141.28	3mを超える	0.00	～	1.68	3.67	18.57	100kN/㎡を超える	1.00	11.64	～	72.70	141.28	3mを超える	40.00	～	72.70	3.67	18.57
	それ以外	1.00	2.62	～	10.41	100.00	それ以外	1.68	～	10.41	3.00	15.16	それ以外	1.00	5.00	～	11.64	100.00	それ以外	5.00	～	40.00	3.00	15.16
3	100kN/㎡を超える	1.00	-0.60	～	-0.60	141.51	3mを超える	-0.60	～	0.64	3.68	18.59	100kN/㎡を超える	1.00	11.61	～	72.32	141.51	3mを超える	40.00	～	72.32	3.68	18.59
	それ以外	1.00	-0.60	～	4.60	100.00	それ以外	0.64	～	4.60	3.00	15.16	それ以外	1.00	5.00	～	11.61	100.00	それ以外	5.00	～	40.00	3.00	15.16
4	100kN/㎡を超える	1.00	-4.80	～	-4.80	145.22	3mを超える	-4.80	～	1.35	3.73	18.84	100kN/㎡を超える	1.00	11.29	～	62.95	145.22	3mを超える	40.00	～	62.95	3.73	18.84
	それ以外	1.00	-4.80	～	5.77	100.00	それ以外	1.35	～	5.77	3.00	15.16	それ以外	1.00	5.00	～	11.29	100.00	それ以外	5.00	～	40.00	3.00	15.16
5	100kN/㎡を超える	1.00	0.00	～	2.87	145.50	3mを超える	0.00	～	1.78	3.73	18.86	100kN/㎡を超える	1.00	11.27	～	66.00	145.50	3mを超える	40.00	～	66.00	3.73	18.86
	それ以外	1.00	2.87	～	10.66	100.00	それ以外	1.78	～	10.66	3.00	15.16	それ以外	1.00	5.00	～	11.27	100.00	それ以外	5.00	～	40.00	3.00	15.16
6	100kN/㎡を超える	1.00	0.00	～	3.14	150.19	3mを超える	0.00	～	1.90	3.80	19.21	100kN/㎡を超える	1.00	10.94	～	64.00	150.19	3mを超える	40.00	～	64.00	3.80	19.21
	それ以外	1.00	3.14	～	10.93	100.00	それ以外	1.90	～	10.93	3.00	15.16	それ以外	1.00	5.00	～	10.94	100.00	それ以外	5.00	～	40.00	3.00	15.16
7	100kN/㎡を超える	1.00	0.00	～	3.25	152.02	3mを超える	0.00	～	1.95	3.83	19.37	100kN/㎡を超える	1.00	10.83	～	61.15	152.02	3mを超える	40.00	～	61.15	3.83	19.37
	それ以外	1.00	3.25	～	11.03	100.00	それ以外	1.95	～	11.03	3.00	15.16	それ以外	1.00	5.00	～	10.83	100.00	それ以外	5.00	～	40.00	3.00	15.16
8	100kN/㎡を超える	1.00	0.00	～	3.35	153.80	3mを超える	0.00	～	2.00	3.86	19.53	100kN/㎡を超える	1.00	10.74	～	60.69	153.80	3mを超える	30.00	～	60.69	3.86	19.53
	それ以外	1.00	3.35	～	11.14	100.00	それ以外	2.00	～	11.14	3.00	15.16	それ以外	1.00	5.00	～	10.74	100.00	それ以外	5.00	～	30.00	3.00	15.16
9	100kN/㎡を超える	1.00	-1.00	～	-1.00	154.45	3mを超える	-1.00	～	1.41	3.88	19.59	100kN/㎡を超える	1.00	10.71	～	60.04	154.45	3mを超える	30.00	～	60.04	3.88	19.59
	それ以外	1.00	-1.00	～	5.58	100.00	それ以外	1.41	～	5.58	3.00	15.16	それ以外	1.00	5.00	～	10.71	100.00	それ以外	5.00	～	30.00	3.00	15.16
10	100kN/㎡を超える	1.00	-3.00	～	-3.00	163.27	3mを超える	-3.00	～	1.73	4.09	20.68	100kN/㎡を超える	1.00	10.54	～	59.61	163.27	3mを超える	25.00	～	59.61	4.09	20.68
	それ以外	1.00	-3.00	～	5.79	100.00	それ以外	1.73	～	5.79	3.00	15.16	それ以外	1.00	5.00	～	10.54	100.00	それ以外	5.00	～	25.00	3.00	15.16
11	100kN/㎡を超える	1.00	-2.80	～	-2.80	165.72	3mを超える	-2.80	～	1.94	4.26	21.51	100kN/㎡を超える	1.00	10.78	～	54.75	165.72	3mを超える	25.00	～	54.75	4.26	21.51
	それ以外	1.00	-2.80	～	5.93	100.00	それ以外	1.94	～	5.93	3.00	15.16	それ以外	1.00	5.00	～	10.78	100.00	それ以外	5.00	～	25.00	3.00	15.16
12	100kN/㎡を超える	1.00	-3.00	～	-3.00	166.47	3mを超える	-3.00	～	1.97	4.28	21.63	100kN/㎡を超える	1.00	10.84	～	59.71	166.47	3mを超える	25.00	～	59.71	4.28	21.63
	それ以外	1.00	-3.00	～	5.95	100.00	それ以外	1.97	～	5.95	3.00	15.16	それ以外	1.00	5.00	～	10.84	100.00	それ以外	5.00	～	25.00	3.00	15.16
13	100kN/㎡を超える	1.00	-3.80	～	-3.80	166.75	3mを超える	-3.80	～	2.05	4.35	21.99	100kN/㎡を超える	1.00	11.04	～	60.61	166.75	3mを超える	25.00	～	60.61	4.35	21.99
	それ以外	1.00	-3.80	～	6.00	100.00	それ以外	2.05	～	6.00	3.00	15.16	それ以外	1.00	5.00	～	11.04	100.00	それ以外	5.00	～	25.00	3.00	15.16
14	100kN/㎡を超える	1.00	-2.70	～	-2.70	167.09	3mを超える	-2.70	～	2.30	4.27	21.58	100kN/㎡を超える	1.00	10.81	～	71.62	167.09	3mを超える	25.00	～	71.62	4.27	21.58
	それ以外	1.00	-2.70	～	6.55	100.00	それ以外	2.30	～	6.55	3.00	15.16	それ以外	1.00	5.00	～	10.81	100.00	それ以外	5.00	～	25.00	3.00	15.16
15	100kN/㎡を超える	1.00	-2.20	～	-2.20	165.87	3mを超える	-2.20	～	2.26	4.17	21.07	100kN/㎡を超える	1.00	10.62	～	81.86	165.87	3mを超える	25.00	～	81.86	4.17	21.07
	それ以外	1.00	-2.20	～	6.62	100.00	それ以外	2.26	～	6.62	3.00	15.16	それ以外	1.00	5.00	～	10.62	100.00	それ以外	5.00	～	25.00	3.00	15.16

急傾斜地の崩壊区域調査

様式3-2 建築物に作用すると想定される衝撃に関する事項(2/2)

様式3ー2 建築物に作用すると想定される衝撃に関する事項(2/2)														調査年度		平成25年度	
急傾斜地の位置		箇所番号		085A0018		箇所名		鶯宿(2)				所在地		岩手県岩手郡雫石町鶯宿大栗平			
横断 測線 番号	急傾斜地の下端に隣接する土地								急傾斜地内								
	土石等の移動の高さと力の大きさ				土石等の堆積高さと力の大きさ				土石等の移動の高さと力の大きさ				土石等の堆積高さと力の大きさ				
	区 分	高さ (m)	下端からの距離 (m)	力の大きさ (kN/㎡)	区 分	下端からの水平 距離(m)	高さ (m)	力の大きさ (kN/㎡)	区 分	高さ (m)	上端からの比高 (m)	力の大きさ (kN/㎡)	区 分	上端からの比高 (m)	高さ (m)	力の大きさ (kN/㎡)	
16	100kN/㎡を超える	1.00	-2.70 ～ -2.70	164.85	3mを超える	-2.70 ～ 2.20	4.12	20.83	100kN/㎡を超える	1.00	10.57 ～ 91.47	164.85	3mを超える	25.00 ～ 91.47	4.12	20.83	
	それ以外	1.00	-2.70 ～ 6.58	100.00	それ以外	2.20 ～ 6.58	3.00	15.16	それ以外	1.00	5.00 ～ 10.57	100.00	それ以外	5.00 ～ 25.00	3.00	15.16	
17	100kN/㎡を超える	1.00	-3.10 ～ -3.10	164.91	3mを超える	-3.10 ～ 2.20	4.12	20.85	100kN/㎡を超える	1.00	10.57 ～ 91.16	164.91	3mを超える	25.00 ～ 91.16	4.12	20.85	
	それ以外	1.00	-3.10 ～ 6.58	100.00	それ以外	2.20 ～ 6.58	3.00	15.16	それ以外	1.00	5.00 ～ 10.57	100.00	それ以外	5.00 ～ 25.00	3.00	15.16	
18	100kN/㎡を超える	1.00	-3.10 ～ -3.10	165.01	3mを超える	-3.10 ～ 2.21	4.13	20.86	100kN/㎡を超える	1.00	10.57 ～ 91.09	165.01	3mを超える	25.00 ～ 91.09	4.13	20.86	
	それ以外	1.00	-3.10 ～ 6.59	100.00	それ以外	2.21 ～ 6.59	3.00	15.16	それ以外	1.00	5.00 ～ 10.57	100.00	それ以外	5.00 ～ 25.00	3.00	15.16	
19	100kN/㎡を超える	1.00	-2.70 ～ -2.70	162.56	3mを超える	-2.70 ～ 2.14	4.05	20.45	100kN/㎡を超える	1.00	10.53 ～ 101.85	162.56	3mを超える	25.00 ～ 101.85	4.05	20.45	
	それ以外	1.00	-2.70 ～ 6.58	100.00	それ以外	2.14 ～ 6.58	3.00	15.16	それ以外	1.00	5.00 ～ 10.53	100.00	それ以外	5.00 ～ 25.00	3.00	15.16	
20	100kN/㎡を超える	1.00	-6.70 ～ -6.70	163.98	3mを超える	-6.70 ～ 2.16	4.09	20.67	100kN/㎡を超える	1.00	10.54 ～ 116.56	163.98	3mを超える	25.00 ～ 116.56	4.09	20.67	
	それ以外	1.00	-6.70 ～ 6.56	100.00	それ以外	2.16 ～ 6.56	3.00	15.16	それ以外	1.00	5.00 ～ 10.54	100.00	それ以外	5.00 ～ 25.00	3.00	15.16	
21	100kN/㎡を超える	1.00	-0.70 ～ -0.70	164.27	3mを超える	-0.70 ～ 2.17	4.10	20.72	100kN/㎡を超える	1.00	10.55 ～ 116.31	164.27	3mを超える	25.00 ～ 116.31	4.10	20.72	
	それ以外	1.00	-0.70 ～ 6.56	100.00	それ以外	2.17 ～ 6.56	3.00	15.16	それ以外	1.00	5.00 ～ 10.55	100.00	それ以外	5.00 ～ 25.00	3.00	15.16	
22	100kN/㎡を超える	1.00	-0.70 ～ -0.70	163.01	3mを超える	-0.70 ～ 2.12	4.06	20.51	100kN/㎡を超える	1.00	10.53 ～ 111.32	163.01	3mを超える	25.00 ～ 111.32	4.06	20.51	
	それ以外	1.00	-0.70 ～ 6.53	100.00	それ以外	2.12 ～ 6.53	3.00	15.16	それ以外	1.00	5.00 ～ 10.53	100.00	それ以外	5.00 ～ 25.00	3.00	15.16	
23	100kN/㎡を超える	1.00	-0.70 ～ -0.70	162.89	3mを超える	-0.70 ～ 2.11	4.06	20.50	100kN/㎡を超える	1.00	10.53 ～ 95.45	162.89	3mを超える	25.00 ～ 95.45	4.06	20.50	
	それ以外	1.00	-0.70 ～ 6.53	100.00	それ以外	2.11 ～ 6.53	3.00	15.16	それ以外	1.00	5.00 ～ 10.53	100.00	それ以外	5.00 ～ 25.00	3.00	15.16	
24	100kN/㎡を超える	1.00	-0.70 ～ -0.70	162.76	3mを超える	-0.70 ～ 2.11	4.05	20.49	100kN/㎡を超える	1.00	10.53 ～ 85.48	162.76	3mを超える	25.00 ～ 85.48	4.05	20.49	
	それ以外	1.00	-0.70 ～ 6.53	100.00	それ以外	2.11 ～ 6.53	3.00	15.16	それ以外	1.00	5.00 ～ 10.53	100.00	それ以外	5.00 ～ 25.00	3.00	15.16	
25	100kN/㎡を超える	1.00	-0.60 ～ -0.60	162.26	3mを超える	-0.60 ～ 2.09	4.04	20.42	100kN/㎡を超える	1.00	10.53 ～ 81.79	162.26	3mを超える	25.00 ～ 81.79	4.04	20.42	
	それ以外	1.00	-0.60 ～ 6.52	100.00	それ以外	2.09 ～ 6.52	3.00	15.16	それ以外	1.00	5.00 ～ 10.53	100.00	それ以外	5.00 ～ 25.00	3.00	15.16	
26	100kN/㎡を超える	1.00	-1.10 ～ -1.10	160.99	3mを超える	-1.10 ～ 2.05	4.01	20.25	100kN/㎡を超える	1.00	10.54 ～ 78.91	160.99	3mを超える	25.00 ～ 78.91	4.01	20.25	
	それ以外	1.00	-1.10 ～ 6.49	100.00	それ以外	2.05 ～ 6.49	3.00	15.16	それ以外	1.00	5.00 ～ 10.54	100.00	それ以外	5.00 ～ 25.00	3.00	15.16	
	100kN/㎡を超える		～		3mを超える	～			100kN/㎡を超える		～		3mを超える	～			
	それ以外		～		それ以外	～			それ以外		～		それ以外	～			
	100kN/㎡を超える		～		3mを超える	～			100kN/㎡を超える		～		3mを超える	～			
	それ以外		～		それ以外	～			それ以外		～		それ以外	～			
	100kN/㎡を超える		～		3mを超える	～			100kN/㎡を超える		～		3mを超える	～			
	それ以外		～		それ以外	～			それ以外		～		それ以外	～			
	100kN/㎡を超える		～		3mを超える	～			100kN/㎡を超える		～		3mを超える	～			
	それ以外		～		それ以外	～			それ以外		～		それ以外	～			