



土砂災害防止に関する基礎調査(急傾斜地の崩壊)

表紙 概況、位置図

自然現象の種類	急傾斜地の崩壊
箇所番号	085B1004
箇所名	北栴沢
所在地	岩手県岩手郡雫石町南畑北栴沢
調査機関	盛岡広域振興局土木部

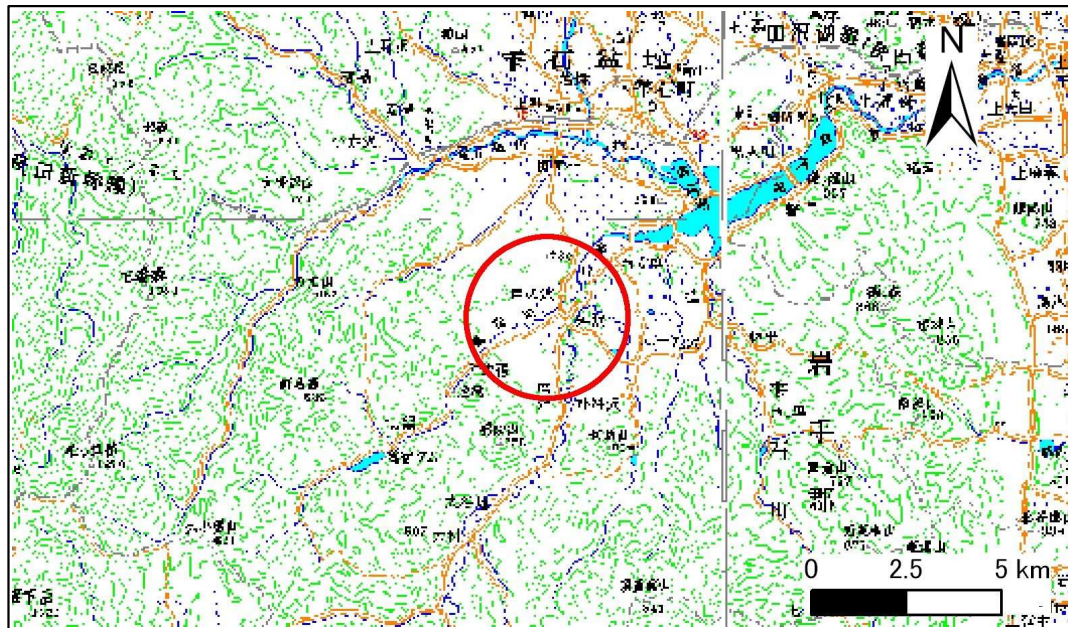

位置図(S=1:200,000)

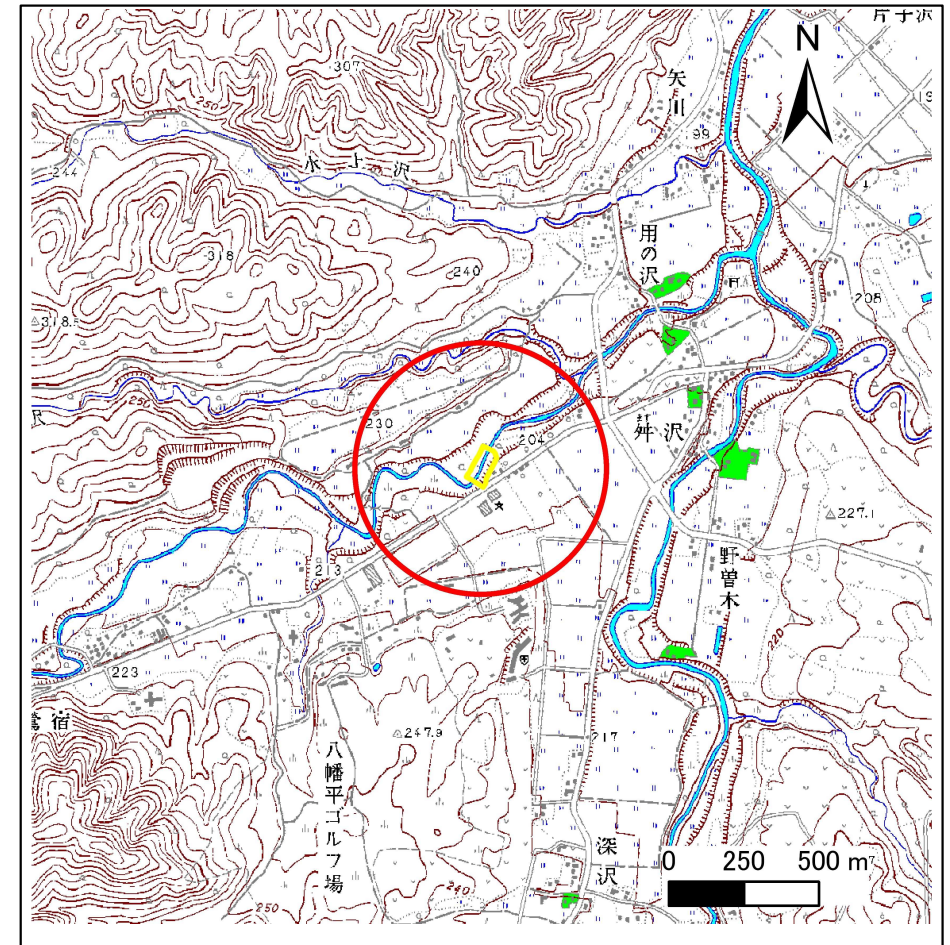

概況図(S=1:25,000)

急傾斜地の崩壊区域調書

様式3-1 危害のおそれのある土地、著しい危害のおそれのある土地の設定図

調査年度

平成25年度

急傾斜地の位置

箇所番号


085B1004

箇所名

北樹沢

所在地

岩手県岩手郡雫石町南畑北樹沢

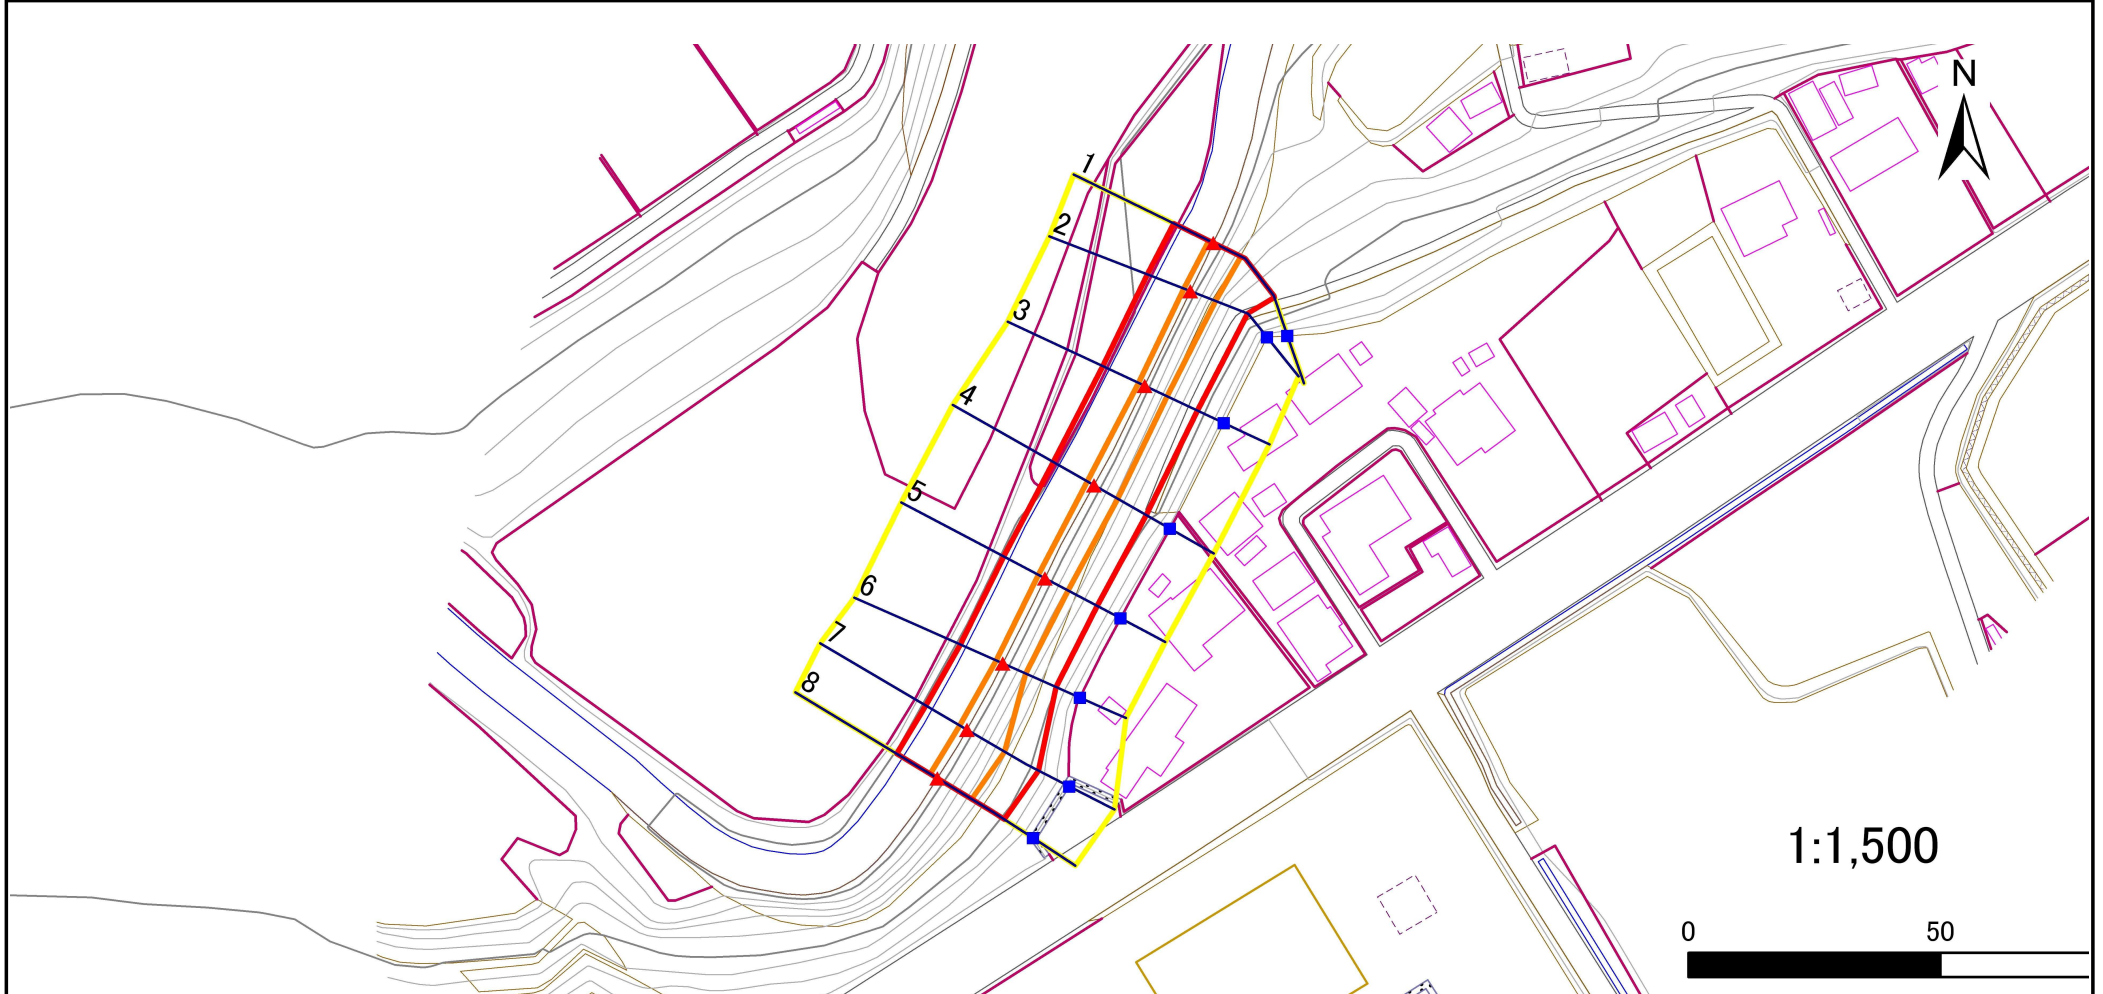

1:1,500

0 50

凡例

■ 上端
▲ 下端

— 横断測線

危害のおそれのある土地の区域

著しい危害のおそれのある土地の区域

土石等の移動による力が100kN/m²を超える範囲

土石等の堆積高が3mを超える範囲

急傾斜地の崩壊区域調査

様式3-2 建築物に作用すると想定される衝撃に関する事項(1/1)

様式3ー2 建築物に作用すると想定される衝撃に関する事項(1/1)													調査年度		平成25年度			
急傾斜地の位置			箇所番号		085B1004		箇所名		北樹沢			所在地		岩手県岩手郡雫石町南畑北樹沢				
横断 測線 番号	急傾斜地の下端に隣接する土地								急傾斜地内									
	土石等の移動の高さと力の大きさ				土石等の堆積高さと力の大きさ				土石等の移動の高さと力の大きさ				土石等の堆積高さと力の大きさ					
	区 分	高さ (m)	下端からの距離 (m)	力の大きさ (kN/㎡)	区 分	下端からの水平 距離(m)	高さ (m)	力の大きさ (kN/㎡)	区 分	高さ (m)	上端からの比高 (m)	力の大きさ (kN/㎡)	区 分	上端からの比高 (m)	高さ (m)	力の大きさ (kN/㎡)		
1	100kN/㎡を超える	1.00	0.00 ～ 0.92	113.79	3mを超える	－ ～ －	－	－	100kN/㎡を超える	1.00	11.60 ～ 15.40	113.79	3mを超える	－ ～ －	－	－		
	それ以外	1.00	0.92 ～ 8.71	100.00	それ以外	0.00 ～ 8.71	2.16	10.93	それ以外	1.00	5.00 ～ 11.60	100.00	それ以外	5.00 ～ 15.40	2.16	10.93		
2	100kN/㎡を超える	1.00	0.00 ～ 1.38	120.98	3mを超える	－ ～ －	－	－	100kN/㎡を超える	1.00	10.59 ～ 15.00	120.98	3mを超える	－ ～ －	－	－		
	それ以外	1.00	1.38 ～ 9.17	100.00	それ以外	0.00 ～ 9.17	2.44	12.31	それ以外	1.00	5.00 ～ 10.59	100.00	それ以外	5.00 ～ 15.00	2.44	12.31		
3	100kN/㎡を超える	1.00	0.00 ～ 1.35	120.41	3mを超える	－ ～ －	－	－	100kN/㎡を超える	1.00	10.73 ～ 15.00	120.41	3mを超える	－ ～ －	－	－		
	それ以外	1.00	1.35 ～ 9.13	100.00	それ以外	0.00 ～ 9.13	2.49	12.58	それ以外	1.00	5.00 ～ 10.73	100.00	それ以外	5.00 ～ 15.00	2.49	12.58		
4	100kN/㎡を超える	1.00	0.00 ～ 1.50	122.87	3mを超える	－ ～ －	－	－	100kN/㎡を超える	1.00	11.08 ～ 16.11	122.87	3mを超える	－ ～ －	－	－		
	それ以外	1.00	1.50 ～ 9.29	100.00	それ以外	0.00 ～ 9.29	2.57	12.96	それ以外	1.00	5.00 ～ 11.08	100.00	それ以外	5.00 ～ 16.11	2.57	12.96		
5	100kN/㎡を超える	1.00	0.00 ～ 1.46	122.15	3mを超える	－ ～ －	－	－	100kN/㎡を超える	1.00	11.22 ～ 16.11	122.15	3mを超える	－ ～ －	－	－		
	それ以外	1.00	1.46 ～ 9.24	100.00	それ以外	0.00 ～ 9.24	2.59	13.08	それ以外	1.00	5.00 ～ 11.22	100.00	それ以外	5.00 ～ 16.11	2.59	13.08		
6	100kN/㎡を超える	1.00	0.00 ～ 1.42	121.57	3mを超える	－ ～ －	－	－	100kN/㎡を超える	1.00	11.32 ～ 16.11	121.57	3mを超える	－ ～ －	－	－		
	それ以外	1.00	1.42 ～ 9.20	100.00	それ以外	0.00 ～ 9.20	2.60	13.16	それ以外	1.00	5.00 ～ 11.32	100.00	それ以外	5.00 ～ 16.11	2.60	13.16		
7	100kN/㎡を超える	1.00	0.00 ～ 1.69	125.94	3mを超える	－ ～ －	－	－	100kN/㎡を超える	1.00	10.60 ～ 16.88	125.94	3mを超える	－ ～ －	－	－		
	それ以外	1.00	1.69 ～ 9.48	100.00	それ以外	0.00 ～ 9.48	2.31	11.69	それ以外	1.00	5.00 ～ 10.60	100.00	それ以外	5.00 ～ 16.88	2.31	11.69		
8	100kN/㎡を超える	1.00	0.00 ～ 1.63	124.97	3mを超える	－ ～ －	－	－	100kN/㎡を超える	1.00	10.58 ～ 16.46	124.97	3mを超える	－ ～ －	－	－		
	それ以外	1.00	1.63 ～ 9.42	100.00	それ以外	0.00 ～ 9.42	2.32	11.75	それ以外	1.00	5.00 ～ 10.58	100.00	それ以外	5.00 ～ 16.46	2.32	11.75		
	100kN/㎡を超える		～		3mを超える	～			100kN/㎡を超える		～		3mを超える	～				
	それ以外		～		それ以外	～			それ以外		～		それ以外	～				
	100kN/㎡を超える		～		3mを超える	～			100kN/㎡を超える		～		3mを超える	～				
	それ以外		～		それ以外	～			それ以外		～		それ以外	～				
