


土砂災害防止に関する基礎調査(急傾斜地の崩壊)

表紙 概況、位置図

自然現象の種類	急傾斜地の崩壊
箇所番号	085B1006
箇所名	除キ
所在地	岩手県岩手郡雫石町西安庭第37地割
調査機関	盛岡広域振興局土木部



位置図(S=1:200,000)

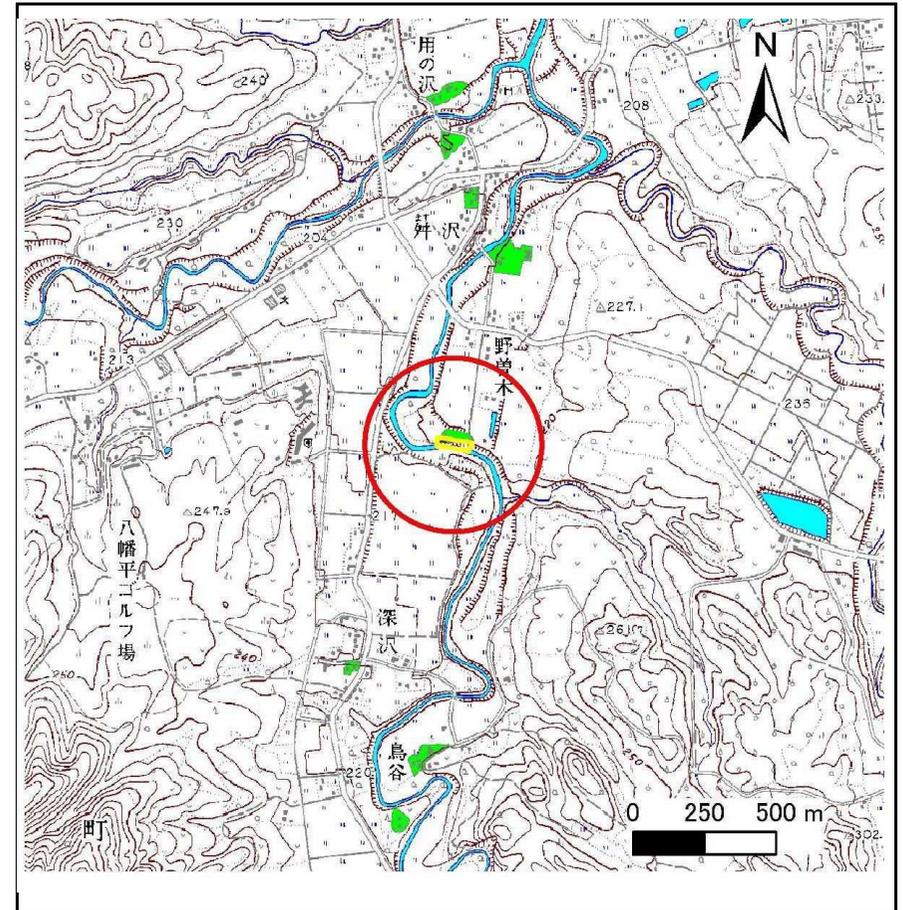

概況図(S=1:25,000)

急傾斜地の崩壊区域調査

様式3-1 危害のおそれのある土地、著しい危害のおそれのある土地の設定図

調査年度

平成25年度

急傾斜地の位置

箇所番号


085B1006

箇所名


除井

所在地

岩手県岩手郡寒町西安庭第31地割

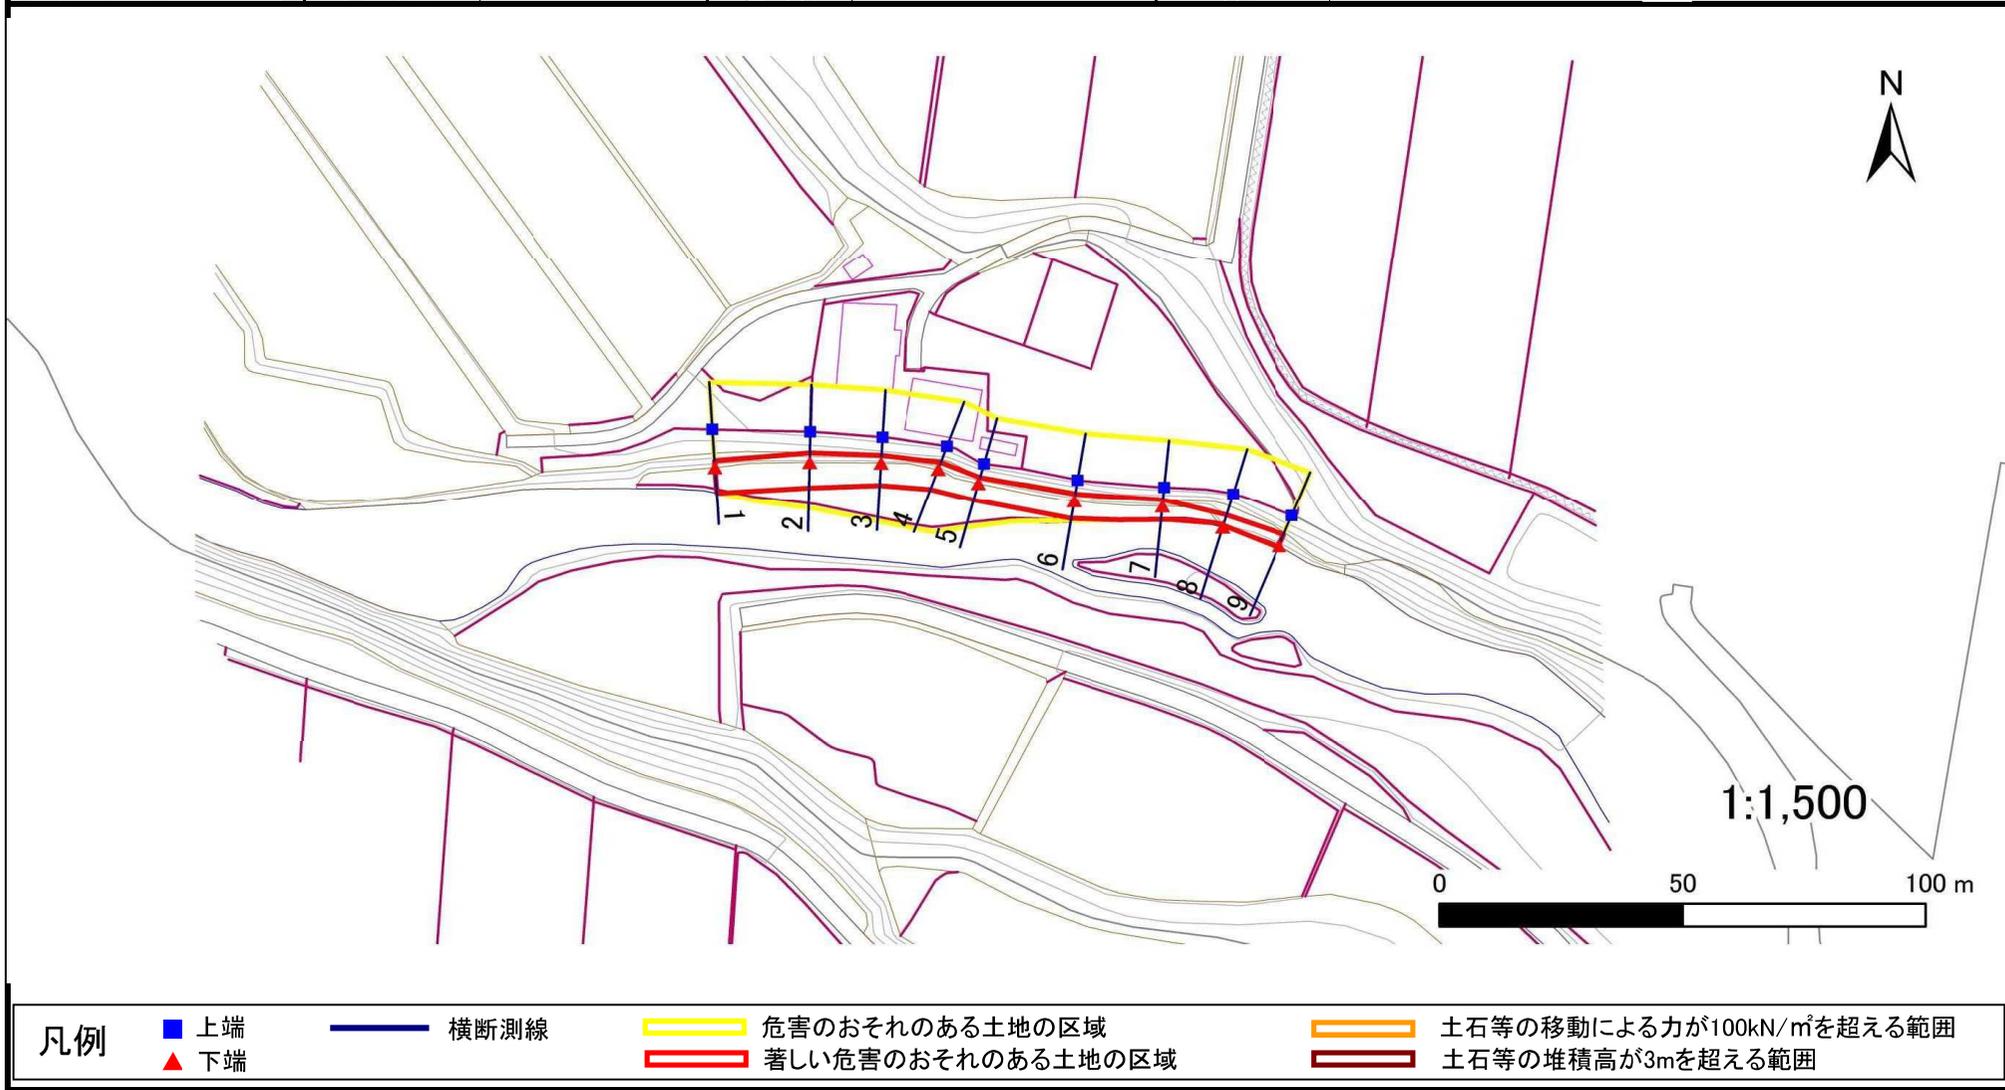

1:1,500

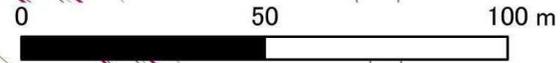

急傾斜地の崩壊区域調書

様式3-2 建築物に作用すると想定される衝撃に関する事項(1/1)

調査年度 平成25年度

急傾斜地の位置		箇所番号		085B1006		箇所名		除キ		所在地		岩手県岩手郡雫石町西安庭第37地割				
横断 測線 番号	急傾斜地の下端に隣接する土地								急傾斜地内							
	土石等の移動の高さと力の大きさ				土石等の堆積高さと力の大きさ				土石等の移動の高さと力の大きさ				土石等の堆積高さと力の大きさ			
	区分	高さ (m)	下端からの距離 (m)	力の大きさ (kN/m ²)	区分	下端からの水平 距離(m)	高さ (m)	力の大きさ (kN/m ²)	区分	高さ (m)	上端からの比高 (m)	力の大きさ (kN/m ²)	区分	上端からの比高 (m)	高さ (m)	力の大きさ (kN/m ²)
1	100kN/㎡を超える	-	- ~ -	-	3mを超える	- ~ -	-	-	100kN/㎡を超える	-	- ~ -	-	3mを超える	- ~ -	-	-
	それ以外	1.00	0.00 ~ 5.53	69.08	それ以外	0.00 ~ 0.00	1.74	8.80	それ以外	1.00	5.00 ~ 6.08	69.08	それ以外	5.00 ~ 6.08	1.74	8.80
2	100kN/㎡を超える	-	- ~ -	-	3mを超える	- ~ -	-	-	100kN/㎡を超える	-	- ~ -	-	3mを超える	- ~ -	-	-
	それ以外	1.00	0.00 ~ 5.46	68.18	それ以外	0.00 ~ 5.46	2.07	10.47	それ以外	1.00	5.00 ~ 7.35	68.18	それ以外	5.00 ~ 7.35	2.07	10.47
3	100kN/㎡を超える	-	- ~ -	-	3mを超える	- ~ -	-	-	100kN/㎡を超える	-	- ~ -	-	3mを超える	- ~ -	-	-
	それ以外	1.00	0.00 ~ 4.78	59.54	それ以外	0.00 ~ 4.78	2.20	11.12	それ以外	1.00	5.00 ~ 7.20	59.54	それ以外	5.00 ~ 7.20	2.20	11.12
4	100kN/㎡を超える	-	- ~ -	-	3mを超える	- ~ -	-	-	100kN/㎡を超える	-	- ~ -	-	3mを超える	- ~ -	-	-
	それ以外	1.00	0.00 ~ 4.57	56.97	それ以外	0.00 ~ 4.57	2.24	11.30	それ以外	1.00	5.00 ~ 7.13	56.97	それ以外	5.00 ~ 7.13	2.24	11.30
5	100kN/㎡を超える	-	- ~ -	-	3mを超える	- ~ -	-	-	100kN/㎡を超える	-	- ~ -	-	3mを超える	- ~ -	-	-
	それ以外	1.00	0.00 ~ 3.68	46.36	それ以外	0.00 ~ 3.68	2.41	12.19	それ以外	1.00	5.00 ~ 7.10	46.36	それ以外	5.00 ~ 7.10	2.41	12.19
6	100kN/㎡を超える	-	- ~ -	-	3mを超える	- ~ -	-	-	100kN/㎡を超える	-	- ~ -	-	3mを超える	- ~ -	-	-
	それ以外	1.00	0.00 ~ 3.81	47.88	それ以外	0.00 ~ 3.81	2.41	12.20	それ以外	1.00	5.00 ~ 7.43	47.88	それ以外	5.00 ~ 7.43	2.41	12.20
7	100kN/㎡を超える	-	- ~ -	-	3mを超える	- ~ -	-	-	100kN/㎡を超える	-	- ~ -	-	3mを超える	- ~ -	-	-
	それ以外	1.00	0.00 ~ 3.25	41.44	それ以外	0.00 ~ 3.25	2.54	12.85	それ以外	1.00	5.00 ~ 7.61	41.44	それ以外	5.00 ~ 7.61	2.54	12.85
8	100kN/㎡を超える	-	- ~ -	-	3mを超える	- ~ -	-	-	100kN/㎡を超える	-	- ~ -	-	3mを超える	- ~ -	-	-
	それ以外	1.00	0.00 ~ 5.99	75.01	それ以外	0.00 ~ 5.99	2.02	10.21	それ以外	1.00	5.00 ~ 7.92	75.01	それ以外	5.00 ~ 7.92	2.02	10.21
9	100kN/㎡を超える	-	- ~ -	-	3mを超える	- ~ -	-	-	100kN/㎡を超える	-	- ~ -	-	3mを超える	- ~ -	-	-
	それ以外	1.00	0.00 ~ 5.76	71.97	それ以外	0.00 ~ 5.76	2.09	10.54	それ以外	1.00	5.00 ~ 8.03	71.97	それ以外	5.00 ~ 8.03	2.09	10.54
	100kN/㎡を超える		~		3mを超える	~			100kN/㎡を超える		~		3mを超える	~		
	それ以外		~		それ以外	~			それ以外		~		それ以外	~		
	100kN/㎡を超える		~		3mを超える	~			100kN/㎡を超える		~		3mを超える	~		
	それ以外		~		それ以外	~			それ以外		~		それ以外	~		
	100kN/㎡を超える		~		3mを超える	~			100kN/㎡を超える		~		3mを超える	~		
	それ以外		~		それ以外	~			それ以外		~		それ以外	~		
	100kN/㎡を超える		~		3mを超える	~			100kN/㎡を超える		~		3mを超える	~		
	それ以外		~		それ以外	~			それ以外		~		それ以外	~		