



土砂災害防止に関する基礎調査(急傾斜地の崩壊)

表紙 概況、位置図

自然現象の種類	急傾斜地の崩壊
箇所番号	085B1007
箇所名	上九十九沢
所在地	岩手県岩手郡雫石町西安庭上九十九沢
調査機関	盛岡広域振興局土木部

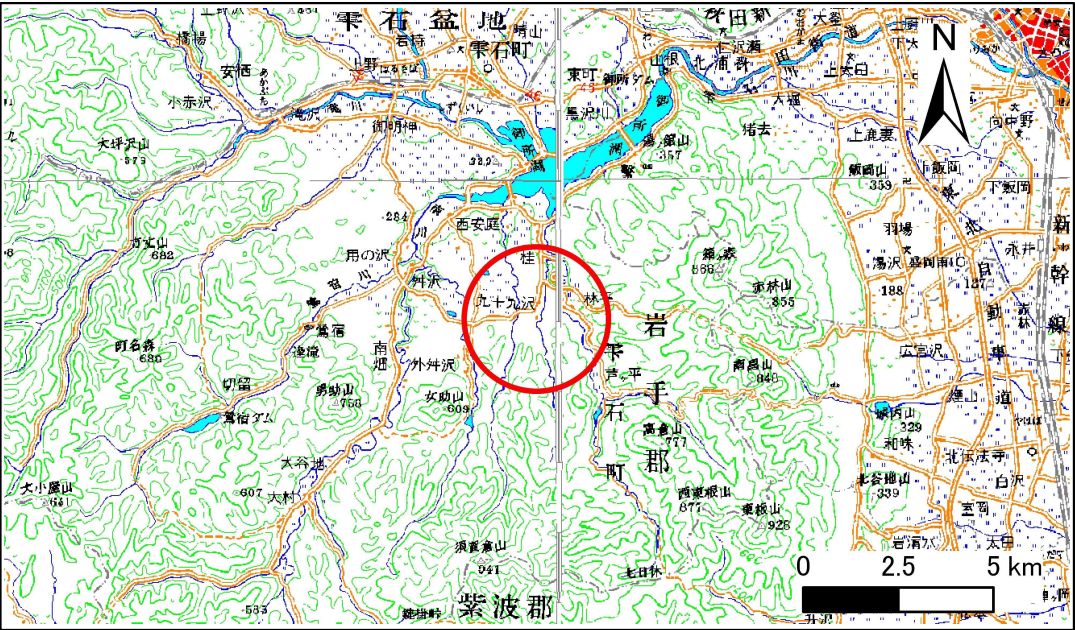

位置図(S=1:200,000)

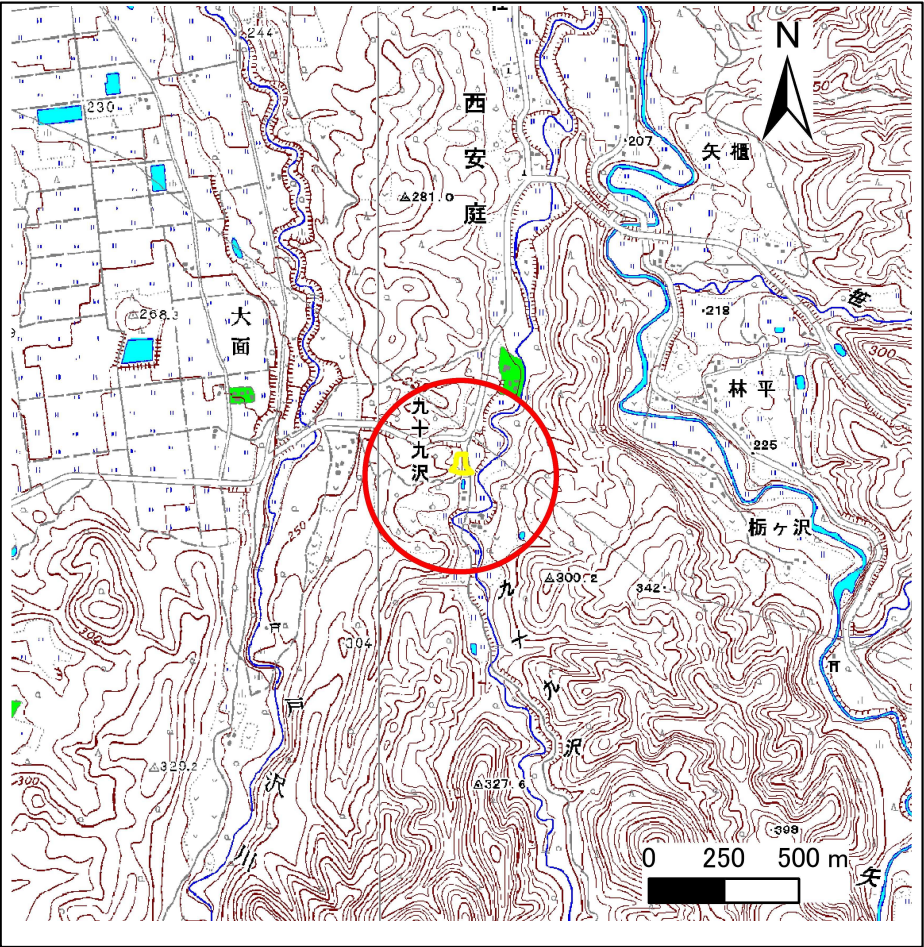

概況図(S=1:25,000)

急傾斜地の崩壊区域調書

様式3-1 危害のおそれのある土地、著しい危害のおそれのある土地の設定図

調査年度

平成25年度

急傾斜地の位置

箇所番号


085B1007

箇所名

上九十九沢

所在地

岩手県岩手郡雫石町西安庭上九十九沢

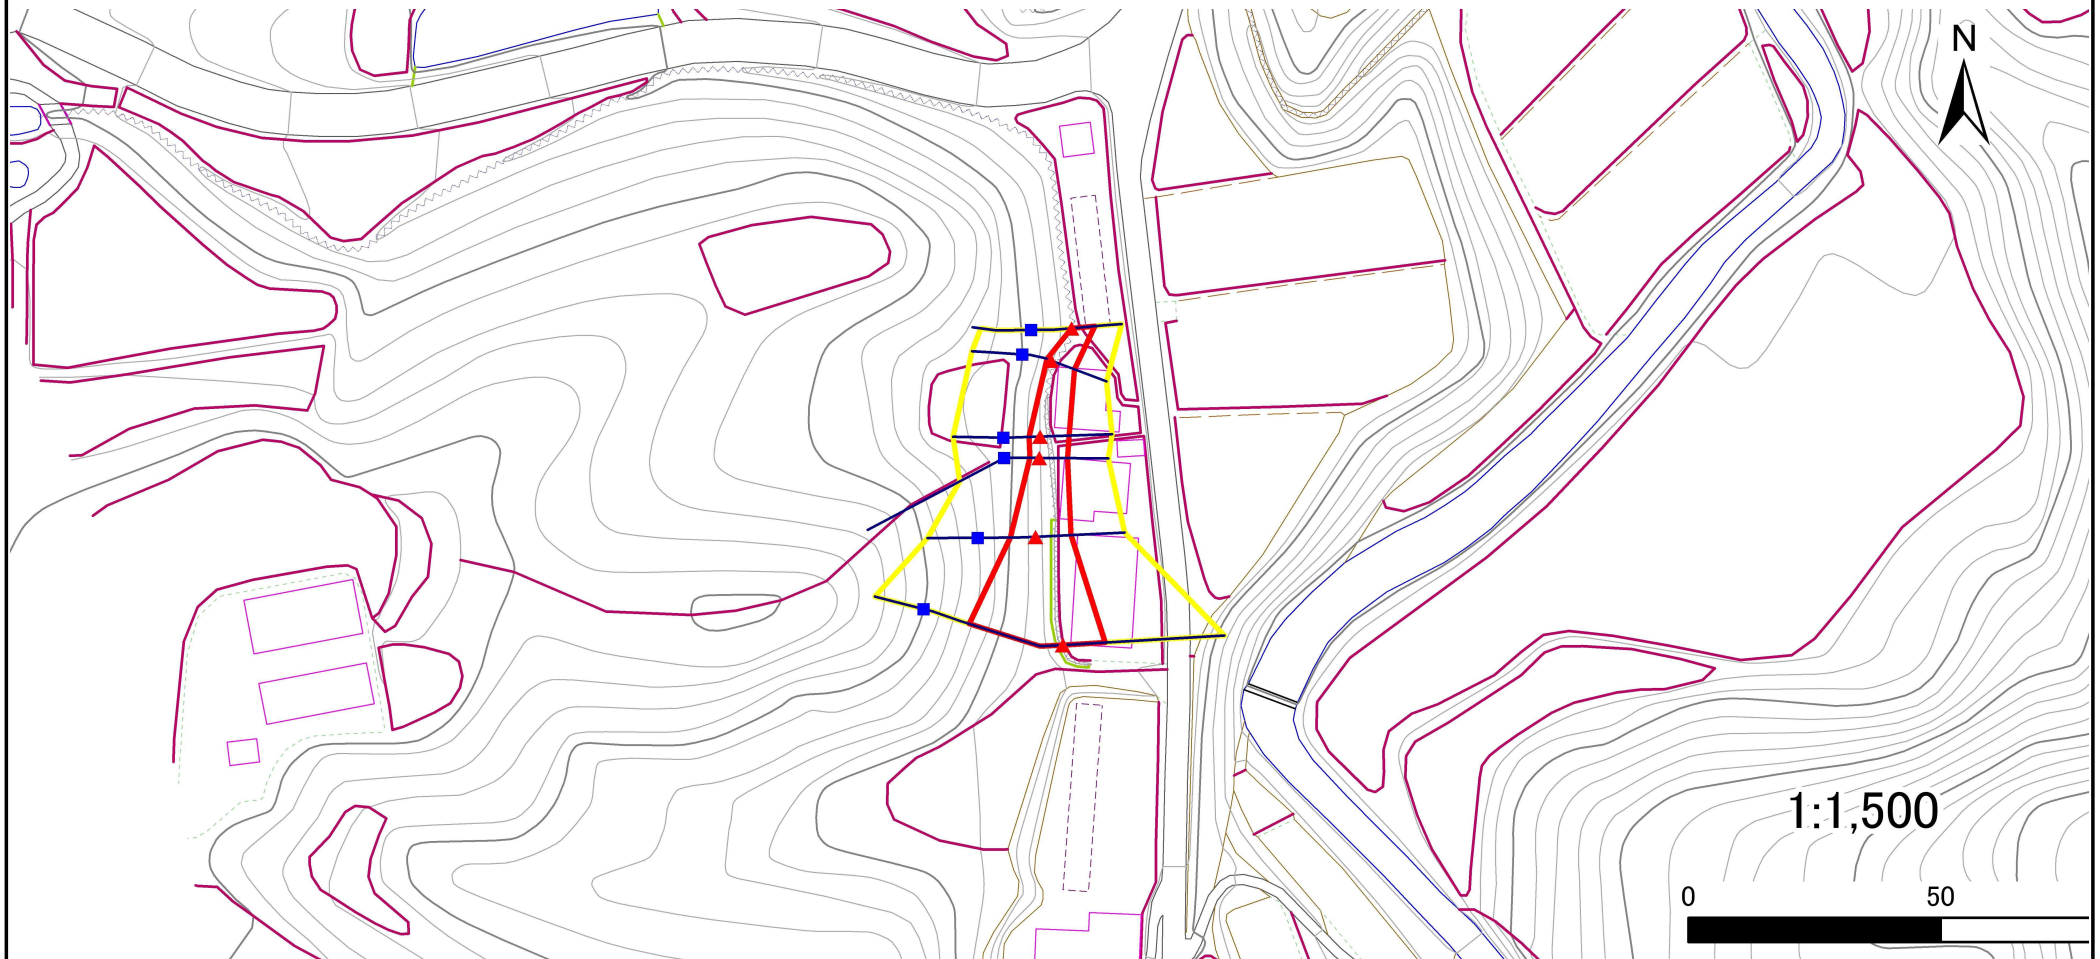

凡例

■ 上端
▲ 下端

— 横断測線

— 危害のおそれのある土地の区域

— 著しい危害のおそれのある土地の区域

— 土石等の移動による力が100kN/m²を超える範囲

— 土石等の堆積高が3mを超える範囲

急傾斜地の崩壊区域調査

様式3-2 建築物に作用すると想定される衝撃に関する事項(1/1)

調査年度 平成25年度

急傾斜地の位置		箇所番号		085B1007		箇所名		上九十九沢		所在地		岩手県岩手郡雫石町西安庭上九十九沢					
横断 測線 番号	急傾斜地の下端に隣接する土地								急傾斜地内								
	土石等の移動の高さと力の大きさ				土石等の堆積高さと力の大きさ				土石等の移動の高さと力の大きさ				土石等の堆積高さと力の大きさ				
	区 分	高さ (m)	下端からの距離 (m)	力の大きさ (kN/㎡)	区 分	下端からの水平 距離(m)	高さ (m)	力の大きさ (kN/㎡)	区 分	高さ (m)	上端からの比高 (m)	力の大きさ (kN/㎡)	区 分	上端からの比高 (m)	高さ (m)	力の大きさ (kN/㎡)	
1	100kN/㎡を超える	1.00	0.00 ～ 0.68	110.14	3mを超える	- ～ -	-	-	100kN/㎡を超える	1.00	12.69 ～ 16.08	110.14	3mを超える	- ～ -	-	-	
	それ以外	1.00	0.68 ～ 8.47	100.00	それ以外	0.00 ～ 8.47	2.10	10.60	それ以外	1.00	5.00 ～ 12.69	100.00	それ以外	5.00 ～ 16.08	2.10	10.60	
2	100kN/㎡を超える	-	- ～ -	-	3mを超える	- ～ -	-	-	100kN/㎡を超える	-	- ～ -	-	3mを超える	- ～ -	-	-	
	それ以外	1.00	0.00 ～ 7.07	89.72	それ以外	0.00 ～ 0.00	1.77	8.96	それ以外	1.00	5.00 ～ 8.85	89.72	それ以外	5.00 ～ 8.85	1.77	8.96	
3	100kN/㎡を超える	-	- ～ -	-	3mを超える	- ～ -	-	-	100kN/㎡を超える	-	- ～ -	-	3mを超える	- ～ -	-	-	
	それ以外	1.00	0.00 ～ 5.59	69.87	それ以外	0.00 ～ 5.59	1.97	9.94	それ以外	1.00	5.00 ～ 6.86	69.87	それ以外	5.00 ～ 6.86	1.97	9.94	
4	100kN/㎡を超える	-	- ～ -	-	3mを超える	- ～ -	-	-	100kN/㎡を超える	-	- ～ -	-	3mを超える	- ～ -	-	-	
	それ以外	1.00	0.00 ～ 5.77	72.22	それ以外	0.00 ～ 5.77	1.96	9.93	それ以外	1.00	5.00 ～ 7.15	72.22	それ以外	5.00 ～ 7.15	1.96	9.93	
5	100kN/㎡を超える	-	- ～ -	-	3mを超える	- ～ -	-	-	100kN/㎡を超える	-	- ～ -	-	3mを超える	- ～ -	-	-	
	それ以外	1.00	0.00 ～ 4.95	61.67	それ以外	0.00 ～ 4.95	1.98	9.99	それ以外	1.00	5.00 ～ 5.88	61.67	それ以外	5.00 ～ 5.88	1.98	9.99	
6	100kN/㎡を超える	-	- ～ -	-	3mを超える	- ～ -	-	-	100kN/㎡を超える	-	- ～ -	-	3mを超える	- ～ -	-	-	
	それ以外	1.00	0.00 ～ 4.67	58.18	それ以外	0.00 ～ 0.00	1.62	8.18	それ以外	1.00	5.00 ～ 5.00	58.18	それ以外	5.00 ～ 5.00	1.62	8.18	
