



土砂災害防止に関する基礎調査(急傾斜地の崩壊)

表紙 概況、位置図

自然現象の種類	急傾斜地の崩壊
箇所番号	085B1008
箇所名	下九十九沢
所在地	岩手県岩手郡雫石町西安庭下九十九沢
調査機関	盛岡広域振興局土木部

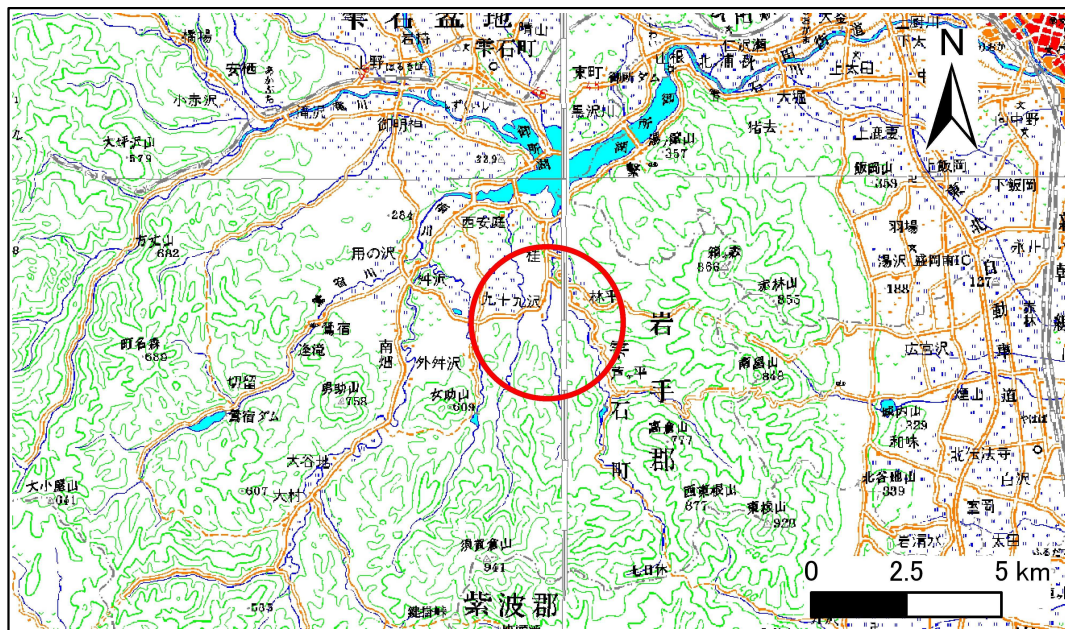

位置図 (S=1:200,000)

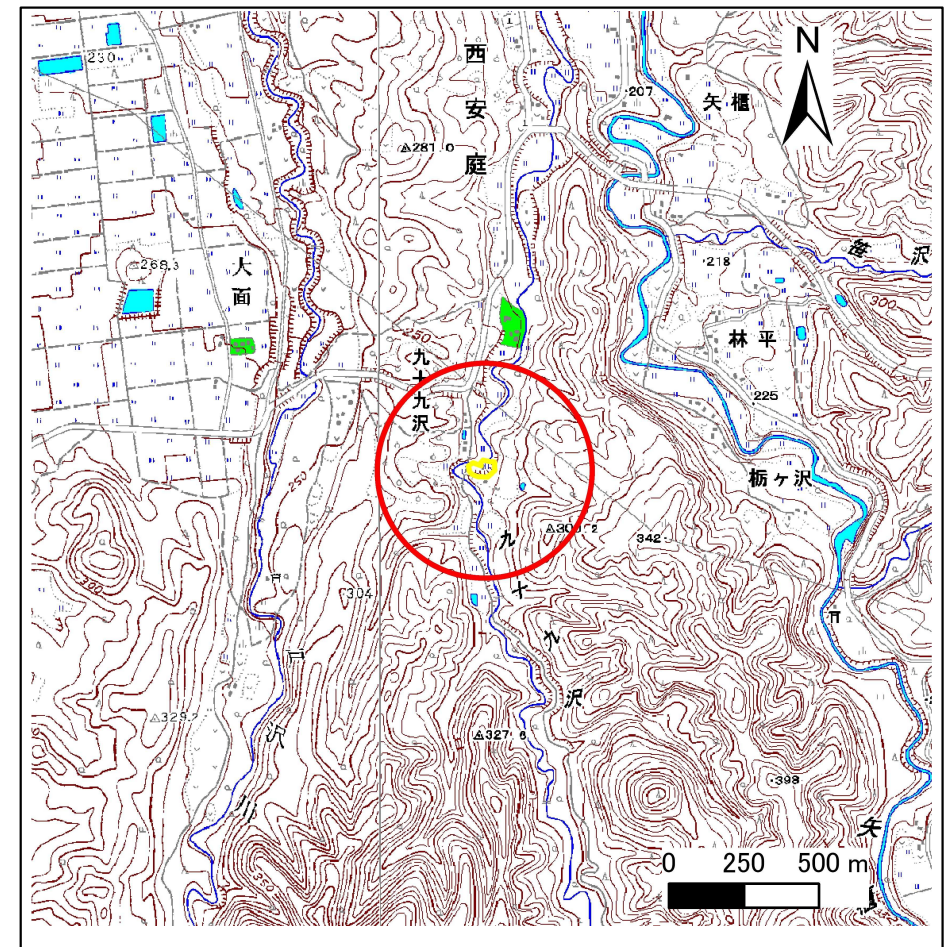

概況図 (S=1:25,000)

急傾斜地の崩壊区域調書

様式3-1 危害のおそれのある土地、著しい危害のおそれのある土地の設定図

調査年度

平成25年度

急傾斜地の位置

箇所番号


085B1008

箇所名

下九十九沢

所在地

岩手県岩手郡雫石町西安庭下九十九沢

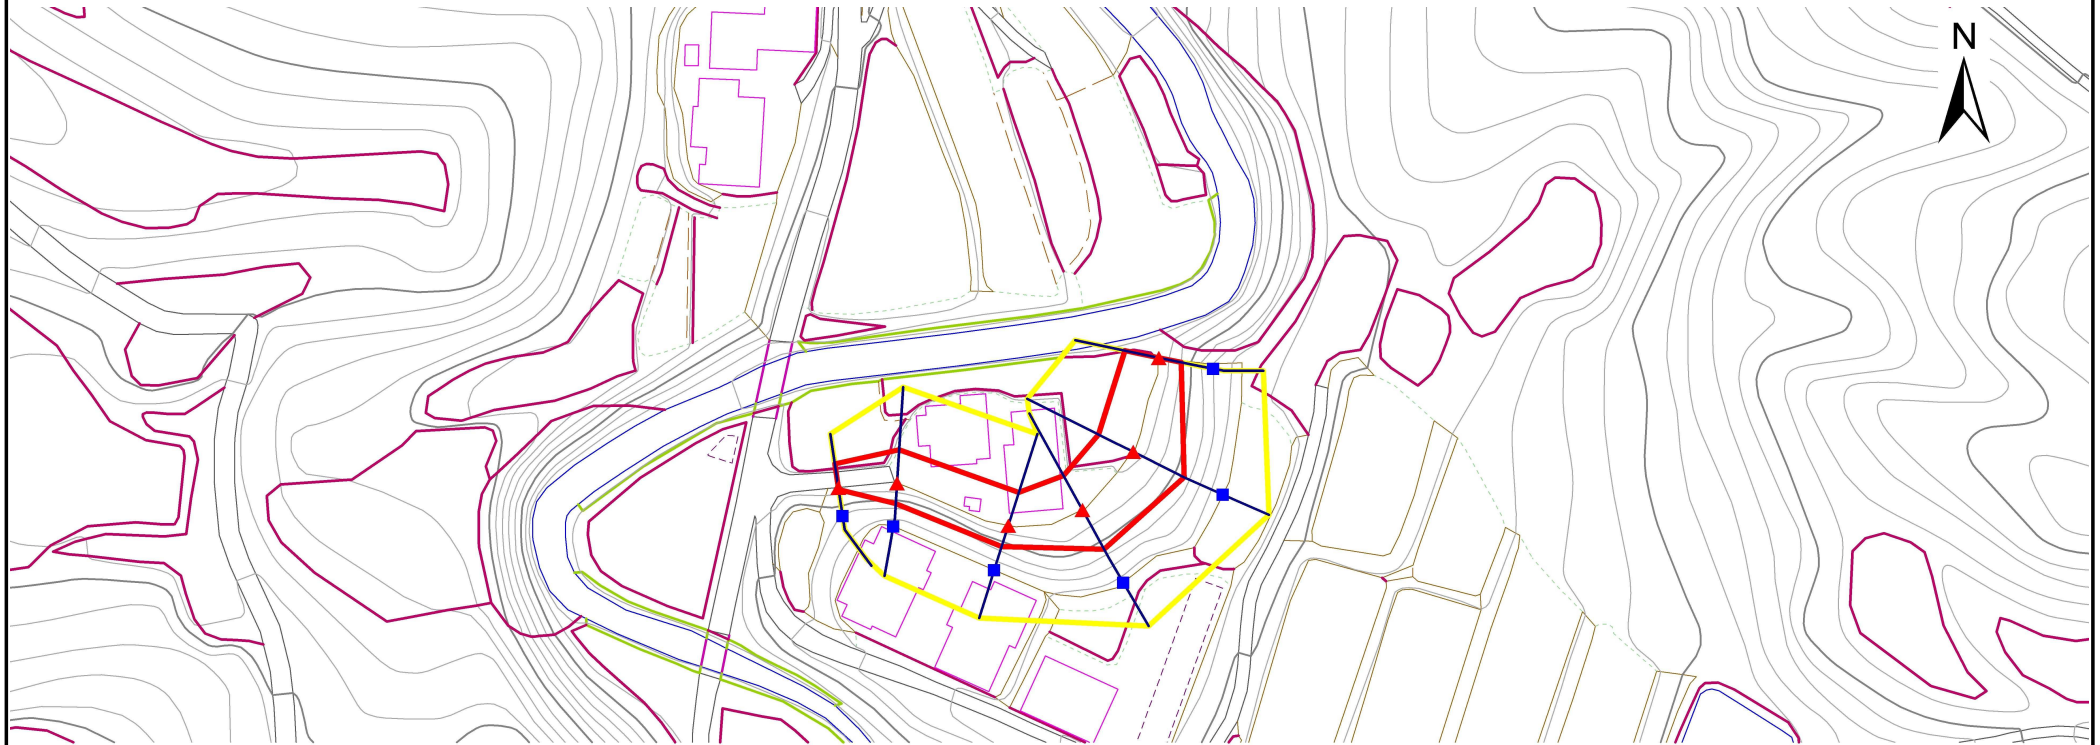

1:1,500

0 50



凡例

■ 上端
▲ 下端

— 横断測線

□ 危害のおそれのある土地の区域

□ 著しい危害のおそれのある土地の区域

□ 土石等の移動による力が100kN/m²を超える範囲

□ 土石等の堆積高が3mを超える範囲

急傾斜地の崩壊区域調査

様式3-2 建築物に作用すると想定される衝撃に関する事項(1/1)

調査年度 平成25年度

急傾斜地の位置		箇所番号		085B1008		箇所名		下九十九沢		所在地		岩手県岩手郡雫石町西安庭下九十九沢					
横断 測線 番号	急傾斜地の下端に隣接する土地								急傾斜地内								
	土石等の移動の高さと力の大きさ				土石等の堆積高さと力の大きさ				土石等の移動の高さと力の大きさ				土石等の堆積高さと力の大きさ				
	区 分	高さ (m)	下端からの距離 (m)	力の大きさ (kN/㎡)	区 分	下端からの水平 距離(m)	高さ (m)	力の大きさ (kN/㎡)	区 分	高さ (m)	上端からの比高 (m)	力の大きさ (kN/㎡)	区 分	上端からの比高 (m)	高さ (m)	力の大きさ (kN/㎡)	
1	100kN/㎡を超える	-	- ~ -	-	3mを超える	- ~ -	-	-	100kN/㎡を超える	-	- ~ -	-	3mを超える	- ~ -	-	-	
	それ以外	1.00	0.00 ~ 6.89	87.25	それ以外	0.00 ~ 0.00	1.77	8.94	それ以外	1.00	5.00 ~ 8.48	87.25	それ以外	5.00 ~ 8.48	1.77	8.94	
2	100kN/㎡を超える	-	- ~ -	-	3mを超える	- ~ -	-	-	100kN/㎡を超える	-	- ~ -	-	3mを超える	- ~ -	-	-	
	それ以外	1.00	0.00 ~ 7.65	98.02	それ以外	0.00 ~ 7.65	1.95	9.87	それ以外	1.00	5.00 ~ 11.72	98.02	それ以外	5.00 ~ 11.72	1.95	9.87	
3	100kN/㎡を超える	-	- ~ -	-	3mを超える	- ~ -	-	-	100kN/㎡を超える	-	- ~ -	-	3mを超える	- ~ -	-	-	
	それ以外	1.00	0.00 ~ 7.74	99.33	それ以外	0.00 ~ 7.74	2.04	10.33	それ以外	1.00	5.00 ~ 10.91	99.33	それ以外	5.00 ~ 10.91	2.04	10.33	
4	100kN/㎡を超える	-	- ~ -	-	3mを超える	- ~ -	-	-	100kN/㎡を超える	-	- ~ -	-	3mを超える	- ~ -	-	-	
	それ以外	1.00	0.00 ~ 6.86	86.79	それ以外	0.00 ~ 6.86	2.00	10.09	それ以外	1.00	5.00 ~ 9.53	86.79	それ以外	5.00 ~ 9.53	2.00	10.09	
5	100kN/㎡を超える	-	- ~ -	-	3mを超える	- ~ -	-	-	100kN/㎡を超える	-	- ~ -	-	3mを超える	- ~ -	-	-	
	それ以外	1.00	0.00 ~ 6.59	83.16	それ以外	0.00 ~ 6.59	2.06	10.40	それ以外	1.00	5.00 ~ 9.53	83.16	それ以外	5.00 ~ 9.53	2.06	10.40	
6	100kN/㎡を超える	-	- ~ -	-	3mを超える	- ~ -	-	-	100kN/㎡を超える	-	- ~ -	-	3mを超える	- ~ -	-	-	
	それ以外	1.00	0.00 ~ 4.75	59.19	それ以外	0.00 ~ 4.75	1.93	9.74	それ以外	1.00	5.00 ~ 5.37	59.19	それ以外	5.00 ~ 5.37	1.93	9.74	
	100kN/㎡を超える		~		3mを超える	~			100kN/㎡を超える		~		3mを超える	~			
