



土砂災害防止に関する基礎調査(急傾斜地の崩壊)

表紙 概況、位置図

自然現象の種類	急傾斜地の崩壊
箇所番号	085B1009
箇所名	下切留
所在地	岩手県岩手郡雫石町鷲宿下切留
調査機関	盛岡広域振興局土木部

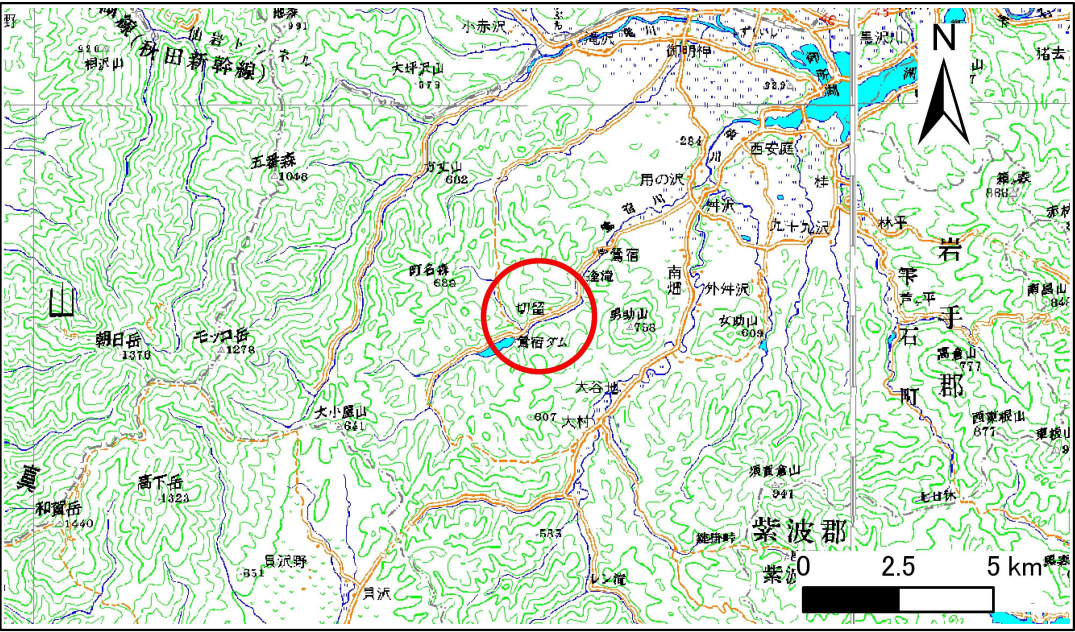

位置図(S=1:200,000)

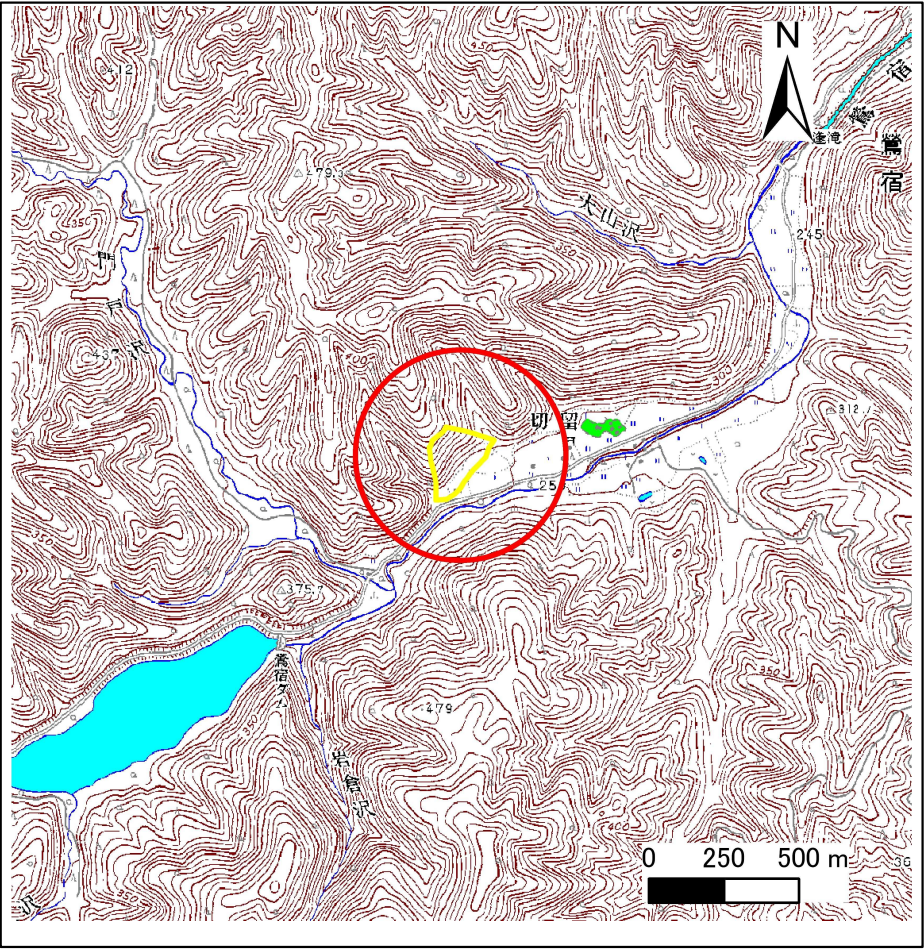

概況図(S=1:25,000)

急傾斜地の崩壊区域調書

様式3-1 危害のおそれのある土地、著しい危害のおそれのある土地の設定図

調査年度

平成25年度

急傾斜地の位置

箇所番号


085B1009

箇所名

下切留

所在地

岩手県岩手郡雫石町鷺宿下切留

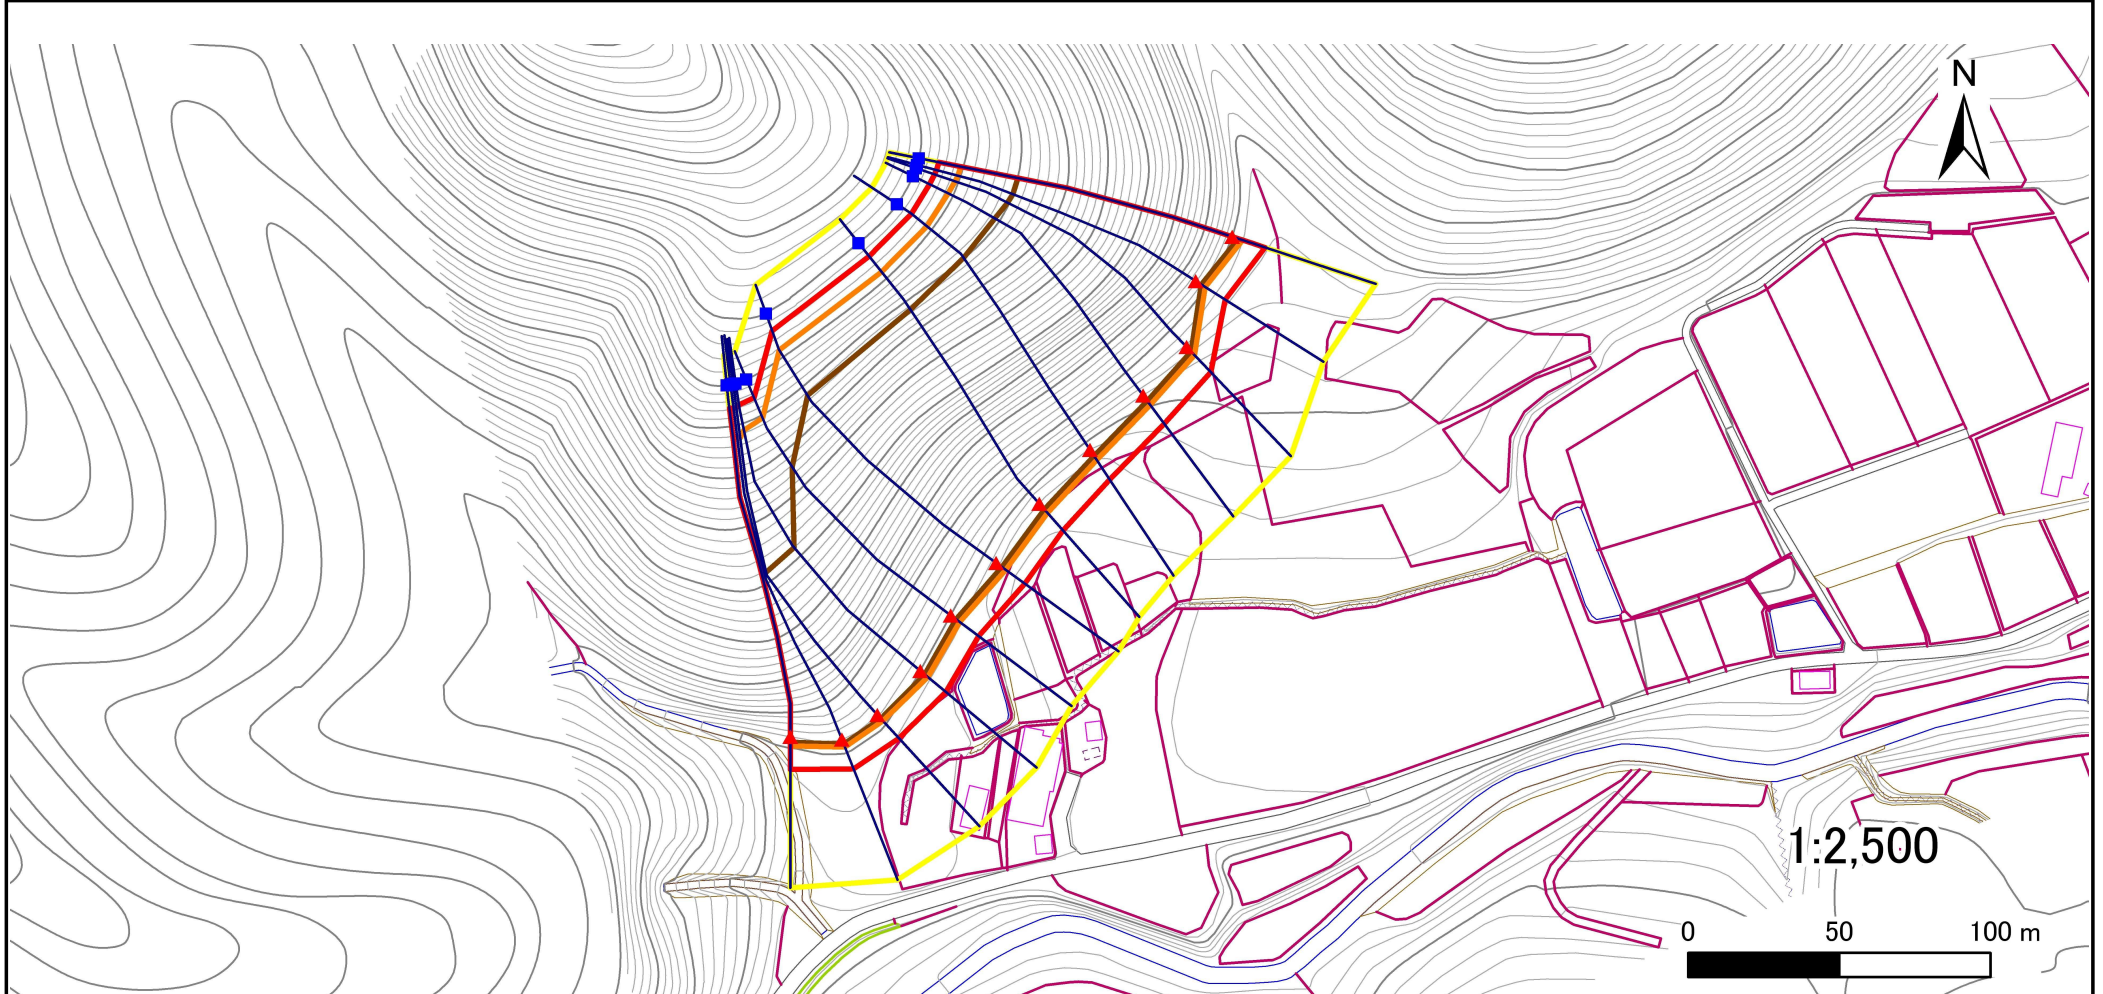

凡例

■ 上端
▲ 下端

— 横断測線

— 危害のおそれのある土地の区域

— 著しい危害のおそれのある土地の区域

— 土石等の移動による力が100kN/m²を超える範囲

— 土石等の堆積高が3mを超える範囲

急傾斜地の崩壊区域調査

様式3-2 建築物に作用すると想定される衝撃に関する事項(1/1)

様式3ー2 建築物に作用すると想定される衝撃に関する事項(1/1)													調査年度		平成25年度		
急傾斜地の位置		箇所番号		085B1009		箇所名		下切留				所在地		岩手県岩手郡雫石町鷺宿下切留			
横断 測線 番号	急傾斜地の下端に隣接する土地								急傾斜地内								
	土石等の移動の高さと力の大きさ				土石等の堆積高さとの大きさ				土石等の移動の高さと力の大きさ				土石等の堆積高さとの大きさ				
	区 分	高さ (m)	下端からの距離 (m)	力の大きさ (kN/㎡)	区 分	下端からの水平 距離(m)	高さ (m)	力の大きさ (kN/㎡)	区 分	高さ (m)	上端からの比高 (m)	力の大きさ (kN/㎡)	区 分	上端からの比高 (m)	高さ (m)	力の大きさ (kN/㎡)	
1	100kN/㎡を超える	1.00	0.00 ～ 3.05	148.48	3mを超える	0.00 ～ 1.85	3.77	19.07	100kN/㎡を超える	1.00	11.06 ～ 78.00	148.48	3mを超える	40.00 ～ 78.00	3.77	19.07	
	それ以外	1.00	3.05 ～ 10.83	100.00	それ以外	1.85 ～ 10.83	3.00	15.16	それ以外	1.00	5.00 ～ 11.06	100.00	それ以外	5.00 ～ 40.00	3.00	15.16	
2	100kN/㎡を超える	1.00	0.00 ～ 2.73	143.11	3mを超える	0.00 ～ 1.72	3.70	18.69	100kN/㎡を超える	1.00	11.47 ～ 78.00	143.11	3mを超える	40.00 ～ 78.00	3.70	18.69	
	それ以外	1.00	2.73 ～ 10.52	100.00	それ以外	1.72 ～ 10.52	3.00	15.16	それ以外	1.00	5.00 ～ 11.47	100.00	それ以外	5.00 ～ 40.00	3.00	15.16	
3	100kN/㎡を超える	1.00	0.00 ～ 2.77	143.81	3mを超える	0.00 ～ 1.74	3.71	18.74	100kN/㎡を超える	1.00	11.41 ～ 77.84	143.81	3mを超える	40.00 ～ 77.84	3.71	18.74	
	それ以外	1.00	2.77 ～ 10.56	100.00	それ以外	1.74 ～ 10.56	3.00	15.16	それ以外	1.00	5.00 ～ 11.41	100.00	それ以外	5.00 ～ 40.00	3.00	15.16	
4	100kN/㎡を超える	1.00	0.00 ～ 3.27	152.37	3mを超える	0.00 ～ 1.95	3.83	19.37	100kN/㎡を超える	1.00	10.83 ～ 80.00	152.37	3mを超える	40.00 ～ 80.00	3.83	19.37	
	それ以外	1.00	3.27 ～ 11.05	100.00	それ以外	1.95 ～ 11.05	3.00	15.16	それ以外	1.00	5.00 ～ 10.83	100.00	それ以外	5.00 ～ 40.00	3.00	15.16	
5	100kN/㎡を超える	1.00	0.00 ～ 3.77	161.33	3mを超える	0.00 ～ 2.21	4.01	20.29	100kN/㎡を超える	1.00	10.53 ～ 80.00	161.33	3mを超える	25.00 ～ 80.00	4.01	20.29	
	それ以外	1.00	3.77 ～ 11.56	100.00	それ以外	2.21 ～ 11.56	3.00	15.16	それ以外	1.00	5.00 ～ 10.53	100.00	それ以外	5.00 ～ 25.00	3.00	15.16	
6	100kN/㎡を超える	1.00	0.00 ～ 3.98	165.15	3mを超える	0.00 ～ 2.37	4.13	20.89	100kN/㎡を超える	1.00	10.58 ～ 93.22	165.15	3mを超える	25.00 ～ 93.22	4.13	20.89	
	それ以外	1.00	3.98 ～ 11.77	100.00	それ以外	2.37 ～ 11.77	3.00	15.16	それ以外	1.00	5.00 ～ 10.58	100.00	それ以外	5.00 ～ 25.00	3.00	15.16	
7	100kN/㎡を超える	1.00	0.00 ～ 4.12	167.66	3mを超える	0.00 ～ 2.55	4.30	21.72	100kN/㎡を超える	1.00	10.88 ～ 94.00	167.66	3mを超える	25.00 ～ 94.00	4.30	21.72	
	それ以外	1.00	4.12 ～ 11.91	100.00	それ以外	2.55 ～ 11.91	3.00	15.16	それ以外	1.00	5.00 ～ 10.88	100.00	それ以外	5.00 ～ 25.00	3.00	15.16	
8	100kN/㎡を超える	1.00	0.00 ～ 4.11	167.45	3mを超える	0.00 ～ 2.53	4.27	21.59	100kN/㎡を超える	1.00	10.82 ～ 92.00	167.45	3mを超える	25.00 ～ 92.00	4.27	21.59	
	それ以外	1.00	4.11 ～ 11.90	100.00	それ以外	2.53 ～ 11.90	3.00	15.16	それ以外	1.00	5.00 ～ 10.82	100.00	それ以外	5.00 ～ 25.00	3.00	15.16	
9	100kN/㎡を超える	1.00	0.00 ～ 3.99	165.26	3mを超える	0.00 ～ 2.37	4.14	20.92	100kN/㎡を超える	1.00	10.58 ～ 88.00	165.26	3mを超える	25.00 ～ 88.00	4.14	20.92	
	それ以外	1.00	3.99 ～ 11.78	100.00	それ以外	2.37 ～ 11.78	3.00	15.16	それ以外	1.00	5.00 ～ 10.58	100.00	それ以外	5.00 ～ 25.00	3.00	15.16	
10	100kN/㎡を超える	1.00	0.00 ～ 3.82	162.22	3mを超える	0.00 ～ 2.24	4.04	20.41	100kN/㎡を超える	1.00	10.53 ～ 84.34	162.22	3mを超える	25.00 ～ 84.34	4.04	20.41	
	それ以外	1.00	3.82 ～ 11.61	100.00	それ以外	2.24 ～ 11.61	3.00	15.16	それ以外	1.00	5.00 ～ 10.53	100.00	それ以外	5.00 ～ 25.00	3.00	15.16	
11	100kN/㎡を超える	1.00	0.00 ～ 3.74	160.71	3mを超える	0.00 ～ 2.19	4.00	20.22	100kN/㎡を超える	1.00	10.54 ～ 75.72	160.71	3mを超える	25.00 ～ 75.72	4.00	20.22	
	それ以外	1.00	3.74 ～ 11.52	100.00	それ以外	2.19 ～ 11.52	3.00	15.16	それ以外	1.00	5.00 ～ 10.54	100.00	それ以外	5.00 ～ 25.00	3.00	15.16	
12	100kN/㎡を超える	1.00	0.00 ～ 3.71	160.22	3mを超える	0.00 ～ 2.17	3.99	20.15	100kN/㎡を超える	1.00	10.55 ～ 80.00	160.22	3mを超える	25.00 ～ 80.00	3.99	20.15	
	それ以外	1.00	3.71 ～ 11.50	100.00	それ以外	2.17 ～ 11.50	3.00	15.16	それ以外	1.00	5.00 ～ 10.55	100.00	それ以外	5.00 ～ 25.00	3.00	15.16	
	100kN/㎡を超える		～		3mを超える	～			100kN/㎡を超える		～		3mを超える	～			
	それ以外		～		それ以外	～			それ以外		～		それ以外	～			
	100kN/㎡を超える		～		3mを超える	～			100kN/㎡を超える		～		3mを超える	～			
	それ以外		～		それ以外	～			それ以外		～		それ以外	～			
	100kN/㎡を超える		～		3mを超える	～			100kN/㎡を超える		～		3mを超える	～			
	それ以外		～		それ以外	～			それ以外		～		それ以外	～			