



土砂災害防止に関する基礎調査(急傾斜地の崩壊)

表紙 概況、位置図

自然現象の種類	急傾斜地の崩壊
箇所番号	085B1010
箇所名	大谷地
所在地	岩手県岩手郡雫石町南畑大谷地
調査機関	盛岡広域振興局土木部

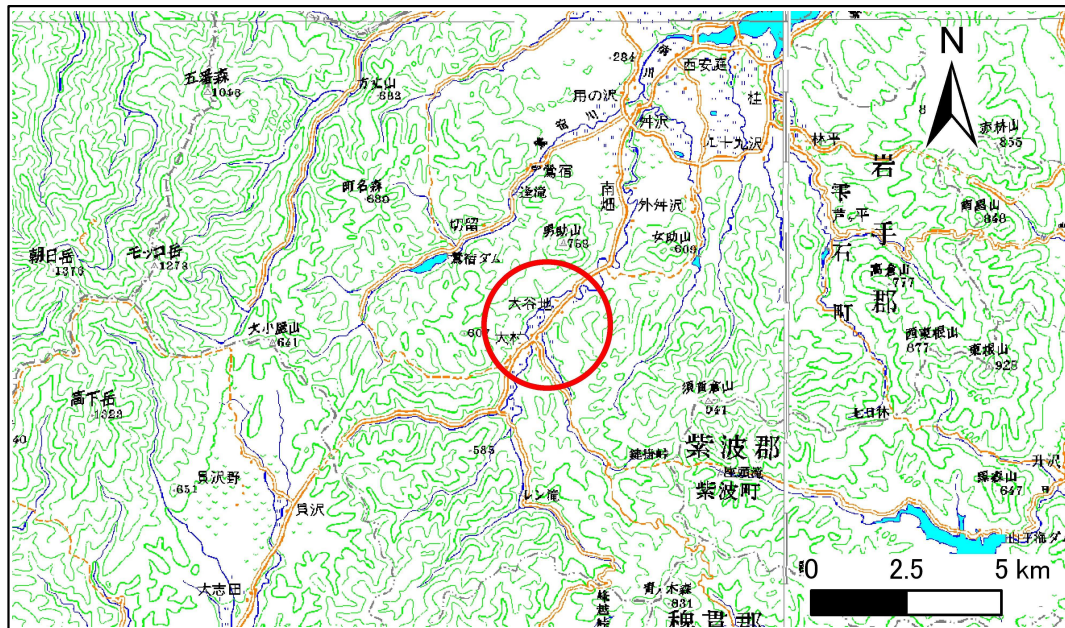

位置図 (S=1:200,000)

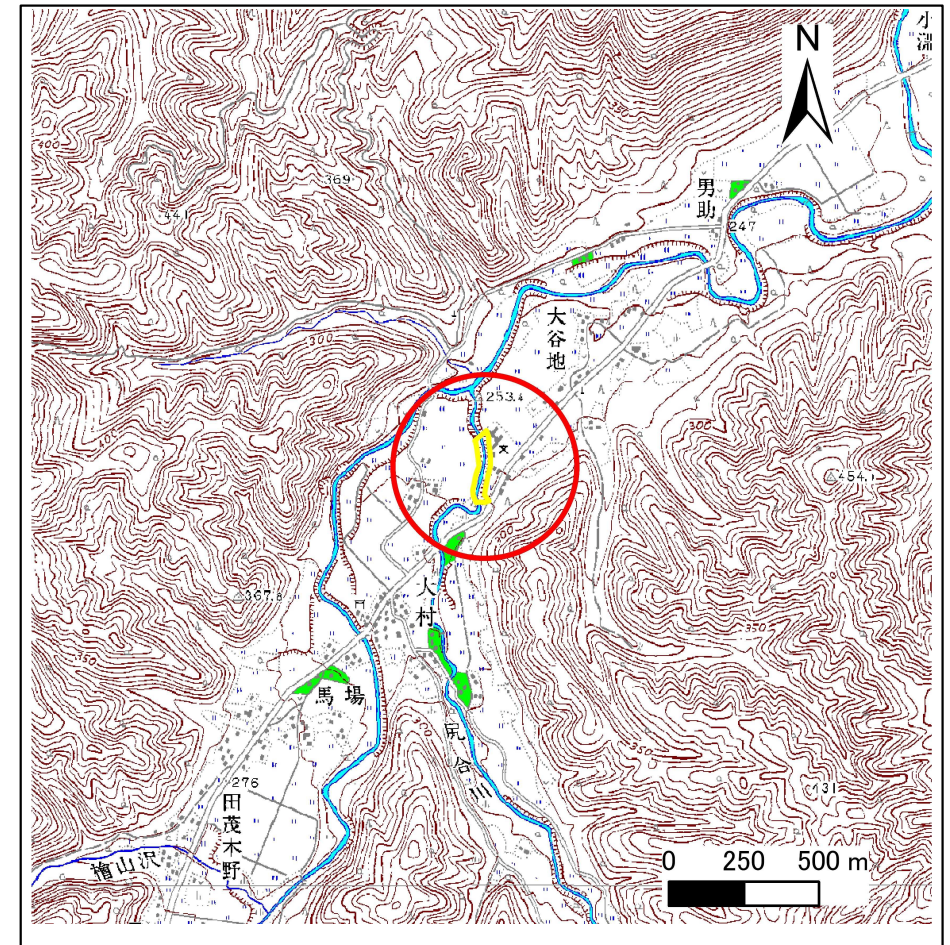

概況図 (S=1:25,000)

急傾斜地の崩壊区域調書

様式3-1 危害のおそれのある土地、著しい危害のおそれのある土地の設定図

調査年度

平成25年度

急傾斜地の位置

箇所番号


085B1010

箇所名

大谷地

所在地

岩手県岩手郡雫石町南畑大谷地

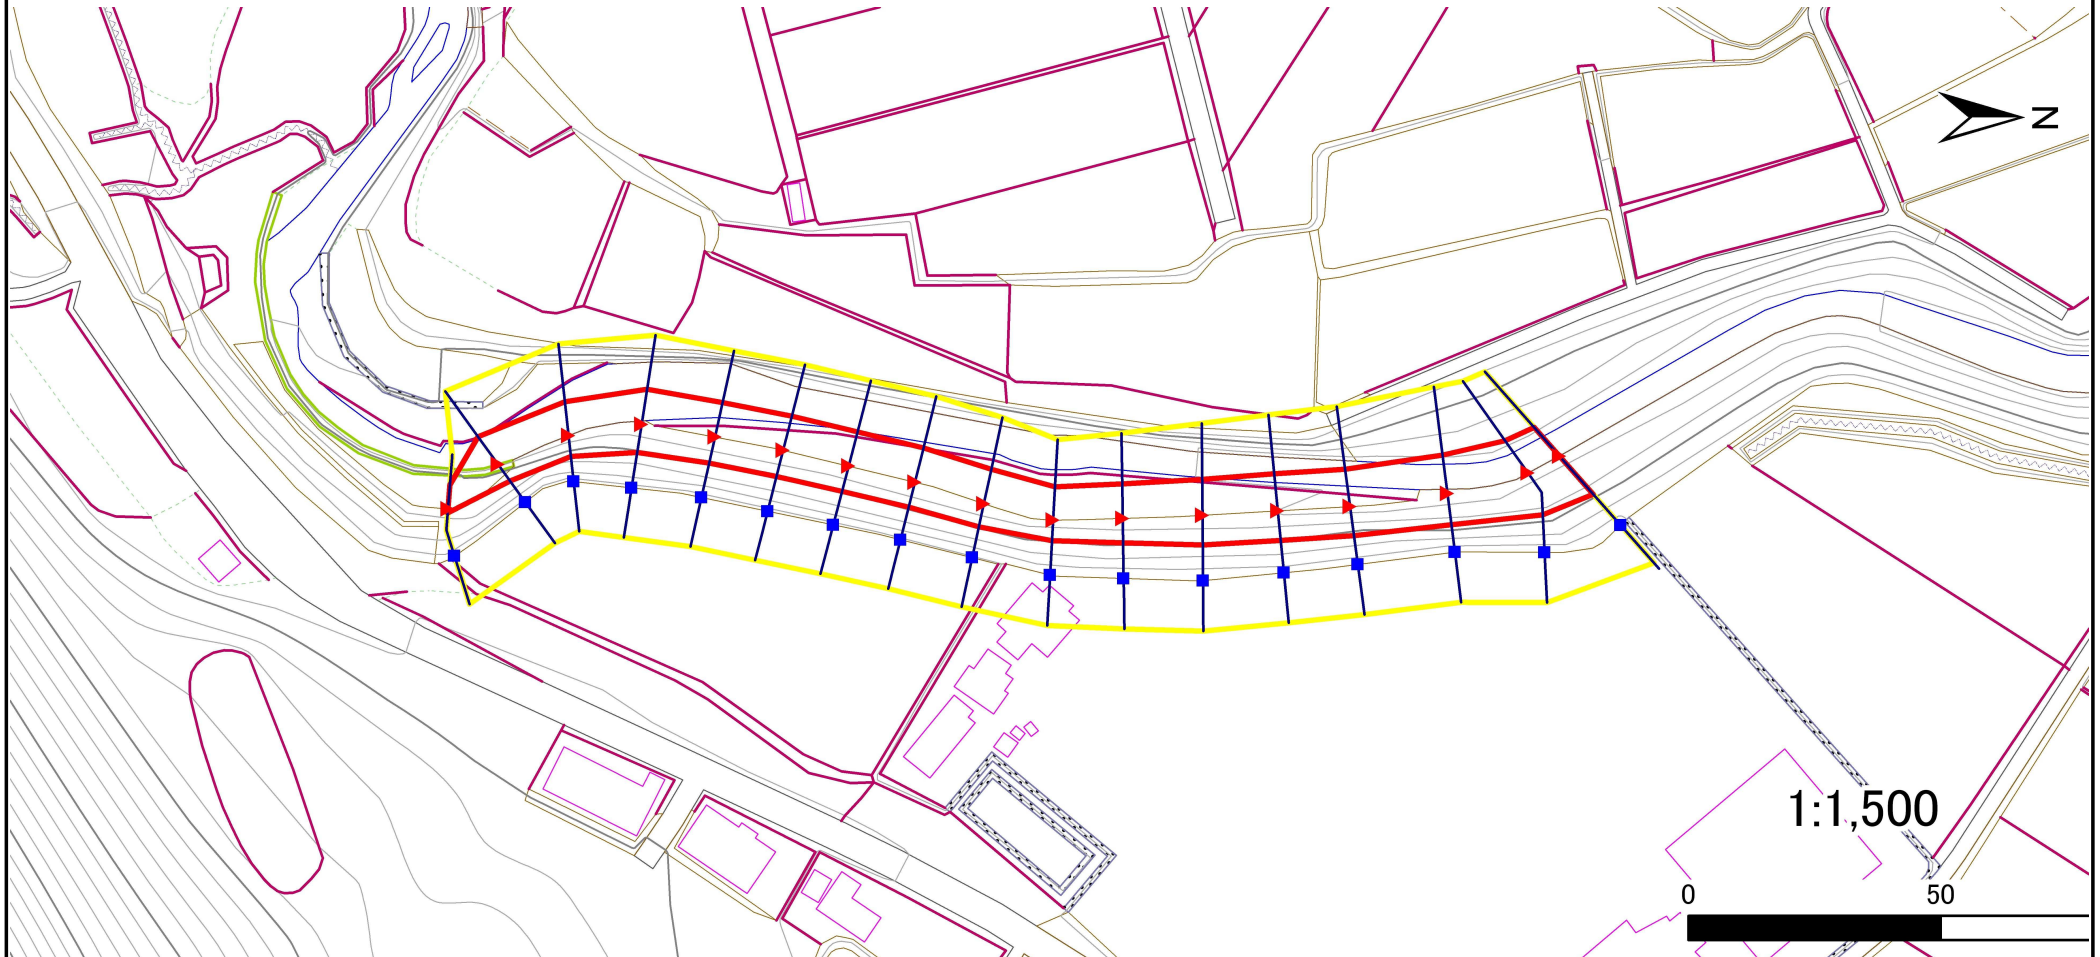

凡例

■ 上端
▲ 下端

— 横断測線

— 危害のおそれのある土地の区域

— 著しい危害のおそれのある土地の区域

— 土石等の移動による力が100kN/m²を超える範囲

— 土石等の堆積高が3mを超える範囲

急傾斜地の崩壊区域調査

様式3-2 建築物に作用すると想定される衝撃に関する事項(1/2)

様式3ー2 建築物に作用すると想定される衝撃に関する事項(1/2)													調査年度		平成25年度		
急傾斜地の位置		箇所番号		085B1010		箇所名		大谷地			所在地		岩手県岩手郡雫石町南畑大谷地				
横断 測線 番号	急傾斜地の下端に隣接する土地								急傾斜地内								
	土石等の移動の高さと力の大きさ				土石等の堆積高さと力の大きさ				土石等の移動の高さと力の大きさ				土石等の堆積高さと力の大きさ				
	区 分	高さ (m)	下端からの距離 (m)	力の大きさ (kN/㎡)	区 分	下端からの水平 距離(m)	高さ (m)	力の大きさ (kN/㎡)	区 分	高さ (m)	上端からの比高 (m)	力の大きさ (kN/㎡)	区 分	上端からの比高 (m)	高さ (m)	力の大きさ (kN/㎡)	
1	100kN/㎡を超える	-	- ~ -	-	3mを超える	- ~ -	-	-	100kN/㎡を超える	-	- ~ -	-	3mを超える	- ~ -	-	-	
	それ以外	1.00	0.00 ~ 7.59	97.22	それ以外	0.00 ~ 7.59	1.98	9.99	それ以外	1.00	5.00 ~ 11.17	97.22	それ以外	5.00 ~ 11.17	1.98	9.99	
2	100kN/㎡を超える	1.00	0.00 ~ 0.09	101.36	3mを超える	- ~ -	-	-	100kN/㎡を超える	1.00	10.91 ~ 11.18	101.36	3mを超える	- ~ -	-	-	
	それ以外	1.00	0.09 ~ 7.88	100.00	それ以外	0.00 ~ 7.88	2.06	10.42	それ以外	1.00	5.00 ~ 10.91	100.00	それ以外	5.00 ~ 11.18	2.06	10.42	
3	100kN/㎡を超える	-	- ~ -	-	3mを超える	- ~ -	-	-	100kN/㎡を超える	-	- ~ -	-	3mを超える	- ~ -	-	-	
	それ以外	1.00	0.00 ~ 7.67	98.39	それ以外	0.00 ~ 7.67	2.34	11.84	それ以外	1.00	5.00 ~ 10.69	98.39	それ以外	5.00 ~ 10.69	2.34	11.84	
4	100kN/㎡を超える	-	- ~ -	-	3mを超える	- ~ -	-	-	100kN/㎡を超える	-	- ~ -	-	3mを超える	- ~ -	-	-	
	それ以外	1.00	0.00 ~ 7.50	95.83	それ以外	0.00 ~ 7.50	2.29	11.59	それ以外	1.00	5.00 ~ 10.03	95.83	それ以外	5.00 ~ 10.03	2.29	11.59	
5	100kN/㎡を超える	-	- ~ -	-	3mを超える	- ~ -	-	-	100kN/㎡を超える	-	- ~ -	-	3mを超える	- ~ -	-	-	
	それ以外	1.00	0.00 ~ 7.40	94.44	それ以外	0.00 ~ 0.00	1.78	8.98	それ以外	1.00	5.00 ~ 9.59	94.44	それ以外	5.00 ~ 9.59	1.78	8.98	
6	100kN/㎡を超える	-	- ~ -	-	3mを超える	- ~ -	-	-	100kN/㎡を超える	-	- ~ -	-	3mを超える	- ~ -	-	-	
	それ以外	1.00	0.00 ~ 7.16	90.98	それ以外	0.00 ~ 0.00	1.70	8.61	それ以外	1.00	5.00 ~ 9.13	90.98	それ以外	5.00 ~ 9.13	1.70	8.61	
7	100kN/㎡を超える	-	- ~ -	-	3mを超える	- ~ -	-	-	100kN/㎡を超える	-	- ~ -	-	3mを超える	- ~ -	-	-	
	それ以外	1.00	0.00 ~ 6.85	86.70	それ以外	0.00 ~ 0.00	1.71	8.64	それ以外	1.00	5.00 ~ 8.45	86.70	それ以外	5.00 ~ 8.45	1.71	8.64	
8	100kN/㎡を超える	-	- ~ -	-	3mを超える	- ~ -	-	-	100kN/㎡を超える	-	- ~ -	-	3mを超える	- ~ -	-	-	
	それ以外	1.00	0.00 ~ 6.65	83.88	それ以外	0.00 ~ 0.00	1.73	8.75	それ以外	1.00	5.00 ~ 8.00	83.88	それ以外	5.00 ~ 8.00	1.73	8.75	
9	100kN/㎡を超える	-	- ~ -	-	3mを超える	- ~ -	-	-	100kN/㎡を超える	-	- ~ -	-	3mを超える	- ~ -	-	-	
	それ以外	1.00	0.00 ~ 7.01	88.96	それ以外	0.00 ~ 7.01	1.80	9.10	それ以外	1.00	5.00 ~ 8.77	88.96	それ以外	5.00 ~ 8.77	1.80	9.10	
10	100kN/㎡を超える	-	- ~ -	-	3mを超える	- ~ -	-	-	100kN/㎡を超える	-	- ~ -	-	3mを超える	- ~ -	-	-	
	それ以外	1.00	0.00 ~ 7.03	89.18	それ以外	0.00 ~ 0.00	1.74	8.81	それ以外	1.00	5.00 ~ 8.77	89.18	それ以外	5.00 ~ 8.77	1.74	8.81	
11	100kN/㎡を超える	-	- ~ -	-	3mを超える	- ~ -	-	-	100kN/㎡を超える	-	- ~ -	-	3mを超える	- ~ -	-	-	
	それ以外	1.00	0.00 ~ 7.02	89.05	それ以外	0.00 ~ 0.00	1.73	8.73	それ以外	1.00	5.00 ~ 8.77	89.05	それ以外	5.00 ~ 8.77	1.73	8.73	
12	100kN/㎡を超える	-	- ~ -	-	3mを超える	- ~ -	-	-	100kN/㎡を超える	-	- ~ -	-	3mを超える	- ~ -	-	-	
	それ以外	1.00	0.00 ~ 6.99	88.67	それ以外	0.00 ~ 0.00	1.70	8.60	それ以外	1.00	5.00 ~ 8.77	88.67	それ以外	5.00 ~ 8.77	1.70	8.60	
13	100kN/㎡を超える	-	- ~ -	-	3mを超える	- ~ -	-	-	100kN/㎡を超える	-	- ~ -	-	3mを超える	- ~ -	-	-	
	それ以外	1.00	0.00 ~ 7.01	88.86	それ以外	0.00 ~ 0.00	1.71	8.66	それ以外	1.00	5.00 ~ 8.77	88.86	それ以外	5.00 ~ 8.77	1.71	8.66	
14	100kN/㎡を超える	-	- ~ -	-	3mを超える	- ~ -	-	-	100kN/㎡を超える	-	- ~ -	-	3mを超える	- ~ -	-	-	
	それ以外	1.00	0.00 ~ 7.09	89.99	それ以外	0.00 ~ 0.00	1.70	8.61	それ以外	1.00	5.00 ~ 8.97	89.99	それ以外	5.00 ~ 8.97	1.70	8.61	
15	100kN/㎡を超える	-	- ~ -	-	3mを超える	- ~ -	-	-	100kN/㎡を超える	-	- ~ -	-	3mを超える	- ~ -	-	-	
	それ以外	1.00	0.00 ~ 6.77	85.55	それ以外	0.00 ~ 6.77	1.98	9.98	それ以外	1.00	5.00 ~ 9.15	85.55	それ以外	5.00 ~ 9.15	1.98	9.98	

急傾斜地の崩壊区域調査

様式3-2 建築物に作用すると想定される衝撃に関する事項(2/2)

調査年度 平成25年度

急傾斜地の位置		箇所番号		085B1010		箇所名		大谷地		所在地		岩手県岩手郡雫石町南畑大谷地						
横断 測線 番号	急傾斜地の下端に隣接する土地								急傾斜地内									
	土石等の移動の高さと力の大きさ				土石等の堆積高さと力の大きさ				土石等の移動の高さと力の大きさ				土石等の堆積高さと力の大きさ					
	区 分	高さ (m)	下端からの距離 (m)	力の大きさ (kN/㎡)	区 分	下端からの水平 距離(m)	高さ (m)	力の大きさ (kN/㎡)	区 分	高さ (m)	上端からの比高 (m)	力の大きさ (kN/㎡)	区 分	上端からの比高 (m)	高さ (m)	力の大きさ (kN/㎡)		
16	100kN/㎡を超える	-	-	～	-	-	-	-	100kN/㎡を超える	-	-	～	-	-	-	-	-	
	それ以外	1.00	0.00	～	6.78	85.68	それ以外	0.00	～	6.78	1.94	9.82	それ以外	1.00	5.00	～	8.93	1.94
17	100kN/㎡を超える	-	-	～	-	-	-	-	100kN/㎡を超える	-	-	～	-	-	-	-	-	
	それ以外	1.00	0.00	～	4.82	60.01	それ以外	0.00	～	0.00	1.57	7.91	それ以外	1.00	5.00	～	5.44	1.57
	100kN/㎡を超える			～					100kN/㎡を超える			～						
	それ以外			～					それ以外			～						
	100kN/㎡を超える			～					100kN/㎡を超える			～						
	それ以外			～					それ以外			～						
