



土砂災害防止に関する基礎調査(急傾斜地の崩壊)

表紙 概況、位置図

自然現象の種類	急傾斜地の崩壊
箇所番号	086B1002
箇所名	栃ヶ沢
所在地	岩手県岩手郡雫石町西安庭栃ヶ沢
調査機関	盛岡広域振興局土木部

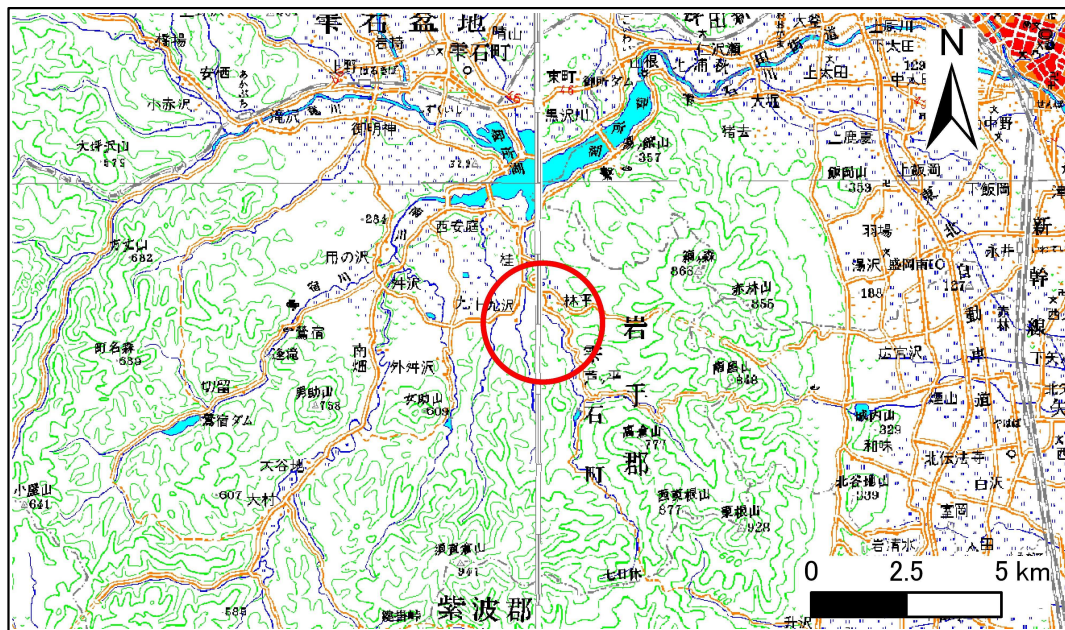


位置図(S=1:200,000)

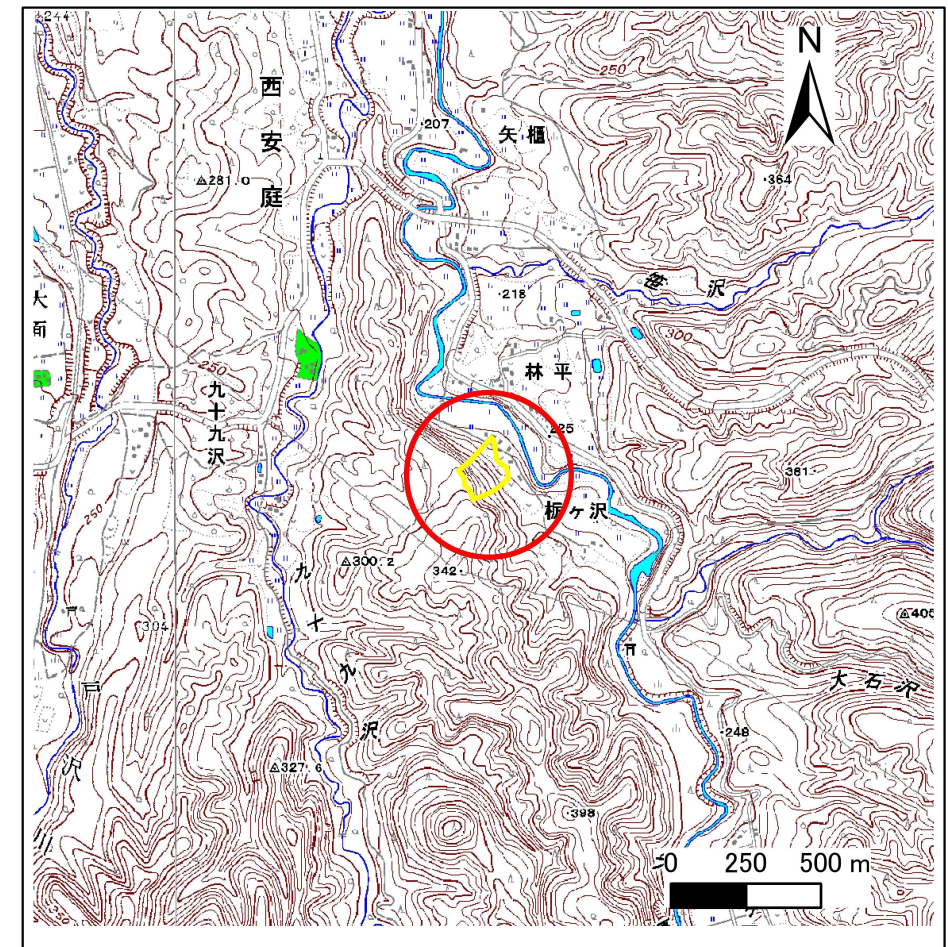

概況図(S=1:25,000)

急傾斜地の崩壊区域調書

様式3-1 危害のおそれのある土地、著しい危害のおそれのある土地の設定図

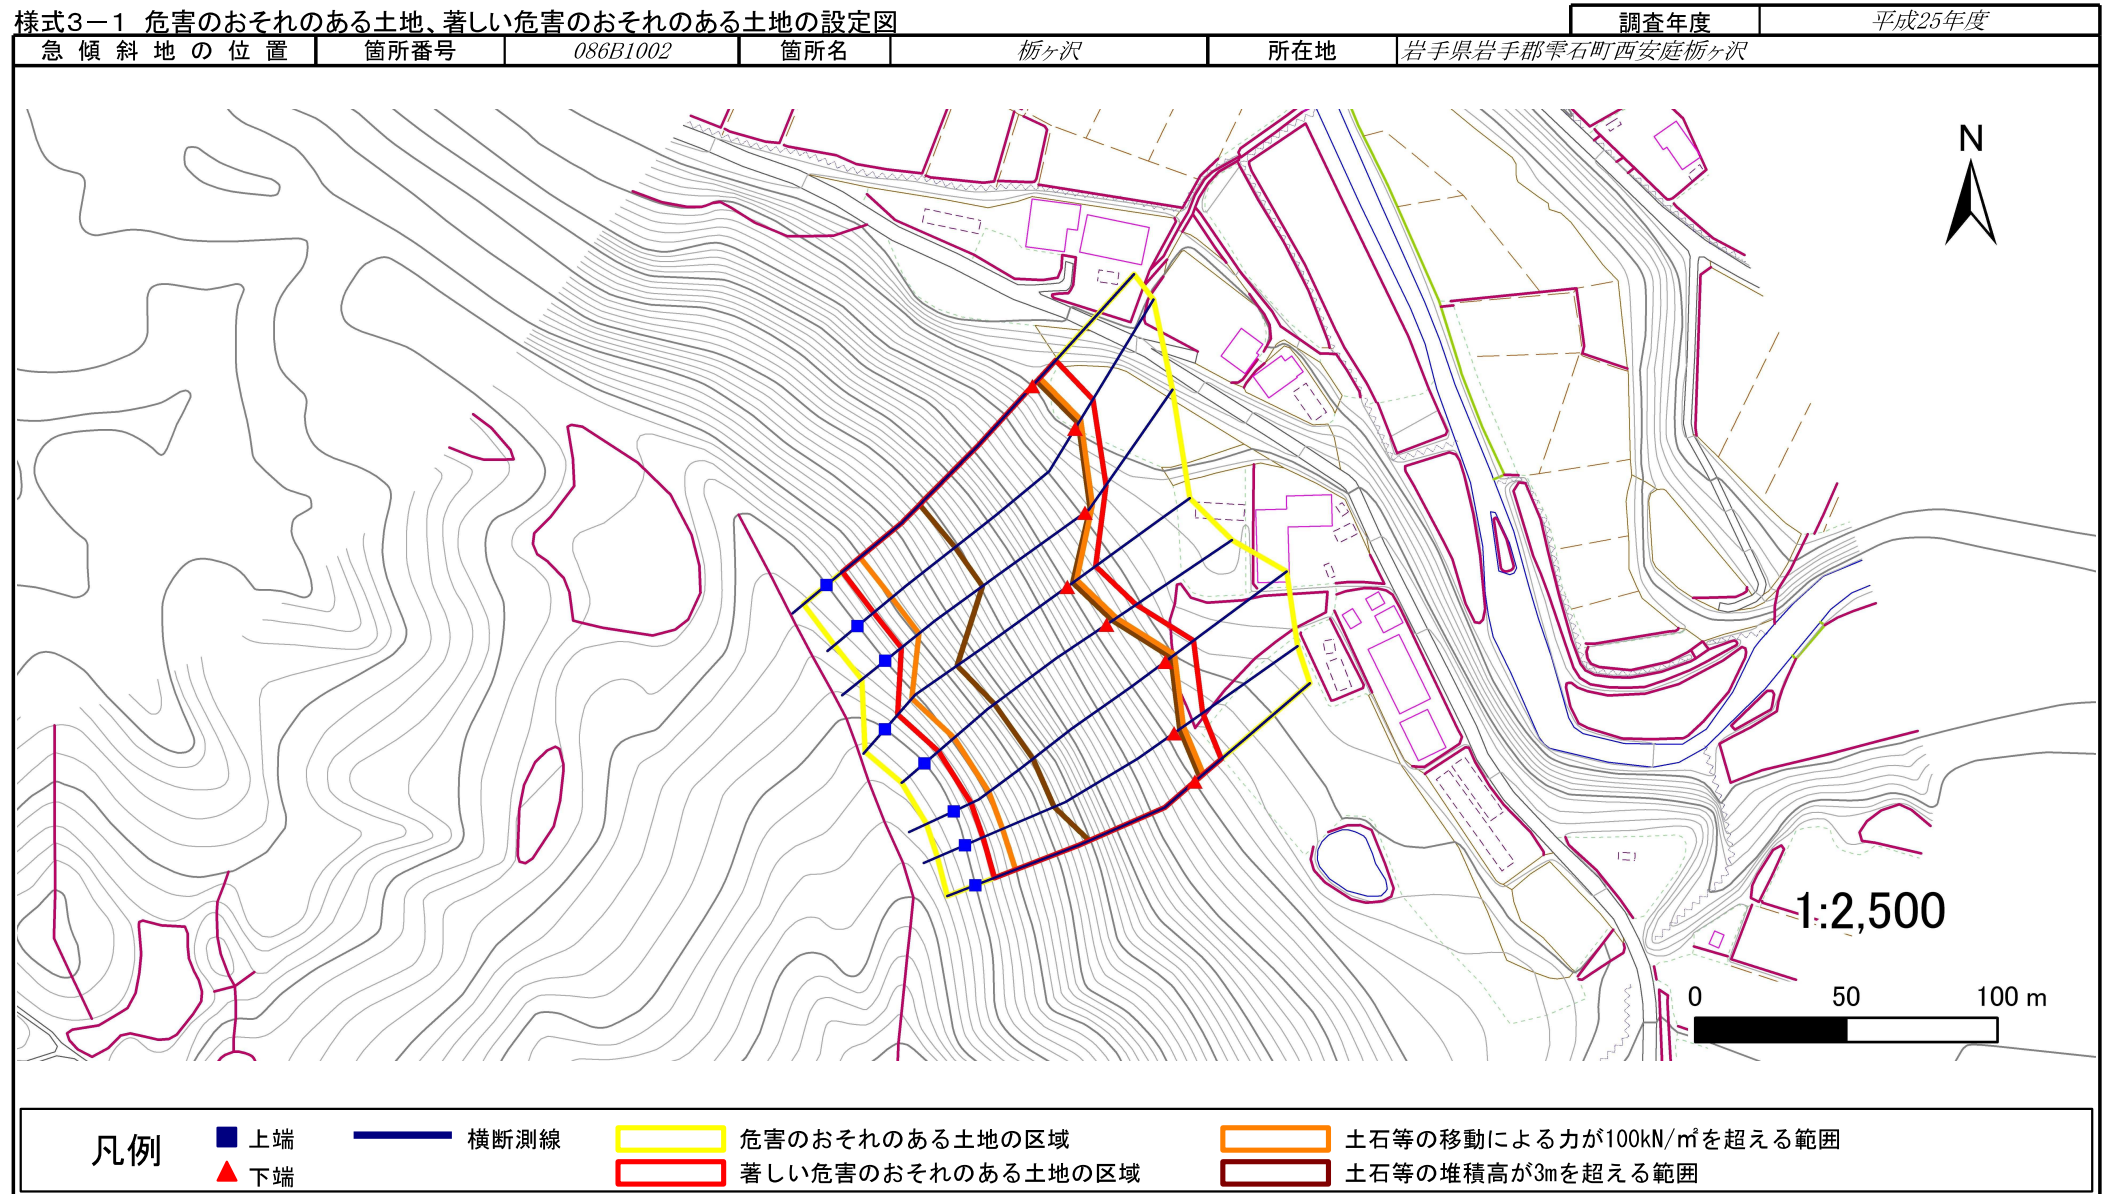

急傾斜地の崩壊区域調査

様式3-2 建築物に作用すると想定される衝撃に関する事項(1/1)

様式3ー2 建築物に作用すると想定される衝撃に関する事項(1/1)													調査年度		平成25年度		
急傾斜地の位置			箇所番号		086B1002		箇所名		栃ヶ沢			所在地		岩手県岩手郡雫石町西安庭栃ヶ沢			
横断 測線 番号	急傾斜地の下端に隣接する土地								急傾斜地内								
	土石等の移動の高さと力の大きさ				土石等の堆積高さとの大きさ				土石等の移動の高さと力の大きさ				土石等の堆積高さとの大きさ				
	区 分	高さ (m)	下端からの距離 (m)	力の大きさ (kN/㎡)	区 分	下端からの水平 距離(m)	高さ (m)	力の大きさ (kN/㎡)	区 分	高さ (m)	上端からの比高 (m)	力の大きさ (kN/㎡)	区 分	上端からの比高 (m)	高さ (m)	力の大きさ (kN/㎡)	
1	100kN/㎡を超える	1.00	0.00 ～ 3.66	159.20	3mを超える	0.00 ～ 2.16	3.97	20.09	100kN/㎡を超える	1.00	10.56 ～ 60.08	159.20	3mを超える	30.00 ～ 60.08	3.97	20.09	
	それ以外	1.00	3.66 ～ 11.44	100.00	それ以外	2.16 ～ 11.44	3.00	15.16	それ以外	1.00	5.00 ～ 10.56	100.00	それ以外	5.00 ～ 30.00	3.00	15.16	
2	100kN/㎡を超える	1.00	0.00 ～ 3.83	162.42	3mを超える	0.00 ～ 2.27	4.06	20.52	100kN/㎡を超える	1.00	10.53 ～ 61.43	162.42	3mを超える	25.00 ～ 61.43	4.06	20.52	
	それ以外	1.00	3.83 ～ 11.62	100.00	それ以外	2.27 ～ 11.62	3.00	15.16	それ以外	1.00	5.00 ～ 10.53	100.00	それ以外	5.00 ～ 25.00	3.00	15.16	
3	100kN/㎡を超える	1.00	0.00 ～ 3.89	163.42	3mを超える	0.00 ～ 2.30	4.08	20.64	100kN/㎡を超える	1.00	10.54 ～ 68.00	163.42	3mを超える	25.00 ～ 68.00	4.08	20.64	
	それ以外	1.00	3.89 ～ 11.67	100.00	それ以外	2.30 ～ 11.67	3.00	15.16	それ以外	1.00	5.00 ～ 10.54	100.00	それ以外	5.00 ～ 25.00	3.00	15.16	
4	100kN/㎡を超える	1.00	0.00 ～ 3.98	164.99	3mを超える	0.00 ～ 2.39	4.15	21.00	100kN/㎡を超える	1.00	10.60 ～ 62.50	164.99	3mを超える	25.00 ～ 62.50	4.15	21.00	
	それ以外	1.00	3.98 ～ 11.76	100.00	それ以外	2.39 ～ 11.76	3.00	15.16	それ以外	1.00	5.00 ～ 10.60	100.00	それ以外	5.00 ～ 25.00	3.00	15.16	
5	100kN/㎡を超える	1.00	0.00 ～ 3.83	162.30	3mを超える	0.00 ～ 2.27	4.06	20.51	100kN/㎡を超える	1.00	10.53 ～ 60.00	162.30	3mを超える	25.00 ～ 60.00	4.06	20.51	
	それ以外	1.00	3.83 ～ 11.61	100.00	それ以外	2.27 ～ 11.61	3.00	15.16	それ以外	1.00	5.00 ～ 10.53	100.00	それ以外	5.00 ～ 25.00	3.00	15.16	
6	100kN/㎡を超える	1.00	0.00 ～ 3.65	159.04	3mを超える	0.00 ～ 2.15	3.97	20.06	100kN/㎡を超える	1.00	10.56 ～ 60.95	159.04	3mを超える	30.00 ～ 60.95	3.97	20.06	
	それ以外	1.00	3.65 ～ 11.43	100.00	それ以外	2.15 ～ 11.43	3.00	15.16	それ以外	1.00	5.00 ～ 10.56	100.00	それ以外	5.00 ～ 30.00	3.00	15.16	
7	100kN/㎡を超える	1.00	0.00 ～ 3.57	157.62	3mを超える	0.00 ～ 2.10	3.93	19.87	100kN/㎡を超える	1.00	10.61 ～ 70.92	157.62	3mを超える	30.00 ～ 70.92	3.93	19.87	
	それ以外	1.00	3.57 ～ 11.35	100.00	それ以外	2.10 ～ 11.35	3.00	15.16	それ以外	1.00	5.00 ～ 10.61	100.00	それ以外	5.00 ～ 30.00	3.00	15.16	
8	100kN/㎡を超える	1.00	0.00 ～ 3.65	159.05	3mを超える	0.00 ～ 2.14	3.96	20.03	100kN/㎡を超える	1.00	10.57 ～ 70.00	159.05	3mを超える	30.00 ～ 70.00	3.96	20.03	
	それ以外	1.00	3.65 ～ 11.43	100.00	それ以外	2.14 ～ 11.43	3.00	15.16	それ以外	1.00	5.00 ～ 10.57	100.00	それ以外	5.00 ～ 30.00	3.00	15.16	
	100kN/㎡を超える		～		3mを超える	～			100kN/㎡を超える		～		3mを超える	～			
	それ以外		～		それ以外	～			それ以外		～		それ以外	～			
	100kN/㎡を超える		～		3mを超える	～			100kN/㎡を超える		～		3mを超える	～			
	それ以外		～		それ以外	～			それ以外		～		それ以外	～			
