



土砂災害防止に関する基礎調査(急傾斜地の崩壊)

表紙 概況、位置図

自然現象の種類	急傾斜地の崩壊
箇所番号	097B1002
箇所名	向山
所在地	岩手県岩手郡雫石町南畑向山
調査機関	盛岡広域振興局土木部

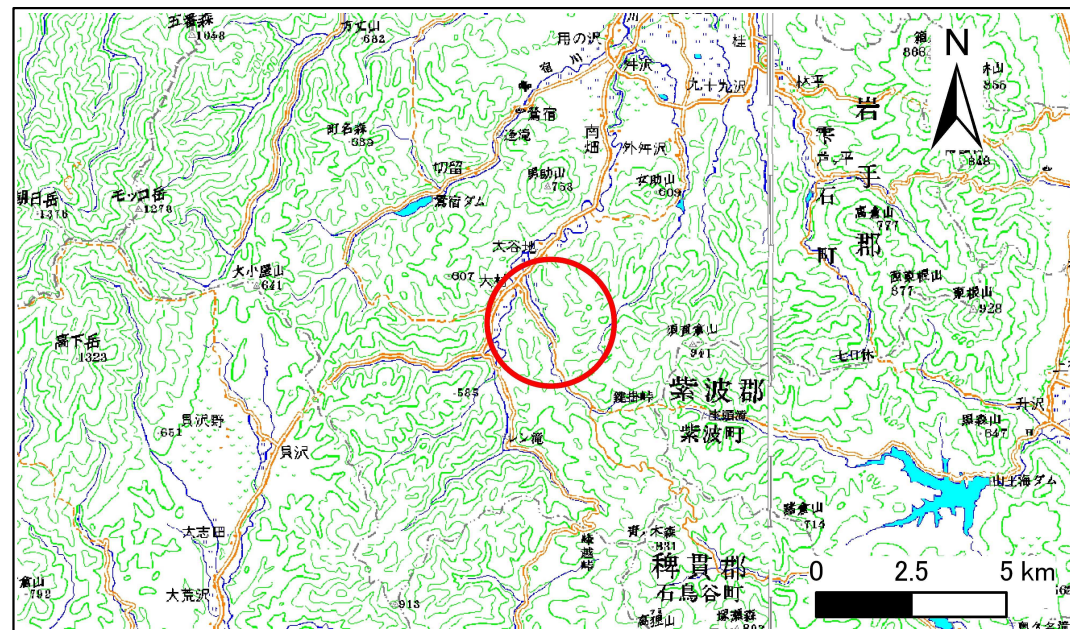

位置図 (S=1:200,000)

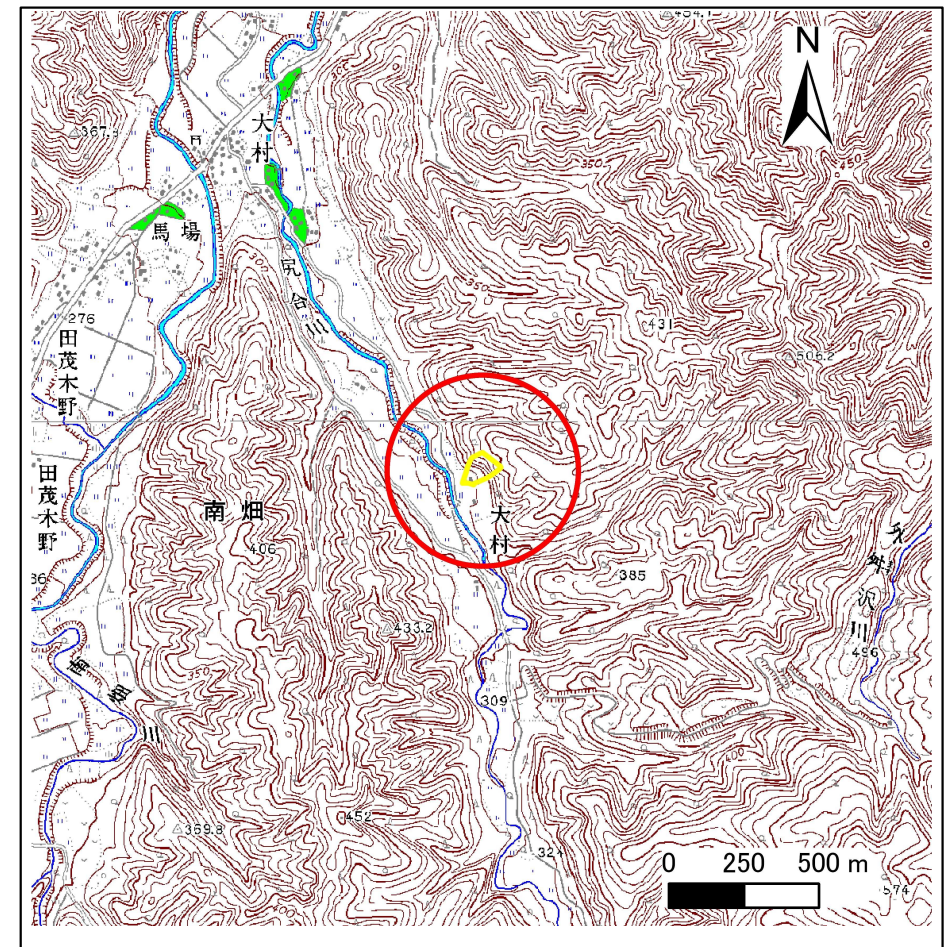

概況図 (S=1:25,000)

急傾斜地の崩壊区域調書

様式3-1 危害のおそれのある土地、著しい危害のおそれのある土地の設定図

調査年度

平成25年度

急傾斜地の位置

箇所番号


097B1002

箇所名

向山

所在地

岩手県岩手郡雫石町南畑向山

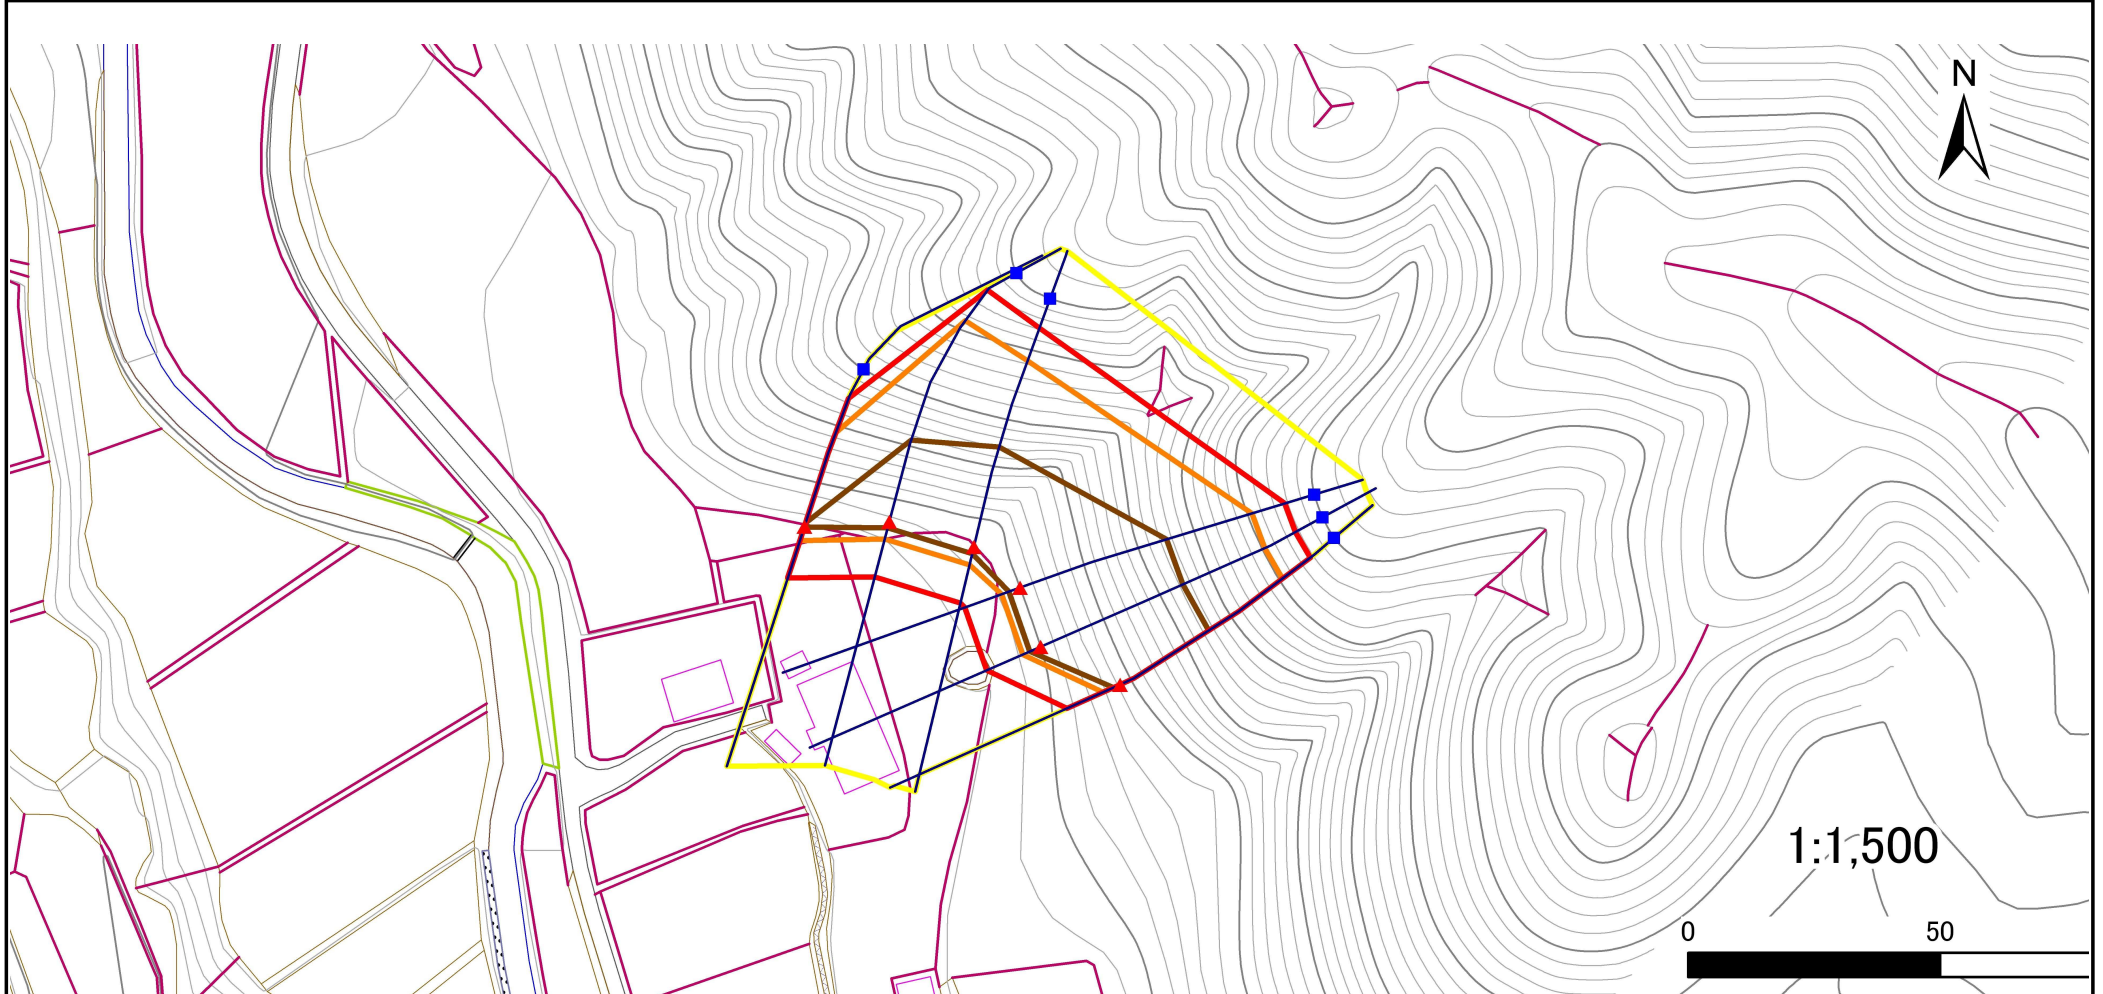

1:1,500

0 50

凡例

■ 上端
▲ 下端

— 横断測線

□ 危害のおそれのある土地の区域

□ 著しい危害のおそれのある土地の区域

□ 土石等の移動による力が100kN/m²を超える範囲

□ 土石等の堆積高が3mを超える範囲

急傾斜地の崩壊区域調査

様式3-2 建築物に作用すると想定される衝撃に関する事項(1/1)

様式3－2 建築物に作用すると想定される衝撃に関する事項(1/1)													調査年度		平成25年度			
急傾斜地の位置			箇所番号		097B1002			箇所名		向山			所在地		岩手県岩手郡雫石町南畑向山			
横断 測線 番号	急傾斜地の下端に隣接する土地								急傾斜地内									
	土石等の移動の高さと力の大きさ				土石等の堆積高さとの大きさ				土石等の移動の高さと力の大きさ				土石等の堆積高さとの大きさ					
	区 分	高さ (m)	下端からの距離 (m)	力の大きさ (kN/㎡)	区 分	下端からの水平 距離(m)	高さ (m)	力の大きさ (kN/㎡)	区 分	高さ (m)	上端からの比高 (m)	力の大きさ (kN/㎡)	区 分	上端からの比高 (m)	高さ (m)	力の大きさ (kN/㎡)		
1	100kN/㎡を超える	1.00	0.00 ～ 2.91	146.15	3mを超える	0.00 ～ 0.07	3.04	15.34	100kN/㎡を超える	1.00	10.53 ～ 25.58	146.15	3mを超える	25.00 ～ 25.58	3.04	15.34		
	それ以外	1.00	2.91 ～ 10.70	100.00	それ以外	0.07 ～ 10.70	3.00	15.16	それ以外	1.00	5.00 ～ 10.53	100.00	それ以外	5.00 ～ 25.00	3.00	15.16		
2	100kN/㎡を超える	1.00	0.00 ～ 3.51	156.61	3mを超える	0.00 ～ 1.26	3.60	18.18	100kN/㎡を超える	1.00	10.56 ～ 42.46	156.61	3mを超える	30.00 ～ 42.46	3.60	18.18		
	それ以外	1.00	3.51 ～ 11.29	100.00	それ以外	1.26 ～ 11.29	3.00	15.16	それ以外	1.00	5.00 ～ 10.56	100.00	それ以外	5.00 ～ 30.00	3.00	15.16		
3	100kN/㎡を超える	1.00	0.00 ～ 3.71	160.21	3mを超える	0.00 ～ 1.43	3.72	18.78	100kN/㎡を超える	1.00	10.55 ～ 41.35	160.21	3mを超える	25.00 ～ 41.35	3.72	18.78		
	それ以外	1.00	3.71 ～ 11.50	100.00	それ以外	1.43 ～ 11.50	3.00	15.16	それ以外	1.00	5.00 ～ 10.55	100.00	それ以外	5.00 ～ 25.00	3.00	15.16		
4	100kN/㎡を超える	1.00	0.00 ～ 3.88	163.17	3mを超える	0.00 ～ 2.37	4.13	20.90	100kN/㎡を超える	1.00	10.58 ～ 50.00	163.17	3mを超える	25.00 ～ 50.00	4.13	20.90		
	それ以外	1.00	3.88 ～ 11.66	100.00	それ以外	2.37 ～ 11.66	3.00	15.16	それ以外	1.00	5.00 ～ 10.58	100.00	それ以外	5.00 ～ 25.00	3.00	15.16		
5	100kN/㎡を超える	1.00	0.00 ～ 3.86	162.97	3mを超える	0.00 ～ 2.35	4.12	20.85	100kN/㎡を超える	1.00	10.57 ～ 50.00	162.97	3mを超える	25.00 ～ 50.00	4.12	20.85		
	それ以外	1.00	3.86 ～ 11.65	100.00	それ以外	2.35 ～ 11.65	3.00	15.16	それ以外	1.00	5.00 ～ 10.57	100.00	それ以外	5.00 ～ 25.00	3.00	15.16		
6	100kN/㎡を超える	1.00	0.00 ～ 3.73	160.59	3mを超える	0.00 ～ 1.45	3.73	18.84	100kN/㎡を超える	1.00	10.56 ～ 41.67	160.59	3mを超える	25.00 ～ 41.67	3.73	18.84		
	それ以外	1.00	3.73 ～ 11.52	100.00	それ以外	1.45 ～ 11.52	3.00	15.16	それ以外	1.00	5.00 ～ 10.56	100.00	それ以外	5.00 ～ 25.00	3.00	15.16		
	100kN/㎡を超える		～		3mを超える	～			100kN/㎡を超える		～		3mを超える	～				
	それ以外		～		それ以外	～			それ以外		～		それ以外	～				
	100kN/㎡を超える		～		3mを超える	～			100kN/㎡を超える		～		3mを超える	～				
	それ以外		～		それ以外	～			それ以外		～		それ以外	～				
