



土砂災害防止に関する基礎調査(急傾斜地の崩壊)

表紙 概況、位置図

自然現象の種類	急傾斜地の崩壊
箇所番号	305AN008-2
箇所名	大石渡B
所在地	滝沢市大石渡
調査機関	岩手県盛岡広域振興局土木部

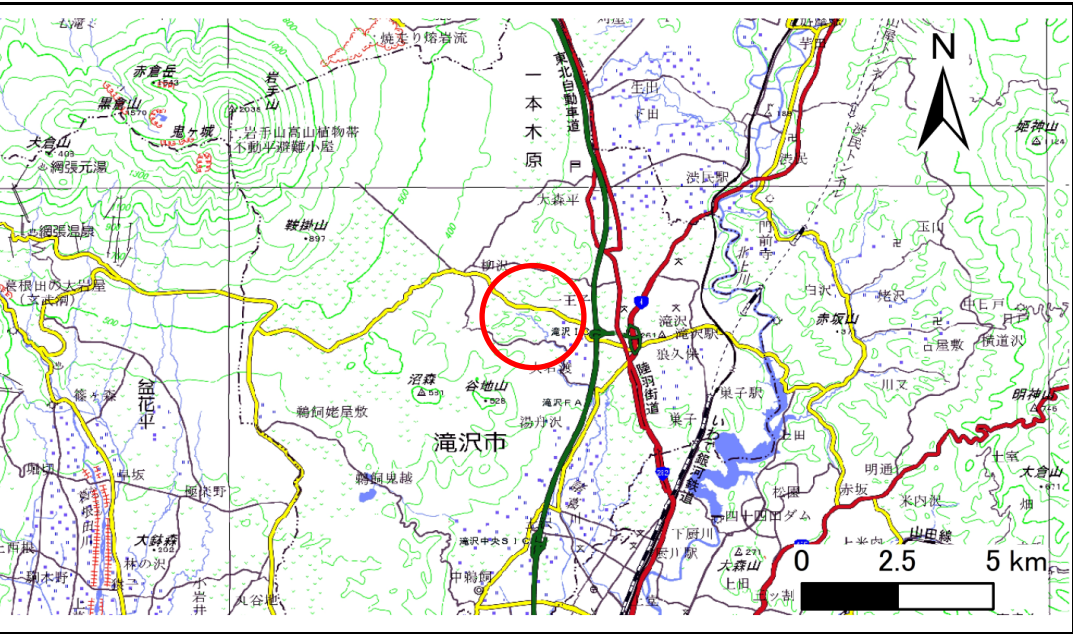

概況図(S=1:200,000)

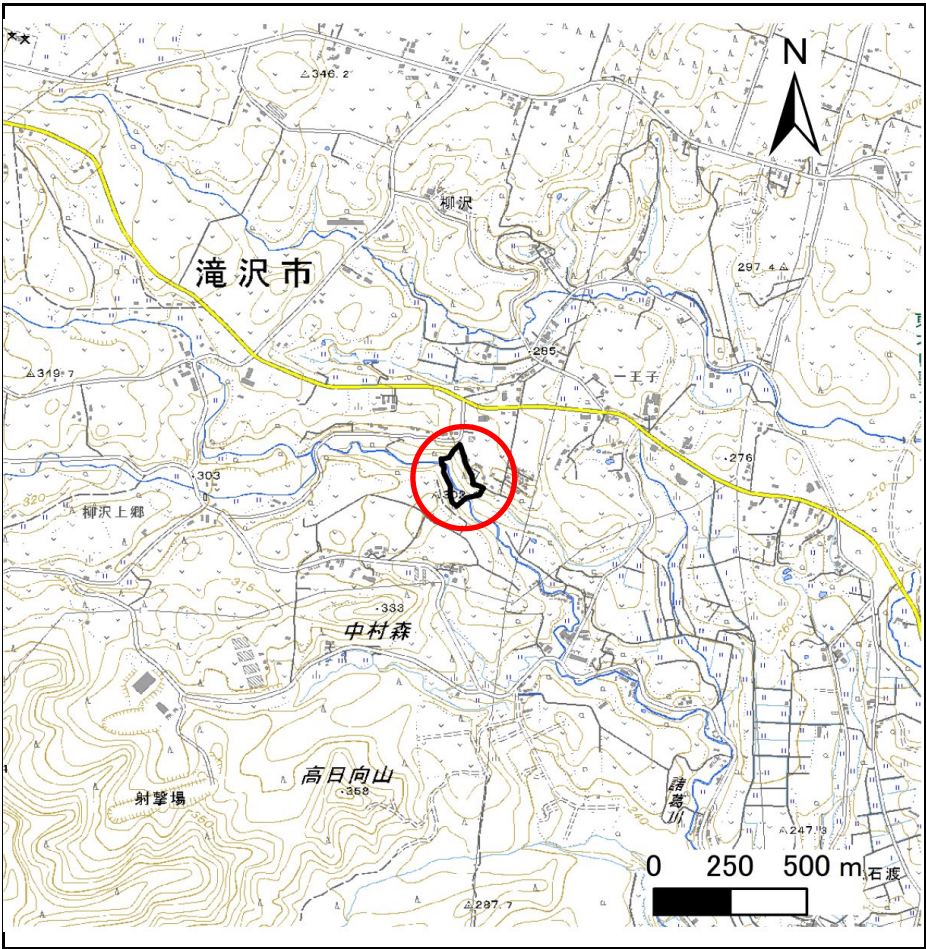

位置図(S=1:25,000)

国土地理院の電子地形図200000『盛岡』『秋田』及び電子地形図25000『鷹高』『渋民』を掲載


急傾斜地の崩壊区域調査

様式3-1 危害のおそれのある土地、著しい危害のおそれのある土地の設定図

調査年度

令和5年度

急傾斜地の位置 箇所番号 3054N008-2 箇所名 大石渡B 所在地 滝沢市大石渡

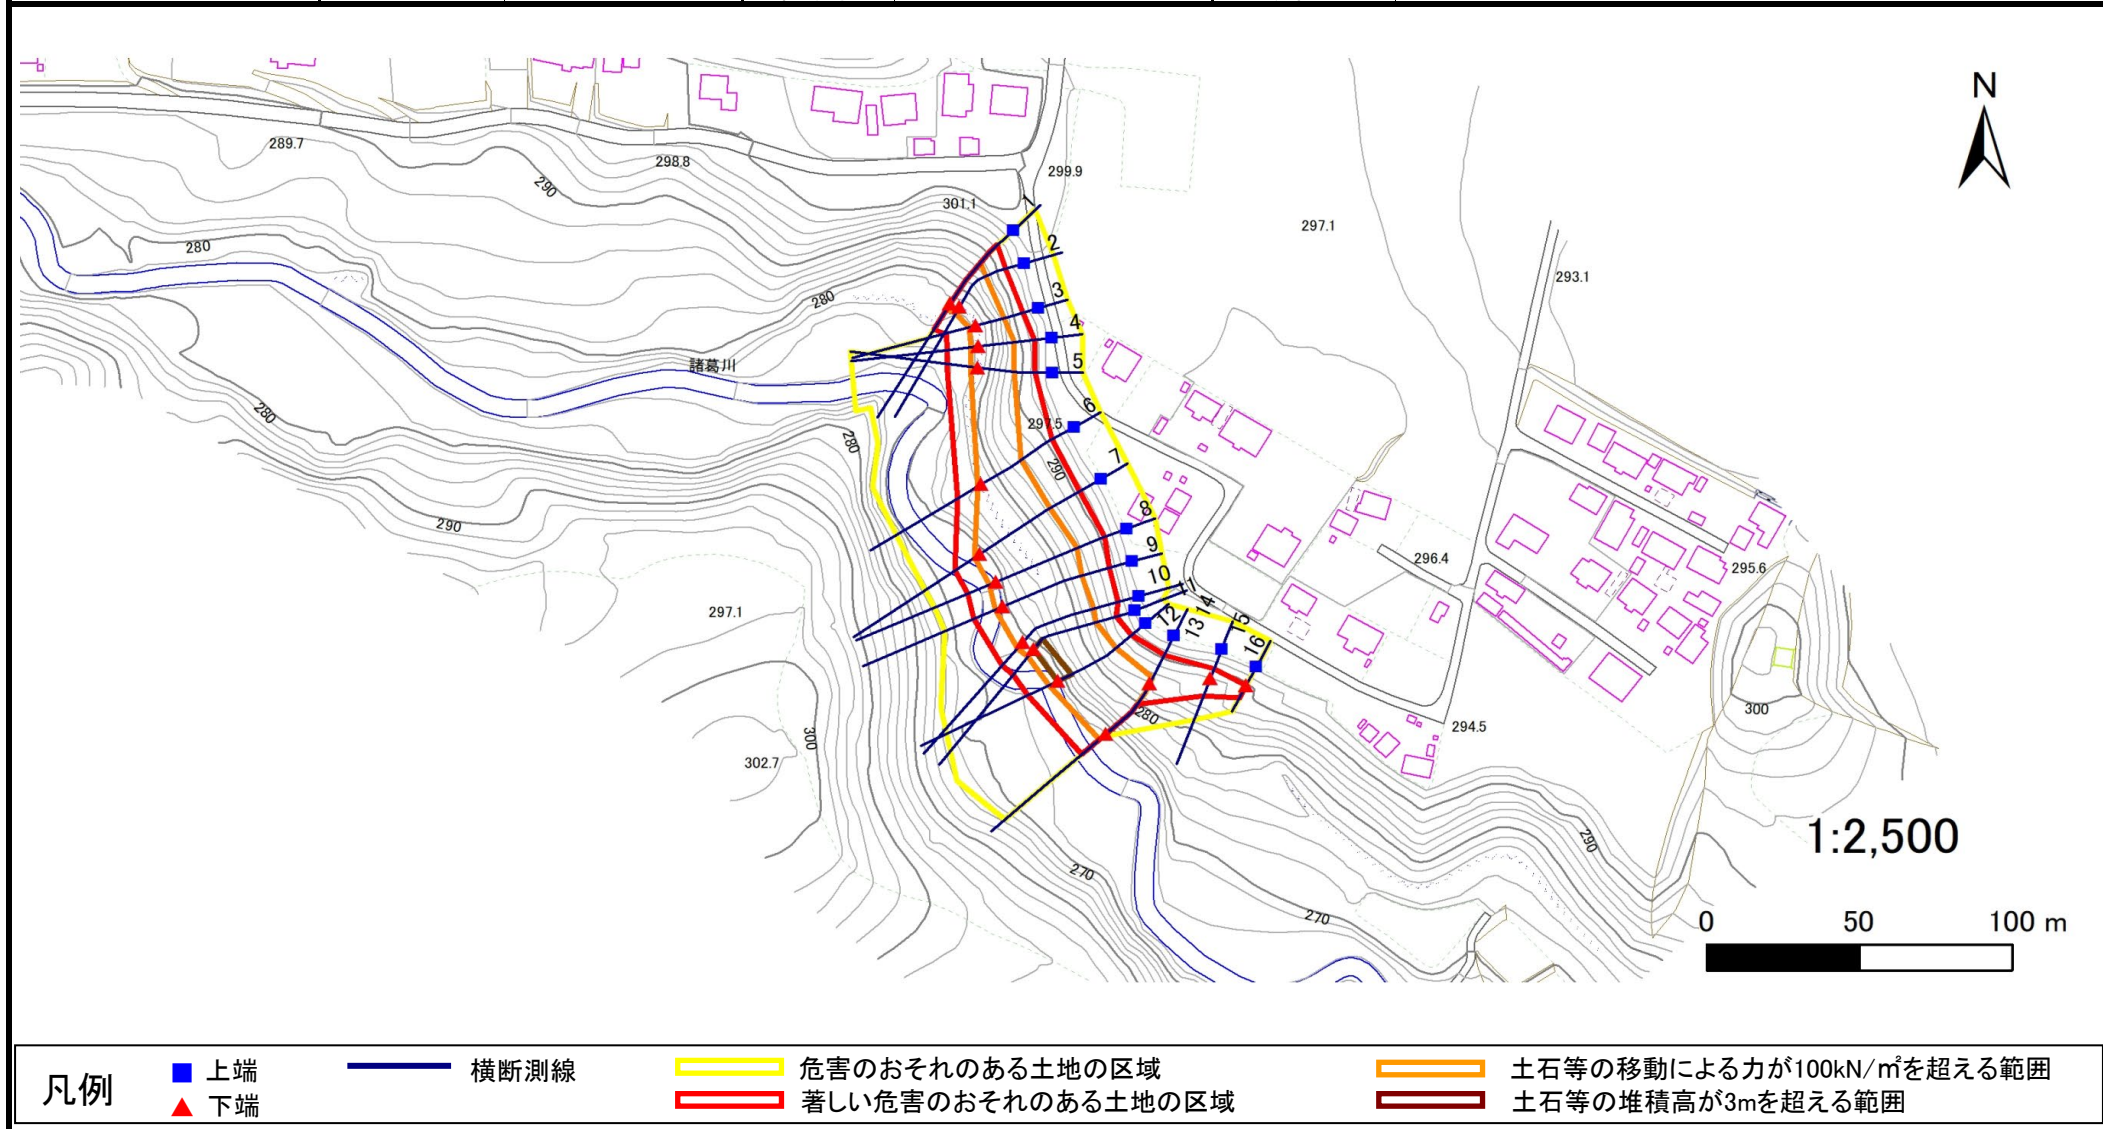

急傾斜地の崩壊区域調査

様式3-2 建築物に作用すると想定される衝撃に関する事項(1/2)

調査年度

令和5年度

急傾斜地の位置		箇所番号			305AN008-2			箇所名		大石渡B		所在地		滝沢市大石渡				
横断 測線 番号	急傾斜地の下端に隣接する土地									急傾斜地内								
	土石等の移動の高さと力の大きさ					土石等の堆積高さと力の大きさ				土石等の移動の高さと力の大きさ				土石等の堆積高さと力の大きさ				
	区 分	高さ (m)	下端からの距離 (m)	力の大きさ (kN/㎡)	区 分	下端からの水平 距離(m)	高さ (m)	力の大きさ (kN/㎡)	区 分	高さ (m)	上端からの比高 (m)	力の大きさ (kN/㎡)	区 分	上端からの比高 (m)	高さ (m)	力の大きさ (kN/㎡)		
1	100kN/㎡を超える	1.00	0.00 ~ 2.40	137.47	3mを超える	— ~ —	—	—	100kN/㎡を超える	1.00	10.74 ~ 22.75	137.47	3mを超える	— ~ —	—	—		
	それ以外	1.00	2.40 ~ 10.18	100.00	それ以外	0.00 ~ 10.18	2.59	13.10	それ以外	1.00	5.00 ~ 10.74	100.00	それ以外	5.00 ~ 22.75	2.59	13.10		
2	100kN/㎡を超える	1.00	0.00 ~ 2.53	139.71	3mを超える	— ~ —	—	—	100kN/㎡を超える	1.00	10.53 ~ 21.49	139.71	3mを超える	— ~ —	—	—		
	それ以外	1.00	2.53 ~ 10.32	100.00	それ以外	0.00 ~ 10.32	2.73	13.78	それ以外	1.00	5.00 ~ 10.53	100.00	それ以外	5.00 ~ 21.49	2.73	13.78		
3	100kN/㎡を超える	1.00	0.00 ~ 2.27	135.30	3mを超える	— ~ —	—	—	100kN/㎡を超える	1.00	11.50 ~ 20.90	135.30	3mを超える	— ~ —	—	—		
	それ以外	1.00	2.27 ~ 10.05	100.00	それ以外	0.00 ~ 10.05	3.00	15.16	それ以外	1.00	5.00 ~ 11.50	100.00	それ以外	5.00 ~ 20.90	3.00	15.16		
4	100kN/㎡を超える	1.00	0.00 ~ 2.49	138.95	3mを超える	— ~ —	—	—	100kN/㎡を超える	1.00	10.75 ~ 20.97	138.95	3mを超える	— ~ —	—	—		
	それ以外	1.00	2.49 ~ 10.27	100.00	それ以外	0.00 ~ 10.27	2.84	14.37	それ以外	1.00	5.00 ~ 10.75	100.00	それ以外	5.00 ~ 20.97	2.84	14.37		
5	100kN/㎡を超える	1.00	0.00 ~ 2.51	139.33	3mを超える	— ~ —	—	—	100kN/㎡を超える	1.00	10.72 ~ 21.10	139.33	3mを超える	— ~ —	—	—		
	それ以外	1.00	2.51 ~ 10.29	100.00	それ以外	0.00 ~ 10.29	2.83	14.33	それ以外	1.00	5.00 ~ 10.72	100.00	それ以外	5.00 ~ 21.10	2.83	14.33		
6	100kN/㎡を超える	1.00	0.00 ~ 1.49	122.66	3mを超える	— ~ —	—	—	100kN/㎡を超える	1.00	12.22 ~ 21.40	122.66	3mを超える	— ~ —	—	—		
	それ以外	1.00	1.49 ~ 9.27	100.00	それ以外	0.00 ~ 9.27	2.42	12.22	それ以外	1.00	5.00 ~ 12.22	100.00	それ以外	5.00 ~ 21.40	2.42	12.22		
7	100kN/㎡を超える	1.00	0.00 ~ 2.10	132.53	3mを超える	— ~ —	—	—	100kN/㎡を超える	1.00	11.88 ~ 28.75	132.53	3mを超える	— ~ —	—	—		
	それ以外	1.00	2.10 ~ 9.88	100.00	それ以外	0.00 ~ 9.88	2.75	13.90	それ以外	1.00	5.00 ~ 11.88	100.00	それ以外	5.00 ~ 28.75	2.75	13.90		
8	100kN/㎡を超える	1.00	0.00 ~ 2.48	138.84	3mを超える	— ~ —	—	—	100kN/㎡を超える	1.00	11.27 ~ 29.73	138.84	3mを超える	— ~ —	—	—		
	それ以外	1.00	2.48 ~ 10.26	100.00	それ以外	0.00 ~ 10.26	2.82	14.23	それ以外	1.00	5.00 ~ 11.27	100.00	それ以外	5.00 ~ 29.73	2.82	14.23		
9	100kN/㎡を超える	1.00	0.00 ~ 2.53	139.66	3mを超える	— ~ —	—	—	100kN/㎡を超える	1.00	11.17 ~ 29.33	139.66	3mを超える	— ~ —	—	—		
	それ以外	1.00	2.53 ~ 10.31	100.00	それ以外	0.00 ~ 10.31	2.83	14.30	それ以外	1.00	5.00 ~ 11.17	100.00	それ以外	5.00 ~ 29.33	2.83	14.30		
10	100kN/㎡を超える	1.00	0.00 ~ 2.86	145.30	3mを超える	— ~ —	—	—	100kN/㎡を超える	1.00	10.74 ~ 29.17	145.30	3mを超える	— ~ —	—	—		
	それ以外	1.00	2.86 ~ 10.65	100.00	それ以外	0.00 ~ 10.65	2.92	14.75	それ以外	1.00	5.00 ~ 10.74	100.00	それ以外	5.00 ~ 29.17	2.92	14.75		
11	100kN/㎡を超える	1.00	0.00 ~ 3.19	151.03	3mを超える	0.00 ~ 0.14	3.07	15.54	100kN/㎡を超える	1.00	10.53 ~ 28.64	151.03	3mを超える	25.00 ~ 28.64	3.07	15.54		
	それ以外	1.00	3.19 ~ 10.98	100.00	それ以外	0.14 ~ 10.98	3.00	15.16	それ以外	1.00	5.00 ~ 10.53	100.00	それ以外	5.00 ~ 25.00	3.00	15.16		
12	100kN/㎡を超える	1.00	0.00 ~ 3.30	152.86	3mを超える	0.00 ~ 0.27	3.15	15.93	100kN/㎡を超える	1.00	10.63 ~ 29.15	152.86	3mを超える	25.00 ~ 29.15	3.15	15.93		
	それ以外	1.00	3.30 ~ 11.08	100.00	それ以外	0.27 ~ 11.08	3.00	15.16	それ以外	1.00	5.00 ~ 10.63	100.00	それ以外	5.00 ~ 25.00	3.00	15.16		
13	100kN/㎡を超える	1.00	0.00 ~ 2.70	142.51	3mを超える	— ~ —	—	—	100kN/㎡を超える	1.00	10.84 ~ 27.87	142.51	3mを超える	— ~ —	—	—		
	それ以外	1.00	2.70 ~ 10.48	100.00	それ以外	0.00 ~ 10.48	2.89	14.61	それ以外	1.00	5.00 ~ 10.84	100.00	それ以外	5.00 ~ 27.87	2.89	14.61		
14	100kN/㎡を超える	1.00	0.00 ~ 0.36	105.35	3mを超える	— ~ —	—	—	100kN/㎡を超える	1.00	10.98 ~ 12.11	105.35	3mを超える	— ~ —	—	—		
	それ以外	1.00	0.36 ~ 8.15	100.00	それ以外	0.00 ~ 8.15	2.05	10.37	それ以外	1.00	5.00 ~ 10.98	100.00	それ以外	5.00 ~ 12.11	2.05	10.37		
15	100kN/㎡を超える	—	— ~ —	—	3mを超える	— ~ —	—	—	100kN/㎡を超える	—	— ~ —	—	3mを超える	— ~ —	—	—		
	それ以外	1.00	0.00 ~ 6.35	79.86	それ以外	0.00 ~ 0.00	1.69	8.56	それ以外	1.00	5.00 ~ 7.50	79.86	それ以外	5.00 ~ 7.50	1.69	8.56		

岩手県

急傾斜地の崩壊区域調査

様式3-2 建築物に作用すると想定される衝撃に関する事項(2/2)

調査年度

令和5年度

急傾斜地の位置		箇所番号		305AN008-2		箇所名		大石渡B		所在地		滝沢市大石渡				
横断 測線 番号	急傾斜地の下端に隣接する土地								急傾斜地内							
	土石等の移動の高さと力の大きさ				土石等の堆積高さと力の大きさ				土石等の移動の高さと力の大きさ				土石等の堆積高さと力の大きさ			
	区 分	高さ (m)	下端からの距離 (m)	力の大きさ (kN/㎡)	区 分	下端からの水平 距離(m)	高さ (m)	力の大きさ (kN/㎡)	区 分	高さ (m)	上端からの比高 (m)	力の大きさ (kN/㎡)	区 分	上端からの比高 (m)	高さ (m)	力の大きさ (kN/㎡)
16	100kN/㎡を超える	—	— ~ —	—	3mを超える	— ~ —	—	—	100kN/㎡を超える	—	— ~ —	—	3mを超える	— ~ —	—	—
	それ以外	1.00	0.00 ~ 4.77	59.46	それ以外	0.00 ~ 0.00	1.70	8.61	それ以外	1.00	5.00 ~ 5.00	59.46	それ以外	5.00 ~ 5.00	1.70	8.61
	100kN/㎡を超える		~		3mを超える	~			100kN/㎡を超える		~		3mを超える	~		
	それ以外		~		それ以外	~			それ以外		~		それ以外	~		
	100kN/㎡を超える		~		3mを超える	~			100kN/㎡を超える		~		3mを超える	~		
	それ以外		~		それ以外	~			それ以外		~		それ以外	~		
