

土砂災害防止に関する基礎調査(急傾斜地の崩壊)


表紙 概況、位置図

自然現象の種類	急傾斜地の崩壊
箇所番号	305AN051-1
箇所名	大沢箸木平
所在地	滝沢市大沢箸木平
調査機関	岩手県盛岡広域振興局土木部



位置図(S=1:200,000)

国土地理院の電子地形図200000『盛岡』『秋田』及び電子地形図25000『小岩井農場』

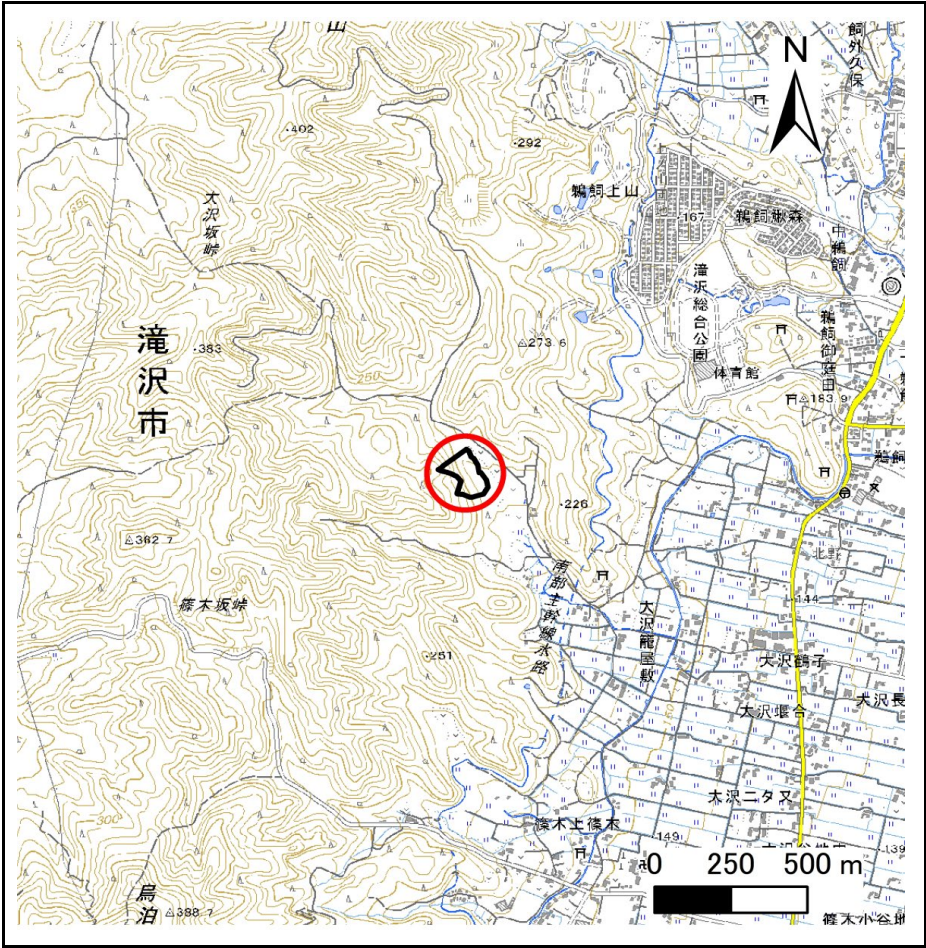


概況図(S=1:25,000)

急傾斜地の崩壊区域調査

様式3-1 危害のおそれのある土地、著しい危害のおそれのある土地の設定図

調査年度	令和5年度
木平	

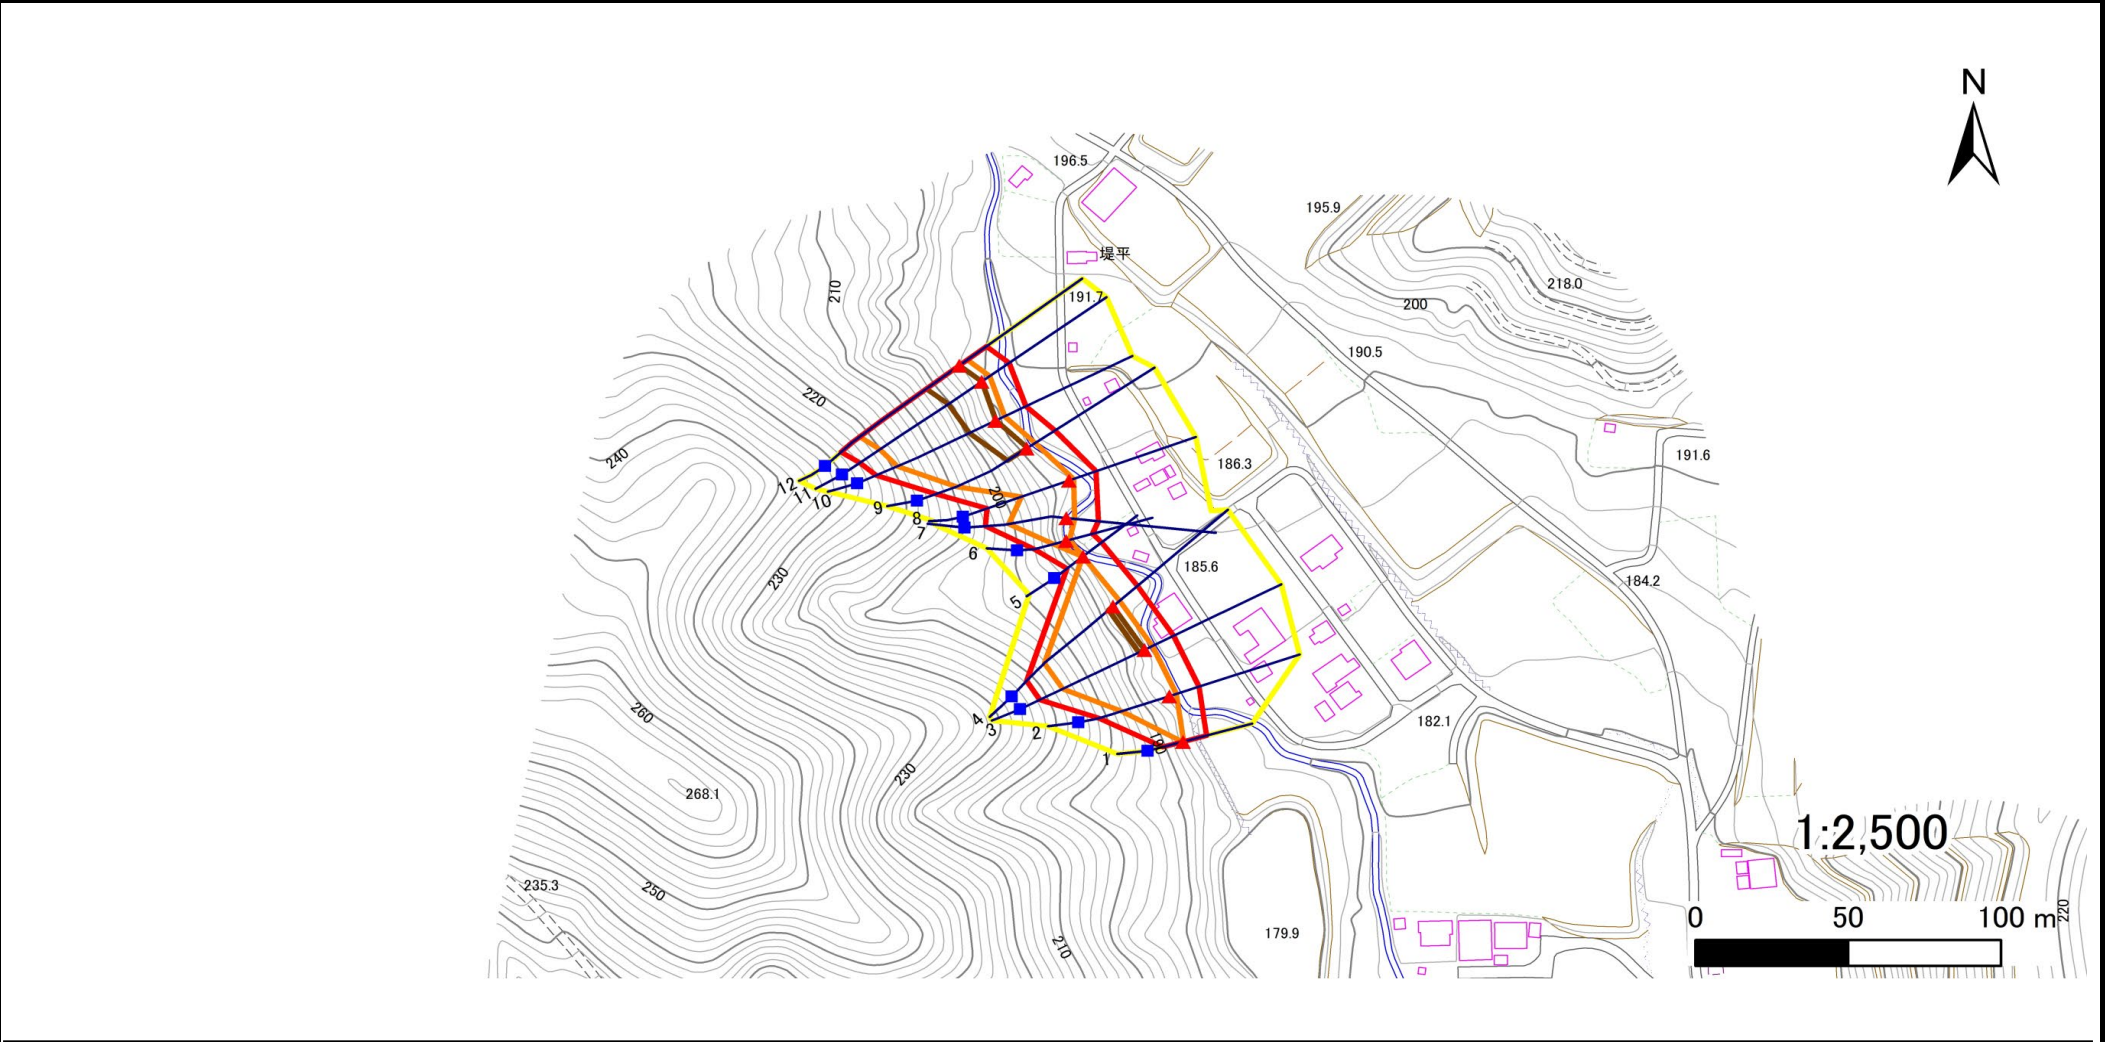

凡例	■ 上端	— 横断測線	▭ 危害のおそれのある土地の区域	▭ 土石等の移動による力が100kN/m ² を超える範囲
	▲ 下端		▭ 著しい危害のおそれのある土地の区域	▭ 土石等の堆積高が3mを超える範囲

急傾斜地の崩壊区域調査

様式3-2 建築物に作用すると想定される衝撃に関する事項(1/1)

調査年度	令和5年度
------	-------

急傾斜地の位置		箇所番号		305AN051-1		箇所名		大沢箸木平		所在地		滝沢市大沢箸木平				
横断 測線 番号	急傾斜地の下端に隣接する土地								急傾斜地内							
	土石等の移動の高さと力の大きさ				土石等の堆積高さと力の大きさ				土石等の移動の高さと力の大きさ				土石等の堆積高さと力の大きさ			
	区 分	高さ (m)	下端からの距離 (m)	力の大きさ (kN/㎡)	区 分	下端からの水平 距離(m)	高さ (m)	力の大きさ (kN/㎡)	区 分	高さ (m)	上端からの比高 (m)	力の大きさ (kN/㎡)	区 分	上端からの比高 (m)	高さ (m)	力の大きさ (kN/㎡)
1	100kN/㎡を超える	1.00	0.00 ~ 0.10	101.50	3mを超える	— ~ —	—	—	100kN/㎡を超える	1.00	11.38 ~ 11.66	101.50	3mを超える	— ~ —	—	—
	それ以外	1.00	0.10 ~ 7.89	100.00	それ以外	0.00 ~ 7.89	2.40	12.15	それ以外	1.00	5.00 ~ 11.38	100.00	それ以外	5.00 ~ 11.66	2.40	12.15
2	100kN/㎡を超える	1.00	0.00 ~ 2.48	138.84	3mを超える	— ~ —	—	—	100kN/㎡を超える	1.00	10.61 ~ 22.46	138.84	3mを超える	— ~ —	—	—
	それ以外	1.00	2.48 ~ 10.26	100.00	それ以外	0.00 ~ 10.26	2.63	13.30	それ以外	1.00	5.00 ~ 10.61	100.00	それ以外	5.00 ~ 22.46	2.63	13.30
3	100kN/㎡を超える	1.00	0.00 ~ 2.93	146.41	3mを超える	0.00 ~ 0.02	3.01	15.21	100kN/㎡を超える	1.00	10.77 ~ 31.38	146.41	3mを超える	30.00 ~ 31.38	3.01	15.21
	それ以外	1.00	2.93 ~ 10.71	100.00	それ以外	0.02 ~ 10.71	3.00	15.16	それ以外	1.00	5.00 ~ 10.77	100.00	それ以外	5.00 ~ 30.00	3.00	15.16
4	100kN/㎡を超える	1.00	0.00 ~ 2.93	146.44	3mを超える	0.00 ~ 0.03	3.01	15.22	100kN/㎡を超える	1.00	10.77 ~ 31.26	146.44	3mを超える	30.00 ~ 31.26	3.01	15.22
	それ以外	1.00	2.93 ~ 10.71	100.00	それ以外	0.03 ~ 10.71	3.00	15.16	それ以外	1.00	5.00 ~ 10.77	100.00	それ以外	5.00 ~ 30.00	3.00	15.16
5	100kN/㎡を超える	1.00	0.00 ~ 0.03	100.39	3mを超える	— ~ —	—	—	100kN/㎡を超える	1.00	11.24 ~ 11.31	100.39	3mを超える	— ~ —	—	—
	それ以外	1.00	0.03 ~ 7.81	100.00	それ以外	0.00 ~ 7.81	2.39	12.06	それ以外	1.00	5.00 ~ 11.24	100.00	それ以外	5.00 ~ 11.31	2.39	12.06
6	100kN/㎡を超える	1.00	0.00 ~ 1.21	118.33	3mを超える	— ~ —	—	—	100kN/㎡を超える	1.00	10.87 ~ 14.66	118.33	3mを超える	— ~ —	—	—
	それ以外	1.00	1.21 ~ 9.00	100.00	それ以外	0.00 ~ 9.00	2.32	11.74	それ以外	1.00	5.00 ~ 10.87	100.00	それ以外	5.00 ~ 14.66	2.32	11.74
7	100kN/㎡を超える	1.00	0.00 ~ 2.71	142.71	3mを超える	— ~ —	—	—	100kN/㎡を超える	1.00	10.59 ~ 24.55	142.71	3mを超える	— ~ —	—	—
	それ以外	1.00	2.71 ~ 10.49	100.00	それ以外	0.00 ~ 10.49	2.64	13.36	それ以外	1.00	5.00 ~ 10.59	100.00	それ以外	5.00 ~ 24.55	2.64	13.36
8	100kN/㎡を超える	1.00	0.00 ~ 1.58	124.16	3mを超える	— ~ —	—	—	100kN/㎡を超える	1.00	12.12 ~ 22.00	124.16	3mを超える	— ~ —	—	—
	それ以外	1.00	1.58 ~ 9.37	100.00	それ以外	0.00 ~ 9.37	2.43	12.26	それ以外	1.00	5.00 ~ 12.12	100.00	それ以外	5.00 ~ 22.00	2.43	12.26
9	100kN/㎡を超える	1.00	0.00 ~ 3.25	152.09	3mを超える	0.00 ~ 0.28	3.14	15.89	100kN/㎡を超える	1.00	10.53 ~ 30.80	152.09	3mを超える	25.00 ~ 30.80	3.14	15.89
	それ以外	1.00	3.25 ~ 11.04	100.00	それ以外	0.28 ~ 11.04	3.00	15.16	それ以外	1.00	5.00 ~ 10.53	100.00	それ以外	5.00 ~ 25.00	3.00	15.16
10	100kN/㎡を超える	1.00	0.00 ~ 3.39	154.51	3mを超える	0.00 ~ 0.20	3.10	15.68	100kN/㎡を超える	1.00	10.56 ~ 37.01	154.51	3mを超える	30.00 ~ 37.01	3.10	15.68
	それ以外	1.00	3.39 ~ 11.18	100.00	それ以外	0.20 ~ 11.18	3.00	15.16	それ以外	1.00	5.00 ~ 10.56	100.00	それ以外	5.00 ~ 30.00	3.00	15.16
11	100kN/㎡を超える	1.00	0.00 ~ 3.27	152.46	3mを超える	0.00 ~ 0.09	3.04	15.39	100kN/㎡を超える	1.00	10.67 ~ 39.41	152.46	3mを超える	30.00 ~ 39.41	3.04	15.39
	それ以外	1.00	3.27 ~ 11.06	100.00	それ以外	0.09 ~ 11.06	3.00	15.16	それ以外	1.00	5.00 ~ 10.67	100.00	それ以外	5.00 ~ 30.00	3.00	15.16
12	100kN/㎡を超える	1.00	0.00 ~ 3.28	152.62	3mを超える	0.00 ~ 0.09	3.05	15.40	100kN/㎡を超える	1.00	10.66 ~ 39.53	152.62	3mを超える	30.00 ~ 39.53	3.05	15.40
	それ以外	1.00	3.28 ~ 11.07	100.00	それ以外	0.09 ~ 11.07	3.00	15.16	それ以外	1.00	5.00 ~ 10.66	100.00	それ以外	5.00 ~ 30.00	3.00	15.16
	100kN/㎡を超える		~		3mを超える	~			100kN/㎡を超える		~		3mを超える	~		
	それ以外		~		それ以外	~			それ以外		~		それ以外	~		
	100kN/㎡を超える		~		3mを超える	~			100kN/㎡を超える		~		3mを超える	~		
	それ以外		~		それ以外	~			それ以外		~		それ以外	~		
	100kN/㎡を超える		~		3mを超える	~			100kN/㎡を超える		~		3mを超える	~		
	それ以外		~		それ以外	~			それ以外		~		それ以外	~		