

土砂災害防止に関する基礎調査(急傾斜地の崩壊)

表紙 概況、位置図

自然現象の種類	急傾斜地の崩壊
箇所番号	305AN051-2
箇所名	大沢箸木平A
所在地	滝沢市大沢箸木平
調査機関	岩手県盛岡広域振興局土木部



位置図(S=1:200,000)



概況図(S=1:25,000)


国土地理院の電子地形図20000『盛岡』『秋田』及び電子地形図25000『小岩井農場』『姥屋敷』を掲載

急傾斜地の崩壊区域調査

様式3-1 危害のおそれのある土地、著しい危害のおそれのある土地の設定図

調査年度	令和5年度
------	-------

急傾斜地の位置	箇所番号	305AN051-2	箇所名	大沢箸木平A	所在地	滝沢市大沢箸木平
---------	------	------------	-----	--------	-----	----------

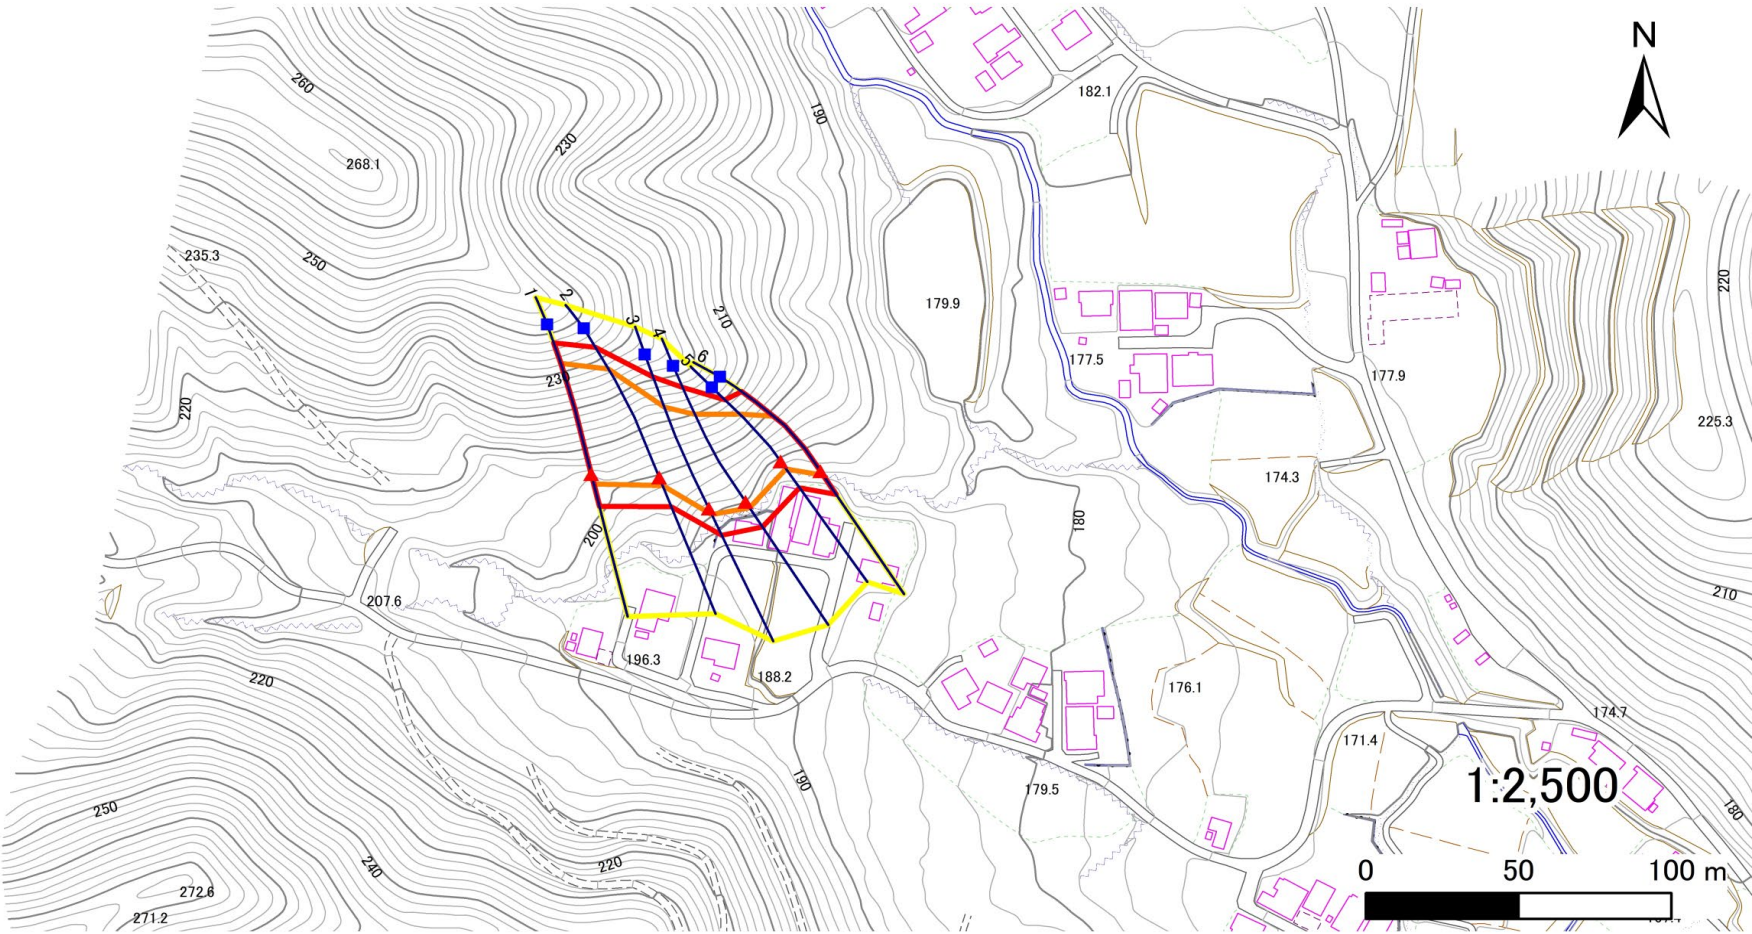

凡例	■ 上端	— 横断測線	■ 危害のおそれのある土地の区域	■ 土石等の移動による力が100kN/m ² を超える範囲
	▲ 下端		■ 著しい危害のおそれのある土地の区域	■ 土石等の堆積高が3mを超える範囲

急傾斜地の崩壊区域調査

様式3-2 建築物に作用すると想定される衝撃に関する事項(1/1)

調査年度

令和5年度

急傾斜地の位置		箇所番号		305AN051-2		箇所名		大沢箸木平A		所在地		滝沢市大沢箸木平				
横断 測線 番号	急傾斜地の下端に隣接する土地								急傾斜地内							
	土石等の移動の高さと力の大きさ				土石等の堆積高さと力の大きさ				土石等の移動の高さと力の大きさ				土石等の堆積高さと力の大きさ			
	区 分	高さ (m)	下端からの距離 (m)	力の大きさ (kN/㎡)	区 分	下端からの水平 距離(m)	高さ (m)	力の大きさ (kN/㎡)	区 分	高さ (m)	上端からの比高 (m)	力の大きさ (kN/㎡)	区 分	上端からの比高 (m)	高さ (m)	力の大きさ (kN/㎡)
1	100kN/㎡を超える	1.00	0.00 ~ 3.52	156.78	3mを超える	0.00 ~ 0.24	3.12	15.79	100kN/㎡を超える	1.00	10.54 ~ 39.97	156.78	3mを超える	25.00 ~ 39.97	3.12	15.79
	それ以外	1.00	3.52 ~ 11.30	100.00	それ以外	0.24 ~ 11.30	3.00	15.16	それ以外	1.00	5.00 ~ 10.54	100.00	それ以外	5.00 ~ 25.00	3.00	15.16
2	100kN/㎡を超える	1.00	0.00 ~ 3.06	148.74	3mを超える	— ~ —	—	—	100kN/㎡を超える	1.00	10.85 ~ 38.42	148.74	3mを超える	— ~ —	—	—
	それ以外	1.00	3.06 ~ 10.85	100.00	それ以外	0.00 ~ 10.85	2.99	15.12	それ以外	1.00	5.00 ~ 10.85	100.00	それ以外	5.00 ~ 38.42	2.99	15.12
3	100kN/㎡を超える	1.00	0.00 ~ 2.39	137.40	3mを超える	— ~ —	—	—	100kN/㎡を超える	1.00	11.67 ~ 34.76	137.40	3mを超える	— ~ —	—	—
	それ以外	1.00	2.39 ~ 10.18	100.00	それ以外	0.00 ~ 10.18	2.87	14.49	それ以外	1.00	5.00 ~ 11.67	100.00	それ以外	5.00 ~ 34.76	2.87	14.49
4	100kN/㎡を超える	1.00	0.00 ~ 2.53	139.73	3mを超える	— ~ —	—	—	100kN/㎡を超える	1.00	11.36 ~ 33.00	139.73	3mを超える	— ~ —	—	—
	それ以外	1.00	2.53 ~ 10.32	100.00	それ以外	0.00 ~ 10.32	2.90	14.67	それ以外	1.00	5.00 ~ 11.36	100.00	それ以外	5.00 ~ 33.00	2.90	14.67
5	100kN/㎡を超える	1.00	0.00 ~ 3.21	151.33	3mを超える	0.00 ~ 0.25	3.14	15.88	100kN/㎡を超える	1.00	10.61 ~ 27.97	151.33	3mを超える	25.00 ~ 27.97	3.14	15.88
	それ以外	1.00	3.21 ~ 10.99	100.00	それ以外	0.25 ~ 10.99	3.00	15.16	それ以外	1.00	5.00 ~ 10.61	100.00	それ以外	5.00 ~ 25.00	3.00	15.16
6	100kN/㎡を超える	1.00	0.00 ~ 1.67	125.55	3mを超える	— ~ —	—	—	100kN/㎡を超える	1.00	12.69 ~ 26.78	125.55	3mを超える	— ~ —	—	—
	それ以外	1.00	1.67 ~ 9.45	100.00	それ以外	0.00 ~ 9.45	2.69	13.61	それ以外	1.00	5.00 ~ 12.69	100.00	それ以外	5.00 ~ 26.78	2.69	13.61
	100kN/㎡を超える		~		3mを超える	~			100kN/㎡を超える		~		3mを超える	~		
	それ以外		~		それ以外	~			それ以外		~		それ以外	~		
	100kN/㎡を超える		~		3mを超える	~			100kN/㎡を超える		~		3mを超える	~		
	それ以外		~		それ以外	~			それ以外		~		それ以外	~		
