


土砂災害防止に関する基礎調査(急傾斜地の崩壊)

表紙 概況、位置図

自然現象の種類	急傾斜地の崩壊
箇所番号	305BN001
箇所名	柳沢
所在地	滝沢市柳沢
調査機関	岩手県盛岡広域振興局土木部

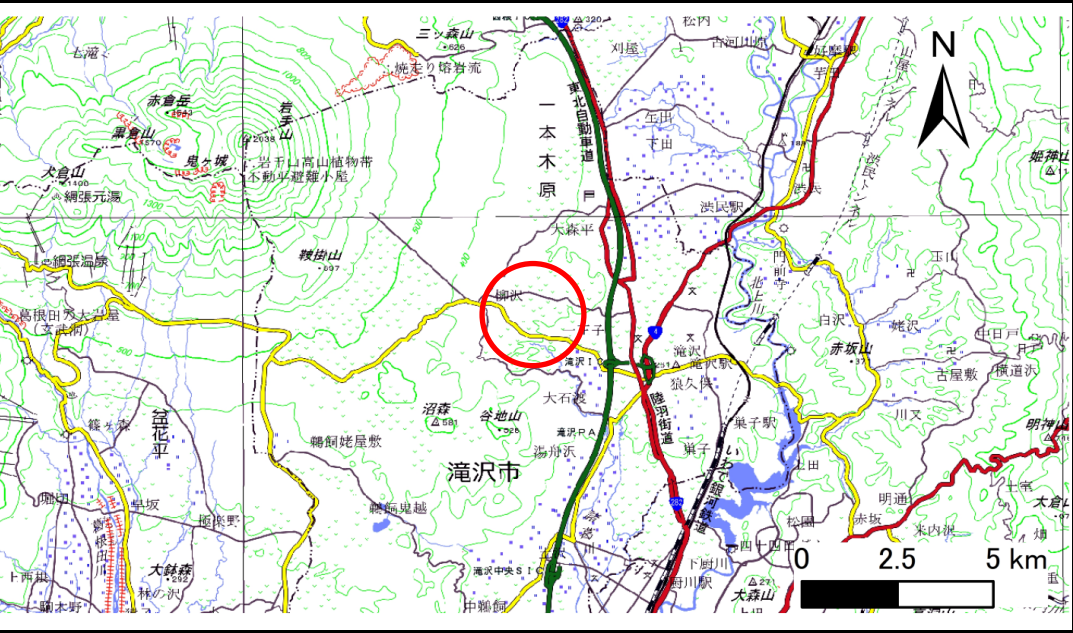

概況図(S=1:200,000)

国土地理院の電子地形図200000『盛岡』『秋田』及び電子地形図25000『小岩井農場』『鷹高』を掲載



位置図(S=1:25,000)


急傾斜地の崩壊区域調査

様式3-1 危害のおそれのある土地、著しい危害のおそれのある土地の設定図


調査年度

令和5年度

急傾斜地の位置 箇所番号 305BN001 箇所名 柳沢 所在地 滝沢市柳沢

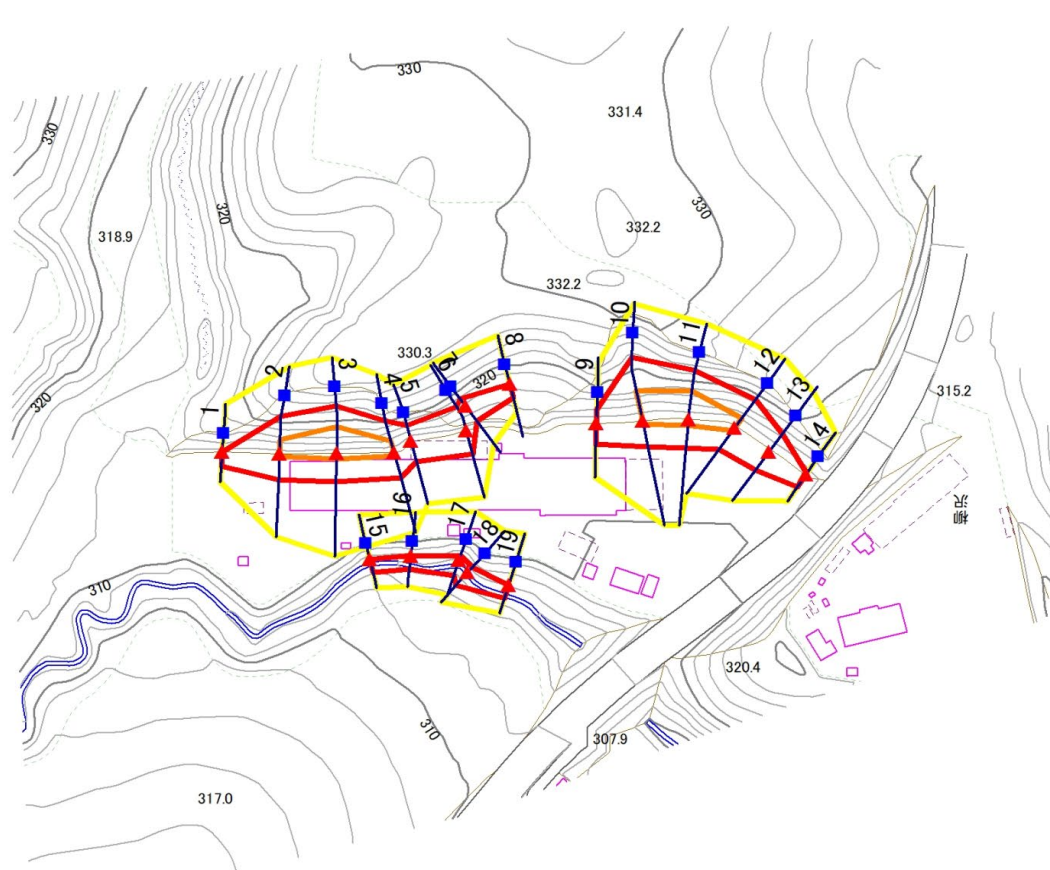

1:2,500

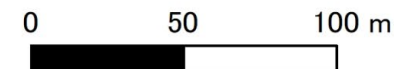

凡例

■ 上端
▲ 下端

— 横断測線

— 危害のおそれのある土地の区域
— 著しい危害のおそれのある土地の区域

— 土石等の移動による力が 100kN/m^2 を超える範囲
— 土石等の堆積高が 3m を超える範囲


急傾斜地の崩壊区域調査

様式3-1 危害のおそれのある土地、著しい危害のおそれのある土地の設定図(1/3)

調査年度

令和5年度

急傾斜地の位置 箇所番号 305BN001 箇所名 柳沢 所在地 滝沢市柳沢

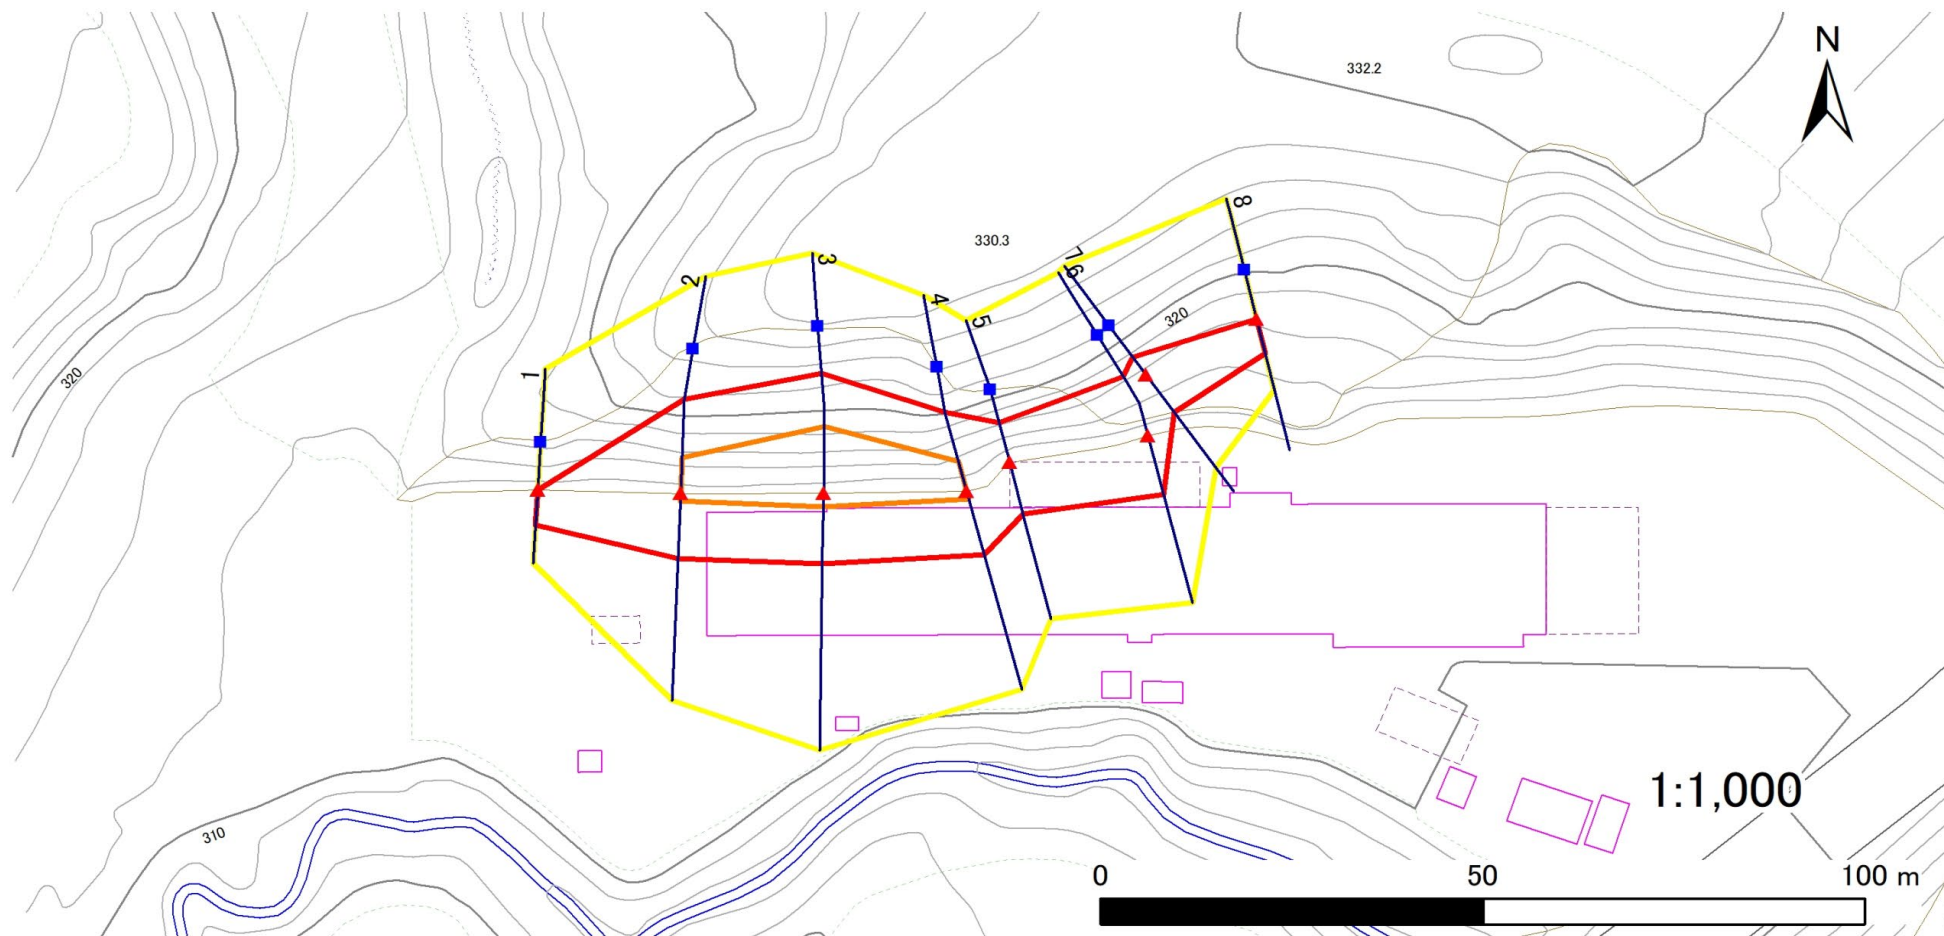

凡例

■ 上端
▲ 下端

— 横断測線

— 危害のおそれのある土地の区域

— 著しい危害のおそれのある土地の区域

— 土石等の移動による力が100kN/m²を超える範囲

— 土石等の堆積高が3mを超える範囲


急傾斜地の崩壊区域調査

様式3-1 危害のおそれのある土地、著しい危害のおそれのある土地の設定図(2/3)

調査年度

令和5年度

急傾斜地の位置 箇所番号 305BN001 箇所名 柳沢 所在地 滝沢市柳沢

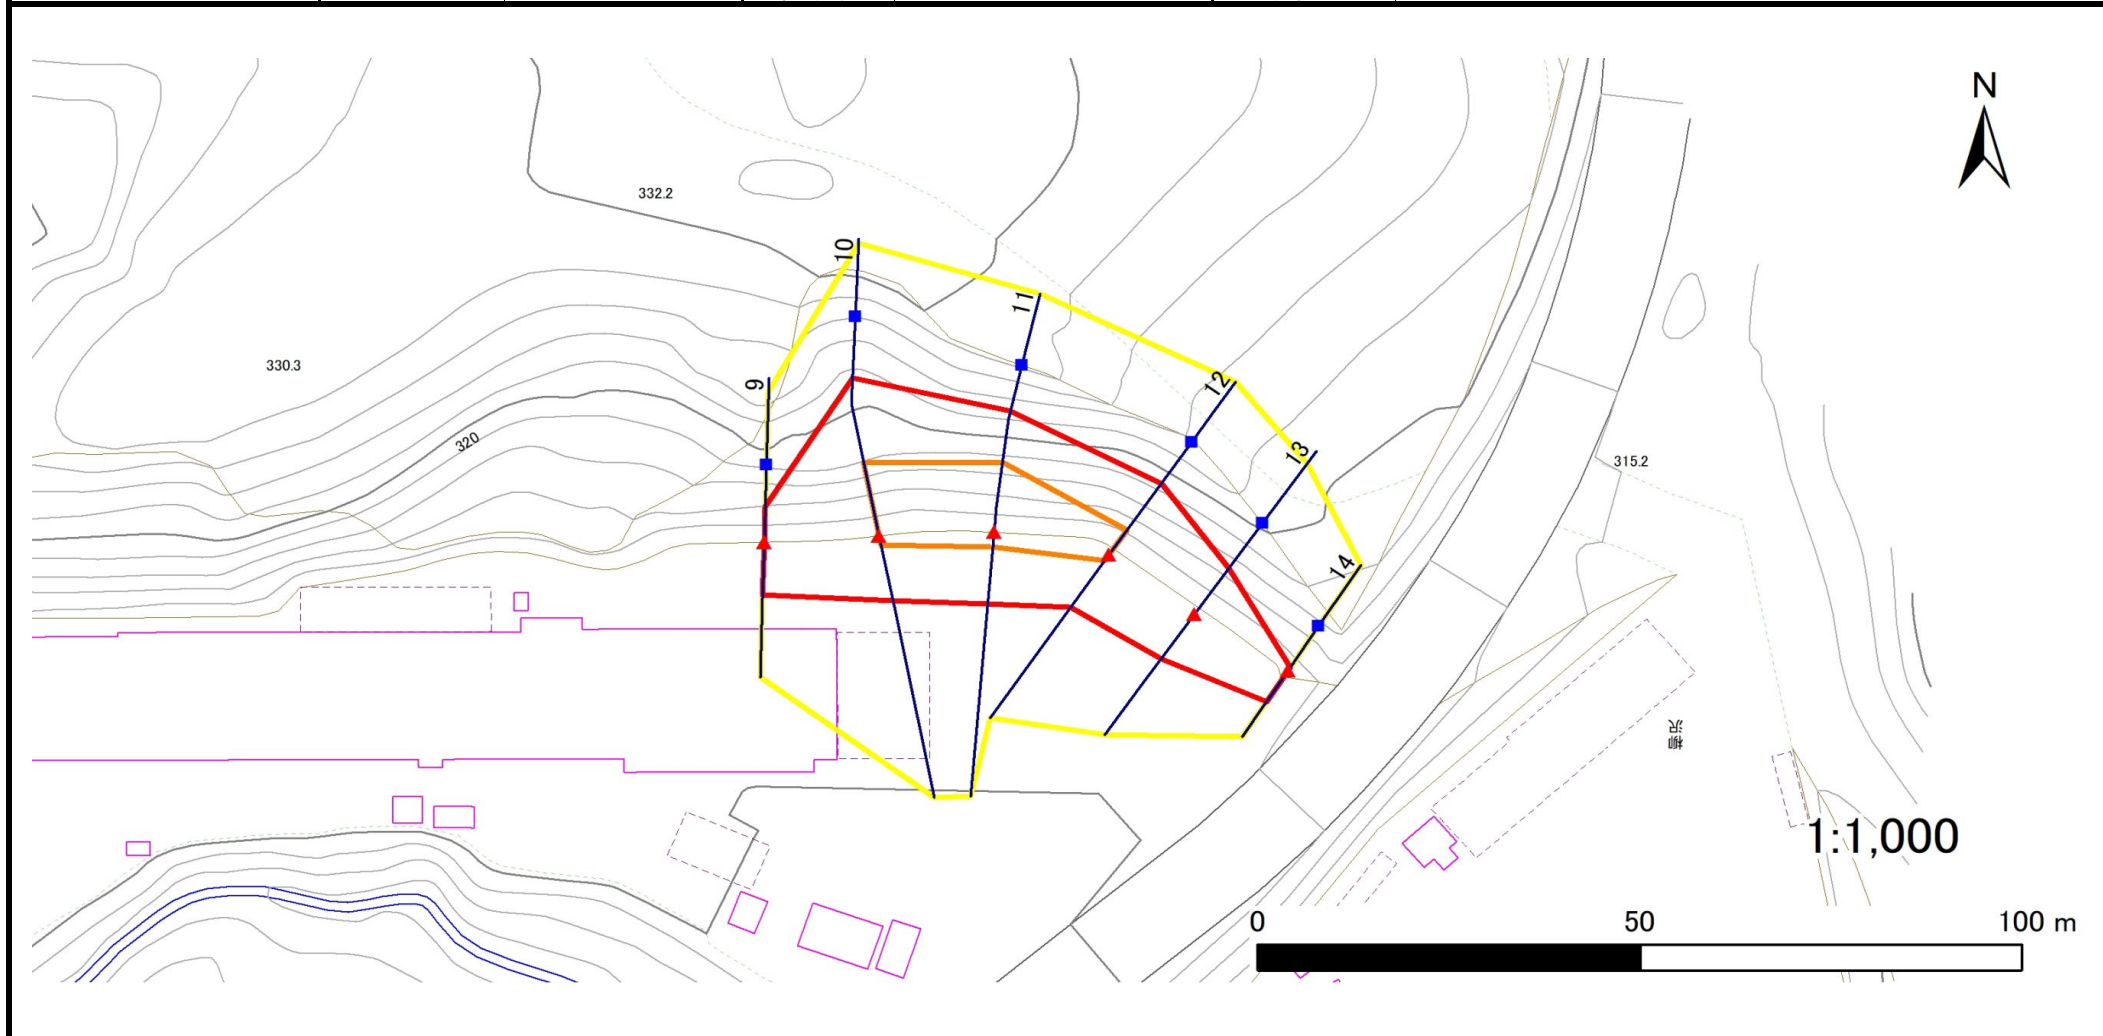

凡例

■ 上端
▲ 下端

— 横断測線

— 危害のおそれのある土地の区域

— 著しい危害のおそれのある土地の区域

— 土石等の移動による力が100kN/m²を超える範囲

— 土石等の堆積高が3mを超える範囲


急傾斜地の崩壊区域調査

様式3-1 危害のおそれのある土地、著しい危害のおそれのある土地の設定図(3/3)

調査年度

令和5年度

急傾斜地の位置 箇所番号 305BN001 箇所名 柳沢 所在地 滝沢市柳沢

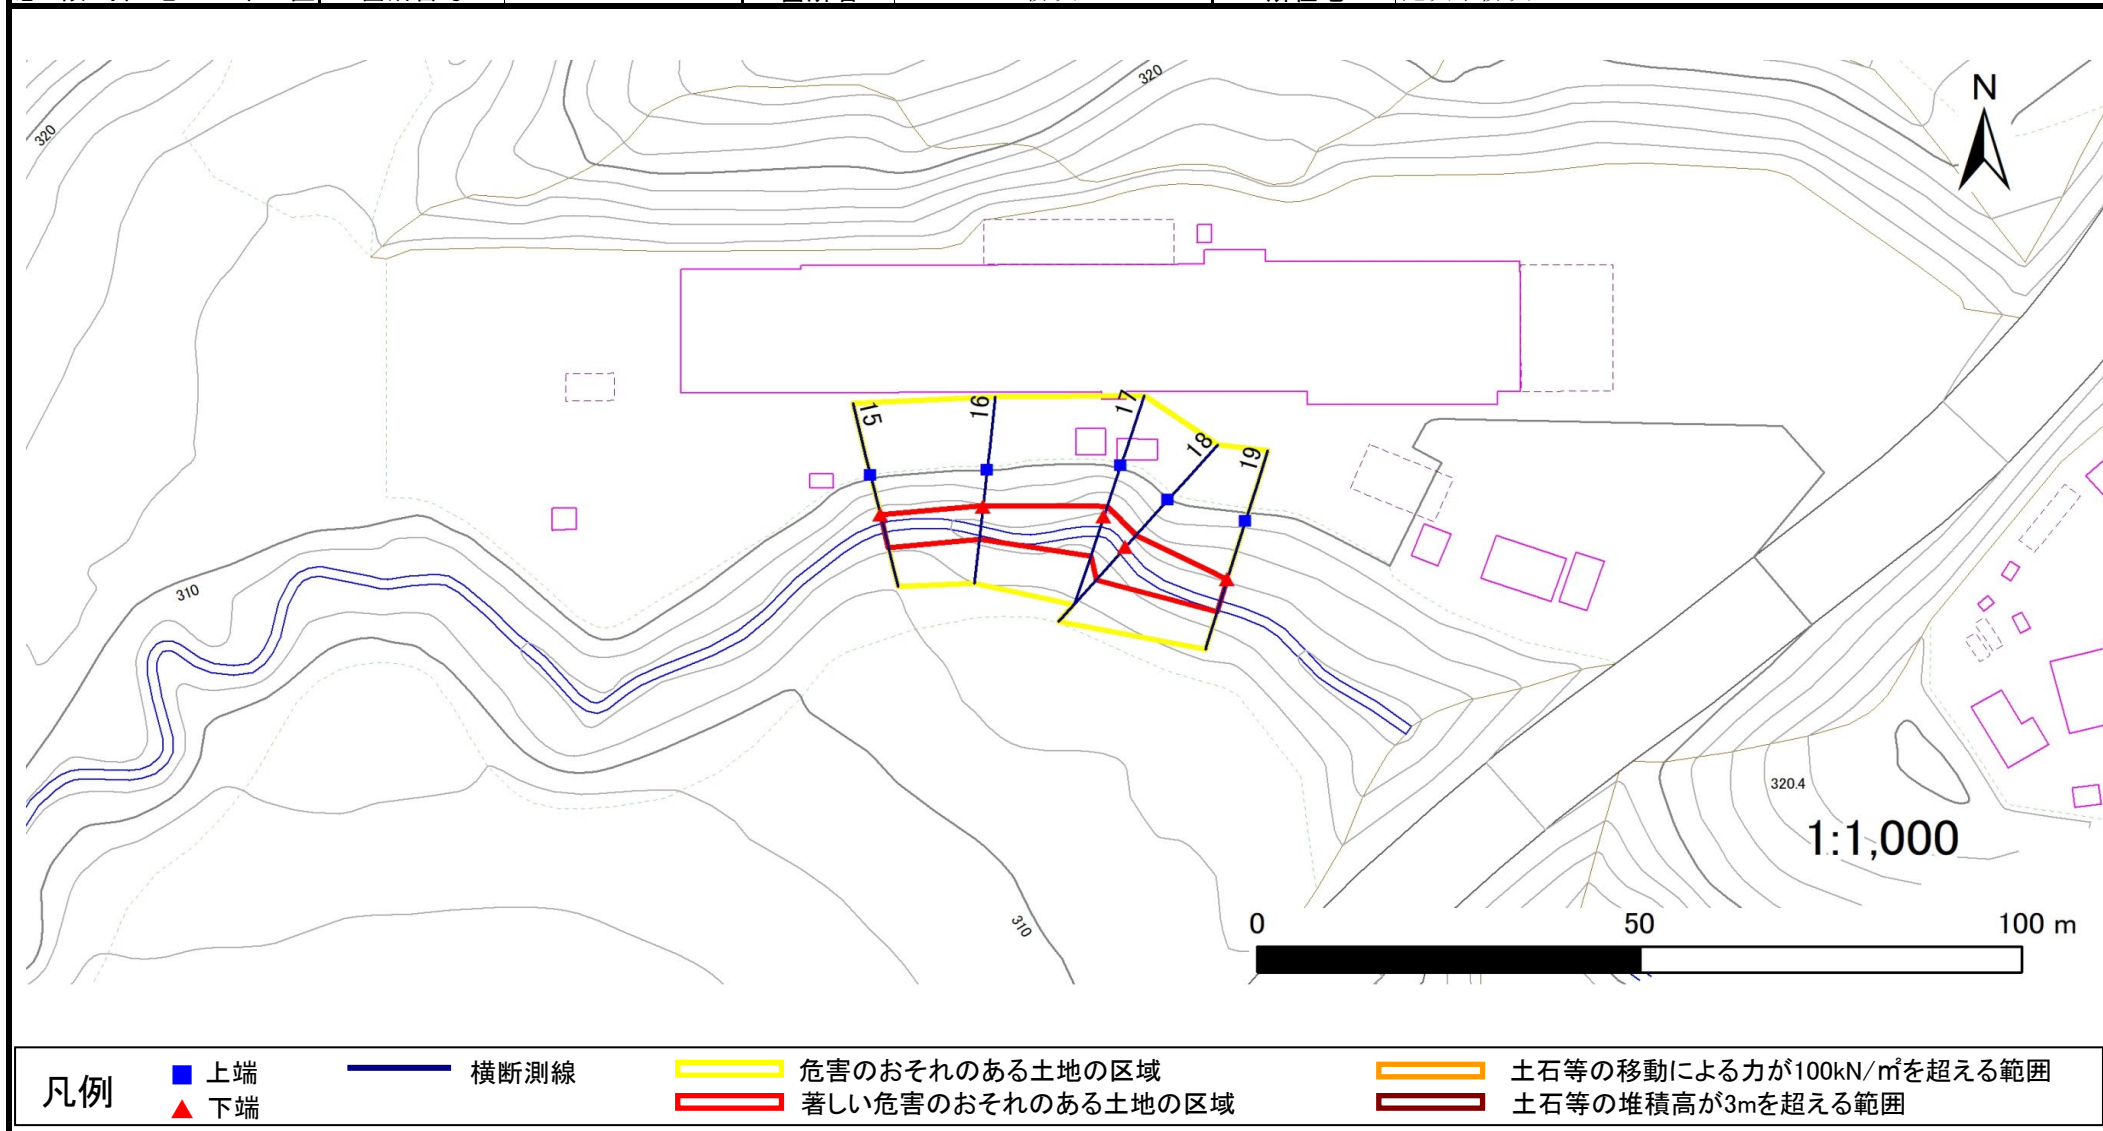

急傾斜地の崩壊区域調査

様式3-2 建築物に作用すると想定される衝撃に関する事項(1/2)

調査年度

令和5年度

急傾斜地の位置		箇所番号			305BN001			箇所名		柳沢		所在地		滝沢市柳沢			
横断 測線 番号	急傾斜地の下端に隣接する土地								急傾斜地内								
	土石等の移動の高さと力の大きさ				土石等の堆積高さと力の大きさ				土石等の移動の高さと力の大きさ				土石等の堆積高さと力の大きさ				
	区 分	高さ (m)	下端からの距離 (m)	力の大きさ (kN/㎡)	区 分	下端からの水平 距離(m)	高さ (m)	力の大きさ (kN/㎡)	区 分	高さ (m)	上端からの比高 (m)	力の大きさ (kN/㎡)	区 分	上端からの比高 (m)	高さ (m)	力の大きさ (kN/㎡)	
1	100kN/㎡を超える	—	— ～ —	—	3mを超える	— ～ —	—	—	100kN/㎡を超える	—	— ～ —	—	3mを超える	— ～ —	—	—	
	それ以外	1.00	0.00 ～ 4.76	59.33	それ以外	0.00 ～ 0.00	1.77	8.93	それ以外	1.00	5.00 ～ 5.00	59.33	それ以外	5.00 ～ 5.00	1.77	8.93	
2	100kN/㎡を超える	1.00	0.00 ～ 1.06	115.97	3mを超える	— ～ —	—	—	100kN/㎡を超える	1.00	10.65 ～ 14.13	115.97	3mを超える	— ～ —	—	—	
	それ以外	1.00	1.06 ～ 8.85	100.00	それ以外	0.00 ～ 8.85	2.11	10.68	それ以外	1.00	5.00 ～ 10.65	100.00	それ以外	5.00 ～ 14.13	2.11	10.68	
3	100kN/㎡を超える	1.00	0.00 ～ 1.90	129.28	3mを超える	— ～ —	—	—	100kN/㎡を超える	1.00	10.53 ～ 17.53	129.28	3mを超える	— ～ —	—	—	
	それ以外	1.00	1.90 ～ 9.69	100.00	それ以外	0.00 ～ 9.69	2.37	11.98	それ以外	1.00	5.00 ～ 10.53	100.00	それ以外	5.00 ～ 17.53	2.37	11.98	
4	100kN/㎡を超える	1.00	0.00 ～ 1.12	116.83	3mを超える	— ～ —	—	—	100kN/㎡を超える	1.00	10.55 ～ 13.96	116.83	3mを超える	— ～ —	—	—	
	それ以外	1.00	1.12 ～ 8.90	100.00	それ以外	0.00 ～ 8.90	2.22	11.23	それ以外	1.00	5.00 ～ 10.55	100.00	それ以外	5.00 ～ 13.96	2.22	11.23	
5	100kN/㎡を超える	—	— ～ —	—	3mを超える	— ～ —	—	—	100kN/㎡を超える	—	— ～ —	—	3mを超える	— ～ —	—	—	
	それ以外	1.00	0.00 ～ 7.28	92.70	それ以外	0.00 ～ 7.28	2.51	12.70	それ以外	1.00	5.00 ～ 10.98	92.70	それ以外	5.00 ～ 10.98	2.51	12.70	
6	100kN/㎡を超える	1.00	0.00 ～ 0.43	106.29	3mを超える	— ～ —	—	—	100kN/㎡を超える	1.00	10.53 ～ 11.71	106.29	3mを超える	— ～ —	—	—	
	それ以外	1.00	0.43 ～ 8.21	100.00	それ以外	0.00 ～ 8.21	2.17	10.99	それ以外	1.00	5.00 ～ 10.53	100.00	それ以外	5.00 ～ 11.71	2.17	10.99	
7	100kN/㎡を超える	—	— ～ —	—	3mを超える	— ～ —	—	—	100kN/㎡を超える	—	— ～ —	—	3mを超える	— ～ —	—	—	
	それ以外	1.00	0.00 ～ 6.26	78.69	それ以外	0.00 ～ 6.26	1.92	9.73	それ以外	1.00	5.00 ～ 7.80	78.69	それ以外	5.00 ～ 7.80	1.92	9.73	
8	100kN/㎡を超える	—	— ～ —	—	3mを超える	— ～ —	—	—	100kN/㎡を超える	—	— ～ —	—	3mを超える	— ～ —	—	—	
	それ以外	1.00	0.00 ～ 4.78	59.51	それ以外	0.00 ～ 0.00	1.72	8.71	それ以外	1.00	5.00 ～ 5.00	59.51	それ以外	5.00 ～ 5.00	1.72	8.71	
9	100kN/㎡を超える	—	— ～ —	—	3mを超える	— ～ —	—	—	100kN/㎡を超える	—	— ～ —	—	3mを超える	— ～ —	—	—	
	それ以外	1.00	0.00 ～ 7.13	90.54	それ以外	0.00 ～ 7.13	1.86	9.41	それ以外	1.00	5.00 ～ 9.20	90.54	それ以外	5.00 ～ 9.20	1.86	9.41	
10	100kN/㎡を超える	1.00	0.00 ～ 1.20	118.16	3mを超える	— ～ —	—	—	100kN/㎡を超える	1.00	12.04 ～ 18.17	118.16	3mを超える	— ～ —	—	—	
	それ以外	1.00	1.20 ～ 8.99	100.00	それ以外	0.00 ～ 8.99	2.13	10.77	それ以外	1.00	5.00 ～ 12.04	100.00	それ以外	5.00 ～ 18.17	2.13	10.77	
11	100kN/㎡を超える	1.00	0.00 ～ 2.01	131.10	3mを超える	— ～ —	—	—	100kN/㎡を超える	1.00	10.53 ～ 18.06	131.10	3mを超える	— ～ —	—	—	
	それ以外	1.00	2.01 ～ 9.80	100.00	それ以外	0.00 ～ 9.80	2.39	12.06	それ以外	1.00	5.00 ～ 10.53	100.00	それ以外	5.00 ～ 18.06	2.39	12.06	
12	100kN/㎡を超える	1.00	0.00 ～ 0.93	113.93	3mを超える	— ～ —	—	—	100kN/㎡を超える	1.00	10.63 ～ 13.56	113.93	3mを超える	— ～ —	—	—	
	それ以外	1.00	0.93 ～ 8.71	100.00	それ以外	0.00 ～ 8.71	2.12	10.72	それ以外	1.00	5.00 ～ 10.63	100.00	それ以外	5.00 ～ 13.56	2.12	10.72	
13	100kN/㎡を超える	—	— ～ —	—	3mを超える	— ～ —	—	—	100kN/㎡を超える	—	— ～ —	—	3mを超える	— ～ —	—	—	
	それ以外	1.00	0.00 ～ 7.46	95.31	それ以外	0.00 ～ 7.46	2.05	10.35	それ以外	1.00	5.00 ～ 10.11	95.31	それ以外	5.00 ～ 10.11	2.05	10.35	
14	100kN/㎡を超える	—	— ～ —	—	3mを超える	— ～ —	—	—	100kN/㎡を超える	—	— ～ —	—	3mを超える	— ～ —	—	—	
	それ以外	1.00	0.00 ～ 5.07	63.16	それ以外	0.00 ～ 0.00	1.74	8.79	それ以外	1.00	5.00 ～ 5.40	63.16	それ以外	5.00 ～ 5.40	1.74	8.79	
15	100kN/㎡を超える	—	— ～ —	—	3mを超える	— ～ —	—	—	100kN/㎡を超える	—	— ～ —	—	3mを超える	— ～ —	—	—	
	それ以外	1.00	0.00 ～ 4.59	57.20	それ以外	0.00 ～ 4.59	1.88	9.52	それ以外	1.00	5.00 ～ 5.00	57.20	それ以外	5.00 ～ 5.00	1.88	9.52	

岩手県

急傾斜地の崩壊区域調査

様式3-2 建築物に作用すると想定される衝撃に関する事項(2/2)

調査年度

令和5年度

急傾斜地の位置		箇所番号		305BN001		箇所名		柳沢		所在地		滝沢市柳沢				
横断 測線 番号	急傾斜地の下端に隣接する土地								急傾斜地内							
	土石等の移動の高さと力の大きさ				土石等の堆積高さと力の大きさ				土石等の移動の高さと力の大きさ				土石等の堆積高さと力の大きさ			
	区 分	高さ (m)	下端からの距離 (m)	力の大きさ (kN/㎡)	区 分	下端からの水平 距離(m)	高さ (m)	力の大きさ (kN/㎡)	区 分	高さ (m)	上端からの比高 (m)	力の大きさ (kN/㎡)	区 分	上端からの比高 (m)	高さ (m)	力の大きさ (kN/㎡)
16	100kN/㎡を超える	—	— ~ —	—	3mを超える	— ~ —	—	—	100kN/㎡を超える	—	— ~ —	—	3mを超える	— ~ —	—	—
	それ以外	1.00	0.00 ~ 4.44	55.38	それ以外	0.00 ~ 4.44	1.99	10.06	それ以外	1.00	5.00 ~ 5.20	55.38	それ以外	5.00 ~ 5.20	1.99	10.06
17	100kN/㎡を超える	—	— ~ —	—	3mを超える	— ~ —	—	—	100kN/㎡を超える	—	— ~ —	—	3mを超える	— ~ —	—	—
	それ以外	1.00	0.00 ~ 5.57	69.57	それ以外	0.00 ~ 5.57	1.85	9.33	それ以外	1.00	5.00 ~ 6.30	69.57	それ以外	5.00 ~ 6.30	1.85	9.33
18	100kN/㎡を超える	—	— ~ —	—	3mを超える	— ~ —	—	—	100kN/㎡を超える	—	— ~ —	—	3mを超える	— ~ —	—	—
	それ以外	1.00	0.00 ~ 5.90	73.90	それ以外	0.00 ~ 5.90	1.79	9.03	それ以外	1.00	5.00 ~ 6.70	73.90	それ以外	5.00 ~ 6.70	1.79	9.03
19	100kN/㎡を超える	—	— ~ —	—	3mを超える	— ~ —	—	—	100kN/㎡を超える	—	— ~ —	—	3mを超える	— ~ —	—	—
	それ以外	1.00	0.00 ~ 4.61	57.47	それ以外	0.00 ~ 0.00	1.59	8.06	それ以外	1.00	5.00 ~ 5.00	57.47	それ以外	5.00 ~ 5.00	1.59	8.06
	100kN/㎡を超える		~		3mを超える	~			100kN/㎡を超える		~		3mを超える	~		
	それ以外		~		それ以外	~			それ以外		~		それ以外	~		
	100kN/㎡を超える		~		3mを超える	~			100kN/㎡を超える		~		3mを超える	~		
	それ以外		~		それ以外	~			それ以外		~		それ以外	~		
