


土砂災害防止に関する基礎調査(急傾斜地の崩壊)

表紙 概況、位置図

自然現象の種類	急傾斜地の崩壊
箇所番号	305BN004
箇所名	大石渡D
所在地	滝沢市大石渡
調査機関	岩手県盛岡広域振興局土木部

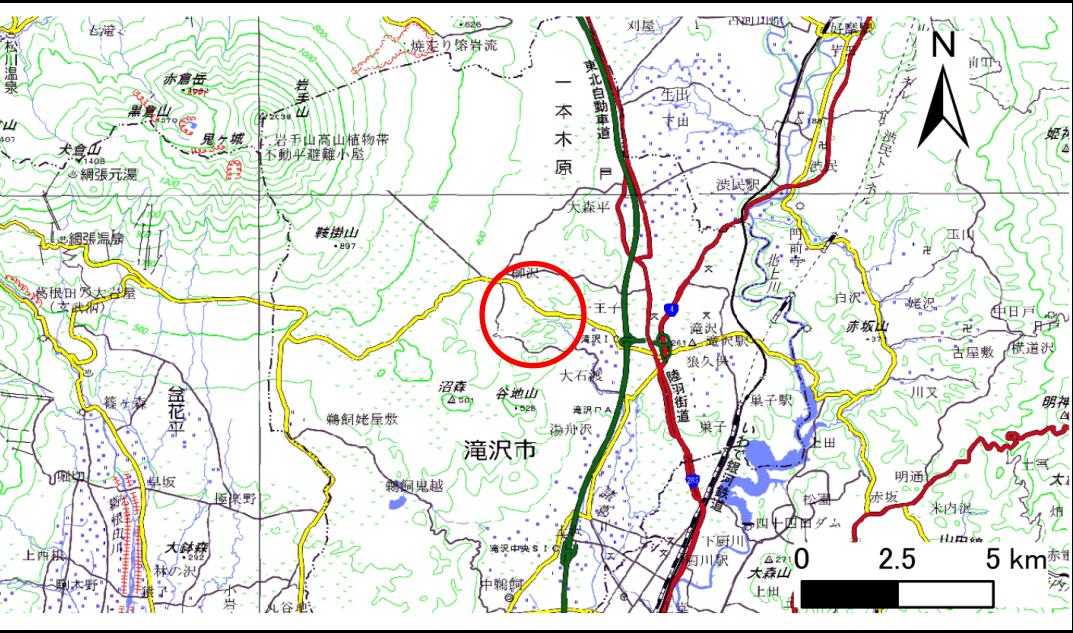

概況図(S=1:200,000)

国土地理院の電子地形図200000『盛岡』『秋田』及び電子地形図25000『小岩井農場』を掲載




位置図(S=1:25,000)

急傾斜地の崩壊区域調査

様式3-1 危害のおそれのある土地、著しい危害のおそれのある土地の設定図

調査年度	令和5年度
------	-------

急傾斜地の位置	箇所番号	305BN004	箇所名	大石渡D	所在地	滝沢市大石渡
---------	------	----------	-----	------	-----	--------

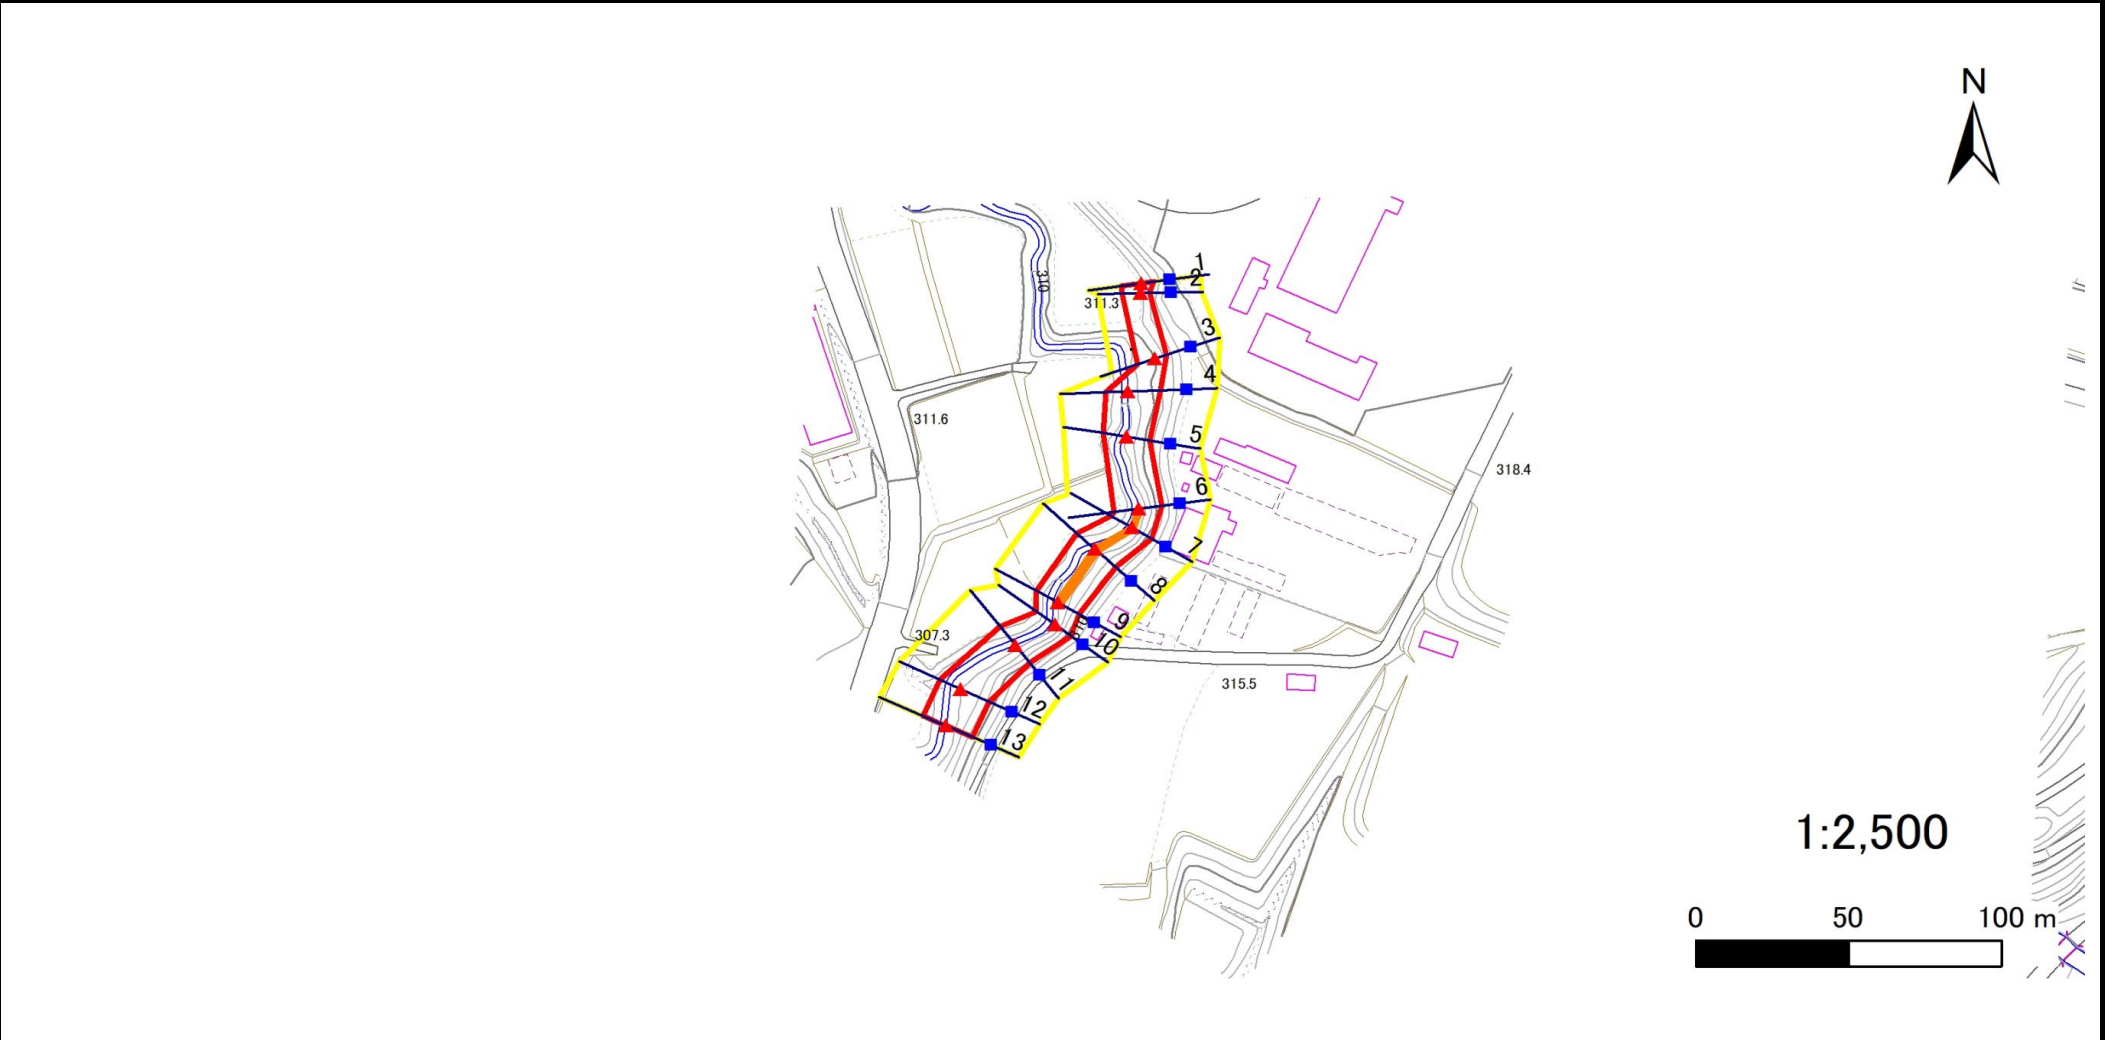

凡例	■ 上端	— 横断測線	■ 危害のおそれのある土地の区域	■ 土石等の移動による力が100kN/m ² を超える範囲
	▲ 下端		■ 著しい危害のおそれのある土地の区域	■ 土石等の堆積高が3mを超える範囲

急傾斜地の崩壊区域調査

様式3-2 建築物に作用すると想定される衝撃に関する事項(1/1)

調査年度

令和5年度

急傾斜地の位置		箇所番号			305BN004			箇所名		大石渡D		所在地		滝沢市大石渡			
横断 測線 番号	急傾斜地の下端に隣接する土地								急傾斜地内								
	土石等の移動の高さと力の大きさ				土石等の堆積高さと力の大きさ				土石等の移動の高さと力の大きさ				土石等の堆積高さと力の大きさ				
	区 分	高さ (m)	下端からの距離 (m)	力の大きさ (kN/㎡)	区 分	下端からの水平 距離(m)	高さ (m)	力の大きさ (kN/㎡)	区 分	高さ (m)	上端からの比高 (m)	力の大きさ (kN/㎡)	区 分	上端からの比高 (m)	高さ (m)	力の大きさ (kN/㎡)	
1	100kN/㎡を超える	—	— ~ —	—	3mを超える	— ~ —	—	—	100kN/㎡を超える	—	— ~ —	—	3mを超える	— ~ —	—	—	
	それ以外	1.00	0.00 ~ 6.76	85.44	それ以外	0.00 ~ 6.76	1.93	9.75	それ以外	1.00	5.00 ~ 8.80	85.44	それ以外	5.00 ~ 8.80	1.93	9.75	
2	100kN/㎡を超える	—	— ~ —	—	3mを超える	— ~ —	—	—	100kN/㎡を超える	—	— ~ —	—	3mを超える	— ~ —	—	—	
	それ以外	1.00	0.00 ~ 6.15	77.18	それ以外	0.00 ~ 0.00	1.72	8.68	それ以外	1.00	5.00 ~ 7.10	77.18	それ以外	5.00 ~ 7.10	1.72	8.68	
3	100kN/㎡を超える	—	— ~ —	—	3mを超える	— ~ —	—	—	100kN/㎡を超える	—	— ~ —	—	3mを超える	— ~ —	—	—	
	それ以外	1.00	0.00 ~ 6.02	75.47	それ以外	0.00 ~ 0.00	1.59	8.02	それ以外	1.00	5.00 ~ 7.40	75.47	それ以外	5.00 ~ 7.40	1.59	8.02	
4	100kN/㎡を超える	—	— ~ —	—	3mを超える	— ~ —	—	—	100kN/㎡を超える	—	— ~ —	—	3mを超える	— ~ —	—	—	
	それ以外	1.00	0.00 ~ 7.44	95.06	それ以外	0.00 ~ 7.44	1.94	9.82	それ以外	1.00	5.00 ~ 11.19	95.06	それ以外	5.00 ~ 11.19	1.94	9.82	
5	100kN/㎡を超える	—	— ~ —	—	3mを超える	— ~ —	—	—	100kN/㎡を超える	—	— ~ —	—	3mを超える	— ~ —	—	—	
	それ以外	1.00	0.00 ~ 7.73	99.18	それ以外	0.00 ~ 7.73	2.13	10.75	それ以外	1.00	5.00 ~ 10.46	99.18	それ以外	5.00 ~ 10.46	2.13	10.75	
6	100kN/㎡を超える	1.00	0.00 ~ 0.33	104.82	3mを超える	— ~ —	—	—	100kN/㎡を超える	1.00	10.68 ~ 11.56	104.82	3mを超える	— ~ —	—	—	
	それ以外	1.00	0.33 ~ 8.11	100.00	それ以外	0.00 ~ 8.11	2.28	11.51	それ以外	1.00	5.00 ~ 10.68	100.00	それ以外	5.00 ~ 11.56	2.28	11.51	
7	100kN/㎡を超える	1.00	0.00 ~ 0.27	103.97	3mを超える	— ~ —	—	—	100kN/㎡を超える	1.00	10.98 ~ 11.71	103.97	3mを超える	— ~ —	—	—	
	それ以外	1.00	0.27 ~ 8.05	100.00	それ以外	0.00 ~ 8.05	2.34	11.85	それ以外	1.00	5.00 ~ 10.98	100.00	それ以外	5.00 ~ 11.71	2.34	11.85	
8	100kN/㎡を超える	1.00	0.00 ~ 0.28	104.18	3mを超える	— ~ —	—	—	100kN/㎡を超える	1.00	10.69 ~ 11.50	104.18	3mを超える	— ~ —	—	—	
	それ以外	1.00	0.28 ~ 8.07	100.00	それ以外	0.00 ~ 8.07	2.10	10.63	それ以外	1.00	5.00 ~ 10.69	100.00	それ以外	5.00 ~ 11.50	2.10	10.63	
9	100kN/㎡を超える	1.00	0.00 ~ 0.38	105.65	3mを超える	— ~ —	—	—	100kN/㎡を超える	1.00	10.68 ~ 11.71	105.65	3mを超える	— ~ —	—	—	
	それ以外	1.00	0.38 ~ 8.17	100.00	それ以外	0.00 ~ 8.17	2.28	11.50	それ以外	1.00	5.00 ~ 10.68	100.00	それ以外	5.00 ~ 11.71	2.28	11.50	
10	100kN/㎡を超える	—	— ~ —	—	3mを超える	— ~ —	—	—	100kN/㎡を超える	—	— ~ —	—	3mを超える	— ~ —	—	—	
	それ以外	1.00	0.00 ~ 7.70	98.83	それ以外	0.00 ~ 7.70	2.45	12.37	それ以外	1.00	5.00 ~ 11.50	98.83	それ以外	5.00 ~ 11.50	2.45	12.37	
11	100kN/㎡を超える	1.00	0.00 ~ 0.33	104.88	3mを超える	— ~ —	—	—	100kN/㎡を超える	1.00	11.02 ~ 11.93	104.88	3mを超える	— ~ —	—	—	
	それ以外	1.00	0.33 ~ 8.12	100.00	それ以外	0.00 ~ 8.12	2.35	11.88	それ以外	1.00	5.00 ~ 11.02	100.00	それ以外	5.00 ~ 11.93	2.35	11.88	
12	100kN/㎡を超える	—	— ~ —	—	3mを超える	— ~ —	—	—	100kN/㎡を超える	—	— ~ —	—	3mを超える	— ~ —	—	—	
	それ以外	1.00	0.00 ~ 7.58	97.07	それ以外	0.00 ~ 7.58	1.98	9.98	それ以外	1.00	5.00 ~ 11.16	97.07	それ以外	5.00 ~ 11.16	1.98	9.98	
13	100kN/㎡を超える	1.00	0.00 ~ 0.50	107.48	3mを超える	— ~ —	—	—	100kN/㎡を超える	1.00	10.56 ~ 11.99	107.48	3mを超える	— ~ —	—	—	
	それ以外	1.00	0.50 ~ 8.29	100.00	それ以外	0.00 ~ 8.29	2.15	10.87	それ以外	1.00	5.00 ~ 10.56	100.00	それ以外	5.00 ~ 11.99	2.15	10.87	
	100kN/㎡を超える		~		3mを超える	~			100kN/㎡を超える		~		3mを超える	~			
	それ以外		~		それ以外	~			それ以外		~		それ以外	~			
	100kN/㎡を超える		~		3mを超える	~			100kN/㎡を超える		~		3mを超える	~			
	それ以外		~		それ以外	~			それ以外		~		それ以外	~			