


土砂災害防止に関する基礎調査(急傾斜地の崩壊)

表紙 概況、位置図

自然現象の種類	急傾斜地の崩壊
箇所番号	305BN015-1
箇所名	大崎
所在地	滝沢市大崎
調査機関	岩手県盛岡広域振興局土木部

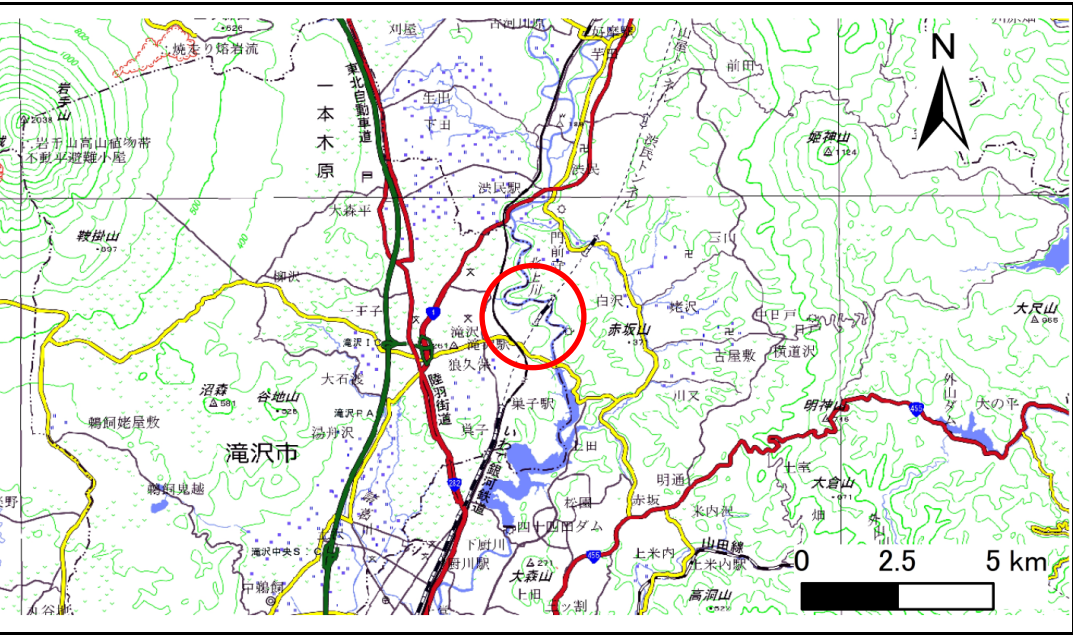

概況図(S=1:200,000)

国土地理院の電子地形図200000『盛岡』『秋田』及び電子地形図25000『姥屋敷』『鷹高』を掲載



位置図(S=1:25,000)


急傾斜地の崩壊区域調査

様式3-1 危害のおそれのある土地、著しい危害のおそれのある土地の設定図

調査年度

令和5年度

急傾斜地の位置 箇所番号 305BN015-1 箇所名 大崎 所在地 滝沢市大崎

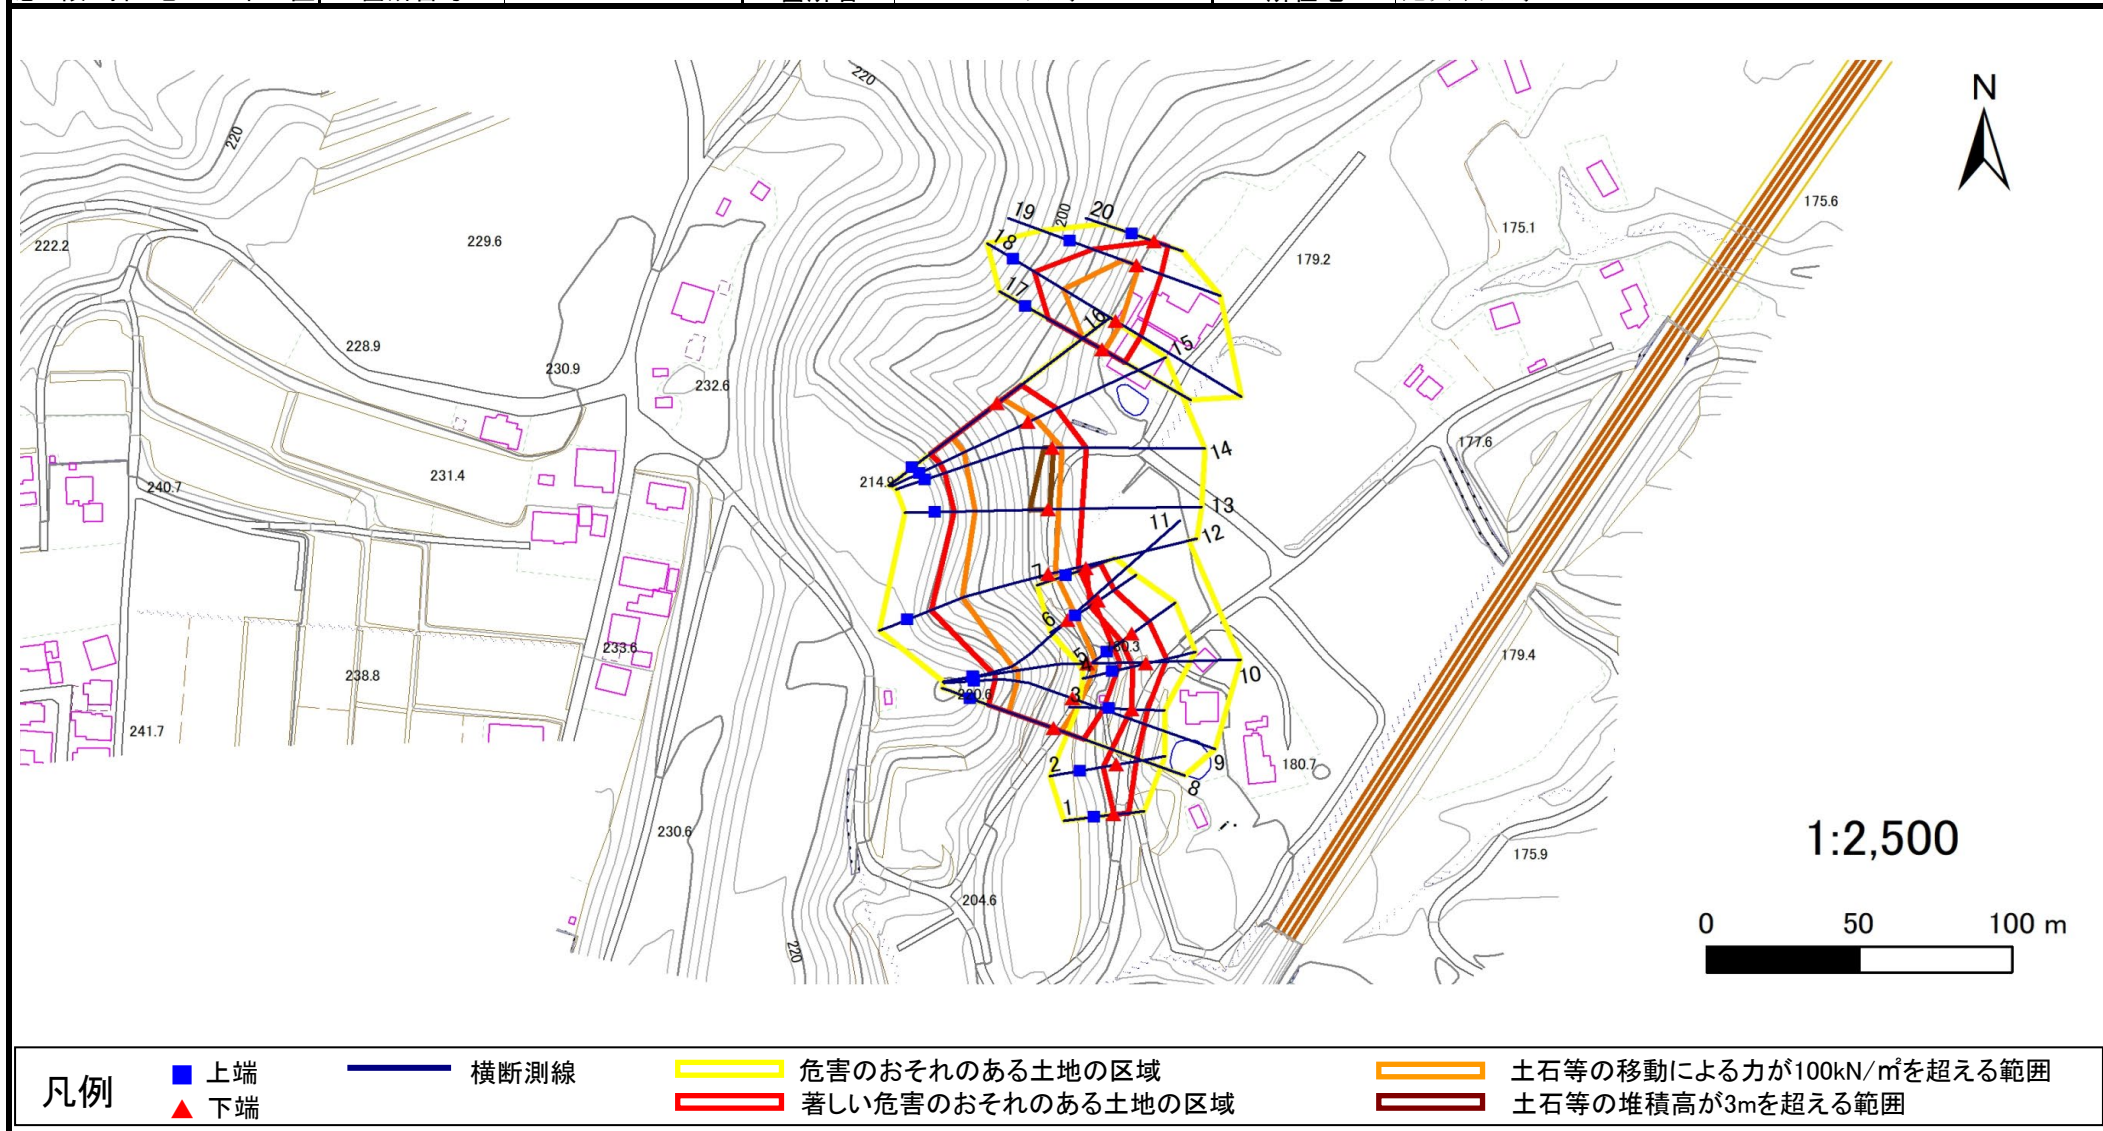


急傾斜地の崩壊区域調査

様式3-1 危害のおそれのある土地、著しい危害のおそれのある土地の設定図(1/3)

調査年度

令和5年度

急傾斜地の位置 箇所番号 305BN015-1 箇所名 大崎 所在地 滝沢市大崎

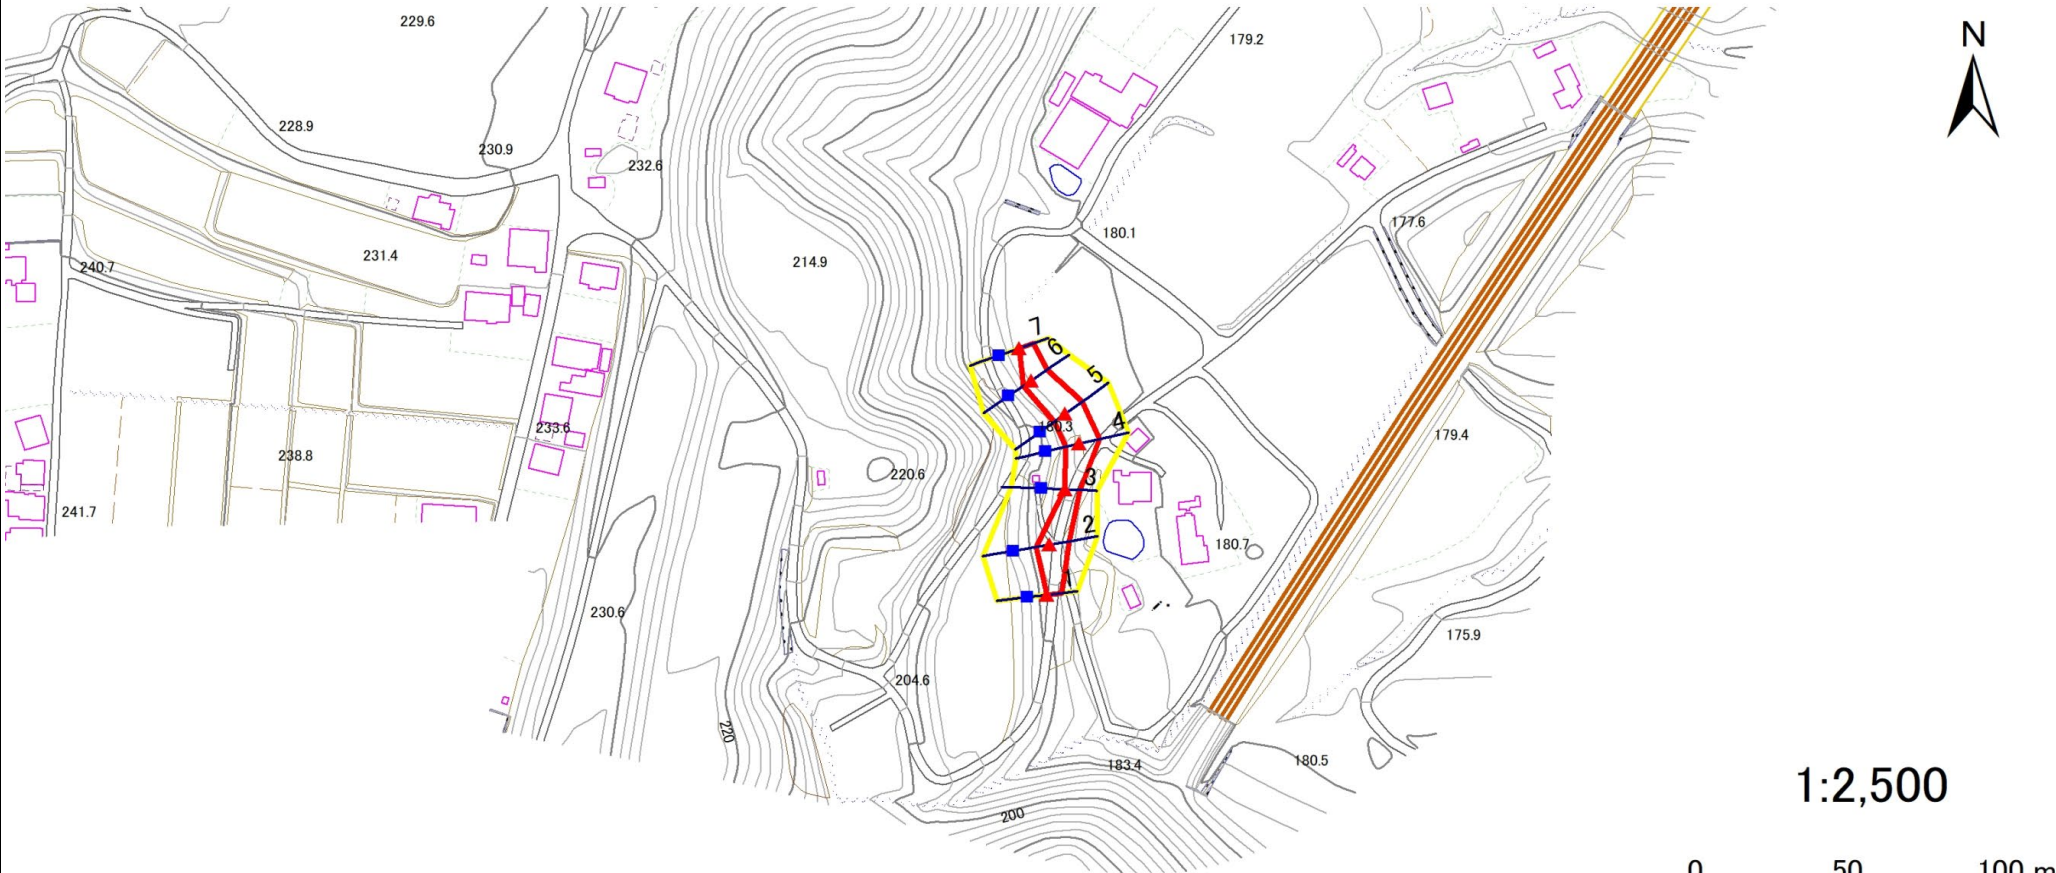

凡例

■ 上端
▲ 下端

— 横断測線

— 危害のおそれのある土地の区域
— 著しい危害のおそれのある土地の区域

— 土石等の移動による力が 100kN/m^2 を超える範囲
— 土石等の堆積高が 3m を超える範囲


急傾斜地の崩壊区域調査

様式3-1 危害のおそれのある土地、著しい危害のおそれのある土地の設定図(2/3)

調査年度

令和5年度

急傾斜地の位置 箇所番号 305BN015-1 箇所名 大崎 所在地 滝沢市大崎

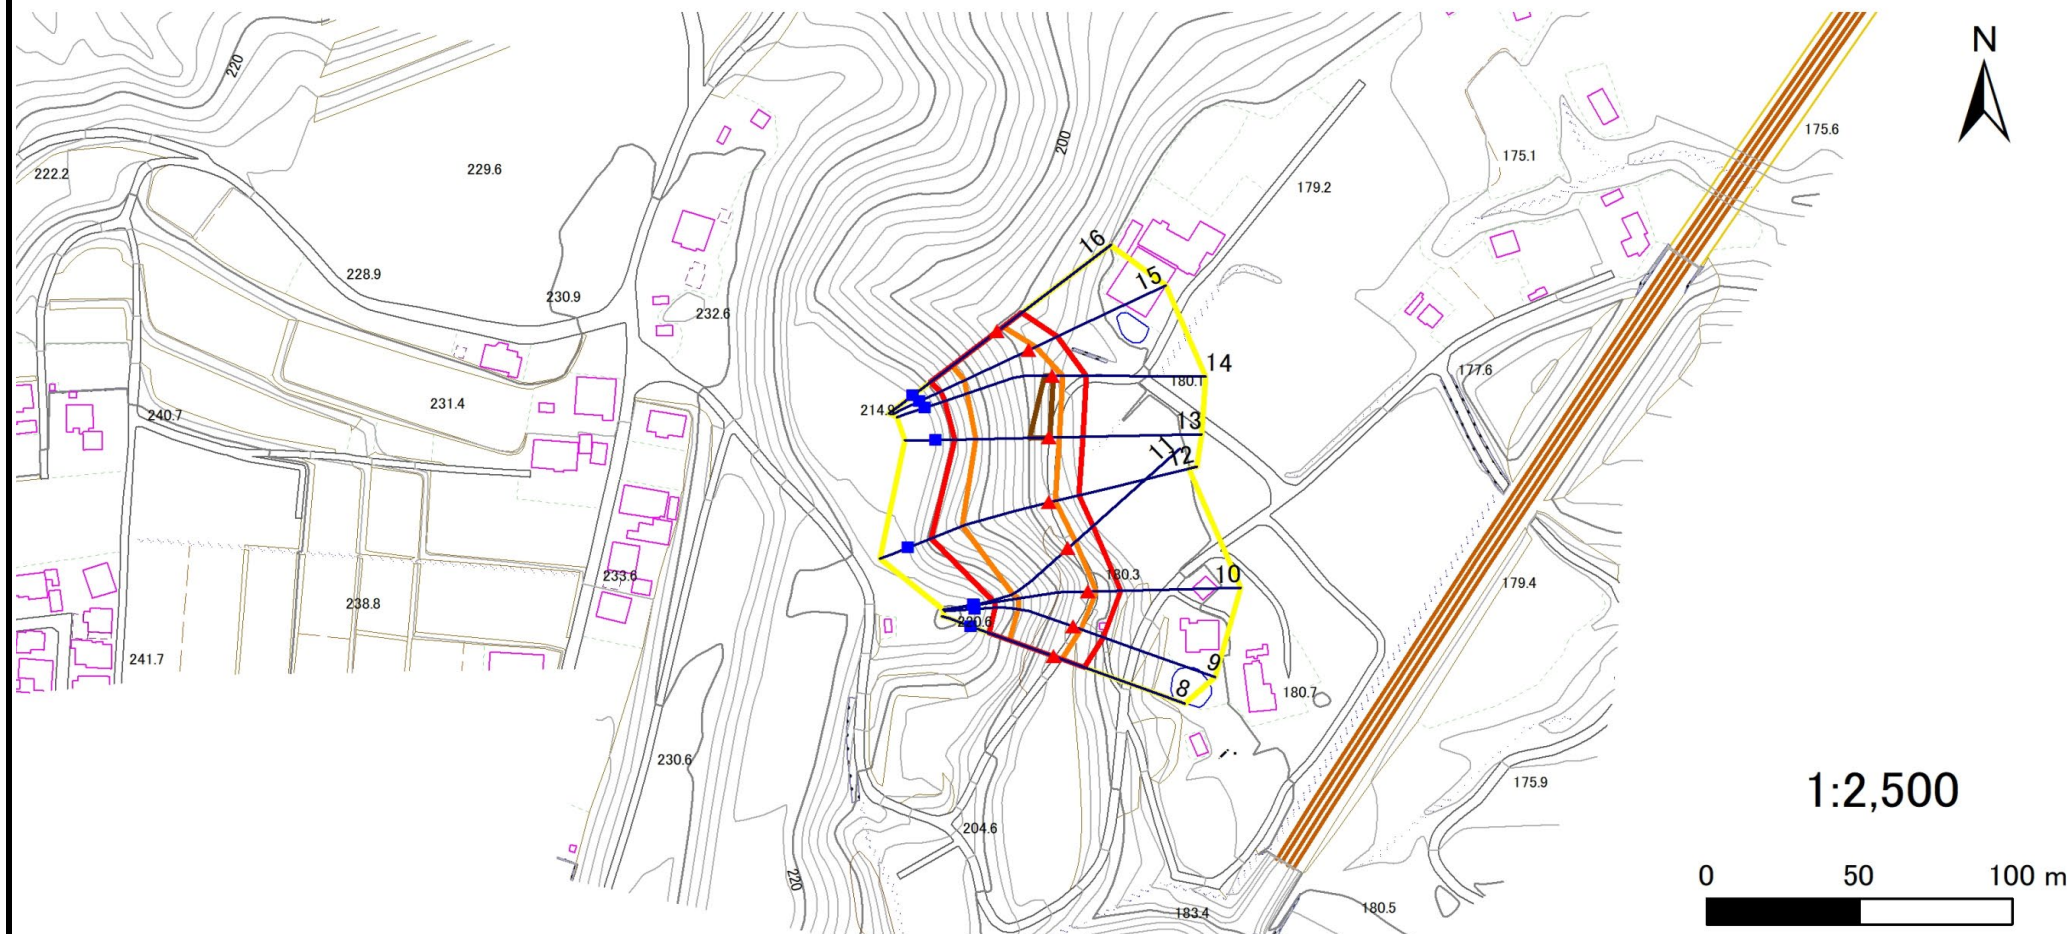

凡例

■ 上端
▲ 下端

— 横断測線

— 危害のおそれのある土地の区域
— 著しい危害のおそれのある土地の区域

— 土石等の移動による力が 100kN/m^2 を超える範囲
— 土石等の堆積高が 3m を超える範囲


急傾斜地の崩壊区域調査

様式3-1 危害のおそれのある土地、著しい危害のおそれのある土地の設定図(3/3)

調査年度

令和5年度

急傾斜地の位置 箇所番号 305BN015-1 箇所名 大崎 所在地 滝沢市大崎

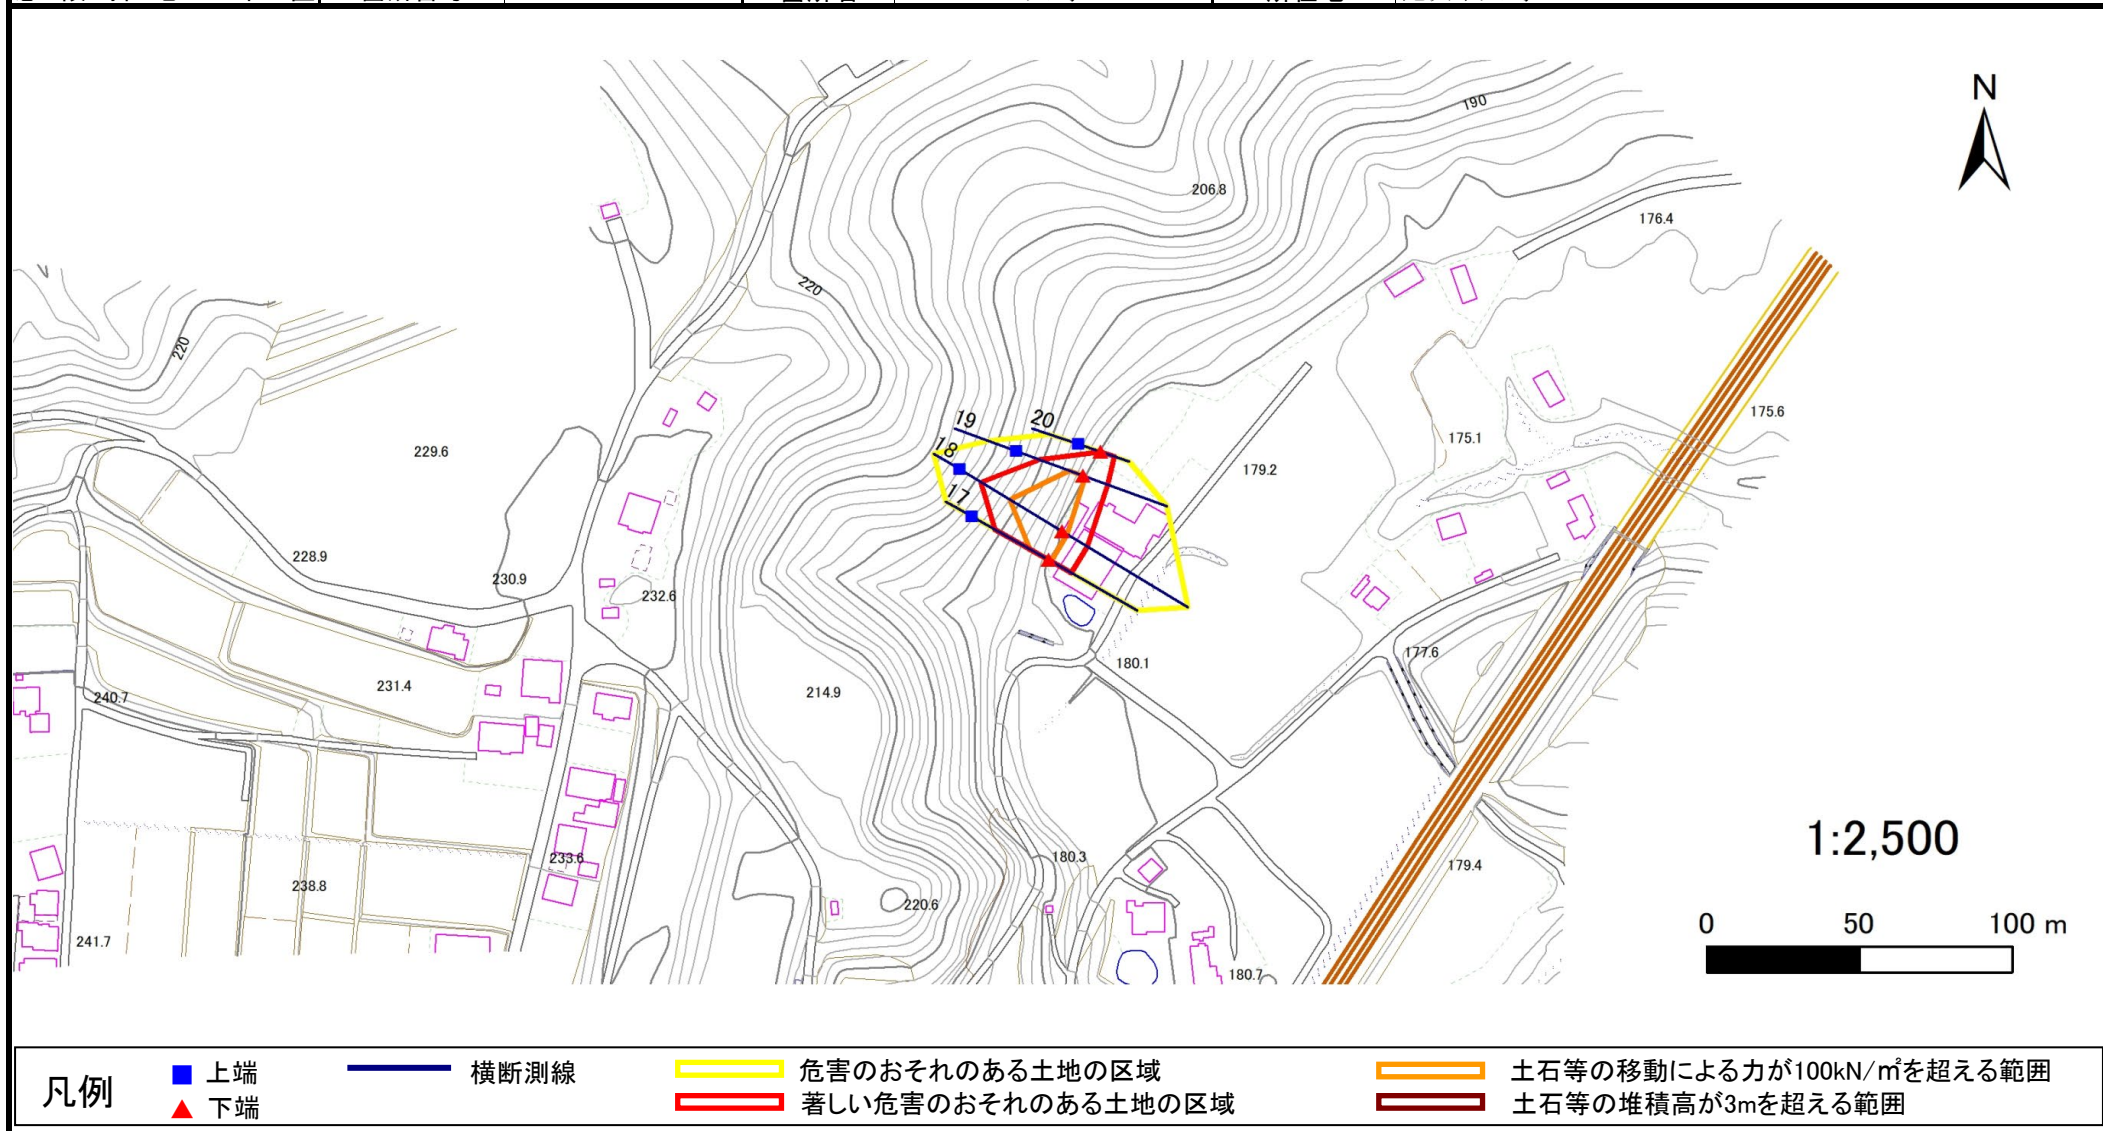

急傾斜地の崩壊区域調査

様式3-2 建築物に作用すると想定される衝撃に関する事項(1/2)

調査年度

令和5年度

急傾斜地の位置		箇所番号			305BN015-1			箇所名		大崎		所在地		滝沢市大崎			
横断 測線 番号	急傾斜地の下端に隣接する土地								急傾斜地内								
	土石等の移動の高さと力の大きさ				土石等の堆積高さと力の大きさ				土石等の移動の高さと力の大きさ				土石等の堆積高さと力の大きさ				
	区 分	高さ (m)	下端からの距離 (m)	力の大きさ (kN/㎡)	区 分	下端からの水平 距離(m)	高さ (m)	力の大きさ (kN/㎡)	区 分	高さ (m)	上端からの比高 (m)	力の大きさ (kN/㎡)	区 分	上端からの比高 (m)	高さ (m)	力の大きさ (kN/㎡)	
1	100kN/㎡を超える	—	— ~ —	—	3mを超える	— ~ —	—	—	100kN/㎡を超える	—	— ~ —	—	3mを超える	— ~ —	—	—	
	それ以外	1.00	0.00 ~ 4.77	59.41	それ以外	0.00 ~ 0.00	1.76	8.88	それ以外	1.00	5.00 ~ 5.00	59.41	それ以外	5.00 ~ 5.00	1.76	8.88	
2	100kN/㎡を超える	—	— ~ —	—	3mを超える	— ~ —	—	—	100kN/㎡を超える	—	— ~ —	—	3mを超える	— ~ —	—	—	
	それ以外	1.00	0.00 ~ 6.53	82.32	それ以外	0.00 ~ 0.00	1.65	8.35	それ以外	1.00	5.00 ~ 8.00	82.32	それ以外	5.00 ~ 8.00	1.65	8.35	
3	100kN/㎡を超える	—	— ~ —	—	3mを超える	— ~ —	—	—	100kN/㎡を超える	—	— ~ —	—	3mを超える	— ~ —	—	—	
	それ以外	1.00	0.00 ~ 4.90	61.03	それ以外	0.00 ~ 0.00	1.67	8.46	それ以外	1.00	5.00 ~ 5.20	61.03	それ以外	5.00 ~ 5.20	1.67	8.46	
4	100kN/㎡を超える	—	— ~ —	—	3mを超える	— ~ —	—	—	100kN/㎡を超える	—	— ~ —	—	3mを超える	— ~ —	—	—	
	それ以外	1.00	0.00 ~ 6.80	86.01	それ以外	0.00 ~ 0.00	1.74	8.80	それ以外	1.00	5.00 ~ 8.30	86.01	それ以外	5.00 ~ 8.30	1.74	8.80	
5	100kN/㎡を超える	—	— ~ —	—	3mを超える	— ~ —	—	—	100kN/㎡を超える	—	— ~ —	—	3mを超える	— ~ —	—	—	
	それ以外	1.00	0.00 ~ 6.98	88.45	それ以外	0.00 ~ 6.98	1.87	9.43	それ以外	1.00	5.00 ~ 8.90	88.45	それ以外	5.00 ~ 8.90	1.87	9.43	
6	100kN/㎡を超える	—	— ~ —	—	3mを超える	— ~ —	—	—	100kN/㎡を超える	—	— ~ —	—	3mを超える	— ~ —	—	—	
	それ以外	1.00	0.00 ~ 6.36	79.95	それ以外	0.00 ~ 6.36	1.84	9.30	それ以外	1.00	5.00 ~ 7.60	79.95	それ以外	5.00 ~ 7.60	1.84	9.30	
7	100kN/㎡を超える	—	— ~ —	—	3mを超える	— ~ —	—	—	100kN/㎡を超える	—	— ~ —	—	3mを超える	— ~ —	—	—	
	それ以外	1.00	0.00 ~ 4.77	59.40	それ以外	0.00 ~ 0.00	1.69	8.56	それ以外	1.00	5.00 ~ 5.00	59.40	それ以外	5.00 ~ 5.00	1.69	8.56	
8	100kN/㎡を超える	1.00	0.00 ~ 2.69	142.37	3mを超える	— ~ —	—	—	100kN/㎡を超える	1.00	10.53 ~ 22.84	142.37	3mを超える	— ~ —	—	—	
	それ以外	1.00	2.69 ~ 10.47	100.00	それ以外	0.00 ~ 10.47	2.72	13.77	それ以外	1.00	5.00 ~ 10.53	100.00	それ以外	5.00 ~ 22.84	2.72	13.77	
9	100kN/㎡を超える	1.00	0.00 ~ 2.79	144.09	3mを超える	— ~ —	—	—	100kN/㎡を超える	1.00	10.55 ~ 24.79	144.09	3mを超える	— ~ —	—	—	
	それ以外	1.00	2.79 ~ 10.58	100.00	それ以外	0.00 ~ 10.58	2.67	13.49	それ以外	1.00	5.00 ~ 10.55	100.00	それ以外	5.00 ~ 24.79	2.67	13.49	
10	100kN/㎡を超える	1.00	0.00 ~ 2.85	145.03	3mを超える	— ~ —	—	—	100kN/㎡を超える	1.00	10.63 ~ 27.00	145.03	3mを超える	— ~ —	—	—	
	それ以外	1.00	2.85 ~ 10.63	100.00	それ以外	0.00 ~ 10.63	2.95	14.94	それ以外	1.00	5.00 ~ 10.63	100.00	それ以外	5.00 ~ 27.00	2.95	14.94	
11	100kN/㎡を超える	1.00	0.00 ~ 3.25	151.99	3mを超える	0.00 ~ 0.14	3.08	15.56	100kN/㎡を超える	1.00	10.54 ~ 29.46	151.99	3mを超える	25.00 ~ 29.46	3.08	15.56	
	それ以外	1.00	3.25 ~ 11.03	100.00	それ以外	0.14 ~ 11.03	3.00	15.16	それ以外	1.00	5.00 ~ 10.54	100.00	それ以外	5.00 ~ 25.00	3.00	15.16	
12	100kN/㎡を超える	1.00	0.00 ~ 2.20	134.13	3mを超える	— ~ —	—	—	100kN/㎡を超える	1.00	11.77 ~ 29.77	134.13	3mを超える	— ~ —	—	—	
	それ以外	1.00	2.20 ~ 9.98	100.00	それ以外	0.00 ~ 9.98	2.76	13.95	それ以外	1.00	5.00 ~ 11.77	100.00	それ以外	5.00 ~ 29.77	2.76	13.95	
13	100kN/㎡を超える	1.00	0.00 ~ 3.32	153.33	3mを超える	0.00 ~ 0.41	3.22	16.29	100kN/㎡を超える	1.00	10.57 ~ 30.05	153.33	3mを超える	25.00 ~ 30.05	3.22	16.29	
	それ以外	1.00	3.32 ~ 11.11	100.00	それ以外	0.41 ~ 11.11	3.00	15.16	それ以外	1.00	5.00 ~ 10.57	100.00	それ以外	5.00 ~ 25.00	3.00	15.16	
14	100kN/㎡を超える	1.00	0.00 ~ 3.20	151.21	3mを超える	0.00 ~ 0.19	3.09	15.64	100kN/㎡を超える	1.00	10.57 ~ 32.02	151.21	3mを超える	30.00 ~ 32.02	3.09	15.64	
	それ以外	1.00	3.20 ~ 10.99	100.00	それ以外	0.19 ~ 10.99	3.00	15.16	それ以外	1.00	5.00 ~ 10.57	100.00	それ以外	5.00 ~ 30.00	3.00	15.16	
15	100kN/㎡を超える	1.00	0.00 ~ 2.57	140.28	3mを超える	— ~ —	—	—	100kN/㎡を超える	1.00	10.91 ~ 26.65	140.28	3mを超える	— ~ —	—	—	
	それ以外	1.00	2.57 ~ 10.35	100.00	それ以外	0.00 ~ 10.35	2.87	14.53	それ以外	1.00	5.00 ~ 10.91	100.00	それ以外	5.00 ~ 26.65	2.87	14.53	

岩手県

急傾斜地の崩壊区域調査

様式3-2 建築物に作用すると想定される衝撃に関する事項(2/2)

調査年度

令和5年度

急傾斜地の位置		箇所番号		305BN015-1		箇所名		大崎		所在地		滝沢市大崎				
横断 測線 番号	急傾斜地の下端に隣接する土地								急傾斜地内							
	土石等の移動の高さと力の大きさ				土石等の堆積高さと力の大きさ				土石等の移動の高さと力の大きさ				土石等の堆積高さと力の大きさ			
	区 分	高さ (m)	下端からの距離 (m)	力の大きさ (kN/㎡)	区 分	下端からの水平 距離(m)	高さ (m)	力の大きさ (kN/㎡)	区 分	高さ (m)	上端からの比高 (m)	力の大きさ (kN/㎡)	区 分	上端からの比高 (m)	高さ (m)	力の大きさ (kN/㎡)
16	100kN/㎡を超える	1.00	0.00 ~ 2.29	135.75	3mを超える	— ~ —	—	—	100kN/㎡を超える	1.00	10.97 ~ 23.54	135.75	3mを超える	— ~ —	—	—
	それ以外	1.00	2.29 ~ 10.08	100.00	それ以外	0.00 ~ 10.08	2.54	12.85	それ以外	1.00	5.00 ~ 10.97	100.00	それ以外	5.00 ~ 23.54	2.54	12.85
17	100kN/㎡を超える	1.00	0.00 ~ 0.79	111.84	3mを超える	— ~ —	—	—	100kN/㎡を超える	1.00	12.69 ~ 16.80	111.84	3mを超える	— ~ —	—	—
	それ以外	1.00	0.79 ~ 8.58	100.00	それ以外	0.00 ~ 8.58	2.10	10.60	それ以外	1.00	5.00 ~ 12.69	100.00	それ以外	5.00 ~ 16.80	2.10	10.60
18	100kN/㎡を超える	1.00	0.00 ~ 1.88	128.89	3mを超える	— ~ —	—	—	100kN/㎡を超える	1.00	11.83 ~ 24.19	128.89	3mを超える	— ~ —	—	—
	それ以外	1.00	1.88 ~ 9.66	100.00	それ以外	0.00 ~ 9.66	2.45	12.37	それ以外	1.00	5.00 ~ 11.83	100.00	それ以外	5.00 ~ 24.19	2.45	12.37
19	100kN/㎡を超える	1.00	0.00 ~ 0.78	111.67	3mを超える	— ~ —	—	—	100kN/㎡を超える	1.00	11.54 ~ 14.60	111.67	3mを超える	— ~ —	—	—
	それ以外	1.00	0.78 ~ 8.57	100.00	それ以外	0.00 ~ 8.57	2.00	10.09	それ以外	1.00	5.00 ~ 11.54	100.00	それ以外	5.00 ~ 14.60	2.00	10.09
20	100kN/㎡を超える	—	— ~ —	—	3mを超える	— ~ —	—	—	100kN/㎡を超える	—	— ~ —	—	3mを超える	— ~ —	—	—
	それ以外	1.00	0.00 ~ 4.71	58.77	それ以外	0.00 ~ 0.00	1.64	8.31	それ以外	1.00	5.00 ~ 5.00	58.77	それ以外	5.00 ~ 5.00	1.64	8.31
	100kN/㎡を超える		~		3mを超える	~			100kN/㎡を超える		~		3mを超える	~		
	それ以外		~		それ以外	~			それ以外		~		それ以外	~		
	100kN/㎡を超える		~		3mを超える	~			100kN/㎡を超える		~		3mを超える	~		
	それ以外		~		それ以外	~			それ以外		~		それ以外	~		
