


# 土砂災害防止に関する基礎調査(急傾斜地の崩壊)

表紙 概況、位置図

|         |               |
|---------|---------------|
| 自然現象の種類 | 急傾斜地の崩壊       |
| 箇所番号    | 305BN015-3    |
| 箇所名     | 野沢A           |
| 所在地     | 滝沢市野沢         |
| 調査機関    | 岩手県盛岡広域振興局土木部 |

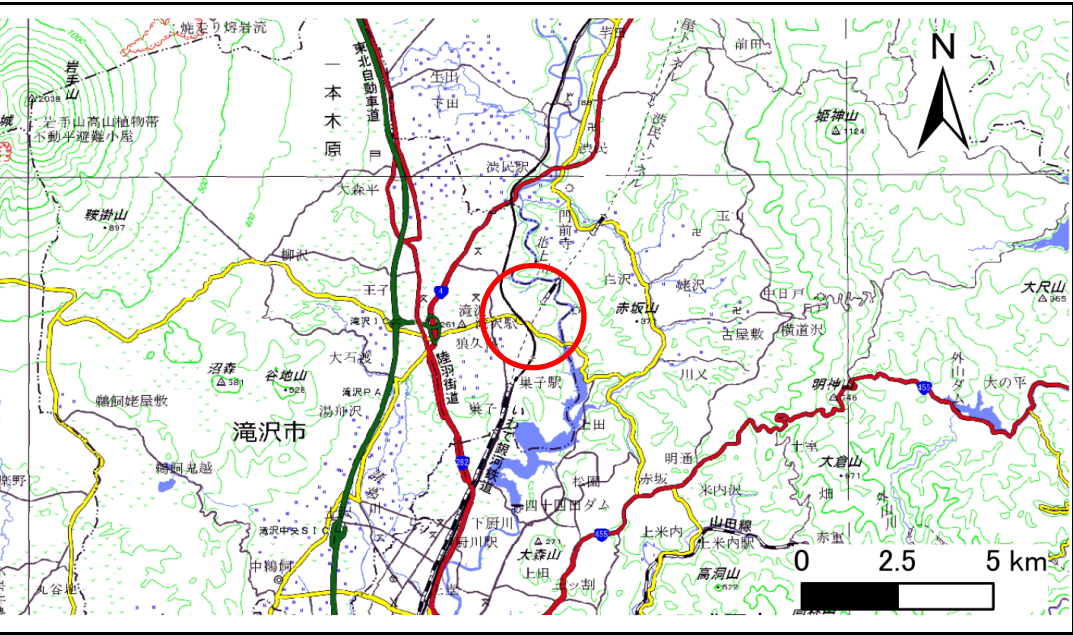

概況図(S=1:200,000)



位置図(S=1:25,000)

国土地理院の電子地形図200000『盛岡』『秋田』及び電子地形図25000『姥屋敷』『鷹高』を掲載


# 急傾斜地の崩壊区域調査

様式3-1 危害のおそれのある土地、著しい危害のおそれのある土地の設定図

調査年度

令和5年度

急傾斜地の位置 箇所番号 305BN015-3 箇所名 野沢A 所在地 滝沢市野沢

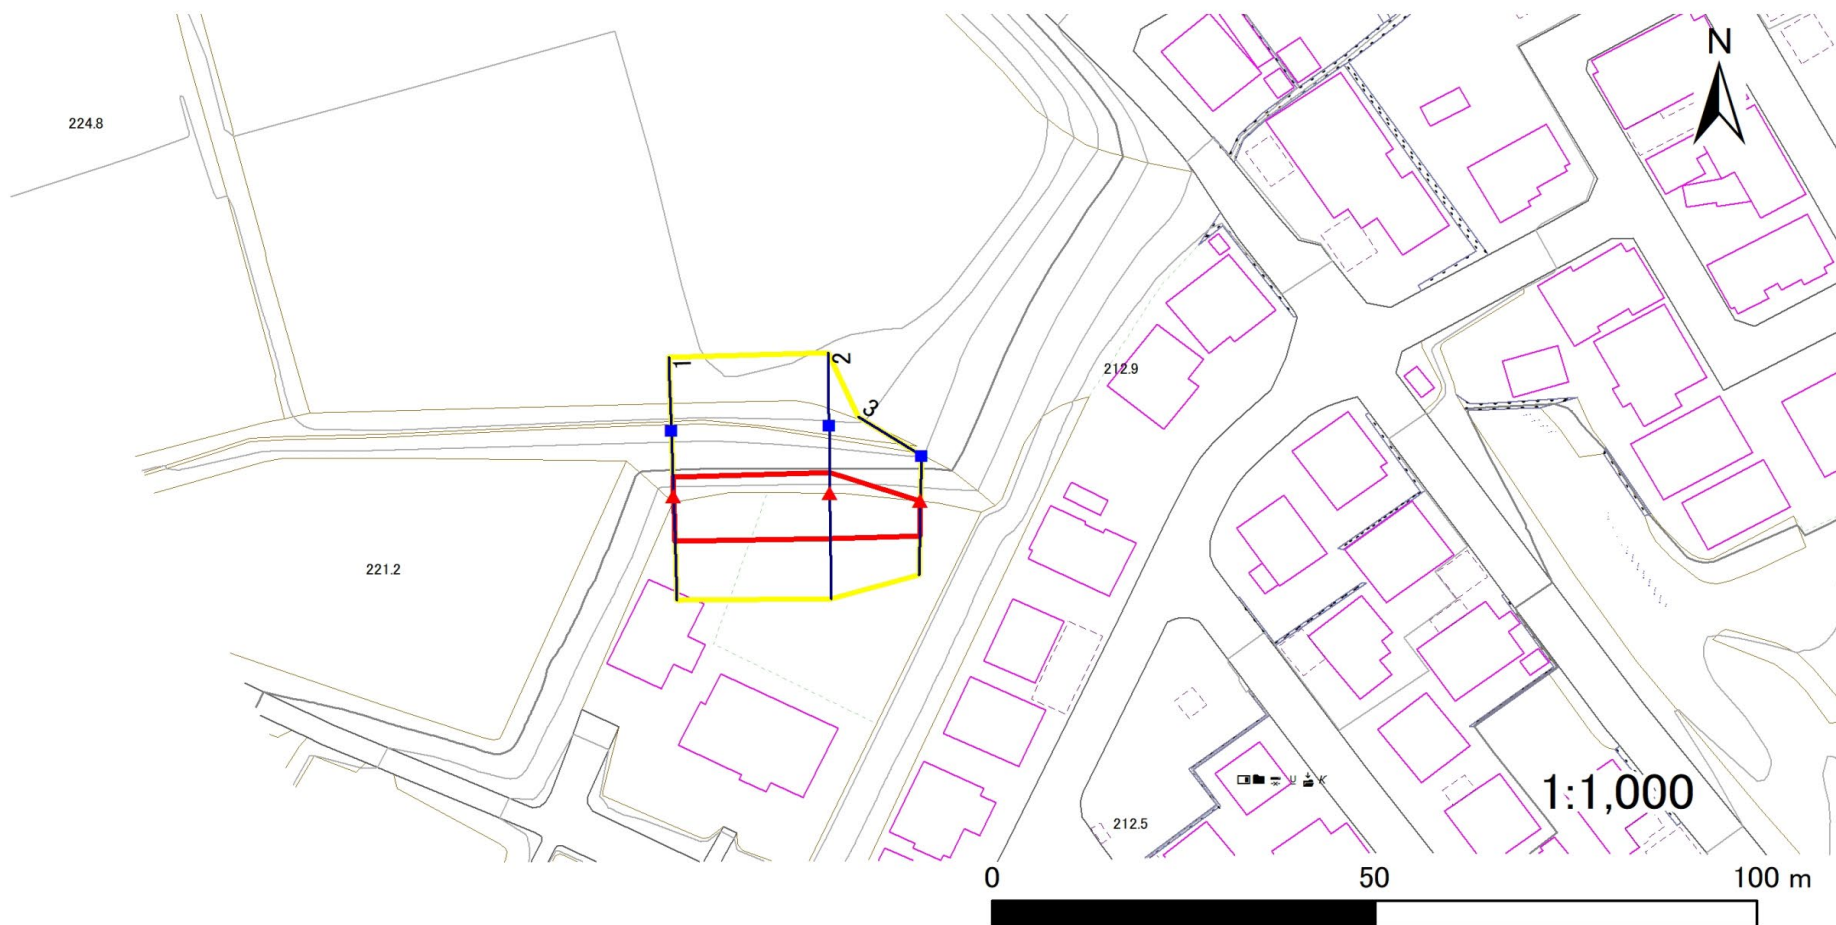

凡例

■ 上端  
▲ 下端

— 横断測線

— 危害のおそれのある土地の区域

— 著しい危害のおそれのある土地の区域

— 土石等の移動による力が $100\text{kN/m}^2$ を超える範囲

— 土石等の堆積高が3mを超える範囲

# 急傾斜地の崩壊区域調査

様式3-2 建築物に作用すると想定される衝撃に関する事項(1/1)

調査年度

令和5年度

| 急傾斜地の位置        |                 |           |                | 箇所番号            |                | 305BN015-3       |           | 箇所名             |                 | 野沢A       |                | 所在地             |                | 滝沢市野沢          |           |                 |  |
|----------------|-----------------|-----------|----------------|-----------------|----------------|------------------|-----------|-----------------|-----------------|-----------|----------------|-----------------|----------------|----------------|-----------|-----------------|--|
| 横断<br>測線<br>番号 | 急傾斜地の下端に隣接する土地  |           |                |                 |                |                  |           |                 | 急傾斜地内           |           |                |                 |                |                |           |                 |  |
|                | 土石等の移動の高さと力の大きさ |           |                |                 | 土石等の堆積高さと力の大きさ |                  |           |                 | 土石等の移動の高さと力の大きさ |           |                |                 | 土石等の堆積高さと力の大きさ |                |           |                 |  |
|                | 区 分             | 高さ<br>(m) | 下端からの距離<br>(m) | 力の大きさ<br>(kN/㎡) | 区 分            | 下端からの水平<br>距離(m) | 高さ<br>(m) | 力の大きさ<br>(kN/㎡) | 区 分             | 高さ<br>(m) | 上端からの比高<br>(m) | 力の大きさ<br>(kN/㎡) | 区 分            | 上端からの比高<br>(m) | 高さ<br>(m) | 力の大きさ<br>(kN/㎡) |  |
| 1              | 100kN/㎡を超える     | —         | — ~ —          | —               | 3mを超える         | — ~ —            | —         | —               | 100kN/㎡を超える     | —         | — ~ —          | —               | 3mを超える         | — ~ —          | —         | —               |  |
|                | それ以外            | 1.00      | 0.00 ~ 6.13    | 76.95           | それ以外           | 0.00 ~ 6.13      | 1.80      | 9.08            | それ以外            | 1.00      | 5.00 ~ 7.10    | 76.95           | それ以外           | 5.00 ~ 7.10    | 1.80      | 9.08            |  |
| 2              | 100kN/㎡を超える     | —         | — ~ —          | —               | 3mを超える         | — ~ —            | —         | —               | 100kN/㎡を超える     | —         | — ~ —          | —               | 3mを超える         | — ~ —          | —         | —               |  |
|                | それ以外            | 1.00      | 0.00 ~ 6.20    | 77.89           | それ以外           | 0.00 ~ 6.20      | 1.78      | 9.01            | それ以外            | 1.00      | 5.00 ~ 7.20    | 77.89           | それ以外           | 5.00 ~ 7.20    | 1.78      | 9.01            |  |
| 3              | 100kN/㎡を超える     | —         | — ~ —          | —               | 3mを超える         | — ~ —            | —         | —               | 100kN/㎡を超える     | —         | — ~ —          | —               | 3mを超える         | — ~ —          | —         | —               |  |
|                | それ以外            | 1.00      | 0.00 ~ 4.71    | 58.70           | それ以外           | 0.00 ~ 4.71      | 1.82      | 9.18            | それ以外            | 1.00      | 5.00 ~ 5.00    | 58.70           | それ以外           | 5.00 ~ 5.00    | 1.82      | 9.18            |  |
|                | 100kN/㎡を超える     |           | ~              |                 | 3mを超える         | ~                |           |                 | 100kN/㎡を超える     |           | ~              |                 | 3mを超える         | ~              |           |                 |  |
|                | それ以外            |           | ~              |                 | それ以外           | ~                |           |                 | それ以外            |           | ~              |                 | それ以外           | ~              |           |                 |  |
