



土砂災害防止に関する基礎調査(急傾斜地の崩壊)

表紙 概況、位置図

自然現象の種類	急傾斜地の崩壊
箇所番号	305BN028
箇所名	湯舟沢A
所在地	滝沢市湯舟沢
調査機関	岩手県盛岡広域振興局土木部

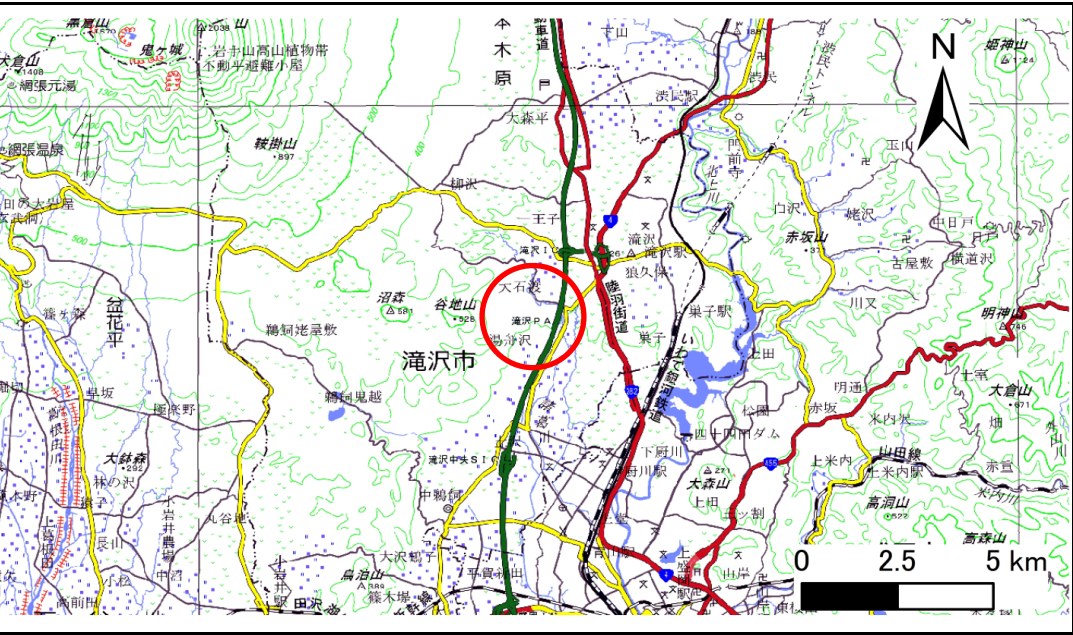

概況図(S=1:200,000)

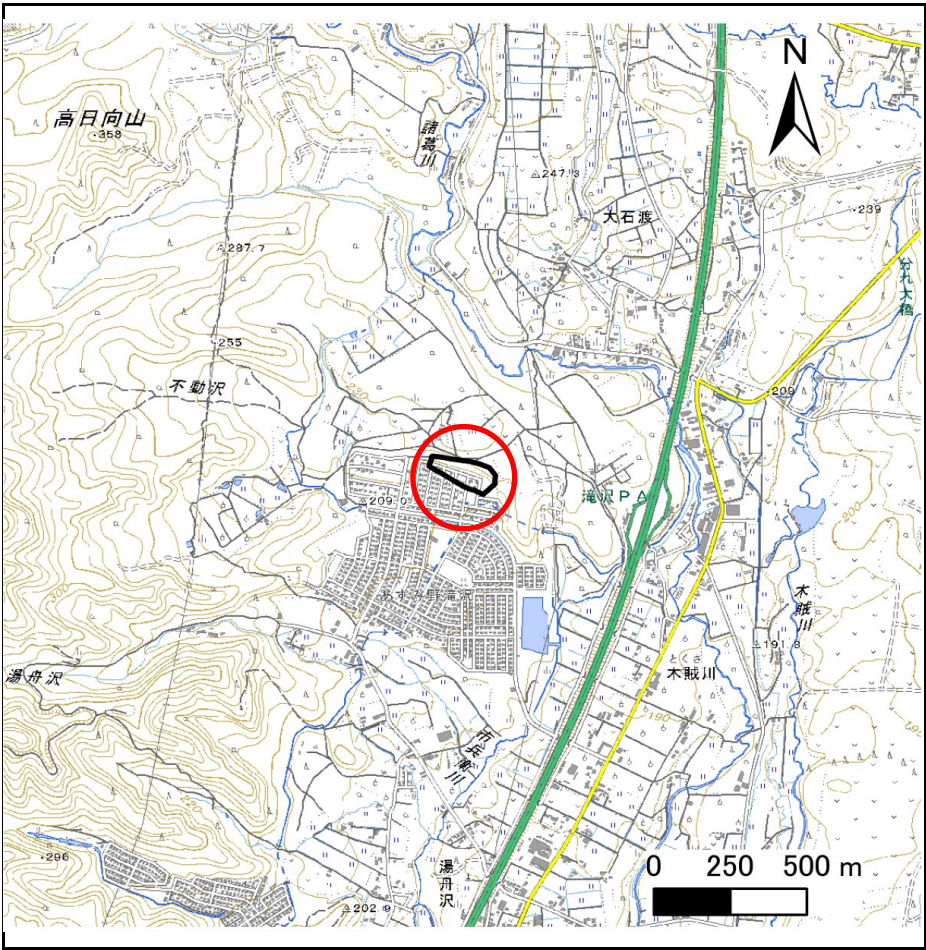

位置図(S=1:25,000)

国土地理院の電子地形図200000『盛岡』『秋田』及び電子地形図25000『小岩井農場』『姥屋敷』『鷹高』を掲載


急傾斜地の崩壊区域調査

様式3-1 危害のおそれのある土地、著しい危害のおそれのある土地の設定図

調査年度

令和5年度

急傾斜地の位置 箇所番号 305BN028 箇所名 湯舟沢A 所在地 滝沢市湯舟沢

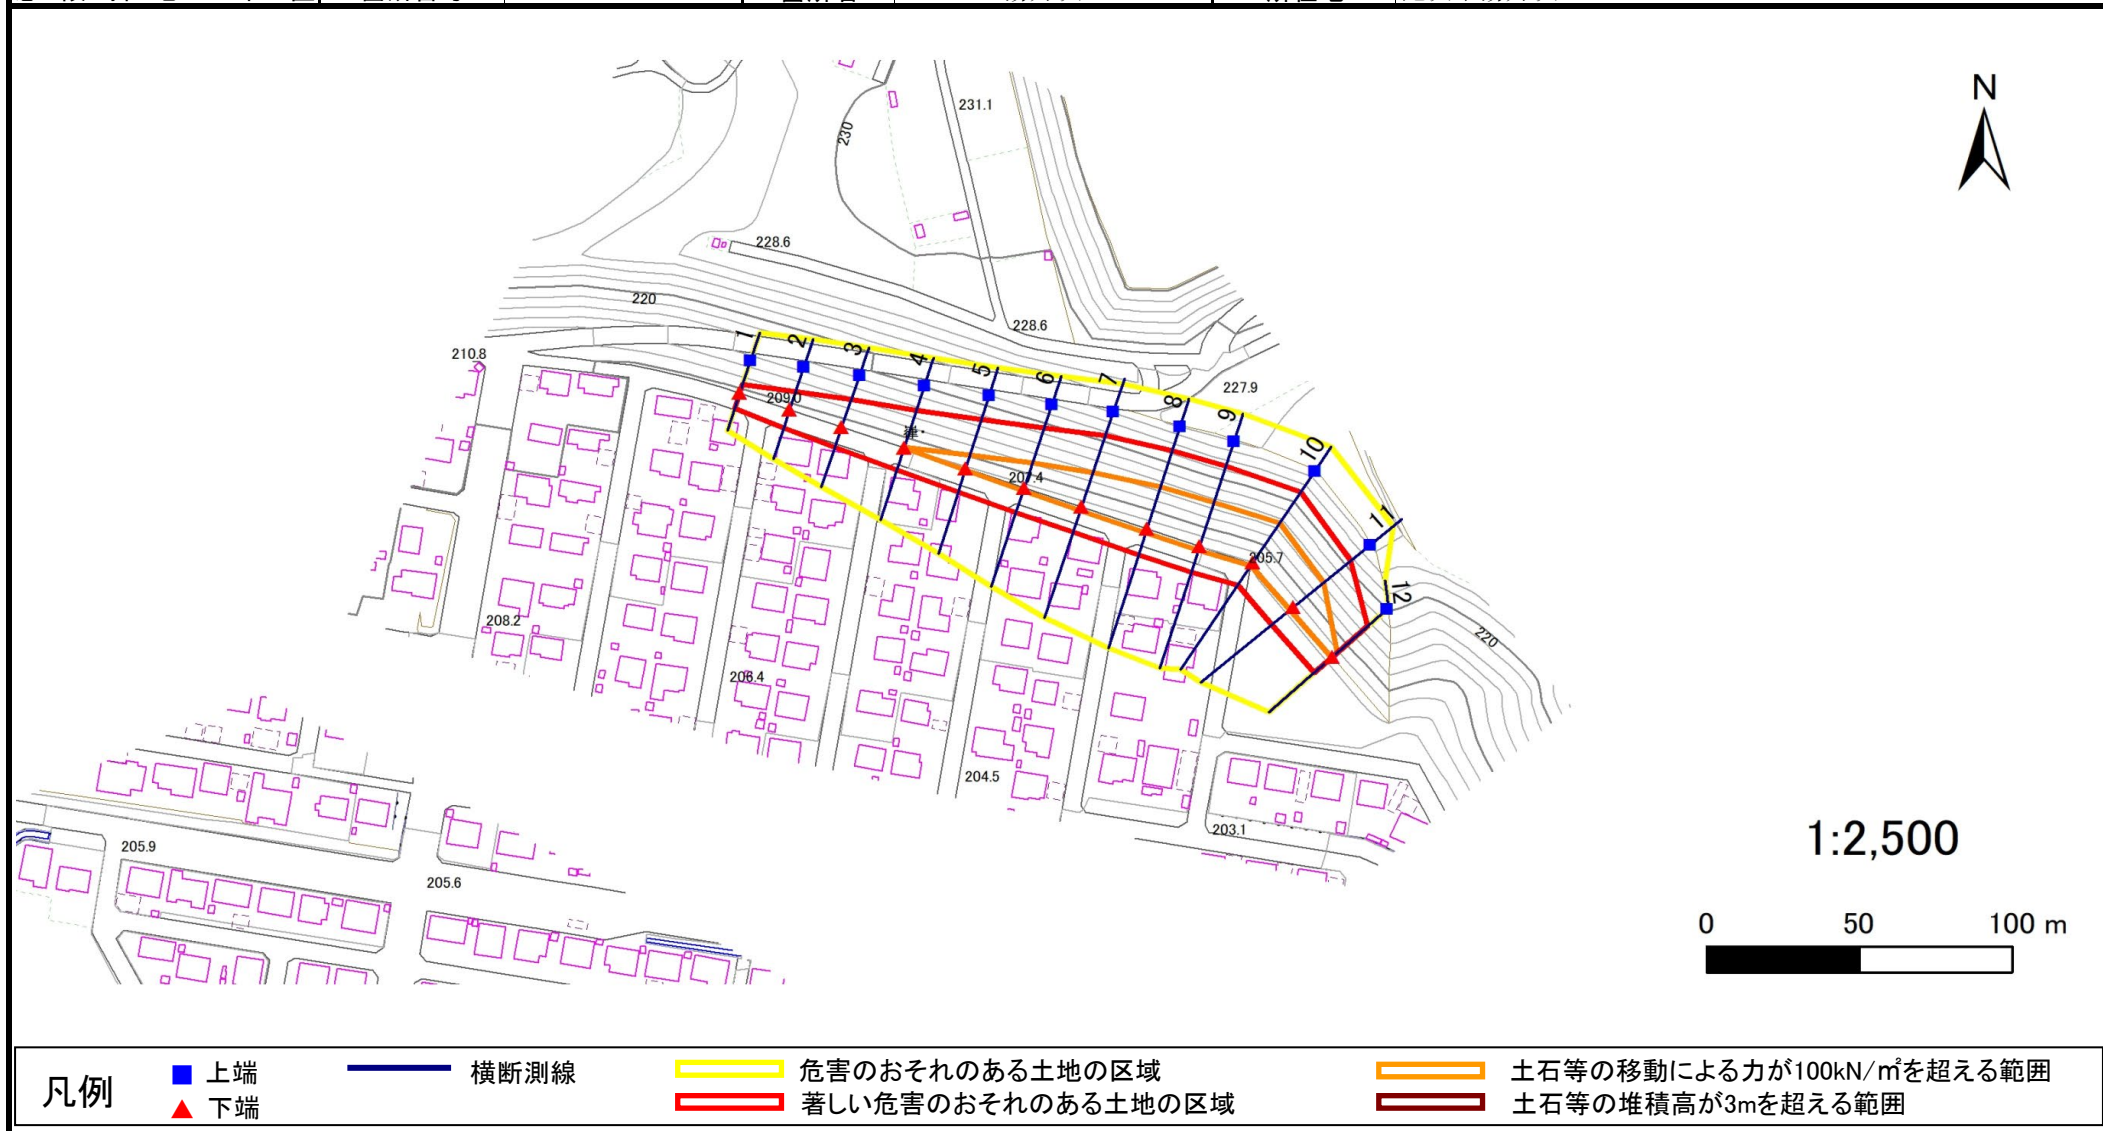

急傾斜地の崩壊区域調査

様式3-2 建築物に作用すると想定される衝撃に関する事項(1/1)

調査年度

令和5年度

急傾斜地の位置		箇所番号			305BN028			箇所名		湯舟沢A			所在地		滝沢市湯舟沢			
横断 測線 番号	急傾斜地の下端に隣接する土地									急傾斜地内								
	土石等の移動の高さと力の大きさ					土石等の堆積高さと力の大きさ				土石等の移動の高さと力の大きさ					土石等の堆積高さと力の大きさ			
	区 分	高さ (m)	下端からの距離 (m)	力の大きさ (kN/㎡)	区 分	下端からの水平 距離(m)	高さ (m)	力の大きさ (kN/㎡)	区 分	高さ (m)	上端からの比高 (m)	力の大きさ (kN/㎡)	区 分	上端からの比高 (m)	高さ (m)	力の大きさ (kN/㎡)		
1	100kN/㎡を超える	—	— ~ —	—	3mを超える	— ~ —	—	—	100kN/㎡を超える	—	— ~ —	—	3mを超える	— ~ —	—	—		
	それ以外	1.00	0.00 ~ 5.56	69.47	それ以外	0.00 ~ 0.00	1.57	7.91	それ以外	1.00	5.00 ~ 6.70	69.47	それ以外	5.00 ~ 6.70	1.57	7.91		
2	100kN/㎡を超える	—	— ~ —	—	3mを超える	— ~ —	—	—	100kN/㎡を超える	—	— ~ —	—	3mを超える	— ~ —	—	—		
	それ以外	1.00	0.00 ~ 6.56	82.68	それ以外	0.00 ~ 0.00	1.57	7.92	それ以外	1.00	5.00 ~ 8.80	82.68	それ以外	5.00 ~ 8.80	1.57	7.92		
3	100kN/㎡を超える	—	— ~ —	—	3mを超える	— ~ —	—	—	100kN/㎡を超える	—	— ~ —	—	3mを超える	— ~ —	—	—		
	それ以外	1.00	0.00 ~ 7.24	92.10	それ以外	0.00 ~ 7.24	1.93	9.76	それ以外	1.00	5.00 ~ 10.70	92.10	それ以外	5.00 ~ 10.70	1.93	9.76		
4	100kN/㎡を超える	1.00	0.00 ~ 0.04	100.65	3mを超える	— ~ —	—	—	100kN/㎡を超える	1.00	12.62 ~ 12.80	100.65	3mを超える	— ~ —	—	—		
	それ以外	1.00	0.04 ~ 7.83	100.00	それ以外	0.00 ~ 7.83	1.93	9.77	それ以外	1.00	5.00 ~ 12.62	100.00	それ以外	5.00 ~ 12.80	1.93	9.77		
5	100kN/㎡を超える	1.00	0.00 ~ 0.60	108.90	3mを超える	— ~ —	—	—	100kN/㎡を超える	1.00	12.45 ~ 15.20	108.90	3mを超える	— ~ —	—	—		
	それ以外	1.00	0.60 ~ 8.38	100.00	それ以外	0.00 ~ 8.38	2.11	10.66	それ以外	1.00	5.00 ~ 12.45	100.00	それ以外	5.00 ~ 15.20	2.11	10.66		
6	100kN/㎡を超える	1.00	0.00 ~ 1.02	115.34	3mを超える	— ~ —	—	—	100kN/㎡を超える	1.00	12.33 ~ 17.60	115.34	3mを超える	— ~ —	—	—		
	それ以外	1.00	1.02 ~ 8.81	100.00	それ以外	0.00 ~ 8.81	2.11	10.69	それ以外	1.00	5.00 ~ 12.33	100.00	それ以外	5.00 ~ 17.60	2.11	10.69		
7	100kN/㎡を超える	1.00	0.00 ~ 1.20	118.20	3mを超える	— ~ —	—	—	100kN/㎡を超える	1.00	12.58 ~ 19.80	118.20	3mを超える	— ~ —	—	—		
	それ以外	1.00	1.20 ~ 8.99	100.00	それ以外	0.00 ~ 8.99	2.10	10.62	それ以外	1.00	5.00 ~ 12.58	100.00	それ以外	5.00 ~ 19.80	2.10	10.62		
8	100kN/㎡を超える	1.00	0.00 ~ 1.38	121.00	3mを超える	— ~ —	—	—	100kN/㎡を超える	1.00	12.48 ~ 21.30	121.00	3mを超える	— ~ —	—	—		
	それ以外	1.00	1.38 ~ 9.17	100.00	それ以外	0.00 ~ 9.17	2.40	12.14	それ以外	1.00	5.00 ~ 12.48	100.00	それ以外	5.00 ~ 21.30	2.40	12.14		
9	100kN/㎡を超える	1.00	0.00 ~ 1.38	120.94	3mを超える	— ~ —	—	—	100kN/㎡を超える	1.00	12.60 ~ 21.70	120.94	3mを超える	— ~ —	—	—		
	それ以外	1.00	1.38 ~ 9.16	100.00	それ以外	0.00 ~ 9.16	2.40	12.11	それ以外	1.00	5.00 ~ 12.60	100.00	それ以外	5.00 ~ 21.70	2.40	12.11		
10	100kN/㎡を超える	1.00	0.00 ~ 1.45	122.05	3mを超える	— ~ —	—	—	100kN/㎡を超える	1.00	12.40 ~ 21.70	122.05	3mを超える	— ~ —	—	—		
	それ以外	1.00	1.45 ~ 9.23	100.00	それ以外	0.00 ~ 9.23	2.41	12.17	それ以外	1.00	5.00 ~ 12.40	100.00	それ以外	5.00 ~ 21.70	2.41	12.17		
11	100kN/㎡を超える	1.00	0.00 ~ 1.43	121.80	3mを超える	— ~ —	—	—	100kN/㎡を超える	1.00	11.95 ~ 19.80	121.80	3mを超える	— ~ —	—	—		
	それ以外	1.00	1.43 ~ 9.22	100.00	それ以外	0.00 ~ 9.22	2.14	10.80	それ以外	1.00	5.00 ~ 11.95	100.00	それ以外	5.00 ~ 19.80	2.14	10.80		
12	100kN/㎡を超える	1.00	0.00 ~ 0.31	104.50	3mを超える	— ~ —	—	—	100kN/㎡を超える	1.00	12.66 ~ 14.00	104.50	3mを超える	— ~ —	—	—		
	それ以外	1.00	0.31 ~ 8.09	100.00	それ以外	0.00 ~ 8.09	1.93	9.76	それ以外	1.00	5.00 ~ 12.66	100.00	それ以外	5.00 ~ 14.00	1.93	9.76		
	100kN/㎡を超える		~		3mを超える	~			100kN/㎡を超える		~		3mを超える	~				
	それ以外		~		それ以外	~			それ以外		~		それ以外	~				
	100kN/㎡を超える		~		3mを超える	~			100kN/㎡を超える		~		3mを超える	~				
	それ以外		~		それ以外	~			それ以外		~		それ以外	~				
	100kN/㎡を超える		~		3mを超える	~			100kN/㎡を超える		~		3mを超える	~				
	それ以外		~		それ以外	~			それ以外		~		それ以外	~				