



土砂災害防止に関する基礎調査(急傾斜地の崩壊)

表紙 概況、位置図

自然現象の種類	急傾斜地の崩壊
箇所番号	305BN030
箇所名	湯舟沢C
所在地	滝沢市湯舟沢
調査機関	岩手県盛岡広域振興局土木部

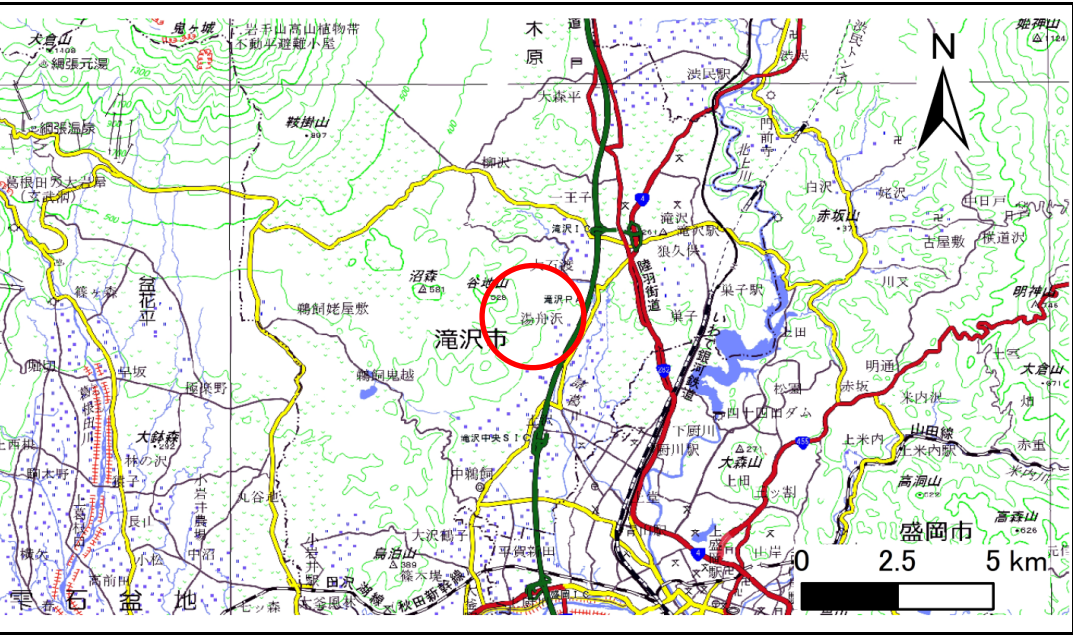

概況図(S=1:200,000)

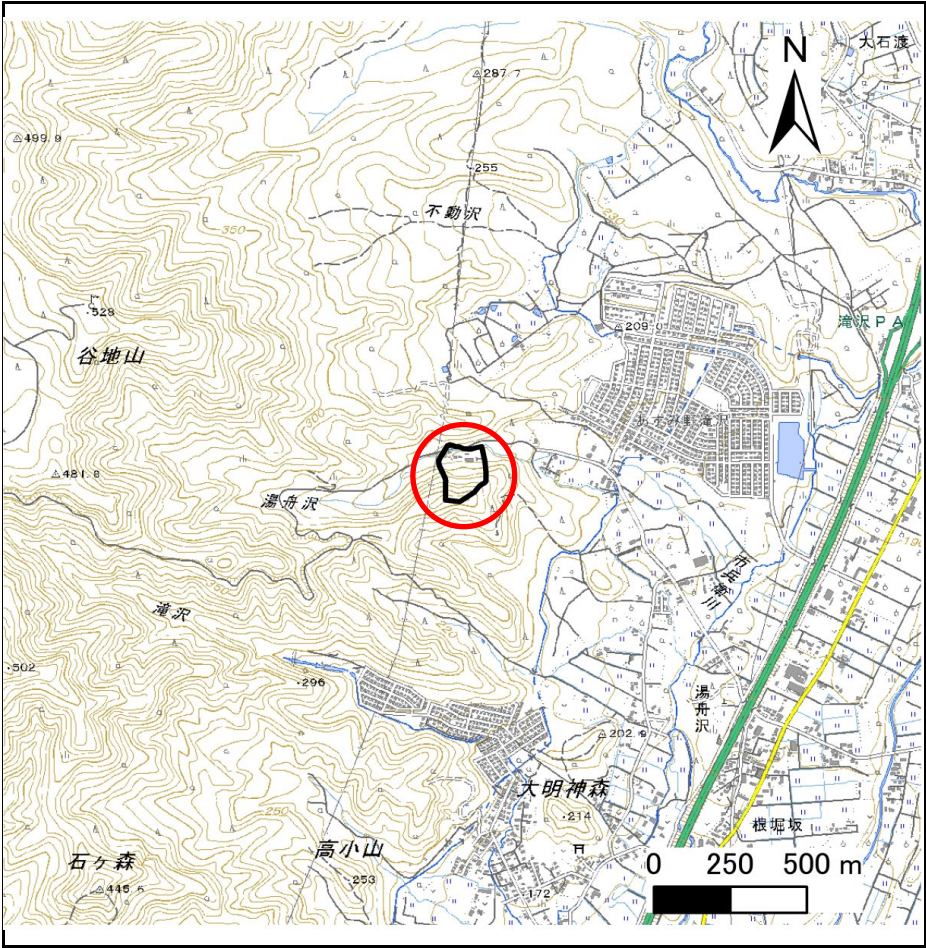

位置図(S=1:25,000)

国土地理院の電子地形図200000『盛岡』『秋田』及び電子地形図25000『小岩井農場』『姥屋敷』『鷹高』を掲載


急傾斜地の崩壊区域調査

様式3-1 危害のおそれのある土地、著しい危害のおそれのある土地の設定図

調査年度

令和5年度

急傾斜地の位置 箇所番号 305BN030 箇所名 湯舟沢C 所在地 滝沢市湯舟沢

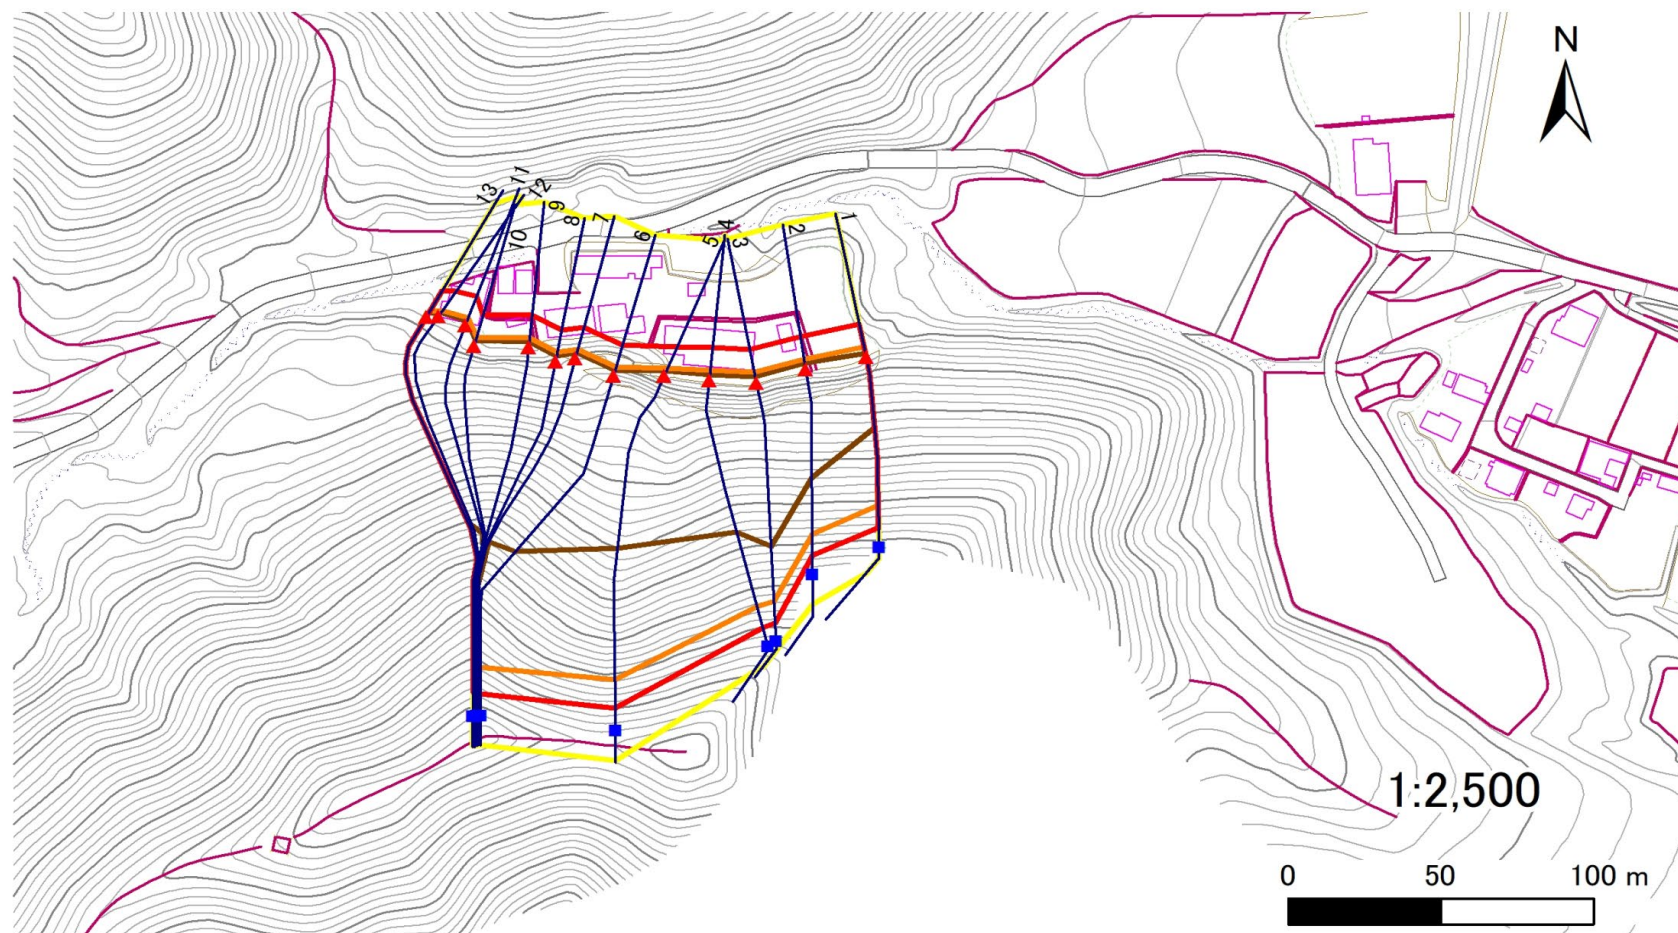

凡例

■ 上端
▲ 下端

— 横断測線

— 危害のおそれのある土地の区域
— 著しい危害のおそれのある土地の区域

— 土石等の移動による力が 100kN/m^2 を超える範囲
— 土石等の堆積高が 3m を超える範囲

急傾斜地の崩壊区域調査

様式3-2 建築物に作用すると想定される衝撃に関する事項(1/1)

調査年度

令和5年度

急傾斜地の位置				箇所番号		305BN030		箇所名		湯舟沢C		所在地		滝沢市湯舟沢			
横断 測線 番号	急傾斜地の下端に隣接する土地								急傾斜地内								
	土石等の移動の高さと力の大きさ				土石等の堆積高さと力の大きさ				土石等の移動の高さと力の大きさ				土石等の堆積高さと力の大きさ				
	区 分	高さ (m)	下端からの距離 (m)	力の大きさ (kN/㎡)	区 分	下端からの水平 距離(m)	高さ (m)	力の大きさ (kN/㎡)	区 分	高さ (m)	上端からの比高 (m)	力の大きさ (kN/㎡)	区 分	上端からの比高 (m)	高さ (m)	力の大きさ (kN/㎡)	
1	100kN/㎡を超える	1.00	0.00 ~ 3.55	157.25	3mを超える	0.00 ~ 1.24	3.58	18.12	100kN/㎡を超える	1.00	10.57 ~ 47.92	157.25	3mを超える	30.00 ~ 47.92	3.58	18.12	
	それ以外	1.00	3.55 ~ 11.33	100.00	それ以外	1.24 ~ 11.33	3.00	15.16	それ以外	1.00	5.00 ~ 10.57	100.00	それ以外	5.00 ~ 30.00	3.00	15.16	
2	100kN/㎡を超える	1.00	0.00 ~ 3.68	159.70	3mを超える	0.00 ~ 2.20	4.00	20.23	100kN/㎡を超える	1.00	10.54 ~ 52.86	159.70	3mを超える	25.00 ~ 52.86	4.00	20.23	
	それ以外	1.00	3.68 ~ 11.47	100.00	それ以外	2.20 ~ 11.47	3.00	15.16	それ以外	1.00	5.00 ~ 10.54	100.00	それ以外	5.00 ~ 25.00	3.00	15.16	
3	100kN/㎡を超える	1.00	0.00 ~ 3.79	161.69	3mを超える	0.00 ~ 2.23	4.03	20.37	100kN/㎡を超える	1.00	10.53 ~ 67.96	161.69	3mを超える	25.00 ~ 67.96	4.03	20.37	
	それ以外	1.00	3.79 ~ 11.58	100.00	それ以外	2.23 ~ 11.58	3.00	15.16	それ以外	1.00	5.00 ~ 10.53	100.00	それ以外	5.00 ~ 25.00	3.00	15.16	
4	100kN/㎡を超える	1.00	0.00 ~ 3.66	159.35	3mを超える	0.00 ~ 2.15	3.97	20.07	100kN/㎡を超える	1.00	10.56 ~ 69.10	159.35	3mを超える	30.00 ~ 69.10	3.97	20.07	
	それ以外	1.00	3.66 ~ 11.45	100.00	それ以外	2.15 ~ 11.45	3.00	15.16	それ以外	1.00	5.00 ~ 10.56	100.00	それ以外	5.00 ~ 30.00	3.00	15.16	
5	100kN/㎡を超える	1.00	0.00 ~ 2.89	145.71	3mを超える	0.00 ~ 1.78	3.73	18.87	100kN/㎡を超える	1.00	11.26 ~ 79.62	145.71	3mを超える	40.00 ~ 79.62	3.73	18.87	
	それ以外	1.00	2.89 ~ 10.67	100.00	それ以外	1.78 ~ 10.67	3.00	15.16	それ以外	1.00	5.00 ~ 11.26	100.00	それ以外	5.00 ~ 40.00	3.00	15.16	
6	100kN/㎡を超える	1.00	0.00 ~ 3.15	150.26	3mを超える	0.00 ~ 1.89	3.80	19.20	100kN/㎡を超える	1.00	10.95 ~ 86.43	150.26	3mを超える	40.00 ~ 86.43	3.80	19.20	
	それ以外	1.00	3.15 ~ 10.93	100.00	それ以外	1.89 ~ 10.93	3.00	15.16	それ以外	1.00	5.00 ~ 10.95	100.00	それ以外	5.00 ~ 40.00	3.00	15.16	
7	100kN/㎡を超える	1.00	0.00 ~ 3.15	150.33	3mを超える	0.00 ~ 1.90	3.80	19.21	100kN/㎡を超える	1.00	10.95 ~ 86.23	150.33	3mを超える	40.00 ~ 86.23	3.80	19.21	
	それ以外	1.00	3.15 ~ 10.94	100.00	それ以外	1.90 ~ 10.94	3.00	15.16	それ以外	1.00	5.00 ~ 10.95	100.00	それ以外	5.00 ~ 40.00	3.00	15.16	
8	100kN/㎡を超える	1.00	0.00 ~ 3.30	152.95	3mを超える	0.00 ~ 1.96	3.84	19.42	100kN/㎡を超える	1.00	10.80 ~ 86.13	152.95	3mを超える	30.00 ~ 86.13	3.84	19.42	
	それ以外	1.00	3.30 ~ 11.09	100.00	それ以外	1.96 ~ 11.09	3.00	15.16	それ以外	1.00	5.00 ~ 10.80	100.00	それ以外	5.00 ~ 30.00	3.00	15.16	
9	100kN/㎡を超える	1.00	0.00 ~ 3.26	152.25	3mを超える	0.00 ~ 1.94	3.83	19.36	100kN/㎡を超える	1.00	10.84 ~ 86.87	152.25	3mを超える	40.00 ~ 86.87	3.83	19.36	
	それ以外	1.00	3.26 ~ 11.05	100.00	それ以外	1.94 ~ 11.05	3.00	15.16	それ以外	1.00	5.00 ~ 10.84	100.00	それ以外	5.00 ~ 40.00	3.00	15.16	
10	100kN/㎡を超える	1.00	0.00 ~ 3.25	151.99	3mを超える	0.00 ~ 1.94	3.83	19.34	100kN/㎡を超える	1.00	10.85 ~ 86.57	151.99	3mを超える	40.00 ~ 86.57	3.83	19.34	
	それ以外	1.00	3.25 ~ 11.03	100.00	それ以外	1.94 ~ 11.03	3.00	15.16	それ以外	1.00	5.00 ~ 10.85	100.00	それ以外	5.00 ~ 40.00	3.00	15.16	
11	100kN/㎡を超える	1.00	0.00 ~ 2.86	145.20	3mを超える	0.00 ~ 1.77	3.73	18.83	100kN/㎡を超える	1.00	11.30 ~ 86.88	145.20	3mを超える	40.00 ~ 86.88	3.73	18.83	
	それ以外	1.00	2.86 ~ 10.64	100.00	それ以外	1.77 ~ 10.64	3.00	15.16	それ以外	1.00	5.00 ~ 11.30	100.00	それ以外	5.00 ~ 40.00	3.00	15.16	
12	100kN/㎡を超える	1.00	0.00 ~ 2.53	139.75	3mを超える	0.00 ~ 1.65	3.65	18.47	100kN/㎡を超える	1.00	11.79 ~ 86.88	139.75	3mを超える	40.00 ~ 86.88	3.65	18.47	
	それ以外	1.00	2.53 ~ 10.32	100.00	それ以外	1.65 ~ 10.32	3.00	15.16	それ以外	1.00	5.00 ~ 11.79	100.00	それ以外	5.00 ~ 40.00	3.00	15.16	
13	100kN/㎡を超える	1.00	0.00 ~ 2.39	137.36	3mを超える	0.00 ~ 1.59	3.63	18.33	100kN/㎡を超える	1.00	12.05 ~ 85.28	137.36	3mを超える	40.00 ~ 85.28	3.63	18.33	
	それ以外	1.00	2.39 ~ 10.18	100.00	それ以外	1.59 ~ 10.18	3.00	15.16	それ以外	1.00	5.00 ~ 12.05	100.00	それ以外	5.00 ~ 40.00	3.00	15.16	
	100kN/㎡を超える		~		3mを超える	~			100kN/㎡を超える		~		3mを超える	~			
	それ以外		~		それ以外	~			それ以外		~		それ以外	~			
	100kN/㎡を超える		~		3mを超える	~			100kN/㎡を超える		~		3mを超える	~			
	それ以外		~		それ以外	~			それ以外		~		それ以外	~			