

土砂災害防止に関する基礎調査(急傾斜地の崩壊)


表紙 概況、位置図

自然現象の種類	急傾斜地の崩壊
箇所番号	305BN035
箇所名	湯舟沢E
所在地	滝沢市湯舟沢
調査機関	岩手県盛岡広域振興局土木部



位置図(S=1:200,000)

国土地理院の電子地形図200000『盛岡』『秋田』及び電子地形図25000『小岩井農場』『姥屋敷』『鷹高』を掲載

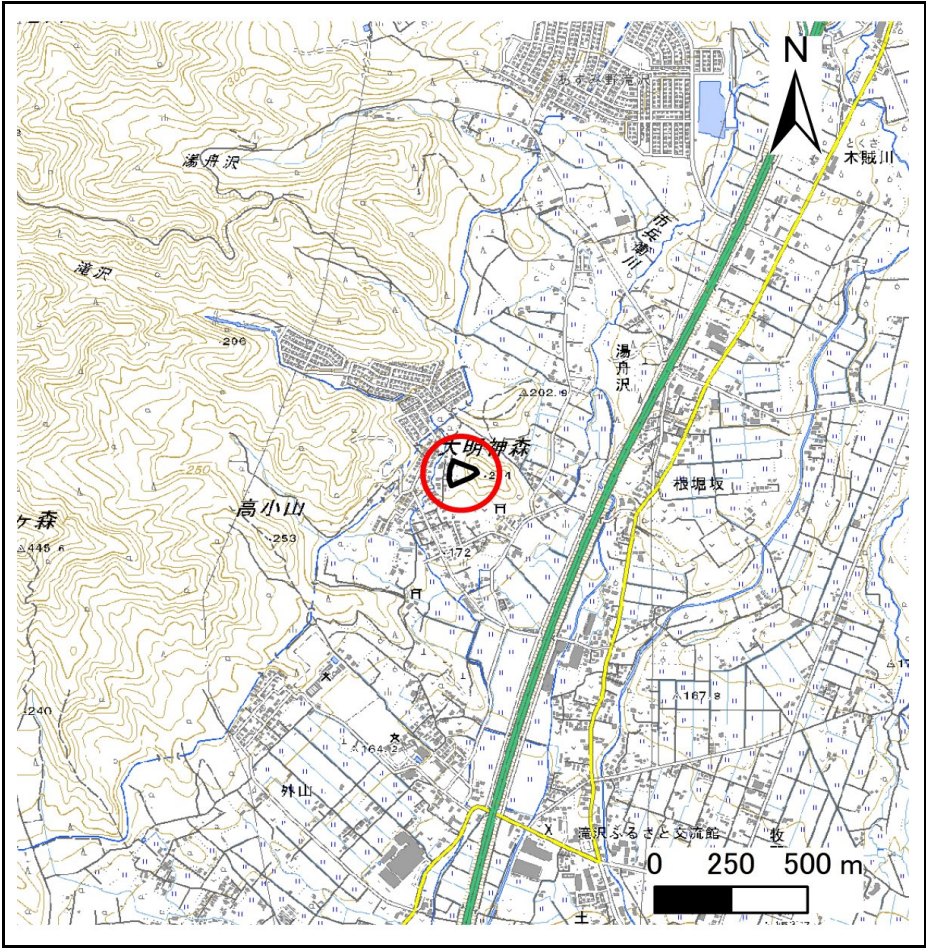

概況図(S=1:25,000)


急傾斜地の崩壊区域調査

様式3-1 危害のおそれのある土地、著しい危害のおそれのある土地の設定図

調査年度

令和5年度

急傾斜地の位置 箇所番号 305BN035 箇所名 湯舟沢E 所在地 滝沢市湯舟沢

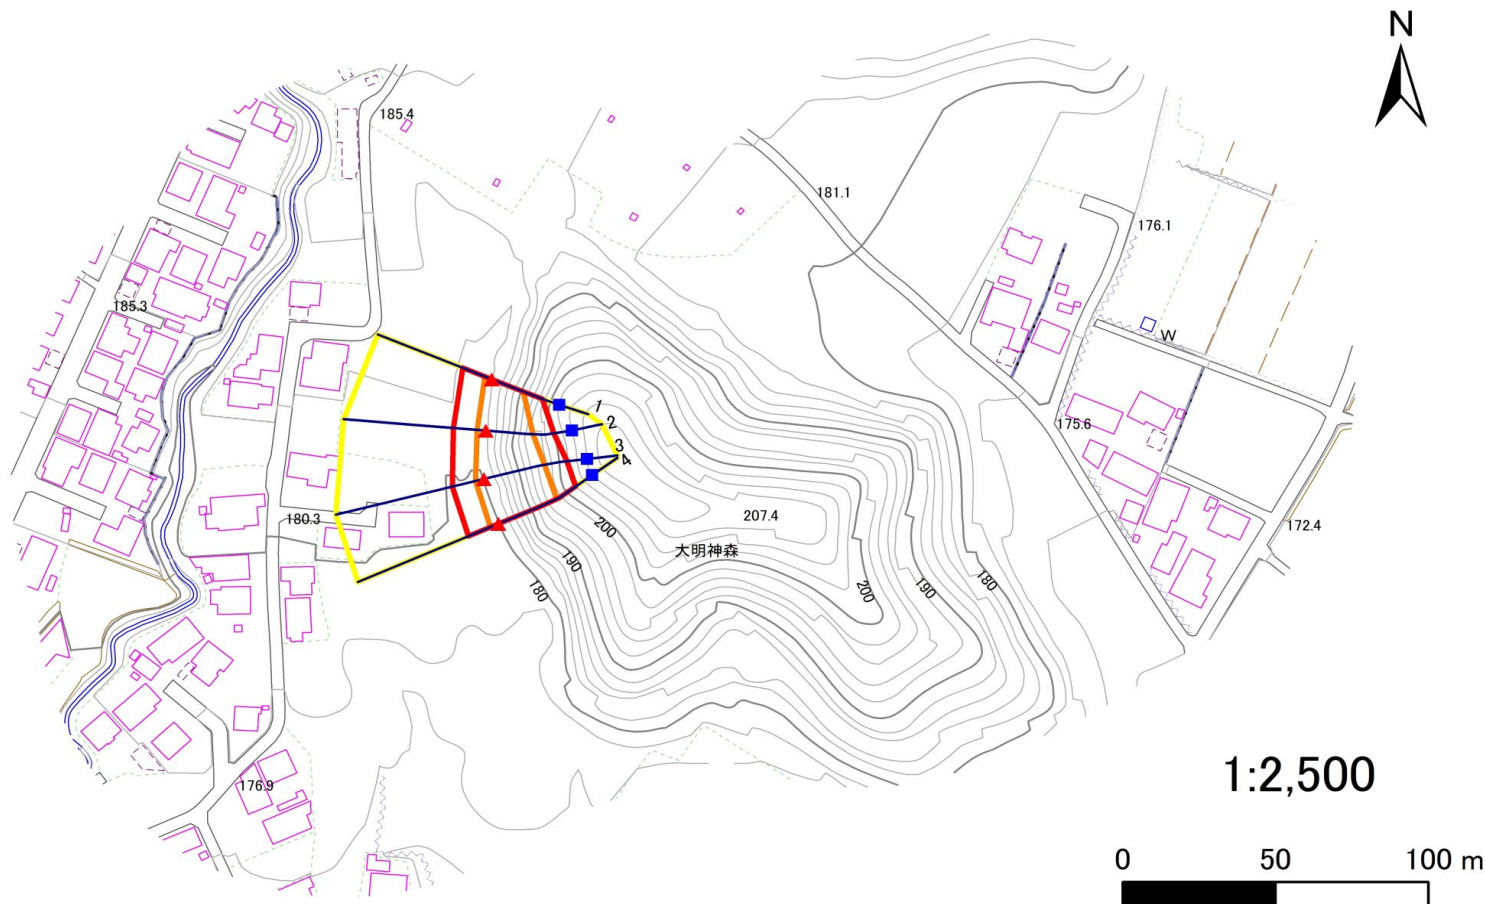

凡例

■ 上端
▲ 下端

— 横断測線

— 危害のおそれのある土地の区域
— 著しい危害のおそれのある土地の区域

— 土石等の移動による力が 100kN/m^2 を超える範囲
— 土石等の堆積高が 3m を超える範囲

急傾斜地の崩壊区域調査

様式3-2 建築物に作用すると想定される衝撃に関する事項(1/1)

調査年度

令和5年度

急傾斜地の位置		箇所番号			305BN035				箇所名		湯舟沢E		所在地		滝沢市湯舟沢			
横断 測線 番号	急傾斜地の下端に隣接する土地									急傾斜地内								
	土石等の移動の高さと力の大きさ				土石等の堆積高さと力の大きさ				土石等の移動の高さと力の大きさ				土石等の堆積高さと力の大きさ					
	区 分	高さ (m)	下端からの距離 (m)	力の大きさ (kN/㎡)	区 分	下端からの水平 距離(m)	高さ (m)	力の大きさ (kN/㎡)	区 分	高さ (m)	上端からの比高 (m)	力の大きさ (kN/㎡)	区 分	上端からの比高 (m)	高さ (m)	力の大きさ (kN/㎡)		
1	100kN/㎡を超える	1.00	0.00 ~ 2.37	137.05	3mを超える	— ~ —	—	—	100kN/㎡を超える	1.00	10.66 ~ 20.12	137.05	3mを超える	— ~ —	—	—		
	それ以外	1.00	2.37 ~ 10.16	100.00	それ以外	0.00 ~ 10.16	2.81	14.21	それ以外	1.00	5.00 ~ 10.66	100.00	それ以外	5.00 ~ 20.12	2.81	14.21		
2	100kN/㎡を超える	1.00	0.00 ~ 2.79	144.03	3mを超える	— ~ —	—	—	100kN/㎡を超える	1.00	10.59 ~ 23.34	144.03	3mを超える	— ~ —	—	—		
	それ以外	1.00	2.79 ~ 10.57	100.00	それ以外	0.00 ~ 10.57	2.78	14.04	それ以外	1.00	5.00 ~ 10.59	100.00	それ以外	5.00 ~ 23.34	2.78	14.04		
3	100kN/㎡を超える	1.00	0.00 ~ 2.88	145.69	3mを超える	0.00 ~ 0.02	3.01	15.21	100kN/㎡を超える	1.00	10.55 ~ 25.82	145.69	3mを超える	25.00 ~ 25.82	3.01	15.21		
	それ以外	1.00	2.88 ~ 10.67	100.00	それ以外	0.02 ~ 10.67	3.00	15.16	それ以外	1.00	5.00 ~ 10.55	100.00	それ以外	5.00 ~ 25.00	3.00	15.16		
4	100kN/㎡を超える	1.00	0.00 ~ 2.88	145.64	3mを超える	— ~ —	—	—	100kN/㎡を超える	1.00	10.56 ~ 26.08	145.64	3mを超える	— ~ —	—	—		
	それ以外	1.00	2.88 ~ 10.67	100.00	それ以外	0.00 ~ 10.67	3.00	15.15	それ以外	1.00	5.00 ~ 10.56	100.00	それ以外	5.00 ~ 26.08	3.00	15.15		
	100kN/㎡を超える		~		3mを超える	~			100kN/㎡を超える		~		3mを超える	~				
	それ以外		~		それ以外	~			それ以外		~		それ以外	~				
	100kN/㎡を超える		~		3mを超える	~			100kN/㎡を超える		~		3mを超える	~				
	それ以外		~		それ以外	~			それ以外		~		それ以外	~				
