

土砂災害防止に関する基礎調査(急傾斜地の崩壊)


表紙 概況、位置図

自然現象の種類	急傾斜地の崩壊
箇所番号	305BN049
箇所名	大沢箸木平D
所在地	滝沢市大沢箸木平
調査機関	岩手県盛岡広域振興局土木部



位置図(S=1:200,000)

国土地理院の電子地形図200000『盛岡』『秋田』及び電子地形図25000『小岩井農場』『姥屋敷』を掲載

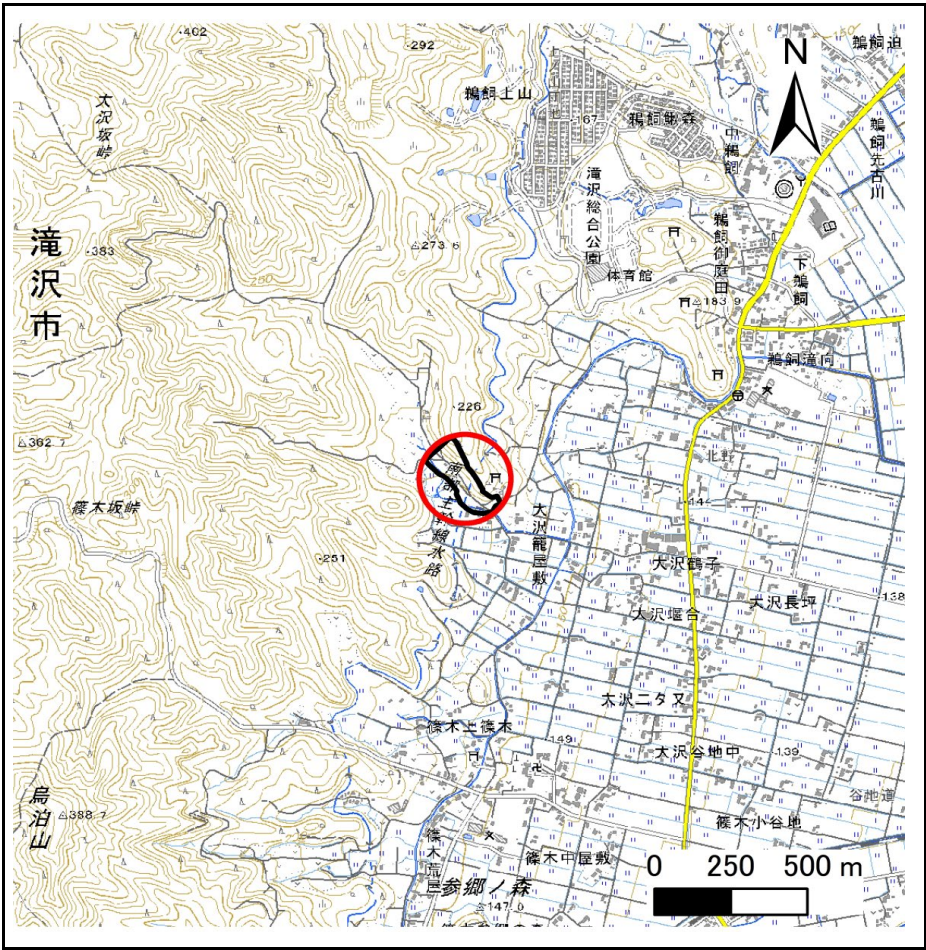

概況図(S=1:25,000)

急傾斜地の崩壊区域調査

様式3-1 危害のおそれのある土地、著しい危害のおそれのある土地の設定図

調査年度

令和5年度

急傾斜地の位置

箇所番号


305BN049

箇所名

大沢箸木平D

所在地

滝沢市大沢箸木平

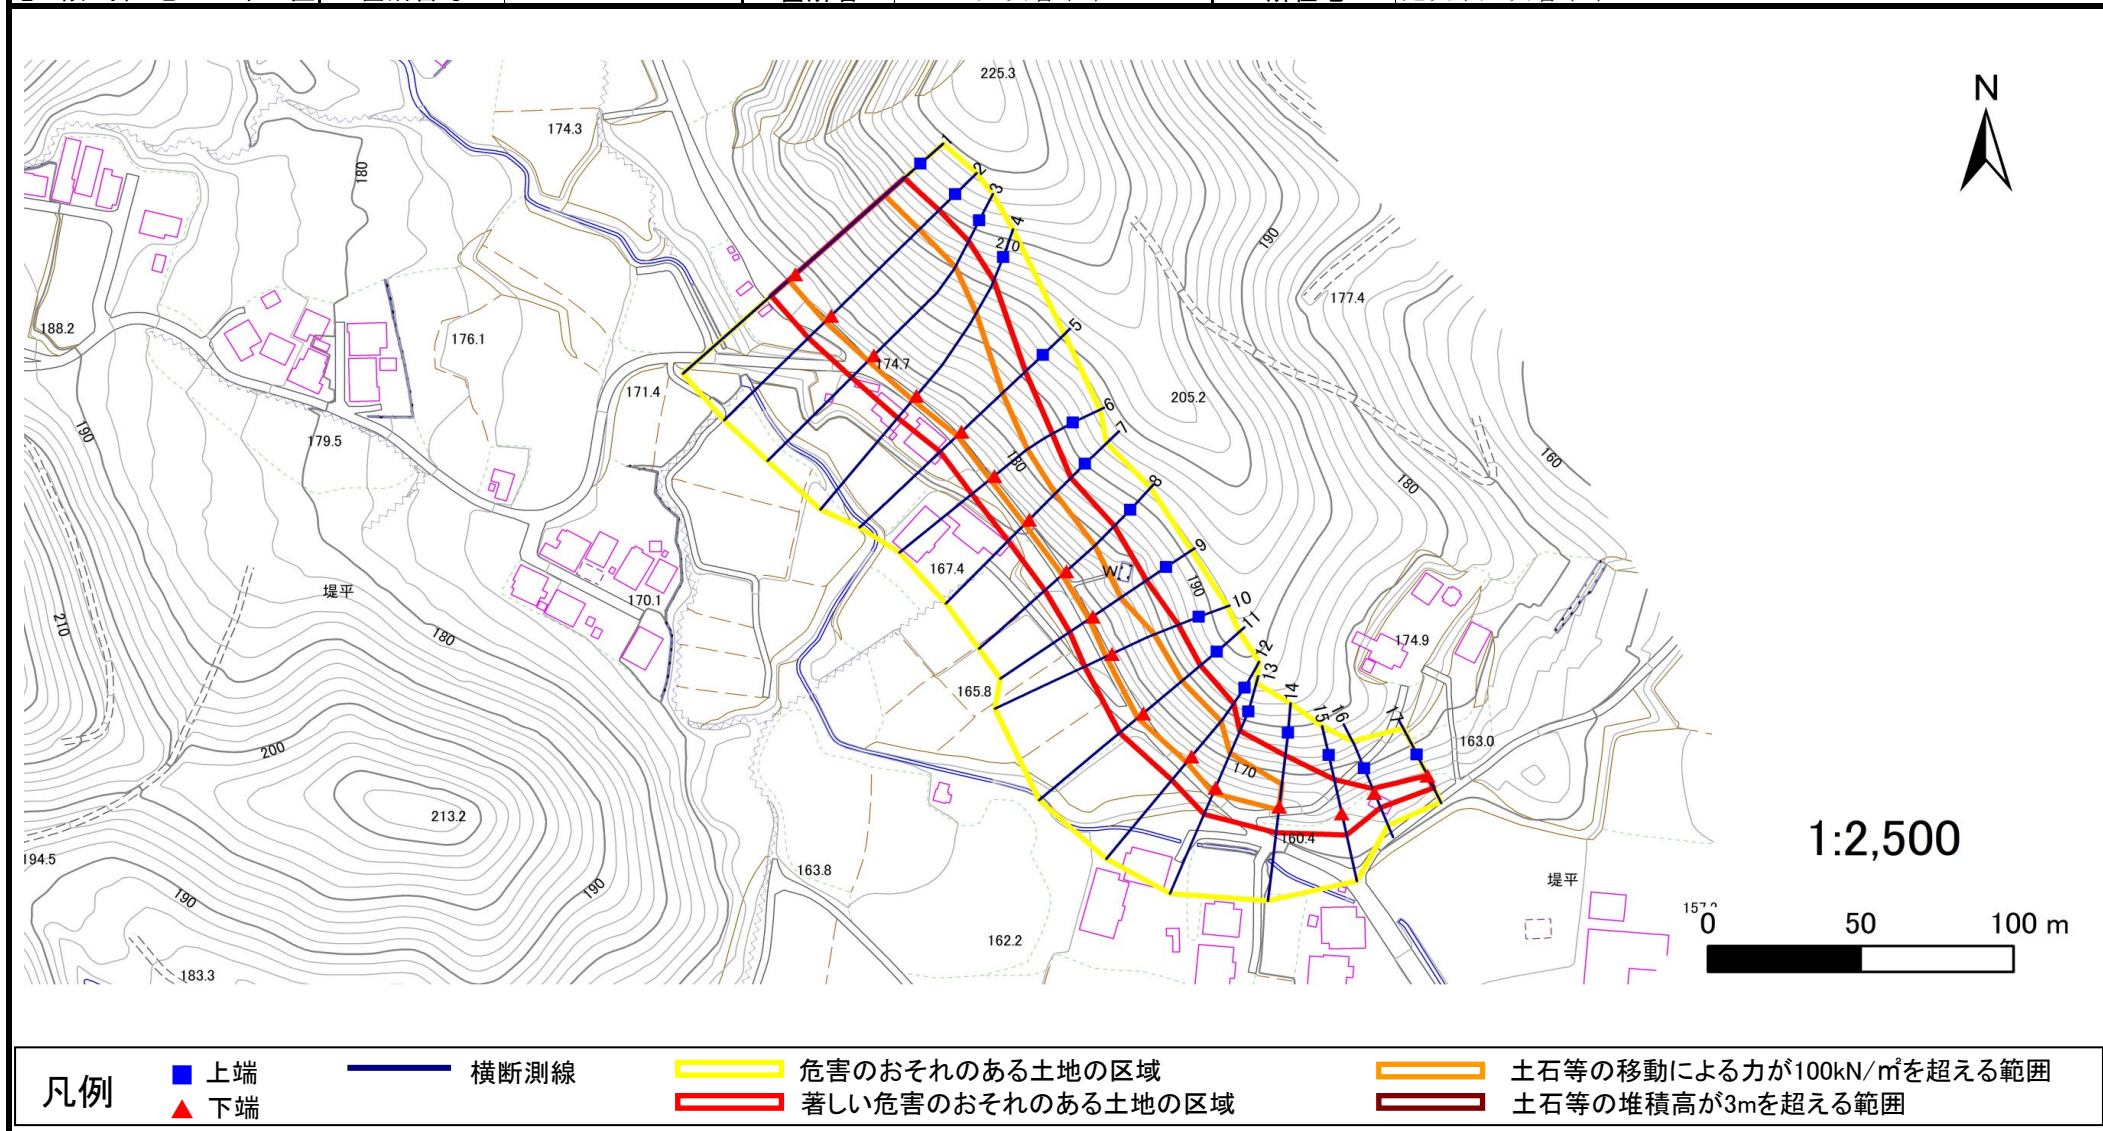

急傾斜地の崩壊区域調査

様式3-2 建築物に作用すると想定される衝撃に関する事項(1/2)

調査年度	令和5年度
------	-------

急傾斜地の位置		箇所番号		305BN049		箇所名		大沢箸木平D		所在地		滝沢市大沢箸木平				
横断 測線 番号	急傾斜地の下端に隣接する土地								急傾斜地内							
	土石等の移動の高さと力の大きさ				土石等の堆積高さと力の大きさ				土石等の移動の高さと力の大きさ				土石等の堆積高さと力の大きさ			
	区 分	高さ (m)	下端からの距離 (m)	力の大きさ (kN/㎡)	区 分	下端からの水平 距離(m)	高さ (m)	力の大きさ (kN/㎡)	区 分	高さ (m)	上端からの比高 (m)	力の大きさ (kN/㎡)	区 分	上端からの比高 (m)	高さ (m)	力の大きさ (kN/㎡)
1	100kN/㎡を超える	1.00	0.00 ~ 3.04	148.41	3mを超える	— ~ —	—	—	100kN/㎡を超える	1.00	10.85 ~ 37.85	148.41	3mを超える	— ~ —	—	—
	それ以外	1.00	3.04 ~ 10.83	100.00	それ以外	0.00 ~ 10.83	2.99	15.11	それ以外	1.00	5.00 ~ 10.85	100.00	それ以外	5.00 ~ 37.85	2.99	15.11
2	100kN/㎡を超える	1.00	0.00 ~ 2.86	145.31	3mを超える	— ~ —	—	—	100kN/㎡を超える	1.00	11.07 ~ 38.08	145.31	3mを超える	— ~ —	—	—
	それ以外	1.00	2.86 ~ 10.65	100.00	それ以外	0.00 ~ 10.65	2.95	14.90	それ以外	1.00	5.00 ~ 11.07	100.00	それ以外	5.00 ~ 38.08	2.95	14.90
3	100kN/㎡を超える	1.00	0.00 ~ 2.70	142.49	3mを超える	— ~ —	—	—	100kN/㎡を超える	1.00	11.27 ~ 37.17	142.49	3mを超える	— ~ —	—	—
	それ以外	1.00	2.70 ~ 10.48	100.00	それ以外	0.00 ~ 10.48	2.92	14.74	それ以外	1.00	5.00 ~ 11.27	100.00	それ以外	5.00 ~ 37.17	2.92	14.74
4	100kN/㎡を超える	1.00	0.00 ~ 1.99	130.76	3mを超える	— ~ —	—	—	100kN/㎡を超える	1.00	12.39 ~ 32.51	130.76	3mを超える	— ~ —	—	—
	それ以外	1.00	1.99 ~ 9.78	100.00	それ以外	0.00 ~ 9.78	2.81	14.19	それ以外	1.00	5.00 ~ 12.39	100.00	それ以外	5.00 ~ 32.51	2.81	14.19
5	100kN/㎡を超える	1.00	0.00 ~ 1.95	130.10	3mを超える	— ~ —	—	—	100kN/㎡を超える	1.00	11.54 ~ 23.30	130.10	3mを超える	— ~ —	—	—
	それ以外	1.00	1.95 ~ 9.74	100.00	それ以外	0.00 ~ 9.74	2.47	12.49	それ以外	1.00	5.00 ~ 11.54	100.00	それ以外	5.00 ~ 23.30	2.47	12.49
6	100kN/㎡を超える	1.00	0.00 ~ 1.82	128.00	3mを超える	— ~ —	—	—	100kN/㎡を超える	1.00	11.23 ~ 20.31	128.00	3mを超える	— ~ —	—	—
	それ以外	1.00	1.82 ~ 9.61	100.00	それ以外	0.00 ~ 9.61	2.51	12.66	それ以外	1.00	5.00 ~ 11.23	100.00	それ以外	5.00 ~ 20.31	2.51	12.66
7	100kN/㎡を超える	1.00	0.00 ~ 2.23	134.61	3mを超える	— ~ —	—	—	100kN/㎡を超える	1.00	10.55 ~ 19.75	134.61	3mを超える	— ~ —	—	—
	それ以外	1.00	2.23 ~ 10.01	100.00	それ以外	0.00 ~ 10.01	2.34	11.84	それ以外	1.00	5.00 ~ 10.55	100.00	それ以外	5.00 ~ 19.75	2.34	11.84
8	100kN/㎡を超える	1.00	0.00 ~ 1.80	127.64	3mを超える	— ~ —	—	—	100kN/㎡を超える	1.00	11.07 ~ 19.43	127.64	3mを超える	— ~ —	—	—
	それ以外	1.00	1.80 ~ 9.58	100.00	それ以外	0.00 ~ 9.58	2.22	11.20	それ以外	1.00	5.00 ~ 11.07	100.00	それ以外	5.00 ~ 19.43	2.22	11.20
9	100kN/㎡を超える	1.00	0.00 ~ 1.49	122.75	3mを超える	— ~ —	—	—	100kN/㎡を超える	1.00	11.43 ~ 18.48	122.75	3mを超える	— ~ —	—	—
	それ以外	1.00	1.49 ~ 9.28	100.00	それ以外	0.00 ~ 9.28	2.18	11.01	それ以外	1.00	5.00 ~ 11.43	100.00	それ以外	5.00 ~ 18.48	2.18	11.01
10	100kN/㎡を超える	1.00	0.00 ~ 2.18	133.94	3mを超える	— ~ —	—	—	100kN/㎡を超える	1.00	10.82 ~ 21.31	133.94	3mを超える	— ~ —	—	—
	それ以外	1.00	2.18 ~ 9.97	100.00	それ以外	0.00 ~ 9.97	2.57	13.00	それ以外	1.00	5.00 ~ 10.82	100.00	それ以外	5.00 ~ 21.31	2.57	13.00
11	100kN/㎡を超える	1.00	0.00 ~ 2.41	137.73	3mを超える	— ~ —	—	—	100kN/㎡を超える	1.00	10.69 ~ 22.52	137.73	3mを超える	— ~ —	—	—
	それ以外	1.00	2.41 ~ 10.20	100.00	それ以外	0.00 ~ 10.20	2.60	13.16	それ以外	1.00	5.00 ~ 10.69	100.00	それ以外	5.00 ~ 22.52	2.60	13.16
12	100kN/㎡を超える	1.00	0.00 ~ 2.61	140.99	3mを超える	— ~ —	—	—	100kN/㎡を超える	1.00	10.53 ~ 22.37	140.99	3mを超える	— ~ —	—	—
	それ以外	1.00	2.61 ~ 10.39	100.00	それ以外	0.00 ~ 10.39	2.70	13.66	それ以外	1.00	5.00 ~ 10.53	100.00	それ以外	5.00 ~ 22.37	2.70	13.66
13	100kN/㎡を超える	1.00	0.00 ~ 2.00	130.88	3mを超える	— ~ —	—	—	100kN/㎡を超える	1.00	10.76 ~ 19.49	130.88	3mを超える	— ~ —	—	—
	それ以外	1.00	2.00 ~ 9.78	100.00	それ以外	0.00 ~ 9.78	2.27	11.46	それ以外	1.00	5.00 ~ 10.76	100.00	それ以外	5.00 ~ 19.49	2.27	11.46
14	100kN/㎡を超える	1.00	0.00 ~ 1.19	117.95	3mを超える	— ~ —	—	—	100kN/㎡を超える	1.00	11.29 ~ 16.17	117.95	3mを超える	— ~ —	—	—
	それ以外	1.00	1.19 ~ 8.97	100.00	それ以外	0.00 ~ 8.97	2.19	11.07	それ以外	1.00	5.00 ~ 11.29	100.00	それ以外	5.00 ~ 16.17	2.19	11.07
15	100kN/㎡を超える	—	— ~ —	—	3mを超える	— ~ —	—	—	100kN/㎡を超える	—	— ~ —	—	3mを超える	— ~ —	—	—
	それ以外	1.00	0.00 ~ 7.58	96.96	それ以外	0.00 ~ 7.58	1.93	9.78	それ以外	1.00	5.00 ~ 11.80	96.96	それ以外	5.00 ~ 11.80	1.93	9.78

急傾斜地の崩壊区域調査

様式3-2 建築物に作用すると想定される衝撃に関する事項(2/2)

調査年度

令和5年度

急傾斜地の位置		箇所番号			305BN049			箇所名		大沢箸木平D			所在地		滝沢市大沢箸木平			
横断 測線 番号	急傾斜地の下端に隣接する土地								急傾斜地内									
	土石等の移動の高さと力の大きさ				土石等の堆積高さと力の大きさ				土石等の移動の高さと力の大きさ				土石等の堆積高さと力の大きさ					
	区 分	高さ (m)	下端からの距離 (m)	力の大きさ (kN/㎡)	区 分	下端からの水平 距離(m)	高さ (m)	力の大きさ (kN/㎡)	区 分	高さ (m)	上端からの比高 (m)	力の大きさ (kN/㎡)	区 分	上端からの比高 (m)	高さ (m)	力の大きさ (kN/㎡)		
16	100kN/㎡を超える	—	— ~ —	—	3mを超える	— ~ —	—	—	100kN/㎡を超える	—	— ~ —	—	3mを超える	— ~ —	—	—		
	それ以外	1.00	0.00 ~ 5.43	67.77	それ以外	0.00 ~ 0.00	1.67	8.42	それ以外	1.00	5.00 ~ 6.00	67.77	それ以外	5.00 ~ 6.00	1.67	8.42		
17	100kN/㎡を超える	—	— ~ —	—	3mを超える	— ~ —	—	—	100kN/㎡を超える	—	— ~ —	—	3mを超える	— ~ —	—	—		
	それ以外	1.00	0.00 ~ 4.67	58.19	それ以外	0.00 ~ 0.00	1.62	8.18	それ以外	1.00	5.00 ~ 5.00	58.19	それ以外	5.00 ~ 5.00	1.62	8.18		
	100kN/㎡を超える		~		3mを超える	~			100kN/㎡を超える		~		3mを超える	~				
	それ以外		~		それ以外	~			それ以外		~		それ以外	~				
	100kN/㎡を超える		~		3mを超える	~			100kN/㎡を超える		~		3mを超える	~				
	それ以外		~		それ以外	~			それ以外		~		それ以外	~				
