

土砂災害防止に関する基礎調査(急傾斜地の崩壊)

表紙 概況、位置図

自然現象の種類	急傾斜地の崩壊
箇所番号	305BN055
箇所名	大沢館
所在地	滝沢市大沢館
調査機関	岩手県盛岡広域振興局土木部



位置図(S=1:200,000)

国土地理院の電子地形図200000『盛岡』『秋田』及び電子地形図25000『小岩井農場』『姥屋敷』を掲載



概況図(S=1:25,000)

急傾斜地の崩壊区域調査

様式3-1 危害のおそれのある土地、著しい危害のおそれのある土地の設定図

調査年度

令和5年度

急傾斜地の位置

箇所番号


305BN055

箇所名

大沢館

所在地

滝沢市大沢館

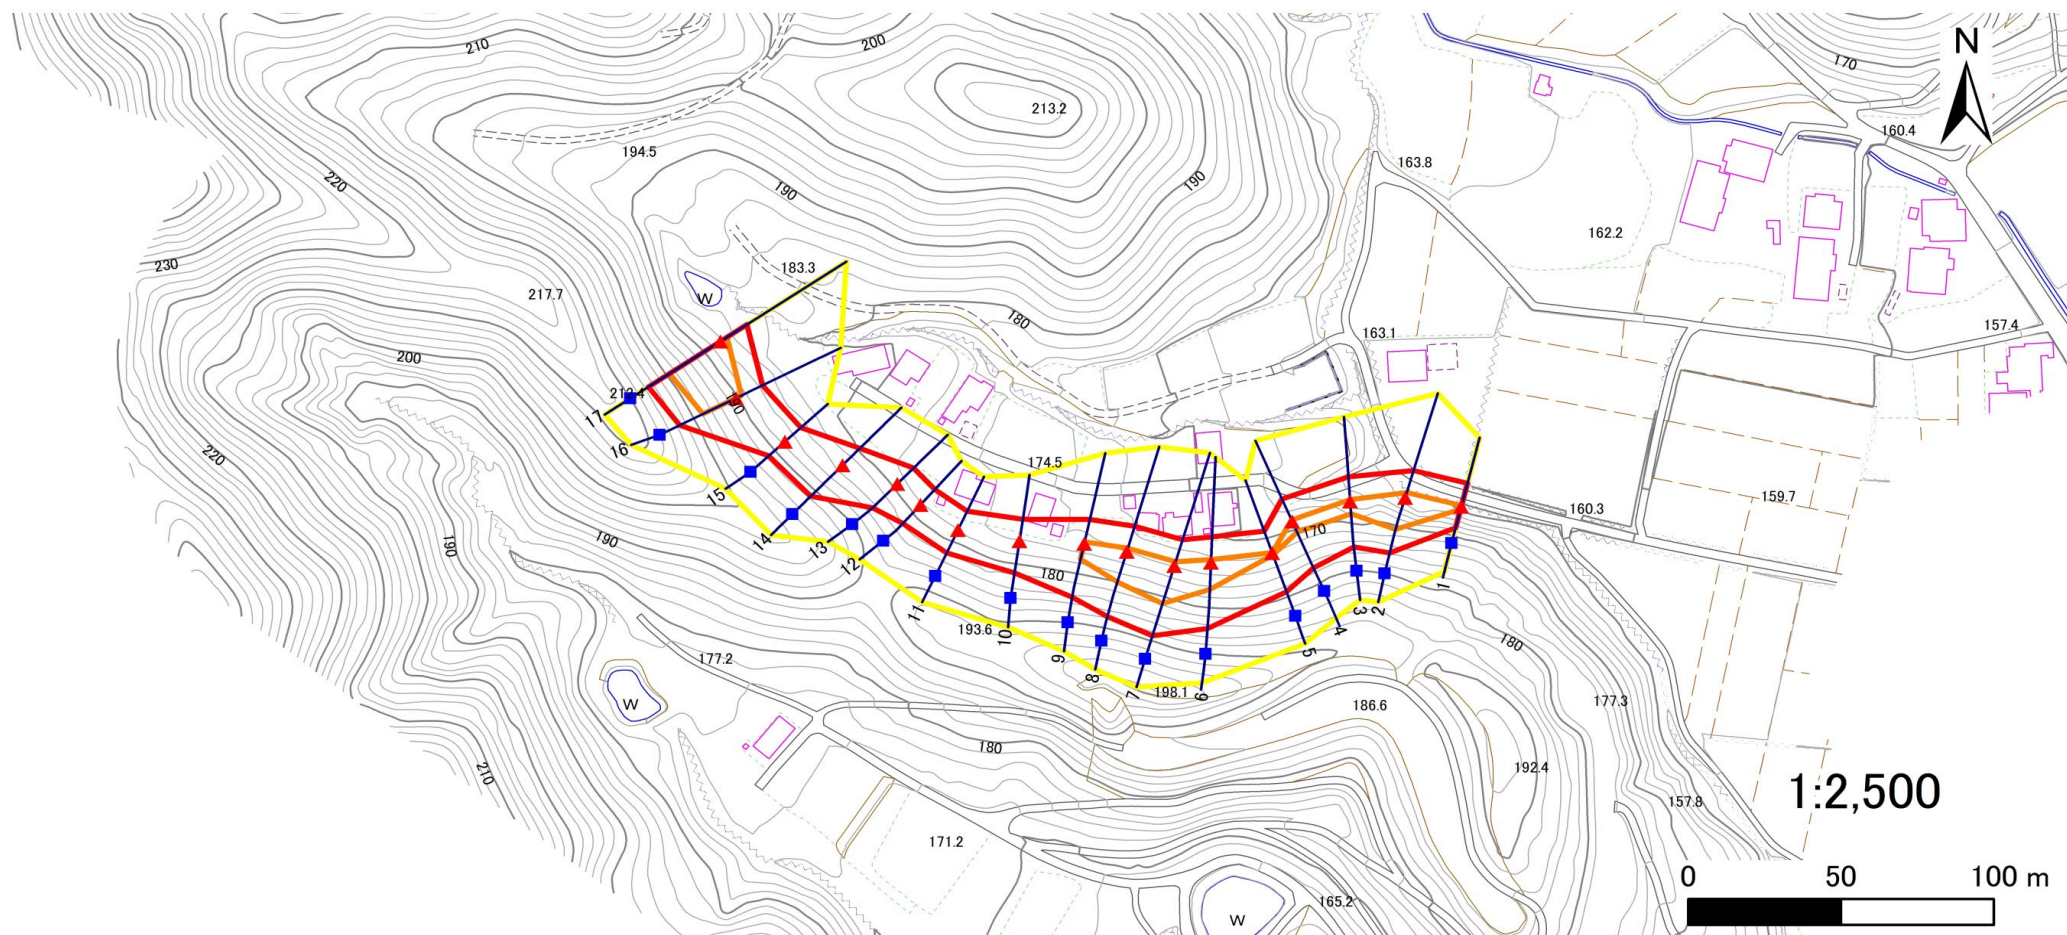

凡例

■ 上端
▲ 下端

— 横断測線

— 危害のおそれのある土地の区域

— 著しい危害のおそれのある土地の区域

— 土石等の移動による力が 100kN/m^2 を超える範囲

— 土石等の堆積高が3mを超える範囲

急傾斜地の崩壊区域調査

様式3-2 建築物に作用すると想定される衝撃に関する事項(1/2)

調査年度	令和5年度
------	-------

急傾斜地の位置		箇所番号		305BN055		箇所名		大沢館		所在地		滝沢市大沢館				
横断 測線 番号	急傾斜地の下端に隣接する土地								急傾斜地内							
	土石等の移動の高さと力の大きさ				土石等の堆積高さと力の大きさ				土石等の移動の高さと力の大きさ				土石等の堆積高さと力の大きさ			
	区 分	高さ (m)	下端からの距離 (m)	力の大きさ (kN/㎡)	区 分	下端からの水平 距離(m)	高さ (m)	力の大きさ (kN/㎡)	区 分	高さ (m)	上端からの比高 (m)	力の大きさ (kN/㎡)	区 分	上端からの比高 (m)	高さ (m)	力の大きさ (kN/㎡)
1	100kN/㎡を超える	1.00	0.00 ~ 0.34	104.96	3mを超える	— ~ —	—	—	100kN/㎡を超える	1.00	11.16 ~ 12.10	104.96	3mを超える	— ~ —	—	—
	それ以外	1.00	0.34 ~ 8.12	100.00	それ以外	0.00 ~ 8.12	2.37	12.00	それ以外	1.00	5.00 ~ 11.16	100.00	それ以外	5.00 ~ 12.10	2.37	12.00
2	100kN/㎡を超える	1.00	0.00 ~ 1.88	128.87	3mを超える	— ~ —	—	—	100kN/㎡を超える	1.00	10.74 ~ 18.55	128.87	3mを超える	— ~ —	—	—
	それ以外	1.00	1.88 ~ 9.66	100.00	それ以外	0.00 ~ 9.66	2.27	11.48	それ以外	1.00	5.00 ~ 10.74	100.00	それ以外	5.00 ~ 18.55	2.27	11.48
3	100kN/㎡を超える	1.00	0.00 ~ 0.63	109.35	3mを超える	— ~ —	—	—	100kN/㎡を超える	1.00	11.86 ~ 14.42	109.35	3mを超える	— ~ —	—	—
	それ以外	1.00	0.63 ~ 8.41	100.00	それ以外	0.00 ~ 8.41	1.97	9.97	それ以外	1.00	5.00 ~ 11.86	100.00	それ以外	5.00 ~ 14.42	1.97	9.97
4	100kN/㎡を超える	1.00	0.00 ~ 0.49	107.31	3mを超える	— ~ —	—	—	100kN/㎡を超える	1.00	12.69 ~ 15.00	107.31	3mを超える	— ~ —	—	—
	それ以外	1.00	0.49 ~ 8.28	100.00	それ以外	0.00 ~ 8.28	2.10	10.60	それ以外	1.00	5.00 ~ 12.69	100.00	それ以外	5.00 ~ 15.00	2.10	10.60
5	100kN/㎡を超える	1.00	0.00 ~ 0.10	101.47	3mを超える	— ~ —	—	—	100kN/㎡を超える	1.00	12.69 ~ 13.11	101.47	3mを超える	— ~ —	—	—
	それ以外	1.00	0.10 ~ 7.89	100.00	それ以外	0.00 ~ 7.89	1.93	9.76	それ以外	1.00	5.00 ~ 12.69	100.00	それ以外	5.00 ~ 13.11	1.93	9.76
6	100kN/㎡を超える	1.00	0.00 ~ 0.96	114.38	3mを超える	— ~ —	—	—	100kN/㎡を超える	1.00	12.69 ~ 17.99	114.38	3mを超える	— ~ —	—	—
	それ以外	1.00	0.96 ~ 8.74	100.00	それ以外	0.00 ~ 8.74	2.10	10.60	それ以外	1.00	5.00 ~ 12.69	100.00	それ以外	5.00 ~ 17.99	2.10	10.60
7	100kN/㎡を超える	1.00	0.00 ~ 1.49	122.66	3mを超える	— ~ —	—	—	100kN/㎡を超える	1.00	11.89 ~ 20.07	122.66	3mを超える	— ~ —	—	—
	それ以外	1.00	1.49 ~ 9.27	100.00	それ以外	0.00 ~ 9.27	2.44	12.34	それ以外	1.00	5.00 ~ 11.89	100.00	それ以外	5.00 ~ 20.07	2.44	12.34
8	100kN/㎡を超える	1.00	0.00 ~ 1.18	117.80	3mを超える	— ~ —	—	—	100kN/㎡を超える	1.00	12.26 ~ 18.63	117.80	3mを超える	— ~ —	—	—
	それ以外	1.00	1.18 ~ 8.96	100.00	それ以外	0.00 ~ 8.96	2.12	10.71	それ以外	1.00	5.00 ~ 12.26	100.00	それ以外	5.00 ~ 18.63	2.12	10.71
9	100kN/㎡を超える	1.00	0.00 ~ 0.64	109.45	3mを超える	— ~ —	—	—	100kN/㎡を超える	1.00	12.68 ~ 15.79	109.45	3mを超える	— ~ —	—	—
	それ以外	1.00	0.64 ~ 8.42	100.00	それ以外	0.00 ~ 8.42	2.10	10.60	それ以外	1.00	5.00 ~ 12.68	100.00	それ以外	5.00 ~ 15.79	2.10	10.60
10	100kN/㎡を超える	—	— ~ —	—	3mを超える	— ~ —	—	—	100kN/㎡を超える	—	— ~ —	—	3mを超える	— ~ —	—	—
	それ以外	1.00	0.00 ~ 7.43	94.88	それ以外	0.00 ~ 7.43	1.93	9.76	それ以外	1.00	5.00 ~ 11.36	94.88	それ以外	5.00 ~ 11.36	1.93	9.76
11	100kN/㎡を超える	—	— ~ —	—	3mを超える	— ~ —	—	—	100kN/㎡を超える	—	— ~ —	—	3mを超える	— ~ —	—	—
	それ以外	1.00	0.00 ~ 7.00	88.75	それ以外	0.00 ~ 7.00	1.93	9.76	それ以外	1.00	5.00 ~ 10.00	88.75	それ以外	5.00 ~ 10.00	1.93	9.76
12	100kN/㎡を超える	—	— ~ —	—	3mを超える	— ~ —	—	—	100kN/㎡を超える	—	— ~ —	—	3mを超える	— ~ —	—	—
	それ以外	1.00	0.00 ~ 7.00	88.75	それ以外	0.00 ~ 7.00	1.93	9.76	それ以外	1.00	5.00 ~ 10.00	88.75	それ以外	5.00 ~ 10.00	1.93	9.76
13	100kN/㎡を超える	—	— ~ —	—	3mを超える	— ~ —	—	—	100kN/㎡を超える	—	— ~ —	—	3mを超える	— ~ —	—	—
	それ以外	1.00	0.00 ~ 7.57	96.87	それ以外	0.00 ~ 7.57	1.94	9.79	それ以外	1.00	5.00 ~ 11.72	96.87	それ以外	5.00 ~ 11.72	1.94	9.79
14	100kN/㎡を超える	1.00	0.00 ~ 0.33	104.89	3mを超える	— ~ —	—	—	100kN/㎡を超える	1.00	12.35 ~ 13.73	104.89	3mを超える	— ~ —	—	—
	それ以外	1.00	0.33 ~ 8.12	100.00	それ以外	0.00 ~ 8.12	1.95	9.84	それ以外	1.00	5.00 ~ 12.35	100.00	それ以外	5.00 ~ 13.73	1.95	9.84
15	100kN/㎡を超える	—	— ~ —	—	3mを超える	— ~ —	—	—	100kN/㎡を超える	—	— ~ —	—	3mを超える	— ~ —	—	—
	それ以外	1.00	0.00 ~ 7.06	89.59	それ以外	0.00 ~ 0.00	1.61	8.16	それ以外	1.00	5.00 ~ 9.48	89.59	それ以外	5.00 ~ 9.48	1.61	8.16

岩手県

急傾斜地の崩壊区域調査

様式3-2 建築物に作用すると想定される衝撃に関する事項(2/2)

調査年度	令和5年度
------	-------

急傾斜地の位置				箇所番号		305BN055		箇所名		大沢館		所在地		滝沢市大沢館			
横断 測線 番号	急傾斜地の下端に隣接する土地								急傾斜地内								
	土石等の移動の高さと力の大きさ				土石等の堆積高さと力の大きさ				土石等の移動の高さと力の大きさ				土石等の堆積高さと力の大きさ				
	区 分	高さ (m)	下端からの距離 (m)	力の大きさ (kN/㎡)	区 分	下端からの水平 距離(m)	高さ (m)	力の大きさ (kN/㎡)	区 分	高さ (m)	上端からの比高 (m)	力の大きさ (kN/㎡)	区 分	上端からの比高 (m)	高さ (m)	力の大きさ (kN/㎡)	
16	100kN/㎡を超える	1.00	0.00 ~ 1.91	129.40	3mを超える	— ~ —	—	—	100kN/㎡を超える	1.00	10.82 ~ 19.12	129.40	3mを超える	— ~ —	—	—	
	それ以外	1.00	1.91 ~ 9.69	100.00	それ以外	0.00 ~ 9.69	2.26	11.40	それ以外	1.00	5.00 ~ 10.82	100.00	それ以外	5.00 ~ 19.12	2.26	11.40	
17	100kN/㎡を超える	1.00	0.00 ~ 2.58	140.52	3mを超える	— ~ —	—	—	100kN/㎡を超える	1.00	10.73 ~ 24.69	140.52	3mを超える	— ~ —	—	—	
	それ以外	1.00	2.58 ~ 10.36	100.00	それ以外	0.00 ~ 10.36	2.59	13.11	それ以外	1.00	5.00 ~ 10.73	100.00	それ以外	5.00 ~ 24.69	2.59	13.11	
	100kN/㎡を超える		~		3mを超える	~			100kN/㎡を超える		~		3mを超える	~			
	それ以外		~		それ以外	~			それ以外		~		それ以外	~			
	100kN/㎡を超える		~		3mを超える	~			100kN/㎡を超える		~		3mを超える	~			
	それ以外		~		それ以外	~			それ以外		~		それ以外	~			
	100kN/㎡を超える		~		3mを超える	~			100kN/㎡を超える		~		3mを超える	~			
	それ以外		~		それ以外	~			それ以外		~		それ以外	~			
	100kN/㎡を超える		~		3mを超える	~			100kN/㎡を超える		~		3mを超える	~			
	それ以外		~		それ以外	~			それ以外		~		それ以外	~			
	100kN/㎡を超える		~		3mを超える	~			100kN/㎡を超える		~		3mを超える	~			
	それ以外		~		それ以外	~			それ以外		~		それ以外	~			
