


# 土砂災害防止に関する基礎調査(急傾斜地の崩壊)

表紙 概況、位置図

|         |                    |
|---------|--------------------|
| 自然現象の種類 | 急傾斜地の崩壊            |
| 箇所番号    | ID20-2             |
| 箇所名     | 菅窪-2               |
| 所在地     | 下閉伊郡田野畑村菅窪         |
| 調査機関    | 岩手県沿岸広域振興局岩泉土木センター |



概況図(S=1:200,000)

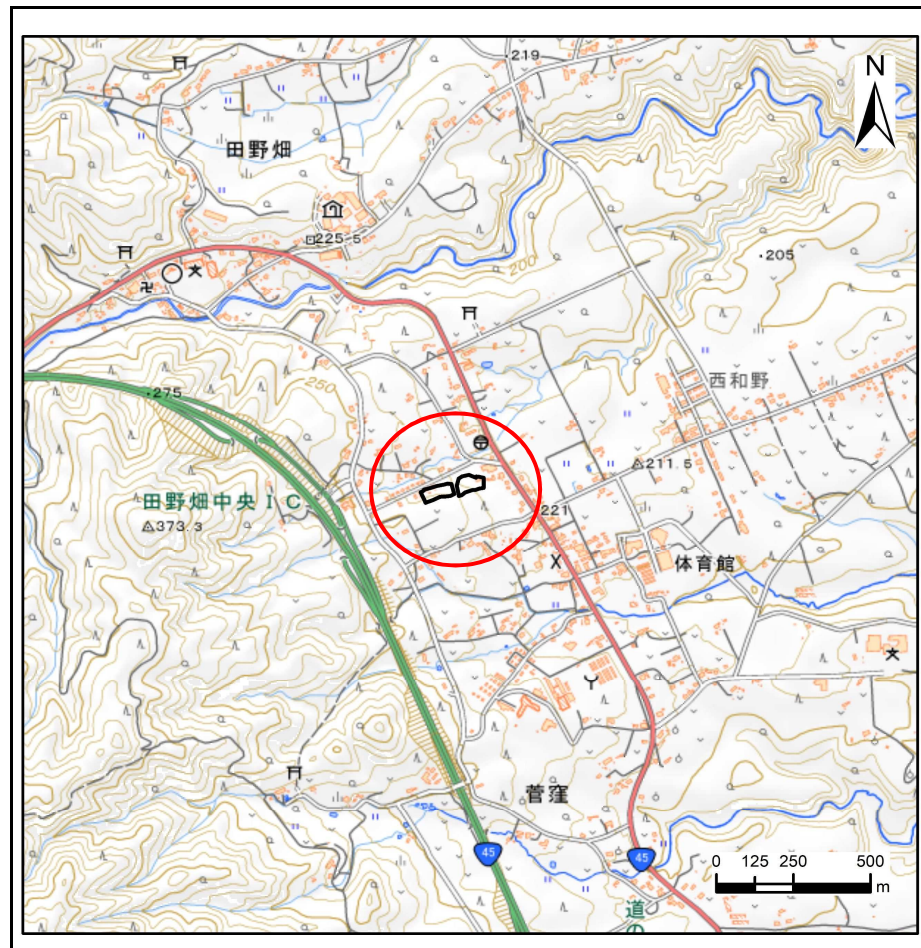

位置図(S=1:25,000)

国土地理院の数値地図200000(地図画像)「八戸、盛岡」及び数値地図25000(地図画像)「端神、玉川、安家、沼袋」を掲載


# 急傾斜地の崩壊区域調書

様式3-1 危害のおそれのある土地、著しい危害のおそれのある土地の設定図

調査年度

令和5年度

急傾斜地の位置 箇所番号 ID20-2 箇所名 菅窪-2 所在地 下閉伊郡田野畑村菅窪

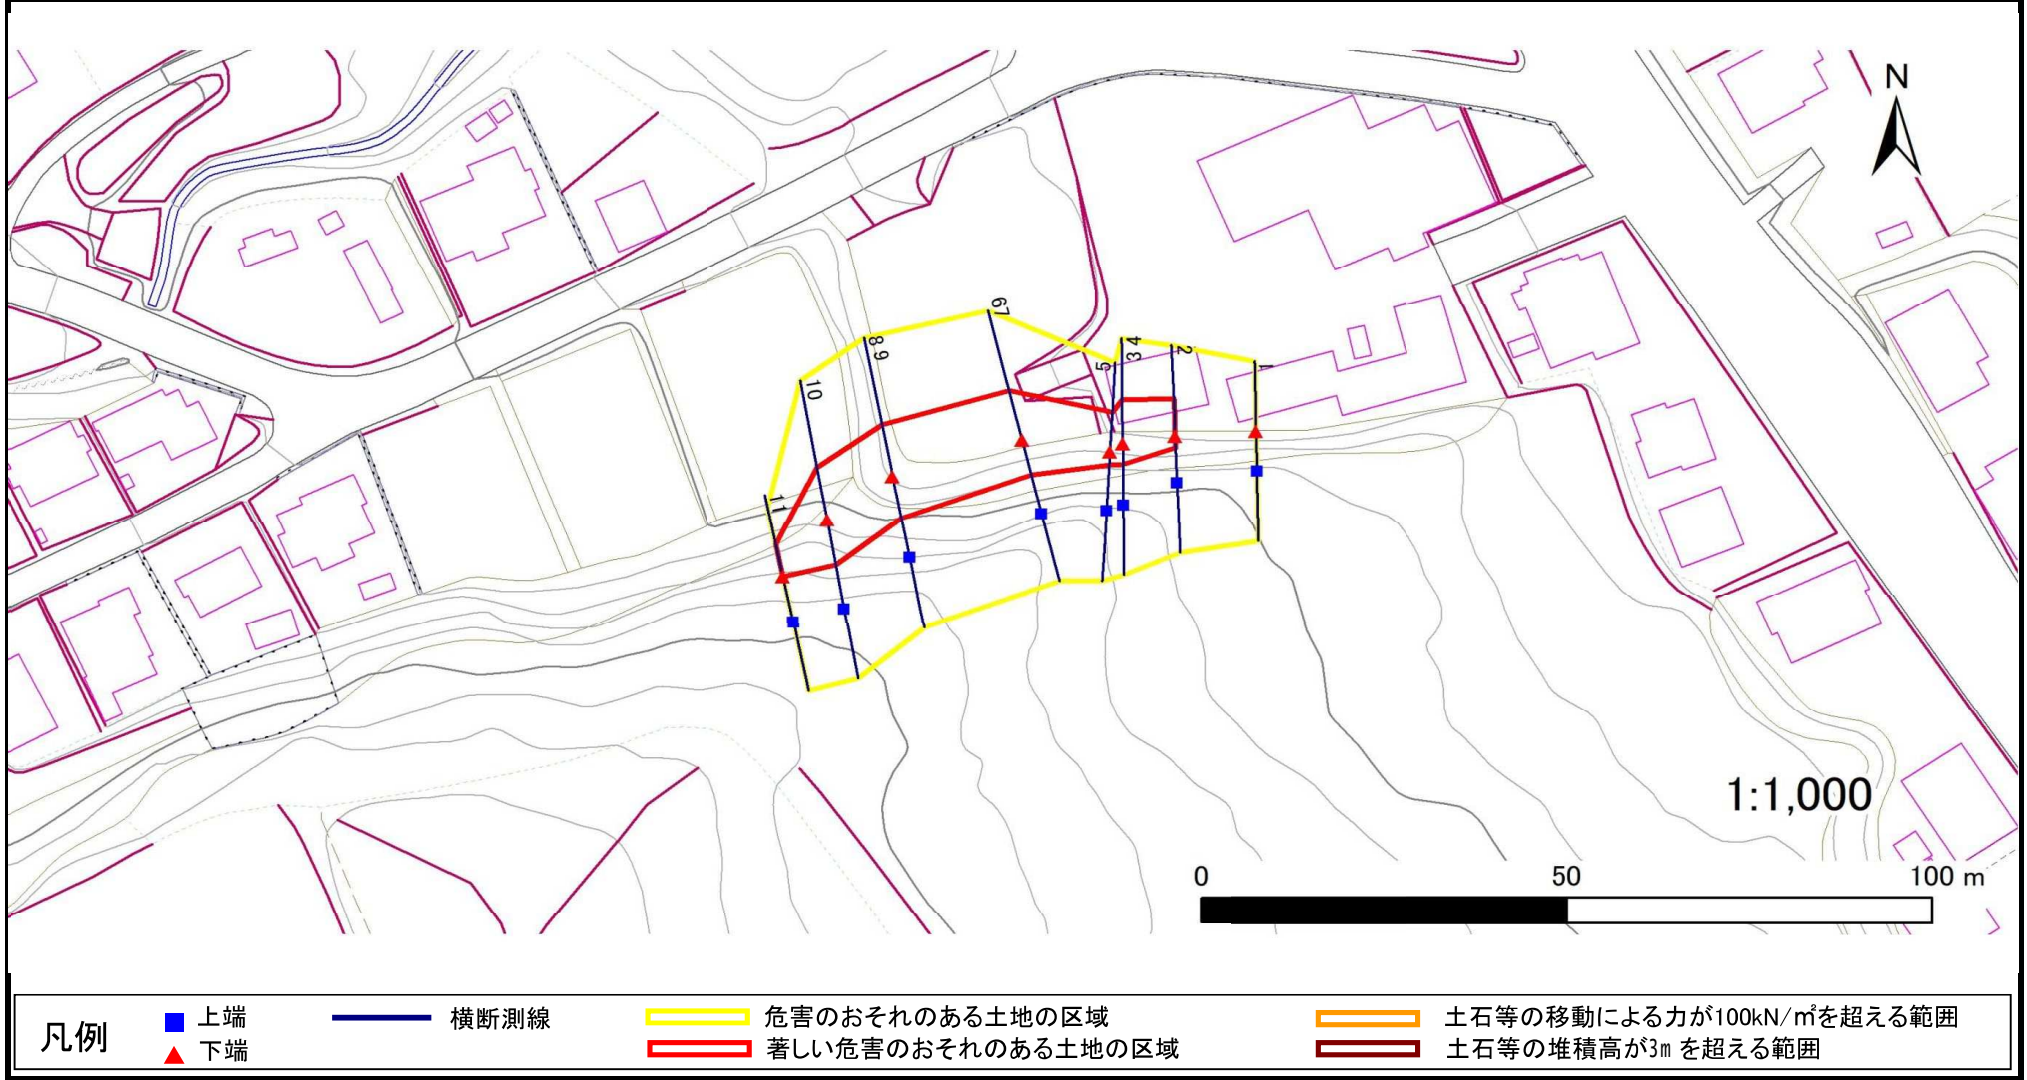

## 急傾斜地の崩壊区域調書

様式3-2 建築物に作用すると想定される衝撃に関する事項(1/1)

|                |                           |           |                |                               |                |                  |           |                               |                           |           |                |                               |                | 調査年度           |           | 令和5年度                         |  |
|----------------|---------------------------|-----------|----------------|-------------------------------|----------------|------------------|-----------|-------------------------------|---------------------------|-----------|----------------|-------------------------------|----------------|----------------|-----------|-------------------------------|--|
| 急傾斜地の位置        |                           | 箇所番号      |                | ID20-2                        |                | 箇所名              |           | 菅窪-2                          |                           | 所在地       |                | 下閉伊郡田野畑村菅窪                    |                |                |           |                               |  |
| 横断<br>測線<br>番号 | 急傾斜地の下端に隣接する土地            |           |                |                               |                |                  |           |                               | 急傾斜地内                     |           |                |                               |                |                |           |                               |  |
|                | 土石等の移動の高さと力の大きさ           |           |                |                               | 土石等の堆積高さと力の大きさ |                  |           |                               | 土石等の移動の高さと力の大きさ           |           |                |                               | 土石等の堆積高さと力の大きさ |                |           |                               |  |
|                | 区分                        | 高さ<br>(m) | 下端からの距離<br>(m) | 力の大きさ<br>(kN/m <sup>2</sup> ) | 区分             | 下端からの水平<br>距離(m) | 高さ<br>(m) | 力の大きさ<br>(kN/m <sup>2</sup> ) | 区分                        | 高さ<br>(m) | 上端からの比高<br>(m) | 力の大きさ<br>(kN/m <sup>2</sup> ) | 区分             | 上端からの比高<br>(m) | 高さ<br>(m) | 力の大きさ<br>(kN/m <sup>2</sup> ) |  |
| 1              | 100kN/m <sup>2</sup> を超える | —         | — ~ —          | —                             | 3mを超える         | — ~ —            | —         | —                             | 100kN/m <sup>2</sup> を超える | —         | — ~ —          | —                             | 3mを超える         | — ~ —          | —         | —                             |  |
|                | それ以外                      | —         | — ~ —          | —                             | それ以外           | — ~ —            | —         | —                             | それ以外                      | —         | — ~ —          | —                             | それ以外           | — ~ —          | —         | —                             |  |
| 2              | 100kN/m <sup>2</sup> を超える | —         | — ~ —          | —                             | 3mを超える         | — ~ —            | —         | —                             | 100kN/m <sup>2</sup> を超える | —         | — ~ —          | —                             | 3mを超える         | — ~ —          | —         | —                             |  |
|                | それ以外                      | 1.00      | 0.00 ~ 5.39    | 67.30                         | それ以外           | 0.00 ~ 5.39      | 1.96      | 9.92                          | それ以外                      | 1.00      | 5.00 ~ 6.50    | 67.30                         | それ以外           | 5.00 ~ 6.50    | 1.96      | 9.92                          |  |
| 3              | 100kN/m <sup>2</sup> を超える | —         | — ~ —          | —                             | 3mを超える         | — ~ —            | —         | —                             | 100kN/m <sup>2</sup> を超える | —         | — ~ —          | —                             | 3mを超える         | — ~ —          | —         | —                             |  |
|                | それ以外                      | 1.00      | 0.00 ~ 6.27    | 78.80                         | それ以外           | 0.00 ~ 6.27      | 1.86      | 9.38                          | それ以外                      | 1.00      | 5.00 ~ 7.50    | 78.80                         | それ以外           | 5.00 ~ 7.50    | 1.86      | 9.38                          |  |
| 4              | 100kN/m <sup>2</sup> を超える | —         | — ~ —          | —                             | 3mを超える         | — ~ —            | —         | —                             | 100kN/m <sup>2</sup> を超える | —         | — ~ —          | —                             | 3mを超える         | — ~ —          | —         | —                             |  |
|                | それ以外                      | 1.00      | 0.00 ~ 6.27    | 78.80                         | それ以外           | 0.00 ~ 6.27      | 1.86      | 9.38                          | それ以外                      | 1.00      | 5.00 ~ 7.50    | 78.80                         | それ以外           | 5.00 ~ 7.50    | 1.86      | 9.38                          |  |
| 5              | 100kN/m <sup>2</sup> を超える | —         | — ~ —          | —                             | 3mを超える         | — ~ —            | —         | —                             | 100kN/m <sup>2</sup> を超える | —         | — ~ —          | —                             | 3mを超える         | — ~ —          | —         | —                             |  |
|                | それ以外                      | 1.00      | 0.00 ~ 5.73    | 71.68                         | それ以外           | 0.00 ~ 0.00      | 1.76      | 8.90                          | それ以外                      | 1.00      | 5.00 ~ 6.40    | 71.68                         | それ以外           | 5.00 ~ 6.40    | 1.76      | 8.90                          |  |
| 6              | 100kN/m <sup>2</sup> を超える | —         | — ~ —          | —                             | 3mを超える         | — ~ —            | —         | —                             | 100kN/m <sup>2</sup> を超える | —         | — ~ —          | —                             | 3mを超える         | — ~ —          | —         | —                             |  |
|                | それ以外                      | 1.00      | 0.00 ~ 7.24    | 92.15                         | それ以外           | 0.00 ~ 7.24      | 1.87      | 9.46                          | それ以外                      | 1.00      | 5.00 ~ 9.50    | 92.15                         | それ以外           | 5.00 ~ 9.50    | 1.87      | 9.46                          |  |
| 7              | 100kN/m <sup>2</sup> を超える | —         | — ~ —          | —                             | 3mを超える         | — ~ —            | —         | —                             | 100kN/m <sup>2</sup> を超える | —         | — ~ —          | —                             | 3mを超える         | — ~ —          | —         | —                             |  |
|                | それ以外                      | 1.00      | 0.00 ~ 7.24    | 92.15                         | それ以外           | 0.00 ~ 7.24      | 1.87      | 9.46                          | それ以外                      | 1.00      | 5.00 ~ 9.50    | 92.15                         | それ以外           | 5.00 ~ 9.50    | 1.87      | 9.46                          |  |
| 8              | 100kN/m <sup>2</sup> を超える | —         | — ~ —          | —                             | 3mを超える         | — ~ —            | —         | —                             | 100kN/m <sup>2</sup> を超える | —         | — ~ —          | —                             | 3mを超える         | — ~ —          | —         | —                             |  |
|                | それ以外                      | 1.00      | 0.00 ~ 7.54    | 96.48                         | それ以外           | 0.00 ~ 7.54      | 1.85      | 9.35                          | それ以外                      | 1.00      | 5.00 ~ 10.10   | 96.48                         | それ以外           | 5.00 ~ 10.10   | 1.85      | 9.35                          |  |
| 9              | 100kN/m <sup>2</sup> を超える | —         | — ~ —          | —                             | 3mを超える         | — ~ —            | —         | —                             | 100kN/m <sup>2</sup> を超える | —         | — ~ —          | —                             | 3mを超える         | — ~ —          | —         | —                             |  |
|                | それ以外                      | 1.00      | 0.00 ~ 7.54    | 96.48                         | それ以外           | 0.00 ~ 7.54      | 2.28      | 11.54                         | それ以外                      | 1.00      | 5.00 ~ 10.10   | 96.48                         | それ以外           | 5.00 ~ 10.10   | 2.28      | 11.54                         |  |
| 10             | 100kN/m <sup>2</sup> を超える | —         | — ~ —          | —                             | 3mを超える         | — ~ —            | —         | —                             | 100kN/m <sup>2</sup> を超える | —         | — ~ —          | —                             | 3mを超える         | — ~ —          | —         | —                             |  |
|                | それ以外                      | 1.00      | 0.00 ~ 7.61    | 97.50                         | それ以外           | 0.00 ~ 7.61      | 2.20      | 11.11                         | それ以外                      | 1.00      | 5.00 ~ 10.10   | 97.50                         | それ以外           | 5.00 ~ 10.10   | 2.20      | 11.11                         |  |
| 11             | 100kN/m <sup>2</sup> を超える | —         | — ~ —          | —                             | 3mを超える         | — ~ —            | —         | —                             | 100kN/m <sup>2</sup> を超える | —         | — ~ —          | —                             | 3mを超える         | — ~ —          | —         | —                             |  |
|                | それ以外                      | 1.00      | 0.00 ~ 4.77    | 59.40                         | それ以外           | 0.00 ~ 0.00      | 1.76      | 8.88                          | それ以外                      | 1.00      | 5.00 ~ 5.00    | 59.40                         | それ以外           | 5.00 ~ 5.00    | 1.76      | 8.88                          |  |
|                | 100kN/m <sup>2</sup> を超える | —         | — ~ —          | —                             | 3mを超える         | — ~ —            | —         | —                             | 100kN/m <sup>2</sup> を超える | —         | — ~ —          | —                             | 3mを超える         | — ~ —          | —         | —                             |  |
|                | それ以外                      | —         | — ~ —          | —                             | それ以外           | — ~ —            | —         | —                             | それ以外                      | —         | — ~ —          | —                             | それ以外           | — ~ —          | —         | —                             |  |
