


土砂災害防止に関する基礎調査(急傾斜地の崩壊)

表紙 概況、位置図

自然現象の種類	急傾斜地の崩壊
箇所番号	083B1012
箇所名	養呂地-3
所在地	岩手県宮古市田老字養呂地
調査機関	岩手県沿岸広域振興局土木部宮古土木センター



位置図(S=1:200,000)

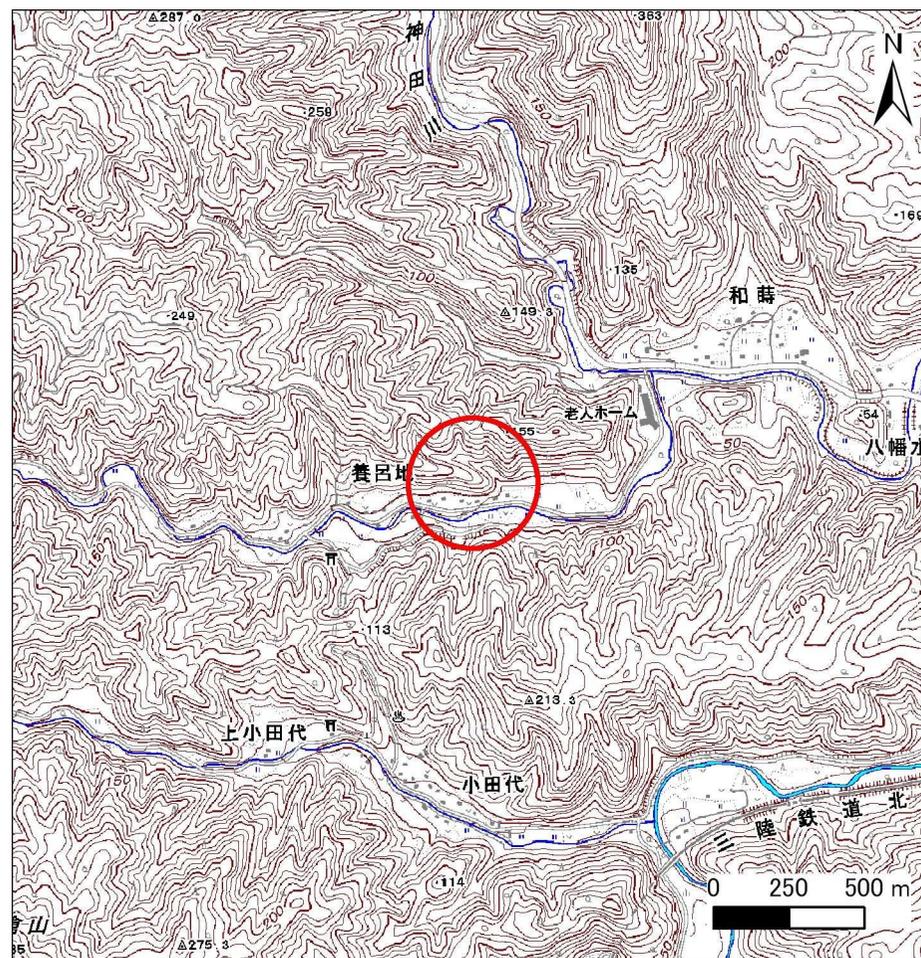

概況図(S=1:25,000)

急傾斜地の崩壊区域調査

様式3-1 危害のおそれのある土地、著しい危害のおそれのある土地の設定図

調査年度

平成22年度

急傾斜地の位置 箇所番号 083B1012 箇所名 養呂地-3 所在地 岩手県宮古市田老字養呂地




急傾斜地の崩壊区域調書


様式3-1 危害のおそれのある土地、著しい危害のおそれのある土地の設定図

調査年度	平成22年度
------	--------

急傾斜地の位置	箇所番号	083B1012	箇所名	養呂地-3	所在地	岩手県宮古市田老字養呂地
---------	------	----------	-----	-------	-----	--------------

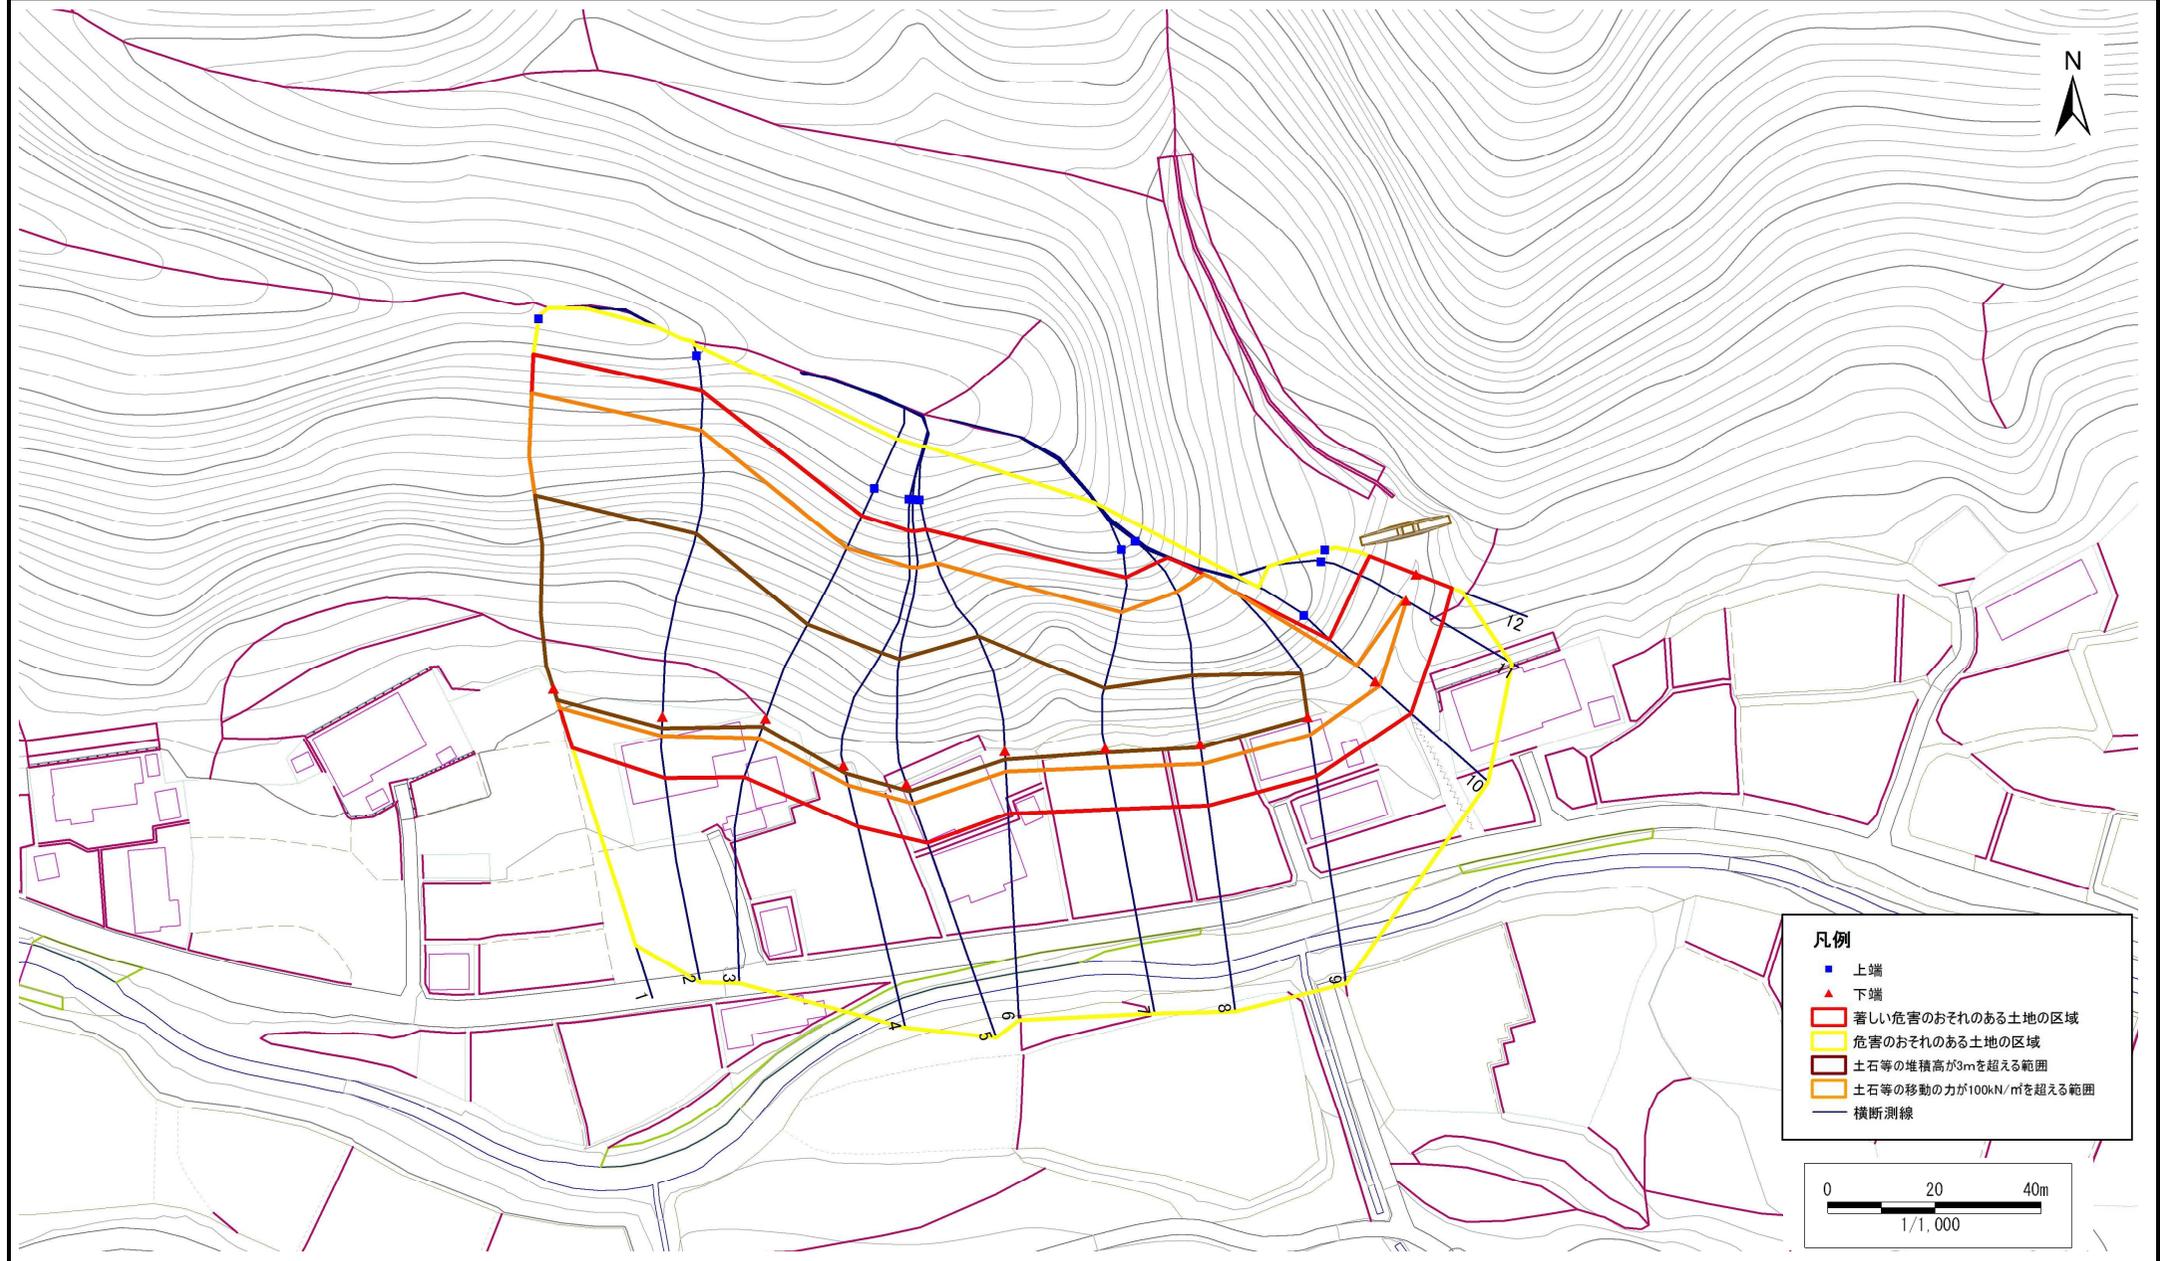

- 凡例**
- 上端
 - ▲ 下端
 - ▭ 著しい危害のおそれのある土地の区域
 - ▭ 危害のおそれのある土地の区域
 - ▭ 土石等の堆積高が3mを超える範囲
 - ▭ 土石等の移動の力が100kN/mを超える範囲
 - 横断測線

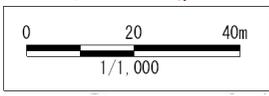

急傾斜地の崩壊区域調査

様式3-2 建築物に作用すると想定される衝撃に関する事項(1/1)

調査年度	平成22年度
------	--------

急傾斜地の位置		083B1012			養呂地-3				所在地		岩手県宮古市田老字養呂地					
横断 測線 番号	急傾斜地の下端に隣接する土地								急傾斜地内							
	土石等の移動の高さと力の大きさ				土石等の堆積高さとの大きさ				土石等の移動の高さと力の大きさ				土石等の堆積高さとの大きさ			
	区分	高さ (m)	下端からの距離 (m)	力の大きさ (kN/m ²)	区分	下端からの水平 距離(m)	高さ (m)	力の大きさ (kN/m ²)	区分	高さ (m)	上端からの比高 (m)	力の大きさ (kN/m ²)	区分	上端からの比高 (m)	高さ (m)	力の大きさ (kN/m ²)
1	100kN/m ² を超える	1.00	0.00 ~ 3.69	159.84	3mを超える	0.00 ~ 2.20	4.01	20.25	100kN/m ² を超える	1.00	10.54 ~ 52.35	159.84	3mを超える	25.00 ~ 52.35	4.01	20.25
	それ以外	1.00	3.69 ~ 11.48	100.00	それ以外	2.20 ~ 11.48	3.00	15.16	それ以外	1.00	5.00 ~ 10.54	100.00	それ以外	5.00 ~ 25.00	3.00	15.16
2	100kN/m ² を超える	1.00	0.00 ~ 3.63	158.78	3mを超える	0.00 ~ 2.17	3.98	20.14	100kN/m ² を超える	1.00	10.55 ~ 50.82	158.78	3mを超える	25.00 ~ 50.82	3.98	20.14
	それ以外	1.00	3.63 ~ 11.42	100.00	それ以外	2.17 ~ 11.42	3.00	15.16	それ以外	1.00	5.00 ~ 10.55	100.00	それ以外	5.00 ~ 25.00	3.00	15.16
3	100kN/m ² を超える	1.00	0.00 ~ 3.85	162.62	3mを超える	0.00 ~ 1.65	3.88	19.61	100kN/m ² を超える	1.00	10.85 ~ 41.95	162.62	3mを超える	25.00 ~ 41.95	3.88	19.61
	それ以外	1.00	3.85 ~ 11.63	100.00	それ以外	1.65 ~ 11.63	3.00	15.16	それ以外	1.00	5.00 ~ 10.85	100.00	それ以外	5.00 ~ 25.00	3.00	15.16
4	100kN/m ² を超える	1.00	0.00 ~ 3.86	162.90	3mを超える	0.00 ~ 1.55	3.81	19.24	100kN/m ² を超える	1.00	10.67 ~ 44.24	162.90	3mを超える	25.00 ~ 44.24	3.81	19.24
	それ以外	1.00	3.86 ~ 11.65	100.00	それ以外	1.55 ~ 11.65	3.00	15.16	それ以外	1.00	5.00 ~ 10.67	100.00	それ以外	5.00 ~ 25.00	3.00	15.16
5	100kN/m ² を超える	1.00	0.00 ~ 3.85	162.64	3mを超える	0.00 ~ 1.52	3.78	19.12	100kN/m ² を超える	1.00	10.63 ~ 44.53	162.64	3mを超える	25.00 ~ 44.53	3.78	19.12
	それ以外	1.00	3.85 ~ 11.63	100.00	それ以外	1.52 ~ 11.63	3.00	15.16	それ以外	1.00	5.00 ~ 10.63	100.00	それ以外	5.00 ~ 25.00	3.00	15.16
6	100kN/m ² を超える	1.00	0.00 ~ 3.90	163.65	3mを超える	0.00 ~ 1.66	3.89	19.67	100kN/m ² を超える	1.00	10.88 ~ 44.60	163.65	3mを超える	25.00 ~ 44.60	3.89	19.67
	それ以外	1.00	3.90 ~ 11.69	100.00	それ以外	1.66 ~ 11.69	3.00	15.16	それ以外	1.00	5.00 ~ 10.88	100.00	それ以外	5.00 ~ 25.00	3.00	15.16
7	100kN/m ² を超える	1.00	0.00 ~ 3.60	158.26	3mを超える	0.00 ~ 0.75	3.45	17.45	100kN/m ² を超える	1.00	11.27 ~ 35.71	158.26	3mを超える	25.00 ~ 35.71	3.45	17.45
	それ以外	1.00	3.60 ~ 11.39	100.00	それ以外	0.75 ~ 11.39	3.00	15.16	それ以外	1.00	5.00 ~ 11.27	100.00	それ以外	5.00 ~ 25.00	3.00	15.16
8	100kN/m ² を超える	1.00	0.00 ~ 3.68	159.63	3mを超える	0.00 ~ 0.61	3.35	16.94	100kN/m ² を超える	1.00	10.86 ~ 36.36	159.63	3mを超える	25.00 ~ 36.36	3.35	16.94
	それ以外	1.00	3.68 ~ 11.46	100.00	それ以外	0.61 ~ 11.46	3.00	15.16	それ以外	1.00	5.00 ~ 10.86	100.00	それ以外	5.00 ~ 25.00	3.00	15.16
9	100kN/m ² を超える	1.00	0.00 ~ 3.36	153.89	3mを超える	0.00 ~ 0.20	3.10	15.67	100kN/m ² を超える	1.00	10.56 ~ 35.95	153.89	3mを超える	30.00 ~ 35.95	3.10	15.67
	それ以外	1.00	3.36 ~ 11.14	100.00	それ以外	0.20 ~ 11.14	3.00	15.16	それ以外	1.00	5.00 ~ 10.56	100.00	それ以外	5.00 ~ 30.00	3.00	15.16
10	100kN/m ² を超える	1.00	0.00 ~ 1.13	117.06	3mを超える	- ~ -	-	-	100kN/m ² を超える	1.00	10.53 ~ 14.03	117.06	3mを超える	- ~ -	-	-
	それ以外	1.00	1.13 ~ 8.92	100.00	それ以外	0.00 ~ 8.92	2.19	11.09	それ以外	1.00	5.00 ~ 10.53	100.00	それ以外	5.00 ~ 14.03	2.19	11.09
11	100kN/m ² を超える	1.00	0.00 ~ 0.10	101.44	3mを超える	- ~ -	-	-	100kN/m ² を超える	1.00	11.13 ~ 11.43	101.44	3mを超える	- ~ -	-	-
	それ以外	1.00	0.10 ~ 7.88	100.00	それ以外	0.00 ~ 7.88	2.03	10.28	それ以外	1.00	5.00 ~ 11.13	100.00	それ以外	5.00 ~ 11.43	2.03	10.28
12	100kN/m ² を超える	-	- ~ -	-	3mを超える	- ~ -	-	-	100kN/m ² を超える	-	- ~ -	-	3mを超える	- ~ -	-	-
	それ以外	1.00	0.00 ~ 7.17	91.11	それ以外	0.00 ~ 7.17	1.94	9.79	それ以外	1.00	5.00 ~ 10.40	91.11	それ以外	5.00 ~ 10.40	1.94	9.79
	100kN/m ² を超える		~		3mを超える	~			100kN/m ² を超える		~		3mを超える	~		
	それ以外		~		それ以外	~			それ以外		~		それ以外	~		
	100kN/m ² を超える		~		3mを超える	~			100kN/m ² を超える		~		3mを超える	~		
	それ以外		~		それ以外	~			それ以外		~		それ以外	~		
	100kN/m ² を超える		~		3mを超える	~			100kN/m ² を超える		~		3mを超える	~		
	それ以外		~		それ以外	~			それ以外		~		それ以外	~		