

土砂災害防止に関する基礎調査(急傾斜地の崩壊)

表紙 概況、位置図

自然		息の 私	重類	急傾斜地の崩壊
箇	所	番	号	113B2001
筃	所		名	
所	在		地	遠野市宮守町達曽部涌水
調	査	機	関	県南広域振興局土木部 遠野土木センター

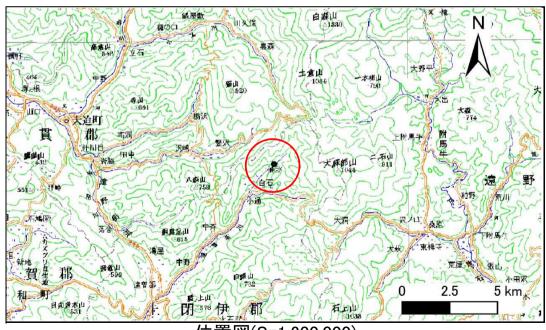


位置図(S=1:200,000)

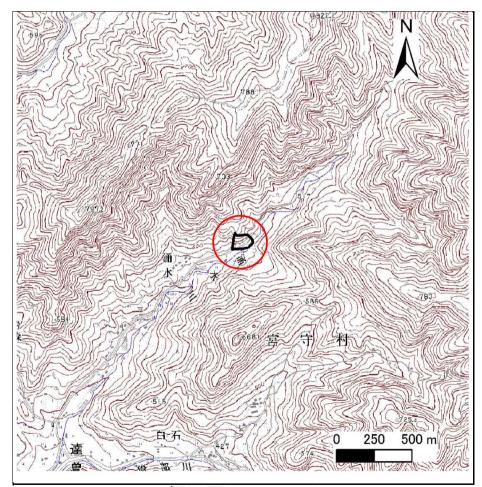

概況図(S=1:25,000)

急 傾 斜 地 の 崩 壊 区 域 調 書

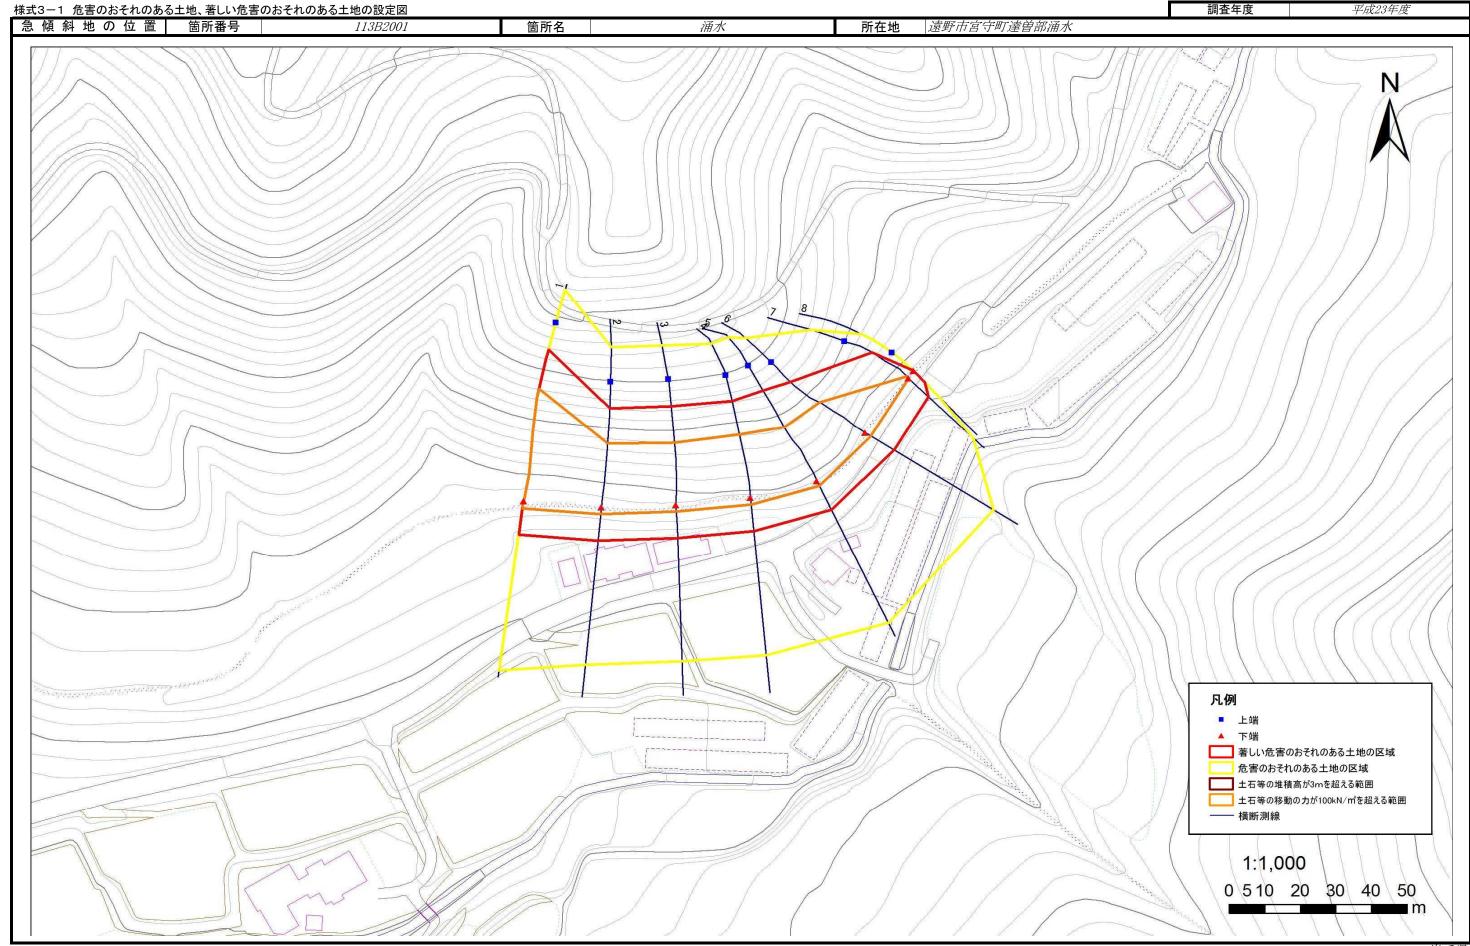

急傾斜地の崩壊区域調書

様式3-2 建築物に作用すると想定される衝撃に関する事項(1/1)

調査年度 平成23年度 急傾斜地の位置 箇所番号 113B2001 笛所名 涌水 所在地 | 读野市宮守町達曽部涌水 急傾斜地の下端に隣接する土地 急傾斜地内 横断 土石等の移動の高さと力の大きさ 土石等の堆積高さと力の大きさ 土石等の移動の高さと力の大きさ 土石等の堆積高さと力の大きさ 測線 下端からの距離 下端からの水平 上端からの比高 上端からの比高 番号 力の大きさ さ高 カの大きさ 力の大きさ さ高 カの大きさ 区 分 区 分 区 分 区 分 (m) 距離(m) (m) (kN/m^2) (m) (m) (kN/m²) (m) (kN/m^2) (m) (m) (kN/m²) 100kN/me超える 1.00 0.00 ~ 2.14 133.27 3mを超える 100kN/mを超える 1.00 12.01 ~ 31.90 133.27 3mを超える 2.84 14.34 2.84 14.34 それ以外 1.00 2.14 ~ 9.93 100.00 それ以外 0.00 ~ 9.93 それ以外 1.00 5.00 ~ 12.01 100.00 それ以外 5.00 ~ 31.90 100kN/mを超える 1.00 130.57 3mを超える 100kN/mを超える 1.00 11.46 ~ 23.16 130.57 3mを超える 0.00 ~ 1.98 2.48 それ.以外 1 00 100.00 それ以外 2.48 12.53 それ以外 1 00 5.00 ~ 11.46 100.00 それ以外 5.00 ~ 23.16 12.53 198 ~ 976 $0.00 \sim 9.76$ 1.00 11.60 ~ 22.88 129.02 100kN/mを超える 1.00 0.00 ~ 1.88 129.02 3mを超える 100kN/mを超える 3mを超える それ以外 1.00 1.88 ~ 9.67 100.00 それ以外 0.00 ~ 9.67 2.47 12.46 それ以外 1.00 5.00 ~ 11.60 100.00 それ以外 5.00 ~ 22.88 2.47 12.46 100kN/m*を超える 1.00 0.00 ~ 2.03 131.32 3mを超える 100kN/mを超える 1.00 11.37 ~ 23.17 131.32 3mを超える それ以外 1.00 2.03 ~ 9.81 100.00 それ以外 0.00 ~ 9.81 2.49 12.58 それ以外 1.00 5.00 ~ 11.37 100.00 それ以外 5.00 ~ 23.17 2.49 12.58 100kN/mを超える 1.00 0.00 ~ 1.61 124.58 3mを超える 100kN/mを超える 1.00 12.26 ~ 23.05 124.58 3mを超える 5 それ以外 1.00 1.61 ~ 9.39 100.00 それ以外 0.00 ~ 9.39 2.42 12.21 それ以外 1.00 5.00 ~ 12.26 100.00 それ以外 5.00 ~ 23.05 2.42 12.21 100kN/m*を超える 1.00 0.00 ~ 1.82 127.93 3mを超える 100kN/㎡を超える 1.00 11.44 ~ 21.28 127.93 3mを超える それ以外 1.00 100.00 それ以外 2.48 12.54 それ以外 1.00 100.00 それ以外 5.00 ~ 21.28 2.48 12.54 1.82 ~ 9.60 0.00 ~ 9.60 5.00 ~ 11.44 1.00 1.00 12.21 ~ 12.61 101.55 100kN/mを超える $0.00 \sim 0.11$ 101.55 3mを超える 100kN/mを超える 3mを超える 9.87 それ以外 1.00 100.00 それ以外 $0.00 \sim 7.89$ 1.95 9.87 それ以外 1.00 5.00 ~ 12.21 100.00 それ以外 5.00 ~ 12.61 1.95 $0.11 \sim 7.89$ 3mを超える 100kN/mを超える 3mを超える 100kN/mを超える それ以外 57.75 それ以外 1.60 8.10 それ以外 1.00 5.00 ~ 5.00 57.75 それ以外 5.00 ~ 5.00 1.60 8.10 1.00 0.00 ~ 4.63 0.00 ~ 0.00 100kN/mを超える 3mを超える 100kN/mを超える 3mを超える それ以外 それ以外 それ以外 それ以外 100kN/meを超える 3mを超える 100kN/㎡を超える 3mを超える それ以外 それ以外 それ以外 それ以外 ~ ~ 100kN/mを超える 3mを超える 100kN/mを超える 3mを超える それ以外 それ以外 それ以外 それ以外 100kN/mを超える 3mを超える 100kN/mを超える 3mを超える ~ ~ それ以外 それ以外 それ以外 それ以外 ~ 100kN/mを超える 3mを超える 100kN/mを超える 3mを超える ~ それ以外 それ以外 それ以外 ~ ~ それ以外 ~ 100kN/mを超える 100kN/mを超える 3mを超える 3mを超える それ以外 それ以外 それ以外 それ以外 100kN/mを超える 3mを超える 100kN/mを超える ~ ~ ~ 3mを超える それ以外 それ以外 それ以外 それ以外