## 土砂災害防止に関する基礎調査(急傾斜地の崩壊)

表紙 概況、位置図


自然現象の種類				急傾斜地の崩壊
箇	所	番	号	136B1009
筃	所		名	荒谷−1
所	在		地	遠野市宮守町上鱒沢荒谷
調	査	機	関	県南広域振興局土木部 遠野土木センター



250 500 m

概況図(S=1:25,000)

## 急傾斜地の崩壊区域調書

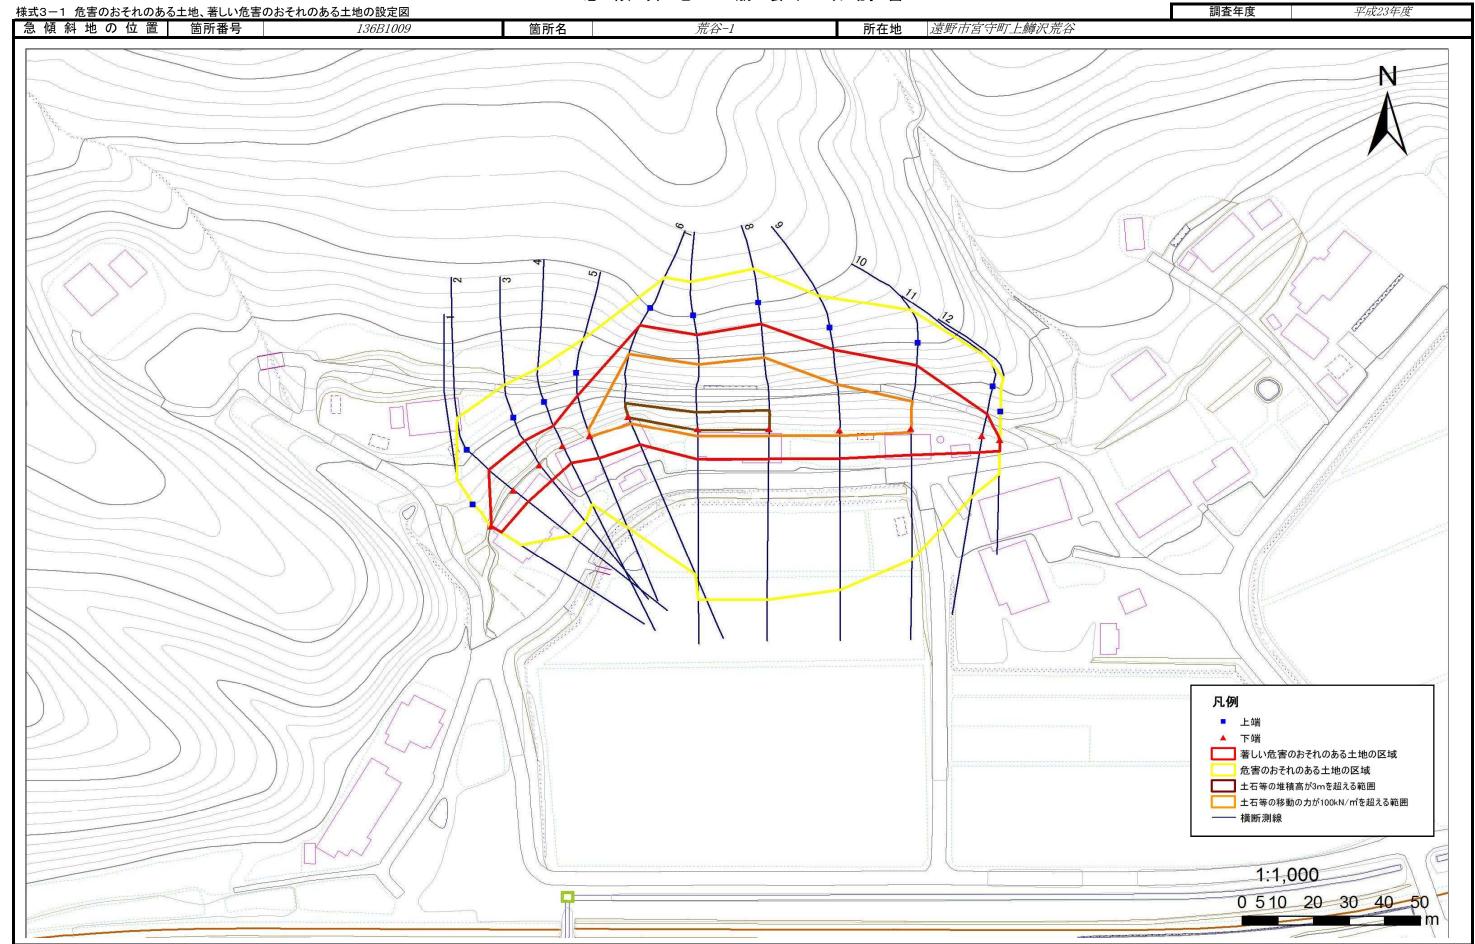

## 急傾斜地の崩壊区域調書

様式3-2 建築物に作用すると想定される衝撃に関する事項(1/1)

調査年度 平成23年度 急傾斜地の位置 簡所番号 136B1009 笛所名 *荒谷-1* 所在地 | 读野市宮守町 | 鱒沢荒谷 急傾斜地の下端に隣接する土地 急傾斜地内 横断 土石等の移動の高さと力の大きさ 土石等の堆積高さと力の大きさ 土石等の移動の高さと力の大きさ 土石等の堆積高さと力の大きさ 測線 下端からの距離 下端からの水平 上端からの比高 上端からの比高 番号 力の大きさ 力の大きさ さ高 カの大きさ さ高 力の大きさ 区 分 区 分 区 分 区 分 (m) 距離(m) (m) (m) (m)  $(kN/m^2)$ (m)  $(kN/m^2)$ (m)  $(kN/m^2)$ (m)  $(kN/m^2)$ 100kN/meが超える - ~ 3mを超える 100kN/mを超える - ~ 3mを超える 1.60 7.02 1.60 7.02 それ以外 1.00  $0.00 \sim 3.27$ 48.52それ以外 0.00 ~ 0.00 それ以外 1.00 5.00 ~ 5.00 48.52 それ以外 5.00 ~ 5.00 100kN/mを超える 3mを超える 100kN/mを超える 3mを超える 77.82 77.82 8.61 それ.以外 1 00 それ以外 1.96 861 それ以外 1 00 5.00 ~ 10.45 それ以外 1.96 0.00 ~ 5.29  $0.00 \sim 5.29$  $5.00 \sim 10.45$ 100kN/mを超える 3mを超える 100kN/mを超える 3mを超える それ以外 1.00 0.00 ~ 5.64 83.29 それ以外 0.00 ~ 5.64 2.04 8.97 それ以外 1.00 5.00 **~** 10.40 83.29 それ以外 5.00 ~ 10.40 2.04 8.97 100kN/m\*を超える 3mを超える 100kN/㎡を超える 3mを超える 1.68 7.37 それ以外 1.00  $0.00 \sim 5.45$ 80.28 それ以外 0.00 ~ 0.00 1.68 7.37 それ以外 1.00 5.00 ~ 9.46 80.28 それ以外 5.00 ~ 9.46 100kN/mを超える 1.00 0.00 ~ 0.31 105.09 3mを超える 100kN/mを超える 1.00 13 00 ~ 14 36 105.09 3mを超える 5 それ以外 1.00 0.31 ~ 6.99 100.00 それ以外 0.00 ~ 6.99 2.16 9.52 それ以外 1.00 5.00 ~ 13.00 100.00 それ以外 5.00 ~ 14.36 2.16 9.52 100kN/m\*を超える 1.00 138.27 3mを超える 3.18 13.99 100kN/㎡を超える 1.00 12.60 ~ 28.45 138.27 3mを超える 25.00 ~ 28.45 3.18 13.99  $0.00 \sim 2.18$ 0.00 ~ 0.32 それ以外 1.00 100.00 それ以外 3.00 13.20 それ以外 1.00 100.00 それ以外 3.00 13.20 2.18 ~ 8.86 0.32 ~ 8.86 5.00 ~ 12.60 5.00 ~ 25.00 1.00 0.00 ~ 2.26 139.82 1.00 12.63 ~ 29.33 139.82 3.22 14.16 100kN/mを超える 3mを超える 0.00 ~ 0.38 3.2214.16 100kN/meを超える 3mを超える 25.00 ~ 29.33 1.00 それ以外 100.00 それ以外 3.00 13.20 それ以外 1.00 5.00 ~ 12.63 100.00 それ以外 5.00 3.00 13.20 2.26~ 8.94  $0.38 \sim 8.94$ 25.001.00 13.52 100kN/mを超える 1.00 136.16 3mを超える 3.07 13.52 100kN/mを超える 12.75 ~ 29.33 136.16 3mを超える ~ 29.33 3.07 0.00 ~ 2.06 0.00 ~ 0.14 25.00それ以外 1.00 100.00 それ以外 3.00 13.20 それ以外 1.00 5.00 ~ 12.75 100.00 それ以外 5.00 ~ 25.00 3.00 13.20  $2.06 \sim 8.75$  $0.14 \sim 8.75$ 127.29 100kN/mを超える 1.00  $0.00 \sim 1.58$ 127.29 3mを超える 100kN/mを超える 1.00 12.89 ~ 23.26 3mを超える 1.00 11.87 2.70 11.87 それ以外 1.58 ~ 8.26 100.00 それ以外  $0.00 \sim 8.26$ 2.70 それ以外 1.00 5.00 ~ 12.89 100.00 それ以外 5.00 ~ 23.26 100kN/㎡を超える 1.00 0.00 ~ 1.09 118.57 3mを超える 100kN/㎡を超える 1.00 12.99 ~ 19.07 118.57 3mを超える 10 それ以外 1.00 100.00 それ以外 2.35 10.35 それ以外 1.00 5.00 ~ 12.99 100.00 それ以外 5.00 ~ 19.07 2.35 10.35 1.09 ~ 7.77 0.00 ~ 7.77 100kN/mを超える 3mを超える 100kN/mを超える 3mを超える 11 それ以外 71.39 それ以外 1.59 6.99 それ以外 5.00 ~ 8.94 71.39 それ以外 5.00 ~ 8.94 1.59 6.99 1.00 1.00 0.00 ~ 4.87 0.00 ~ 0.00 100kN/meが超える 3mを超える 100kN/meを超える 3mを超える 12 それ以外 47.65 それ以外 6.95 それ以外 47.65 それ以外 6.95 1.00 0.00 ~ 3.20 0.00 ~ 0.00 1.58 1.00 5.00 ~ 5.00 5.00 ~ 5.00 1.58 100kN/mを超える 3mを超える 100kN/mを超える 3mを超える それ以外 それ以外 ~ ~ それ以外 ~ それ以外 100kN/mを超える 3mを超える 100kN/㎡を超える 3mを超える それ以外 それ以外 それ以外 それ以外 100kN/mを超える 100kN/mを超える ~ 3mを超える ~ ~ 3mを超える それ以外 それ以外 それ以外 それ以外