
土砂災害防止に関する基礎調査(急傾斜地の崩壊)

表紙 概況、位置図

自然現象の種類				急傾斜地の崩壊
箇	所	番	号	136B1011
箇	所		名	小向
所	在		地	遠野市宮守町上鱒沢小向
調	査	機	関	県南広域振興局土木部 遠野土木センター




位置図(S=1:200,000)

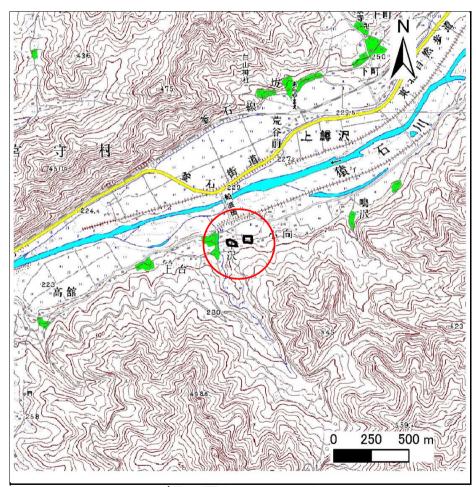

概況図(S=1:25,000)

急 傾 斜 地 の 崩 壊 区 域 調 書

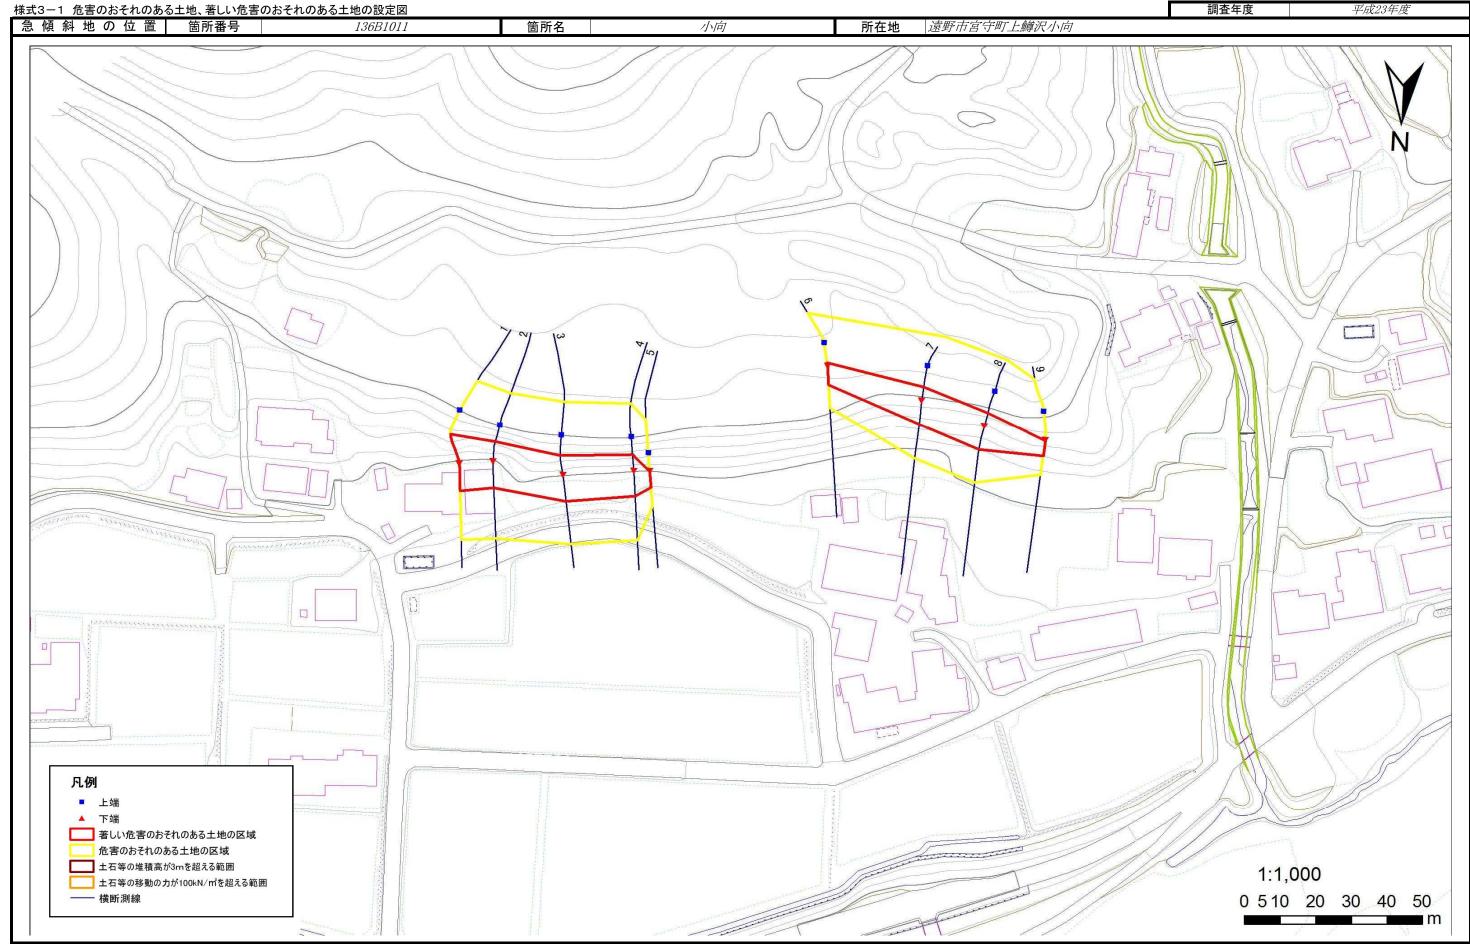

急傾斜地の崩壊区域調書

様式3-2 建築物に作用すると想定される衝撃に関する事項(1/1)

調査年度 平成23年度 急傾斜地の位置 筒所番号 136B1011 笛所名 小向 所在地 | 读野市宮守町 | 鱒沢/小向 急傾斜地の下端に隣接する土地 急傾斜地内 横断 土石等の移動の高さと力の大きさ 土石等の堆積高さと力の大きさ 土石等の移動の高さと力の大きさ 土石等の堆積高さと力の大きさ 測線 下端からの距離 下端からの水平 上端からの比高 上端からの比高 番号 力の大きさ ち高 力の大きさ さ高 カの大きさ 力の大きさ 区 分 区 分 区 分 区 分 (m) 距離(m) (m) (m) (m) (kN/m²) (m) (kN/m^2) (m) (kN/m^2) (m) (kN/m^2) 100kN/me超える 1.00 0.00 ~ 0.00 100.07 3mを超える 100kN/mを超える 1.00 11.01 ~ 11.02 100.07 3mを超える 10.35 2.05 1.00 2.05 それ以外 1.00 $0.00 \sim 7.79$ 100.00 それ以外 $0.00 \sim 7.79$ 10.35 それ以外 5.00 ~ 11.01 100.00 それ以外 5.00 ~ 11.02 100kN/mを超える 3mを超える 100kN/mを超える 3mを超える 96.28 96.28 2.46 それ.以外 1 00 それ以外 2.46 12.41 それ.以外 1 00 5.00 ~ 11.11 それ以外 5.00 ~ 11.11 12.41 $0.00 \sim 7.53$ $0.00 \sim 7.53$ 100kN/mを超える 3mを超える 100kN/mを超える 3mを超える 2.28 それ以外 1.00 0.00 ~ 7.51 96.00 それ以外 0.00 ~ 7.51 2.28 11.50 それ以外 1.00 5.00 **~** 10.00 96.00 それ以外 5.00 ~ 10.00 11.50 100kN/mを超える 3mを超える 100kN/㎡を超える 3mを超える それ以外 1.00 0.00 ~ 7.16 91.00 それ以外 $0.00 \sim 7.16$ 2.43 12.30 それ以外 1.00 5.00 ~ 10.00 91.00 それ以外 5.00 ~ 10.00 2.43 12.30 100kN/mを超える 3mを超える 100kN/mを超える 3mを超える 5 それ以外 1.00 0.00 ~ 4.51 56.20 それ以外 0.00 ~ 4.51 1.92 9.69 それ以外 1.00 5.00 ~ 5.00 56.20 それ以外 5.00 ~ 5.00 1.92 9.69 100kN/㎡を超える 3mを超える 100kN/mを超える 3mを超える それ以外 1.00 0.00 ~ 5.36 66.83 それ以外 1.88 9.48 それ以外 1.00 5.00 ~ 6.07 66.83 それ以外 5.00 ~ 6.07 1.88 9.48 0.00 ~ 5.36 100kN/mを超える 3mを超える 100kN/mを超える 3mを超える 9.17 それ以外 1.00 86.51 それ以外 $0.00 \sim 6.84$ 1.81 9.17 それ以外 1.00 5.00 ~ 8.44 86.51 それ以外 5.00 ~ 8.44 1.81 $0.00 \sim 6.84$ 3mを超える 100kN/mを超える 3mを超える 100kN/mを超える それ以外 1.00 85.62 それ以外 1.76 8.91 それ以外 1.00 5.00 ~ 8.24 85.62 それ以外 5.00 ~ 8.24 1.76 8.91 $0.00 \sim 6.77$ 0.00 ~ 0.00 100kN/mを超える 3mを超える 100kN/mを超える 3mを超える 57.02 1.58 7.99 57.02 1.58 7.99 それ以外 1.00 $0.00 \sim 4.57$ それ以外 0.00 ~ 0.00 それ以外 1.00 $5.00 \sim 5.00$ それ以外 5.00 ~ 5.00 100kN/meを超える 3mを超える 100kN/mを超える 3mを超える それ以外 それ以外 それ以外 それ以外 ~ 100kN/meを超える 3mを超える 100kN/mを超える 3mを超える それ以外 それ以外 それ以外 それ以外 100kN/mを超える 3mを超える 100kN/mを超える 3mを超える ~ ~ それ以外 それ以外 それ以外 それ以外 ~ 100kN/mを超える 3mを超える 100kN/mを超える 3mを超える ~ それ以外 それ以外 ~ ~ それ以外 ~ それ以外 100kN/mを超える 100kN/mを超える 3mを超える 3mを超える それ以外 それ以外 それ以外 それ以外 100kN/mを超える 3mを超える 100kN/mを超える ~ ~ ~ 3mを超える それ以外 それ以外 それ以外 それ以外