



# 土砂災害防止に関する基礎調査(急傾斜地の崩壊)

表紙 概況、位置図

|         |                |
|---------|----------------|
| 自然現象の種類 | 急傾斜地の崩壊        |
| 箇所番号    | 117A0811       |
| 箇所名     | 伝作(2)          |
| 所在地     | 下閉伊郡山田町織笠第13地割 |
| 調査機関    | 岩手県宮古地方振興局     |

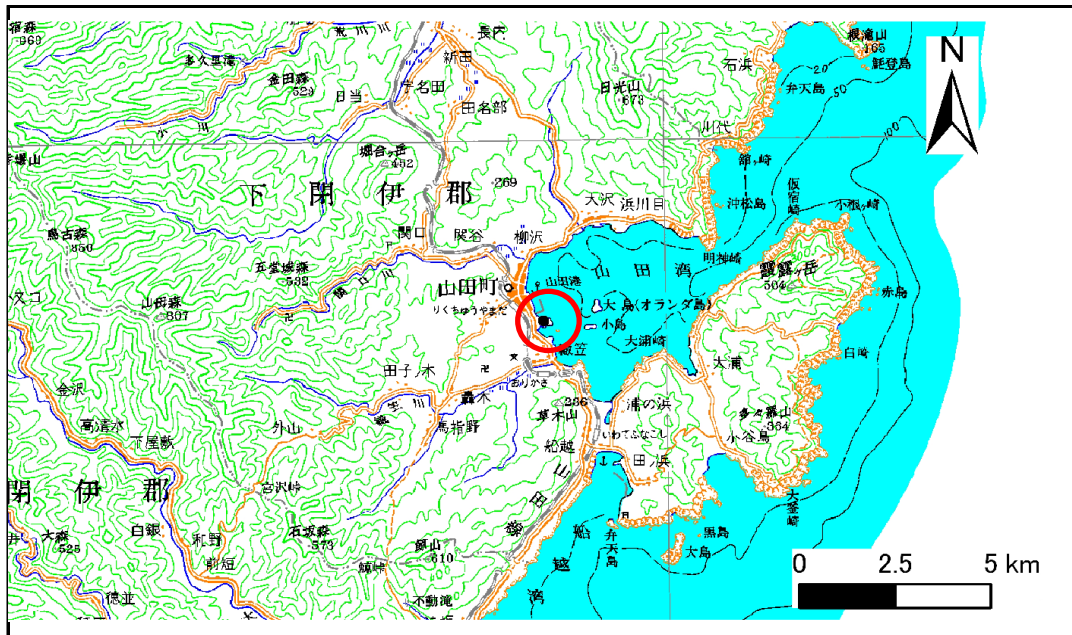

位置図(S=1:200,000)

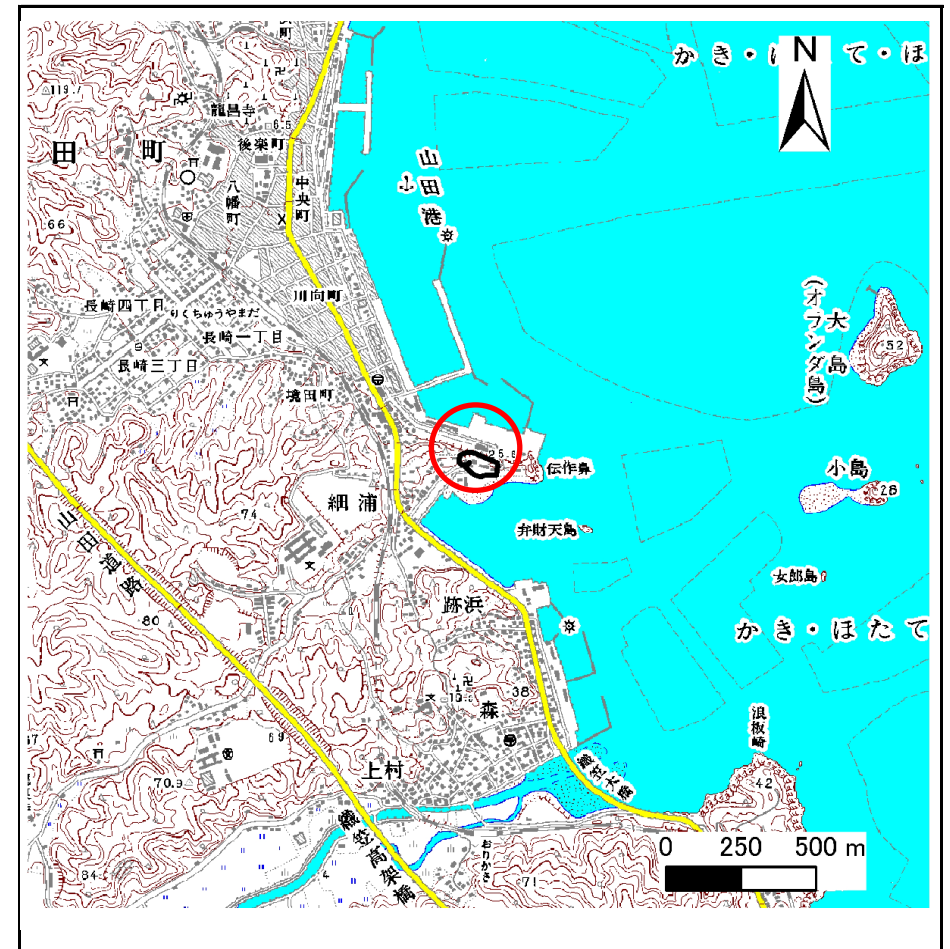

概況図(S=1:25,000)


# 急傾斜地の崩壊区域調査

様式3-1 危害のおそれのある土地、著しい危害のおそれのある土地の設定図

調査年度

平成20年度

急傾斜地の位置 箇所番号 117A0811 箇所名 伝作(2) 所在地 下閉伊郡山田町織笠第13地割

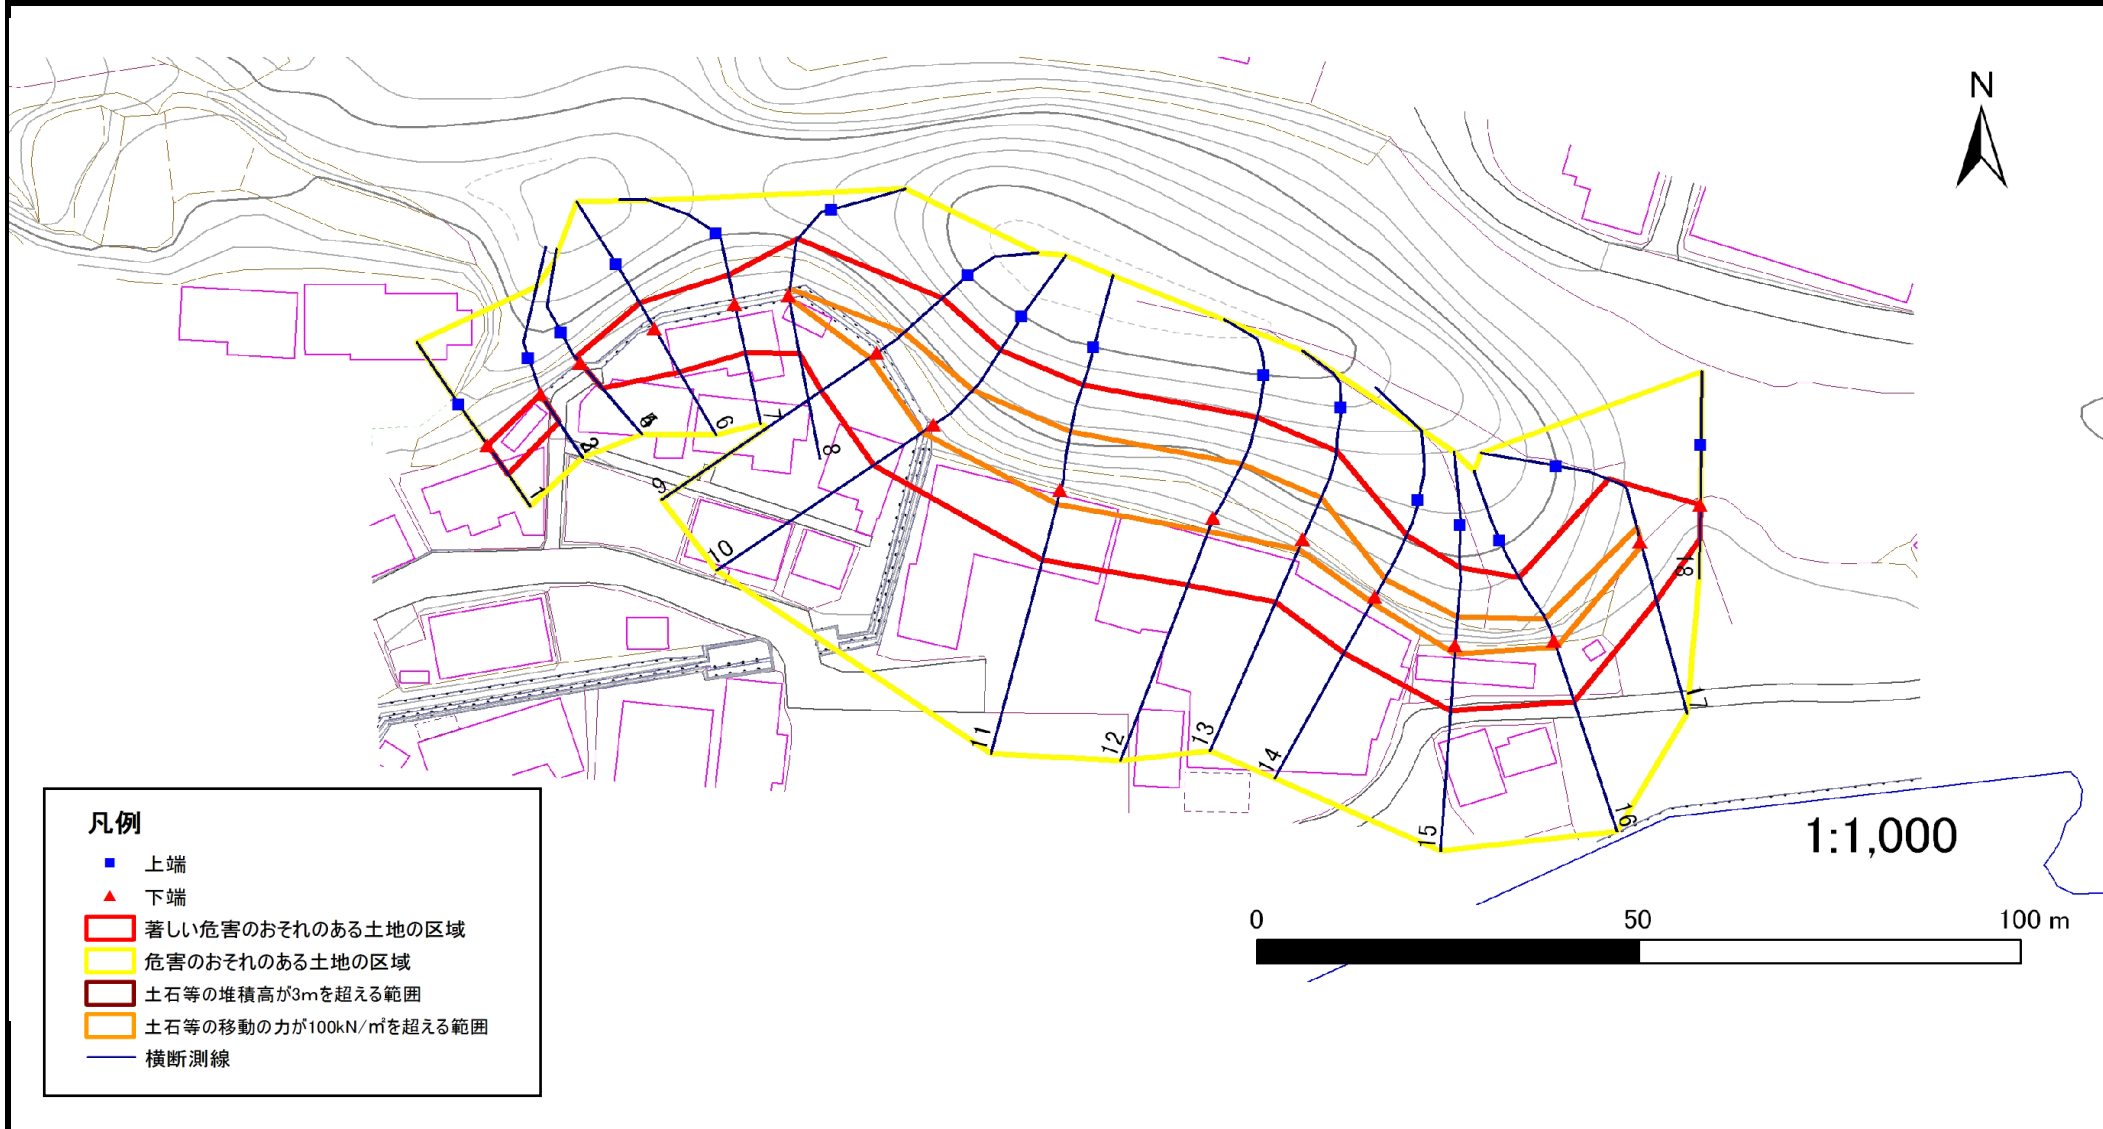

## 急傾斜地の崩壊区域調査書

様式3-2 建築物に作用すると想定される衝撃に関する事項(1/2)

調査年度 平成20年度

| 急傾斜地の位置   |                           | 箇所番号 117A0811 |                |                               | 箇所名 伝作(2)     |                  |           |                               | 所在地 下関伊郡山田町織笠第13地割        |           |                |                               |               |                |           |                               |
|-----------|---------------------------|---------------|----------------|-------------------------------|---------------|------------------|-----------|-------------------------------|---------------------------|-----------|----------------|-------------------------------|---------------|----------------|-----------|-------------------------------|
| 横断線<br>番号 | 急傾斜地の下端に隣接する土地            |               |                |                               |               |                  |           |                               | 急傾斜地内                     |           |                |                               |               |                |           |                               |
|           | 土石等の移動の高さと力の大きさ           |               |                |                               | 土石等の堆積高さとの大きさ |                  |           |                               | 土石等の移動の高さと力の大きさ           |           |                |                               | 土石等の堆積高さとの大きさ |                |           |                               |
|           | 区分                        | 高さ<br>(m)     | 下端からの距離<br>(m) | 力の大きさ<br>(kN/m <sup>2</sup> ) | 区分            | 下端からの水平<br>距離(m) | 高さ<br>(m) | 力の大きさ<br>(kN/m <sup>2</sup> ) | 区分                        | 高さ<br>(m) | 上端からの比高<br>(m) | 力の大きさ<br>(kN/m <sup>2</sup> ) | 区分            | 上端からの比高<br>(m) | 高さ<br>(m) | 力の大きさ<br>(kN/m <sup>2</sup> ) |
| 1         | 100kN/m <sup>2</sup> を超える | -             | - ~ -          | -                             | 3mを超える        | - ~ -            | -         | -                             | 100kN/m <sup>2</sup> を超える | -         | - ~ -          | -                             | 3mを超える        | - ~ -          | -         | -                             |
|           | それ以外                      | 1.00          | 0.00 ~ 4.77    | 59.50                         | それ以外          | 0.00 ~ 0.00      | 1.74      | 8.77                          | それ以外                      | 1.00      | 5.00 ~ 5.00    | 59.50                         | それ以外          | 5.00 ~ 5.00    | 1.74      | 8.77                          |
| 2         | 100kN/m <sup>2</sup> を超える | -             | - ~ -          | -                             | 3mを超える        | - ~ -            | -         | -                             | 100kN/m <sup>2</sup> を超える | -         | - ~ -          | -                             | 3mを超える        | - ~ -          | -         | -                             |
|           | それ以外                      | 1.00          | 0.00 ~ 4.46    | 55.67                         | それ以外          | 0.00 ~ 4.46      | 1.96      | 9.90                          | それ以外                      | 1.00      | 5.00 ~ 5.10    | 55.67                         | それ以外          | 5.00 ~ 5.10    | 1.96      | 9.90                          |
| 3         | 100kN/m <sup>2</sup> を超える | -             | - ~ -          | -                             | 3mを超える        | - ~ -            | -         | -                             | 100kN/m <sup>2</sup> を超える | -         | - ~ -          | -                             | 3mを超える        | - ~ -          | -         | -                             |
|           | それ以外                      | -             | - ~ -          | -                             | それ以外          | - ~ -            | -         | -                             | それ以外                      | -         | - ~ -          | -                             | それ以外          | - ~ -          | -         | -                             |
| 4         | 100kN/m <sup>2</sup> を超える | -             | - ~ -          | -                             | 3mを超える        | - ~ -            | -         | -                             | 100kN/m <sup>2</sup> を超える | -         | - ~ -          | -                             | 3mを超える        | - ~ -          | -         | -                             |
|           | それ以外                      | -             | - ~ -          | -                             | それ以外          | - ~ -            | -         | -                             | それ以外                      | -         | - ~ -          | -                             | それ以外          | - ~ -          | -         | -                             |
| 5         | 100kN/m <sup>2</sup> を超える | -             | - ~ -          | -                             | 3mを超える        | - ~ -            | -         | -                             | 100kN/m <sup>2</sup> を超える | -         | - ~ -          | -                             | 3mを超える        | - ~ -          | -         | -                             |
|           | それ以外                      | 1.00          | 0.00 ~ 4.42    | 55.13                         | それ以外          | 0.00 ~ 4.42      | 2.17      | 10.99                         | それ以外                      | 1.00      | 5.00 ~ 6.30    | 55.13                         | それ以外          | 5.00 ~ 6.30    | 2.17      | 10.99                         |
| 6         | 100kN/m <sup>2</sup> を超える | -             | - ~ -          | -                             | 3mを超える        | - ~ -            | -         | -                             | 100kN/m <sup>2</sup> を超える | -         | - ~ -          | -                             | 3mを超える        | - ~ -          | -         | -                             |
|           | それ以外                      | 1.00          | 0.00 ~ 6.76    | 85.45                         | それ以外          | 0.00 ~ 6.76      | 1.82      | 9.19                          | それ以外                      | 1.00      | 5.00 ~ 8.30    | 85.45                         | それ以外          | 5.00 ~ 8.30    | 1.82      | 9.19                          |
| 7         | 100kN/m <sup>2</sup> を超える | -             | - ~ -          | -                             | 3mを超える        | - ~ -            | -         | -                             | 100kN/m <sup>2</sup> を超える | -         | - ~ -          | -                             | 3mを超える        | - ~ -          | -         | -                             |
|           | それ以外                      | 1.00          | 0.00 ~ 6.77    | 85.58                         | それ以外          | 0.00 ~ 6.77      | 1.81      | 9.15                          | それ以外                      | 1.00      | 5.00 ~ 8.30    | 85.58                         | それ以外          | 5.00 ~ 8.30    | 1.81      | 9.15                          |
| 8         | 100kN/m <sup>2</sup> を超える | 1.00          | 0.00 ~ 0.28    | 104.15                        | 3mを超える        | - ~ -            | -         | -                             | 100kN/m <sup>2</sup> を超える | 1.00      | 10.55 ~ 11.30  | 104.15                        | 3mを超える        | - ~ -          | -         | -                             |
|           | それ以外                      | 1.00          | 0.28 ~ 8.07    | 100.00                        | それ以外          | 0.00 ~ 8.07      | 2.22      | 11.22                         | それ以外                      | 1.00      | 5.00 ~ 10.55   | 100.00                        | それ以外          | 5.00 ~ 11.30   | 2.22      | 11.22                         |
| 9         | 100kN/m <sup>2</sup> を超える | 1.00          | 0.00 ~ 1.28    | 119.31                        | 3mを超える        | - ~ -            | -         | -                             | 100kN/m <sup>2</sup> を超える | 1.00      | 12.52 ~ 17.32  | 119.31                        | 3mを超える        | - ~ -          | -         | -                             |
|           | それ以外                      | 1.00          | 1.28 ~ 9.06    | 100.00                        | それ以外          | 0.00 ~ 9.06      | 2.74      | 13.86                         | それ以外                      | 1.00      | 5.00 ~ 12.52   | 100.00                        | それ以外          | 5.00 ~ 17.32   | 2.74      | 13.86                         |
| 10        | 100kN/m <sup>2</sup> を超える | 1.00          | 0.00 ~ 1.80    | 127.72                        | 3mを超える        | - ~ -            | -         | -                             | 100kN/m <sup>2</sup> を超える | 1.00      | 10.98 ~ 17.34  | 127.72                        | 3mを超える        | - ~ -          | -         | -                             |
|           | それ以外                      | 1.00          | 1.80 ~ 9.59    | 100.00                        | それ以外          | 0.00 ~ 9.59      | 2.55      | 12.87                         | それ以外                      | 1.00      | 5.00 ~ 10.98   | 100.00                        | それ以外          | 5.00 ~ 17.34   | 2.55      | 12.87                         |
| 11        | 100kN/m <sup>2</sup> を超える | 1.00          | 0.00 ~ 2.01    | 131.10                        | 3mを超える        | - ~ -            | -         | -                             | 100kN/m <sup>2</sup> を超える | 1.00      | 11.04 ~ 18.50  | 131.10                        | 3mを超える        | - ~ -          | -         | -                             |
|           | それ以外                      | 1.00          | 2.01 ~ 9.80    | 100.00                        | それ以外          | 0.00 ~ 9.80      | 2.56      | 12.92                         | それ以外                      | 1.00      | 5.00 ~ 11.04   | 100.00                        | それ以外          | 5.00 ~ 18.50   | 2.56      | 12.92                         |
| 12        | 100kN/m <sup>2</sup> を超える | 1.00          | 0.00 ~ 1.94    | 129.97                        | 3mを超える        | - ~ -            | -         | -                             | 100kN/m <sup>2</sup> を超える | 1.00      | 10.66 ~ 17.62  | 129.97                        | 3mを超える        | - ~ -          | -         | -                             |
|           | それ以外                      | 1.00          | 1.94 ~ 9.73    | 100.00                        | それ以外          | 0.00 ~ 9.73      | 2.47      | 12.47                         | それ以外                      | 1.00      | 5.00 ~ 10.66   | 100.00                        | それ以外          | 5.00 ~ 17.62   | 2.47      | 12.47                         |
| 13        | 100kN/m <sup>2</sup> を超える | 1.00          | 0.00 ~ 1.54    | 123.53                        | 3mを超える        | - ~ -            | -         | -                             | 100kN/m <sup>2</sup> を超える | 1.00      | 10.63 ~ 15.70  | 123.53                        | 3mを超える        | - ~ -          | -         | -                             |
|           | それ以外                      | 1.00          | 1.54 ~ 9.33    | 100.00                        | それ以外          | 0.00 ~ 9.33      | 2.26      | 11.41                         | それ以外                      | 1.00      | 5.00 ~ 10.63   | 100.00                        | それ以外          | 5.00 ~ 15.70   | 2.26      | 11.41                         |
| 14        | 100kN/m <sup>2</sup> を超える | 1.00          | 0.00 ~ 0.86    | 112.89                        | 3mを超える        | - ~ -            | -         | -                             | 100kN/m <sup>2</sup> を超える | 1.00      | 11.35 ~ 14.00  | 112.89                        | 3mを超える        | - ~ -          | -         | -                             |
|           | それ以外                      | 1.00          | 0.86 ~ 8.65    | 100.00                        | それ以外          | 0.00 ~ 8.65      | 2.40      | 12.14                         | それ以外                      | 1.00      | 5.00 ~ 11.35   | 100.00                        | それ以外          | 5.00 ~ 14.00   | 2.40      | 12.14                         |
| 15        | 100kN/m <sup>2</sup> を超える | 1.00          | 0.00 ~ 1.10    | 116.55                        | 3mを超える        | - ~ -            | -         | -                             | 100kN/m <sup>2</sup> を超える | 1.00      | 10.67 ~ 14.00  | 116.55                        | 3mを超える        | - ~ -          | -         | -                             |
|           | それ以外                      | 1.00          | 1.10 ~ 8.88    | 100.00                        | それ以外          | 0.00 ~ 8.88      | 2.27      | 11.50                         | それ以外                      | 1.00      | 5.00 ~ 10.67   | 100.00                        | それ以外          | 5.00 ~ 14.00   | 2.27      | 11.50                         |

## 急傾斜地の崩壊区域調査書

様式3-2 建築物に作用すると想定される衝撃に関する事項(2/2)

調査年度

平成20年度

| 急傾斜地の位置        |                           | 箇所番号      |                |                               | 箇所名            |                  |           |                               | 伝作(2)                     |           | 所在地            |                               | 下閉伊郡山田町織笠第13地割 |                |           |                               |
|----------------|---------------------------|-----------|----------------|-------------------------------|----------------|------------------|-----------|-------------------------------|---------------------------|-----------|----------------|-------------------------------|----------------|----------------|-----------|-------------------------------|
| 横断<br>測線<br>番号 | 急傾斜地の下端に隣接する土地            |           |                |                               |                |                  |           |                               | 急傾斜地内                     |           |                |                               |                |                |           |                               |
|                | 土石等の移動の高さと力の大きさ           |           |                |                               | 土石等の堆積高さと力の大きさ |                  |           |                               | 土石等の移動の高さと力の大きさ           |           |                |                               | 土石等の堆積高さと力の大きさ |                |           |                               |
|                | 区分                        | 高さ<br>(m) | 下端からの距離<br>(m) | 力の大きさ<br>(kN/m <sup>2</sup> ) | 区分             | 下端からの水平<br>距離(m) | 高さ<br>(m) | 力の大きさ<br>(kN/m <sup>2</sup> ) | 区分                        | 高さ<br>(m) | 上端からの比高<br>(m) | 力の大きさ<br>(kN/m <sup>2</sup> ) | 区分             | 上端からの比高<br>(m) | 高さ<br>(m) | 力の大きさ<br>(kN/m <sup>2</sup> ) |
| 16             | 100kN/m <sup>2</sup> を超える | 1.00      | 0.00 ~ 0.95    | 114.18                        | 3mを超える         | - ~ -            | -         | -                             | 100kN/m <sup>2</sup> を超える | 1.00      | 10.80 ~ 13.60  | 114.18                        | 3mを超える         | - ~ -          | -         | -                             |
|                | それ以外                      | 1.00      | 0.95 ~ 8.73    | 100.00                        | それ以外           | 0.00 ~ 8.73      | 2.31      | 11.66                         | それ以外                      | 1.00      | 5.00 ~ 10.80   | 100.00                        | それ以外           | 5.00 ~ 13.60   | 2.31      | 11.66                         |
| 17             | 100kN/m <sup>2</sup> を超える | 1.00      | 0.00 ~ 0.46    | 106.86                        | 3mを超える         | - ~ -            | -         | -                             | 100kN/m <sup>2</sup> を超える | 1.00      | 10.72 ~ 12.10  | 106.86                        | 3mを超える         | - ~ -          | -         | -                             |
|                | それ以外                      | 1.00      | 0.46 ~ 8.25    | 100.00                        | それ以外           | 0.00 ~ 8.25      | 2.10      | 10.59                         | それ以外                      | 1.00      | 5.00 ~ 10.72   | 100.00                        | それ以外           | 5.00 ~ 12.10   | 2.10      | 10.59                         |
| 18             | 100kN/m <sup>2</sup> を超える | -         | - ~ -          | -                             | 3mを超える         | - ~ -            | -         | -                             | 100kN/m <sup>2</sup> を超える | -         | - ~ -          | -                             | 3mを超える         | - ~ -          | -         | -                             |
|                | それ以外                      | 1.00      | 0.00 ~ 4.63    | 57.73                         | それ以外           | 0.00 ~ 0.00      | 1.60      | 8.10                          | それ以外                      | 1.00      | 5.00 ~ 5.00    | 57.73                         | それ以外           | 5.00 ~ 5.00    | 1.60      | 8.10                          |
|                | 100kN/m <sup>2</sup> を超える |           | ~              |                               | 3mを超える         | ~                |           |                               | 100kN/m <sup>2</sup> を超える |           | ~              |                               | 3mを超える         | ~              |           |                               |
|                | それ以外                      |           | ~              |                               | それ以外           | ~                |           |                               | それ以外                      |           | ~              |                               | それ以外           | ~              |           |                               |
