

# 土砂災害防止に関する基礎調査(急傾斜地の崩壊)

表紙 概況、位置図

|         |                    |
|---------|--------------------|
| 自然現象の種類 | 急傾斜地の崩壊            |
| 箇所番号    | 482AN5100          |
| 箇所名     | 織笠第12地割            |
| 所在地     | 下閉伊郡山田町織笠第12地割     |
| 調査機関    | 沿岸広域振興局土木部宮古土木センター |



概況図(S=1:200,000)



位置図(S=1:25,000)

# 急傾斜地の崩壊区域調査

様式3-1 危害のおそれのある土地、著しい危害のおそれのある土地の設定図

調査年度

令和4年度

急傾斜地の位置

箇所番号


482AN5100

箇所名

織笠第12地割

所在地

下閉伊郡山田町織笠第12地割

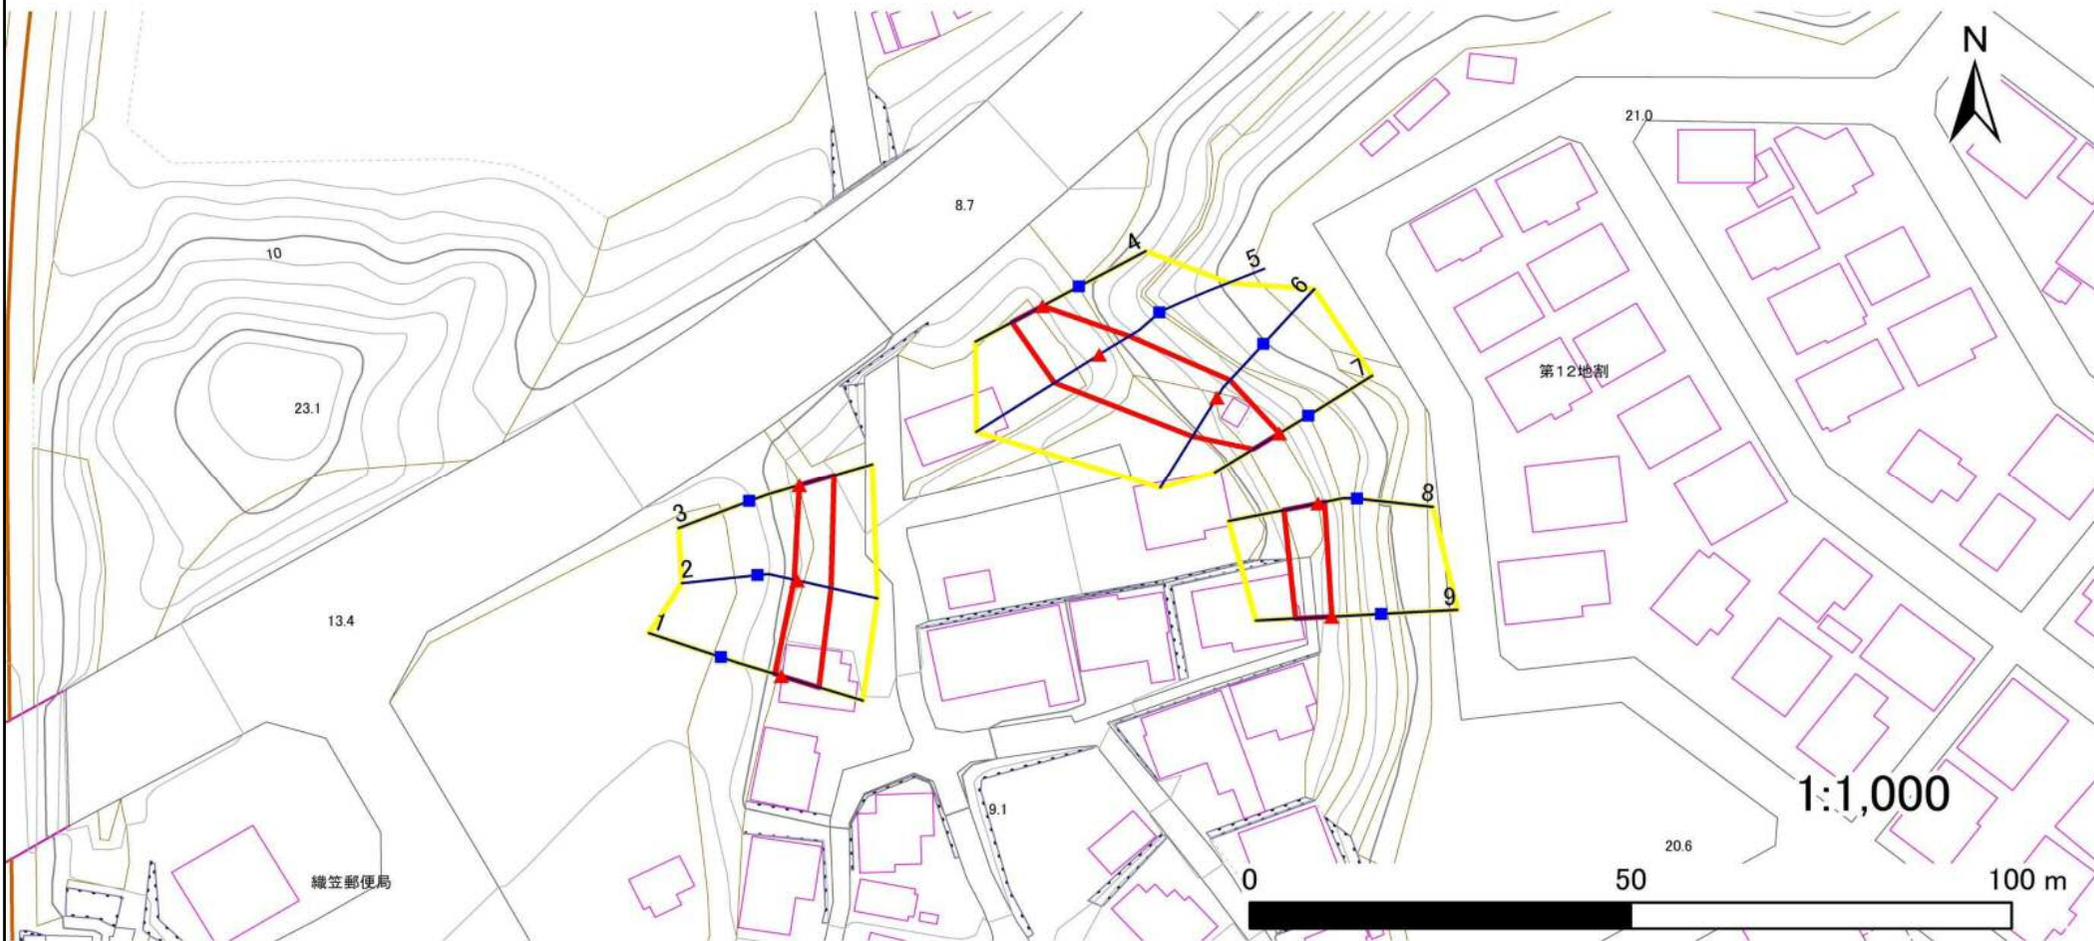

凡例

■ 上端  
▲ 下端

— 横断測線

— 危険のおそれのある土地の区域

— 著しい危害のおそれのある土地の区域

— 土石等の移動による力が $100\text{kN/m}^2$ を超える範囲

— 土石等の堆積高が $3\text{m}$ を超える範囲

# 急傾斜地の崩壊区域調書

様式3-2 建築物に作用すると想定される衝撃に関する事項(1/1)

調査年度 令和4年度

| 急傾斜地の位置        |                           | 482AN5100 |                |                               | 箇所名           |                  | 織笠第12地割   |                               | 所在地                       |           | 下閉伊郡山田町織笠第12地割 |                               |               |                |           |                               |
|----------------|---------------------------|-----------|----------------|-------------------------------|---------------|------------------|-----------|-------------------------------|---------------------------|-----------|----------------|-------------------------------|---------------|----------------|-----------|-------------------------------|
| 横断<br>測線<br>番号 | 急傾斜地の下端に隣接する土地            |           |                |                               |               |                  |           |                               | 急傾斜地内                     |           |                |                               |               |                |           |                               |
|                | 土石等の移動の高さと力の大きさ           |           |                |                               | 土石等の堆積高さとの大きさ |                  |           |                               | 土石等の移動の高さと力の大きさ           |           |                |                               | 土石等の堆積高さとの大きさ |                |           |                               |
|                | 区分                        | 高さ<br>(m) | 下端からの距離<br>(m) | 力の大きさ<br>(kN/m <sup>2</sup> ) | 区分            | 下端からの水平<br>距離(m) | 高さ<br>(m) | 力の大きさ<br>(kN/m <sup>2</sup> ) | 区分                        | 高さ<br>(m) | 上端からの比高<br>(m) | 力の大きさ<br>(kN/m <sup>2</sup> ) | 区分            | 上端からの比高<br>(m) | 高さ<br>(m) | 力の大きさ<br>(kN/m <sup>2</sup> ) |
| 1              | 100kN/m <sup>2</sup> を超える | —         | — ~ —          | —                             | 3mを超える        | — ~ —            | —         | —                             | 100kN/m <sup>2</sup> を超える | —         | — ~ —          | —                             | 3mを超える        | — ~ —          | —         | —                             |
|                | それ以外                      | 1.00      | 0.00 ~ 5.18    | 64.53                         | それ以外          | 0.00 ~ 0.00      | 1.67      | 8.95                          | それ以外                      | 1.00      | 5.00 ~ 5.60    | 64.53                         | それ以外          | 5.00 ~ 5.60    | 1.67      | 8.95                          |
| 2              | 100kN/m <sup>2</sup> を超える | —         | — ~ —          | —                             | 3mを超える        | — ~ —            | —         | —                             | 100kN/m <sup>2</sup> を超える | —         | — ~ —          | —                             | 3mを超える        | — ~ —          | —         | —                             |
|                | それ以外                      | 1.00      | 0.00 ~ 4.57    | 57.04                         | それ以外          | 0.00 ~ 4.57      | 1.99      | 10.66                         | それ以外                      | 1.00      | 5.00 ~ 5.40    | 57.04                         | それ以外          | 5.00 ~ 5.40    | 1.99      | 10.66                         |
| 3              | 100kN/m <sup>2</sup> を超える | —         | — ~ —          | —                             | 3mを超える        | — ~ —            | —         | —                             | 100kN/m <sup>2</sup> を超える | —         | — ~ —          | —                             | 3mを超える        | — ~ —          | —         | —                             |
|                | それ以外                      | 1.00      | 0.00 ~ 4.78    | 59.51                         | それ以外          | 0.00 ~ 4.78      | 1.72      | 9.23                          | それ以外                      | 1.00      | 5.00 ~ 5.00    | 59.51                         | それ以外          | 5.00 ~ 5.00    | 1.72      | 9.23                          |
| 4              | 100kN/m <sup>2</sup> を超える | —         | — ~ —          | —                             | 3mを超える        | — ~ —            | —         | —                             | 100kN/m <sup>2</sup> を超える | —         | — ~ —          | —                             | 3mを超える        | — ~ —          | —         | —                             |
|                | それ以外                      | 1.00      | 0.00 ~ 4.55    | 56.78                         | それ以外          | 0.00 ~ 4.55      | 1.90      | 10.16                         | それ以外                      | 1.00      | 5.00 ~ 5.00    | 56.78                         | それ以外          | 5.00 ~ 5.00    | 1.90      | 10.16                         |
| 5              | 100kN/m <sup>2</sup> を超える | —         | — ~ —          | —                             | 3mを超える        | — ~ —            | —         | —                             | 100kN/m <sup>2</sup> を超える | —         | — ~ —          | —                             | 3mを超える        | — ~ —          | —         | —                             |
|                | それ以外                      | 1.00      | 0.00 ~ 7.03    | 89.16                         | それ以外          | 0.00 ~ 7.03      | 1.96      | 10.50                         | それ以外                      | 1.00      | 5.00 ~ 9.62    | 89.16                         | それ以外          | 5.00 ~ 9.62    | 1.96      | 10.50                         |
| 6              | 100kN/m <sup>2</sup> を超える | —         | — ~ —          | —                             | 3mを超える        | — ~ —            | —         | —                             | 100kN/m <sup>2</sup> を超える | —         | — ~ —          | —                             | 3mを超える        | — ~ —          | —         | —                             |
|                | それ以外                      | 1.00      | 0.00 ~ 6.22    | 78.04                         | それ以外          | 0.00 ~ 6.22      | 1.76      | 9.41                          | それ以外                      | 1.00      | 5.00 ~ 7.20    | 78.04                         | それ以外          | 5.00 ~ 7.20    | 1.76      | 9.41                          |
| 7              | 100kN/m <sup>2</sup> を超える | —         | — ~ —          | —                             | 3mを超える        | — ~ —            | —         | —                             | 100kN/m <sup>2</sup> を超える | —         | — ~ —          | —                             | 3mを超える        | — ~ —          | —         | —                             |
|                | それ以外                      | 1.00      | 0.00 ~ 4.04    | 50.65                         | それ以外          | 0.00 ~ 4.04      | 2.06      | 11.04                         | それ以外                      | 1.00      | 5.00 ~ 5.00    | 50.65                         | それ以外          | 5.00 ~ 5.00    | 2.06      | 11.04                         |
| 8              | 100kN/m <sup>2</sup> を超える | —         | — ~ —          | —                             | 3mを超える        | — ~ —            | —         | —                             | 100kN/m <sup>2</sup> を超える | —         | — ~ —          | —                             | 3mを超える        | — ~ —          | —         | —                             |
|                | それ以外                      | 1.00      | 0.00 ~ 4.58    | 57.08                         | それ以外          | 0.00 ~ 4.58      | 2.10      | 11.22                         | それ以外                      | 1.00      | 5.00 ~ 6.00    | 57.08                         | それ以外          | 5.00 ~ 6.00    | 2.10      | 11.22                         |
| 9              | 100kN/m <sup>2</sup> を超える | —         | — ~ —          | —                             | 3mを超える        | — ~ —            | —         | —                             | 100kN/m <sup>2</sup> を超える | —         | — ~ —          | —                             | 3mを超える        | — ~ —          | —         | —                             |
|                | それ以外                      | 1.00      | 0.00 ~ 4.76    | 59.32                         | それ以外          | 0.00 ~ 4.76      | 1.77      | 9.46                          | それ以外                      | 1.00      | 5.00 ~ 5.00    | 59.32                         | それ以外          | 5.00 ~ 5.00    | 1.77      | 9.46                          |
|                | 100kN/m <sup>2</sup> を超える |           | ~              |                               | 3mを超える        | ~                |           |                               | 100kN/m <sup>2</sup> を超える |           | ~              |                               | 3mを超える        | ~              |           |                               |
|                | それ以外                      |           | ~              |                               | それ以外          | ~                |           |                               | それ以外                      |           | ~              |                               | それ以外          | ~              |           |                               |
