


# 土砂災害防止に関する基礎調査(土石流)


表紙 位置,位置図

自然現象の種類	土石流
溪流番号	B032105-1
水系名	久慈川
河川名	久慈川
溪流名	小節の沢-1
所在地	久慈市山形町繫第10地割
調査機関	県北広域振興局土木部

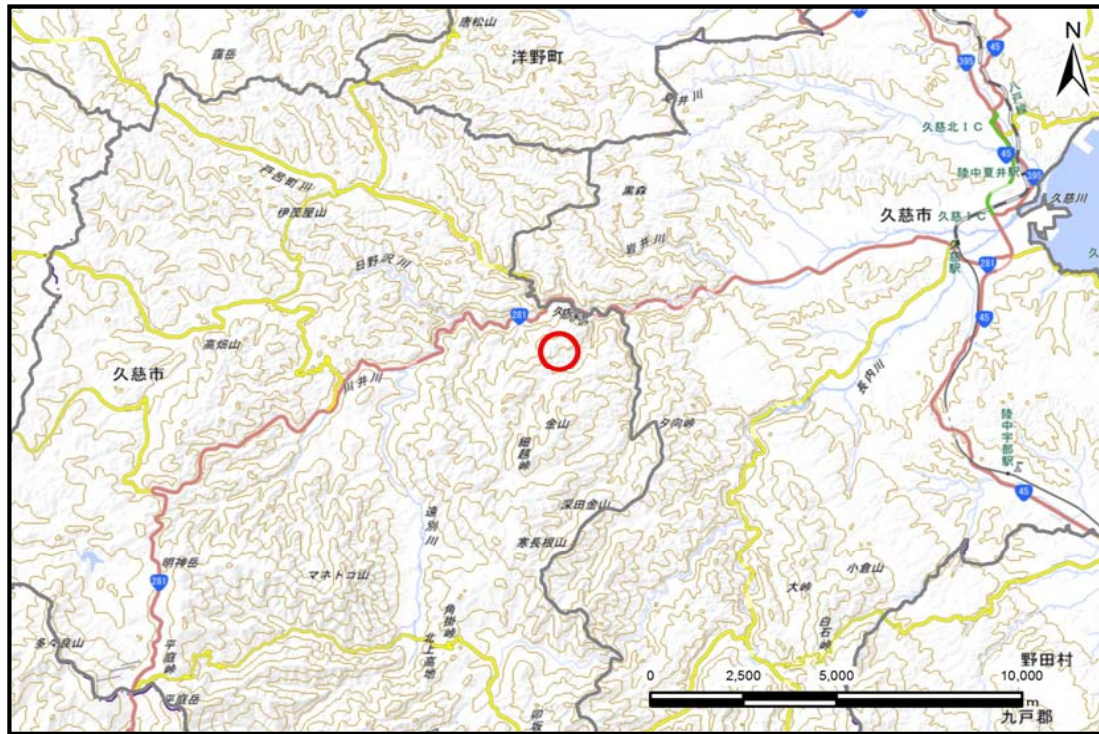

位置図(S=1:200,000)

国土地理院の電子地形図20000『八戸』及び電子地形図25000『岩瀬張』を掲載

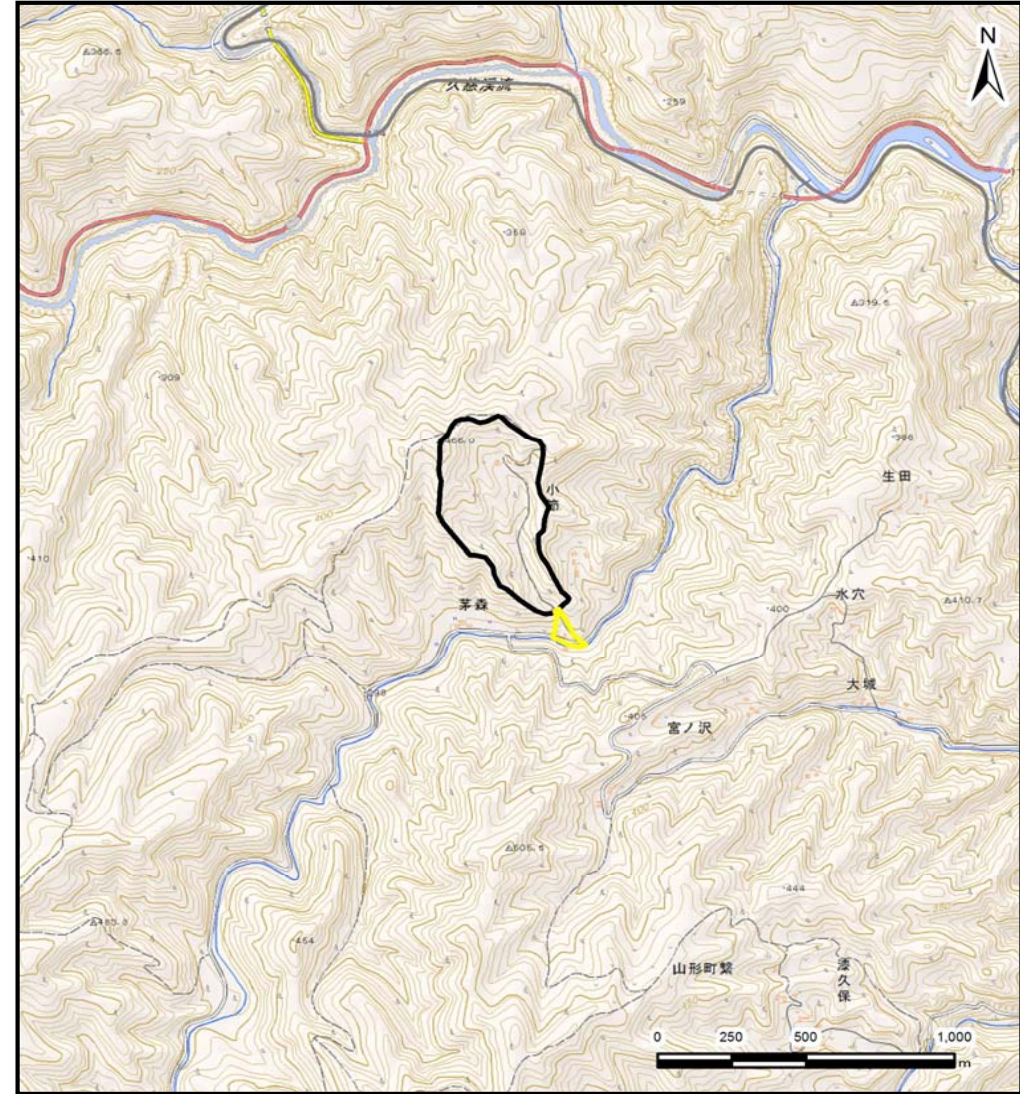


概況図(S=1:25,000)



# 土石流区域調査

様式3-1 危害のおそれのある土地、著しい危害のおそれのある土地の設定図

調査年度 平成28年度

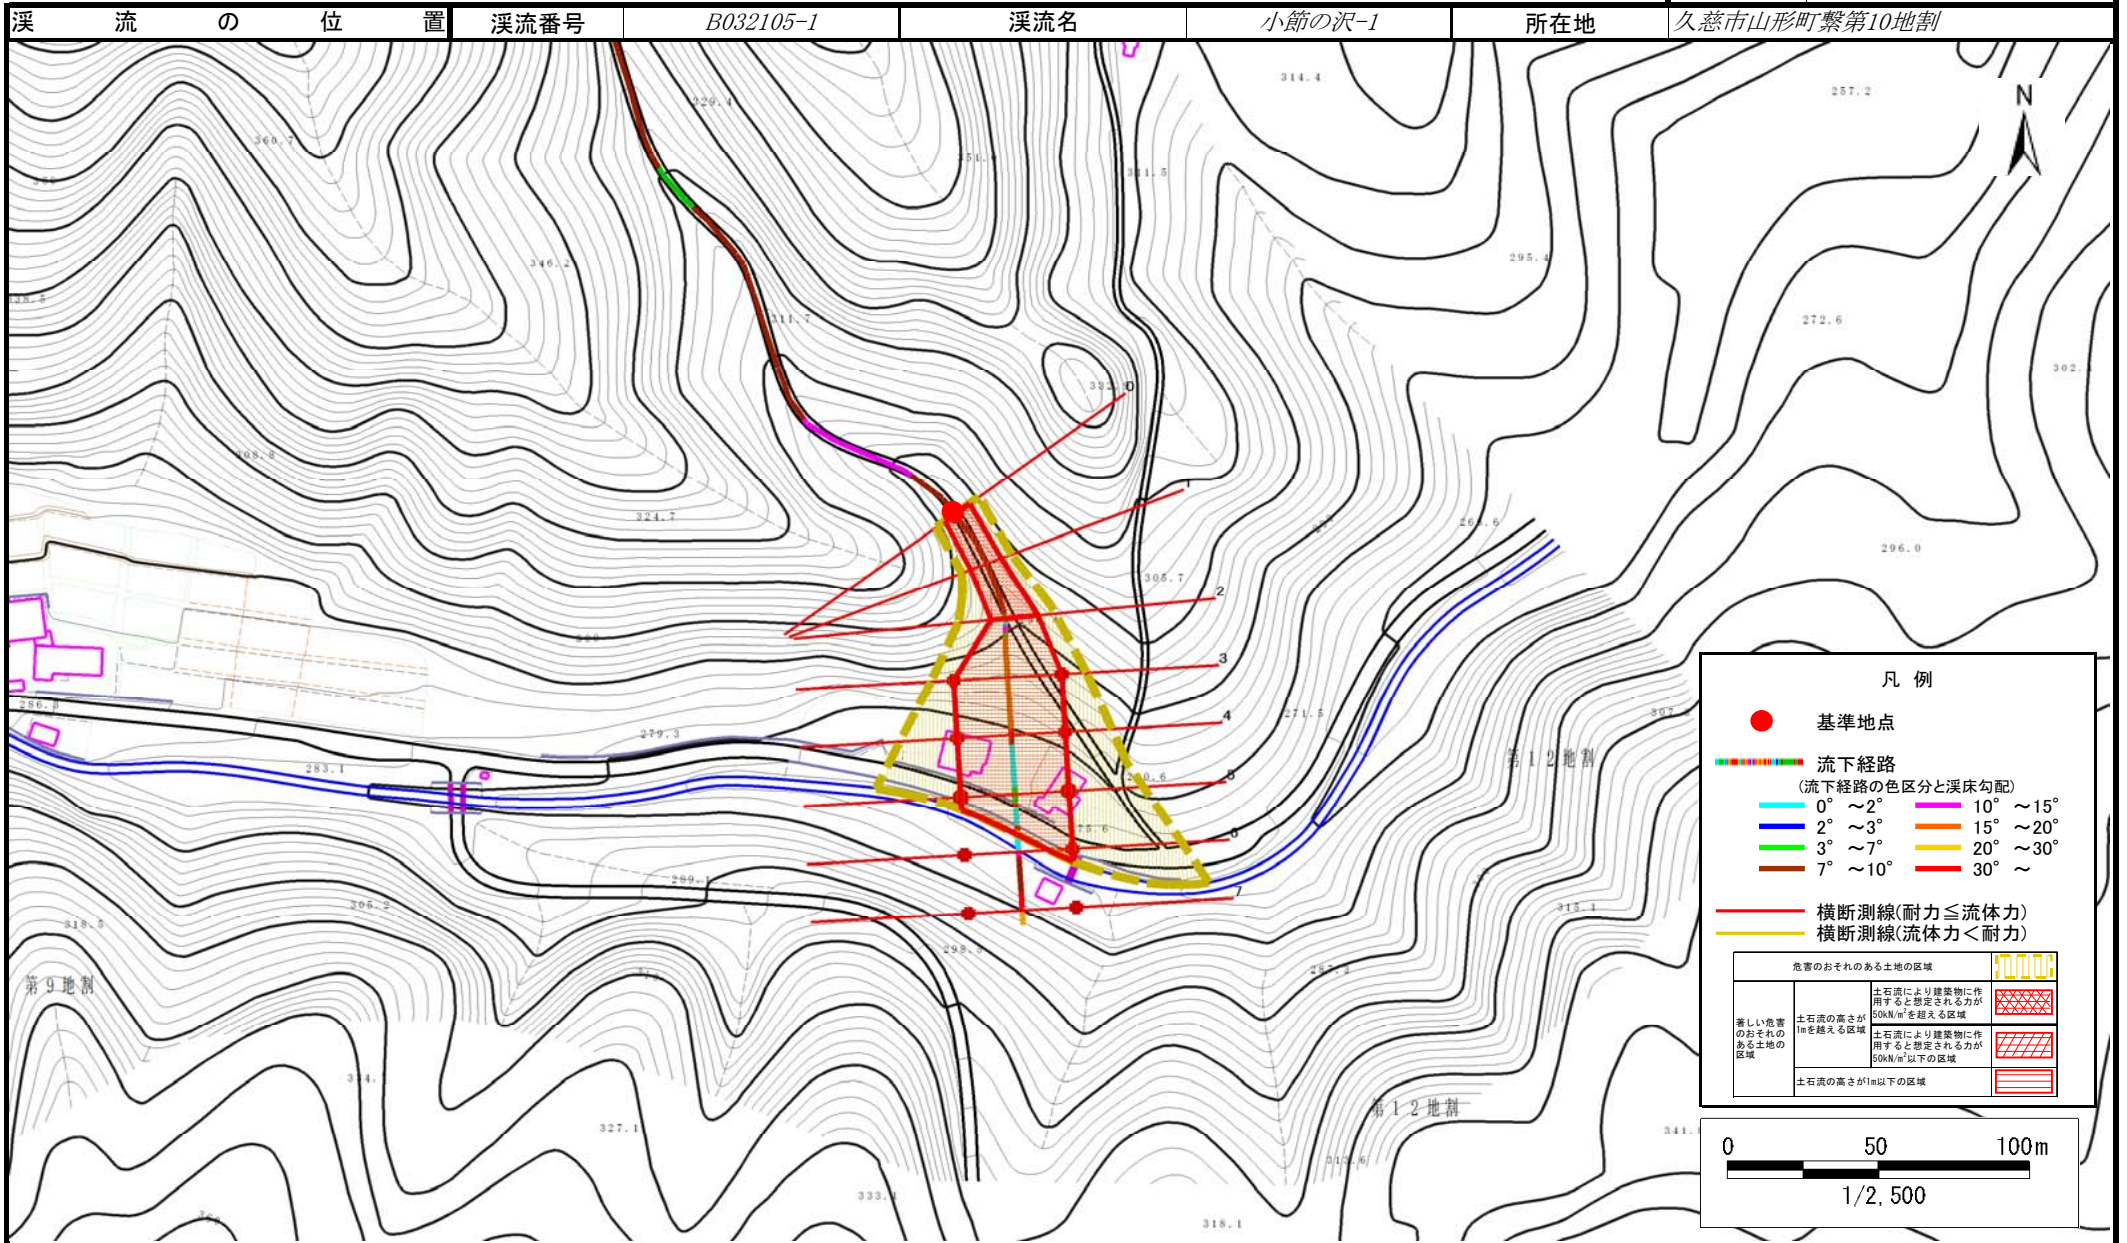

### 土石流区域調査

様式3-2 建築物に作用すると想定される衝撃に関する事項

調査年度 平成28年度

溪流の位置	溪流番号	B032105-1	溪流名	小筋の沢-1	所在地	久慈市山形町繋第10地割
-------	------	-----------	-----	--------	-----	--------------

横断測線番号	土石流の高さh(m)	土石流の流体力Fd(kN/m <sup>2</sup> )	建築物の耐力P2(kN/m <sup>2</sup> )	横断測線番号	土石流の高さh(m)	土石流の流体力Fd(kN/m <sup>2</sup> )	建築物の耐力P2(kN/m <sup>2</sup> )
No.0	1.55	40.31	5.61				
No.1	1.48	37.47	5.78				
No.2	1.18	28.00	6.72				
No.3	0.70	15.27	10.22				
No.4	0.68	16.22	10.49				
No.5	0.69	15.54	10.30				
No.6	0.68	16.15	10.47				
No.7	0.71	12.66	10.08				