



# 土砂災害防止に関する基礎調査(土石流)

表紙 概況,位置図

|         |                |
|---------|----------------|
| 自然現象の種類 | 土石流            |
| 溪流番号    | J022118        |
| 水系名     | 久慈川            |
| 河川名     | 戸呂町川           |
| 溪流名     | 出ル町の沢(4)       |
| 所在地     | 久慈市山形町日野沢第13地割 |
| 調査機関    | 県北広域振興局土木部     |

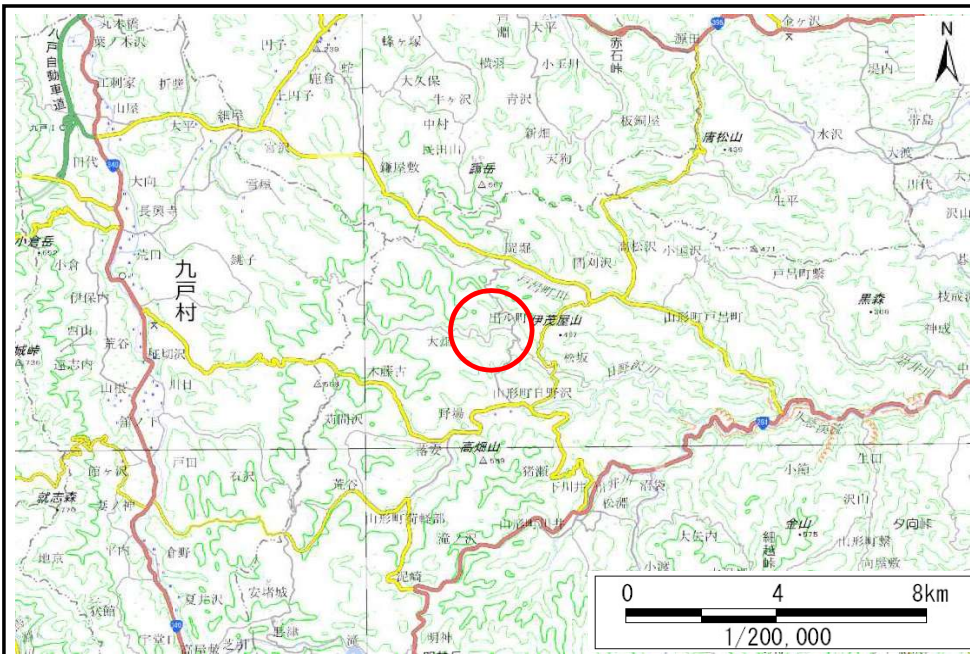

概況図(S=1:200,000)

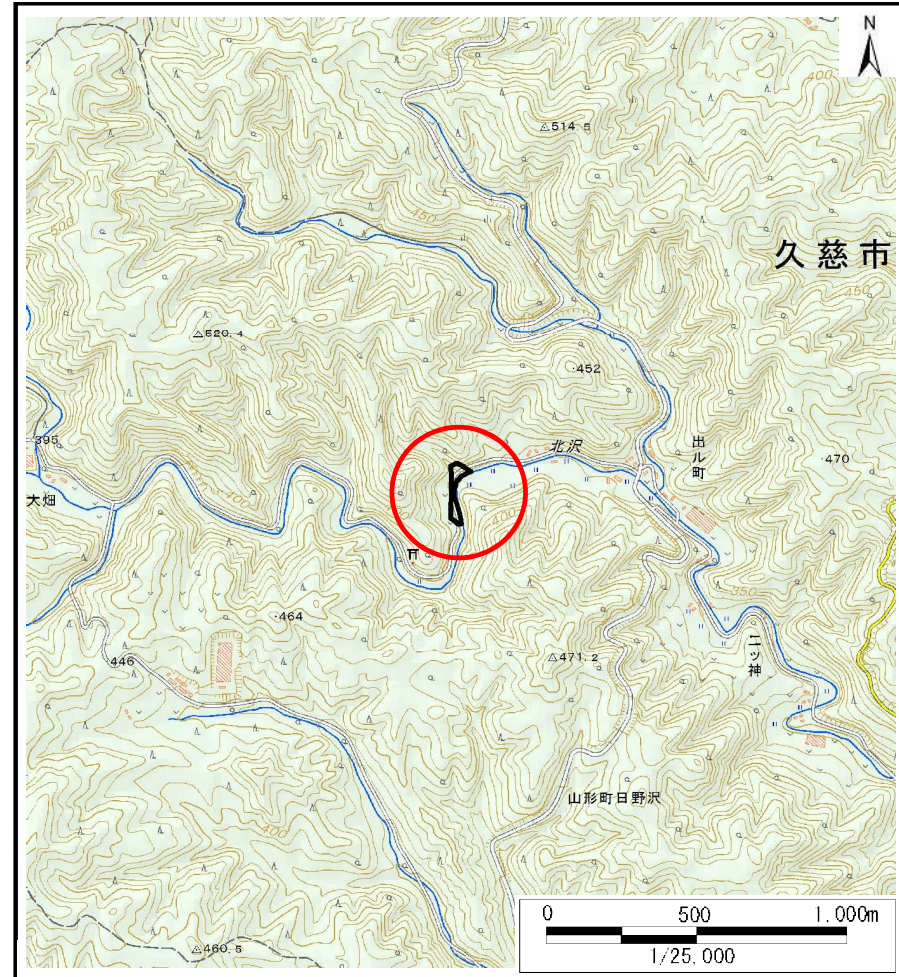


位置図(S=1:25,000)

国土地理院の数値地図200000(地図画像)『八戸』及び数値地図25000(地図画像)『戸呂町』を掲載

# 土石流区域調査

様式3-1 危害のおそれのある土地、著しい危害のおそれのある土地の設定図

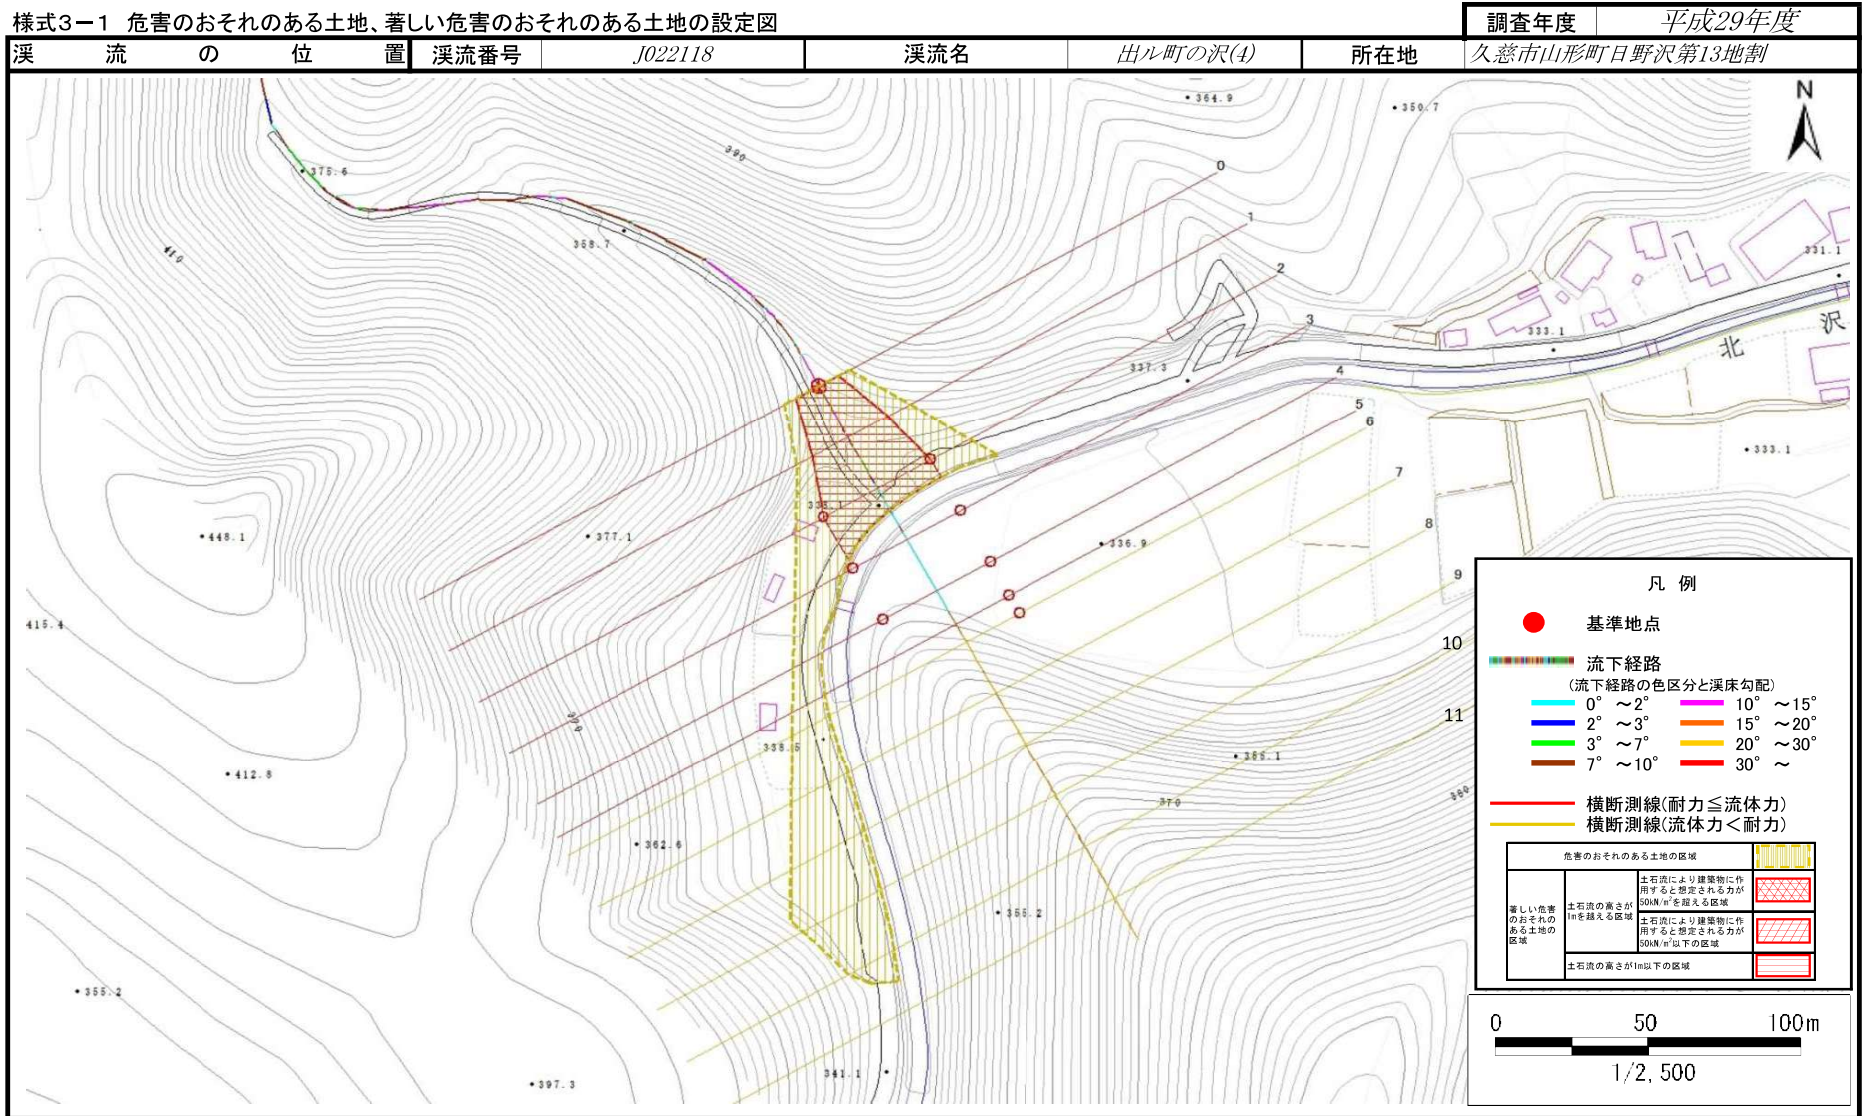

**土 石 流 区 域 調 書**

様式3-2 建築物に作用すると想定される衝撃に関する事項

調査年度 平成29年度

溪 流 の 位 置 溪流番号 J022118 溪流名 出ル町の沢(4) 所在地 久慈市山形町日野沢第13地割

| 横断測線番号 | 土石流の高さh(m) | 土石流の流体力Fd(kN/m <sup>2</sup> ) | 建築物の耐力P2(kN/m <sup>2</sup> ) | 横断測線番号 | 土石流の高さh(m) | 土石流の流体力Fd(kN/m <sup>2</sup> ) | 建築物の耐力P2(kN/m <sup>2</sup> ) |
|--------|------------|-------------------------------|------------------------------|--------|------------|-------------------------------|------------------------------|
| No.0   | 1.32       | 35.78                         | 6.22                         |        |            |                               |                              |
| No.1   | 0.92       | 22.84                         | 8.13                         |        |            |                               |                              |
| No.2   | 0.75       | 17.02                         | 9.59                         |        |            |                               |                              |
| No.3   | 0.74       | 14.82                         | 9.74                         |        |            |                               |                              |
| No.4   | 0.73       | 12.47                         | 9.86                         |        |            |                               |                              |
| No.5   | 0.73       | 10.01                         | 9.85                         |        |            |                               |                              |
| No.6   | 0.74       | 8.19                          | 9.71                         |        |            |                               |                              |
| No.7   | 0.96       | 3.18                          | 7.89                         |        |            |                               |                              |
| No.8   | 0.00       | 0.00                          | 0.00                         |        |            |                               |                              |
| No.9   | 0.00       | 0.00                          | 0.00                         |        |            |                               |                              |
| No.10  | 0.00       | 0.00                          | 0.00                         |        |            |                               |                              |
| No.11  | 0.00       | 0.00                          | 0.00                         |        |            |                               |                              |
|        |            |                               |                              |        |            |                               |                              |
