



土砂災害防止に関する基礎調査(急傾斜地の崩壊)

表紙 概況、位置図

自然現象の種類	急傾斜地の崩壊
箇所番号	031A1007
箇所名	川井-4
所在地	久慈市山形町川井第12地割
調査機関	岩手県県北広域振興局土木部

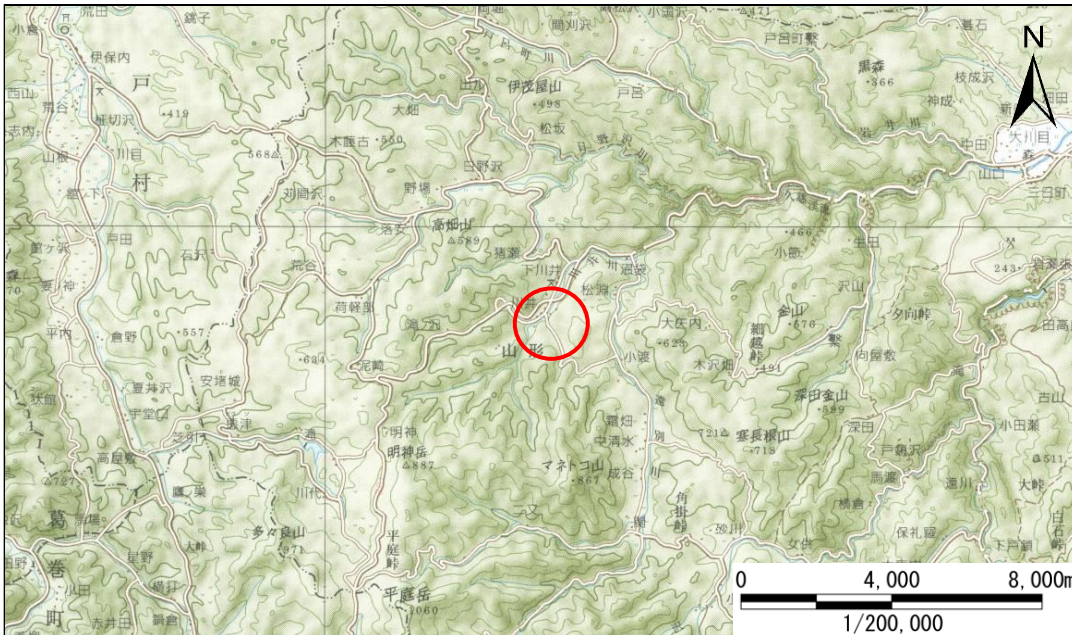

概況図(S=1:200,000)

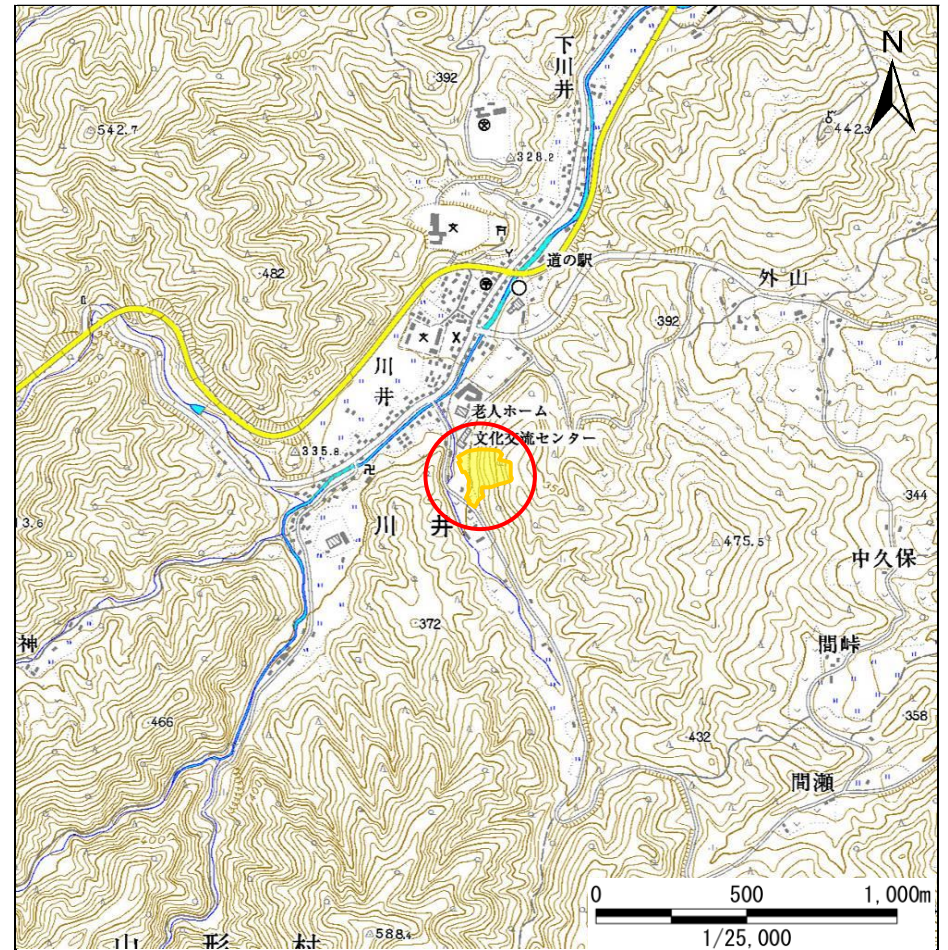

位置図(S=1:25,000)

急傾斜地の崩壊区域調書

様式3-1 危害のおそれのある土地、著しい危害のおそれのある土地の設定図

調査年度

平成24年度

急傾斜地の位置

箇所番号


031A1007

箇所名

川井-4

所在地

久慈市山形町川井第12地割

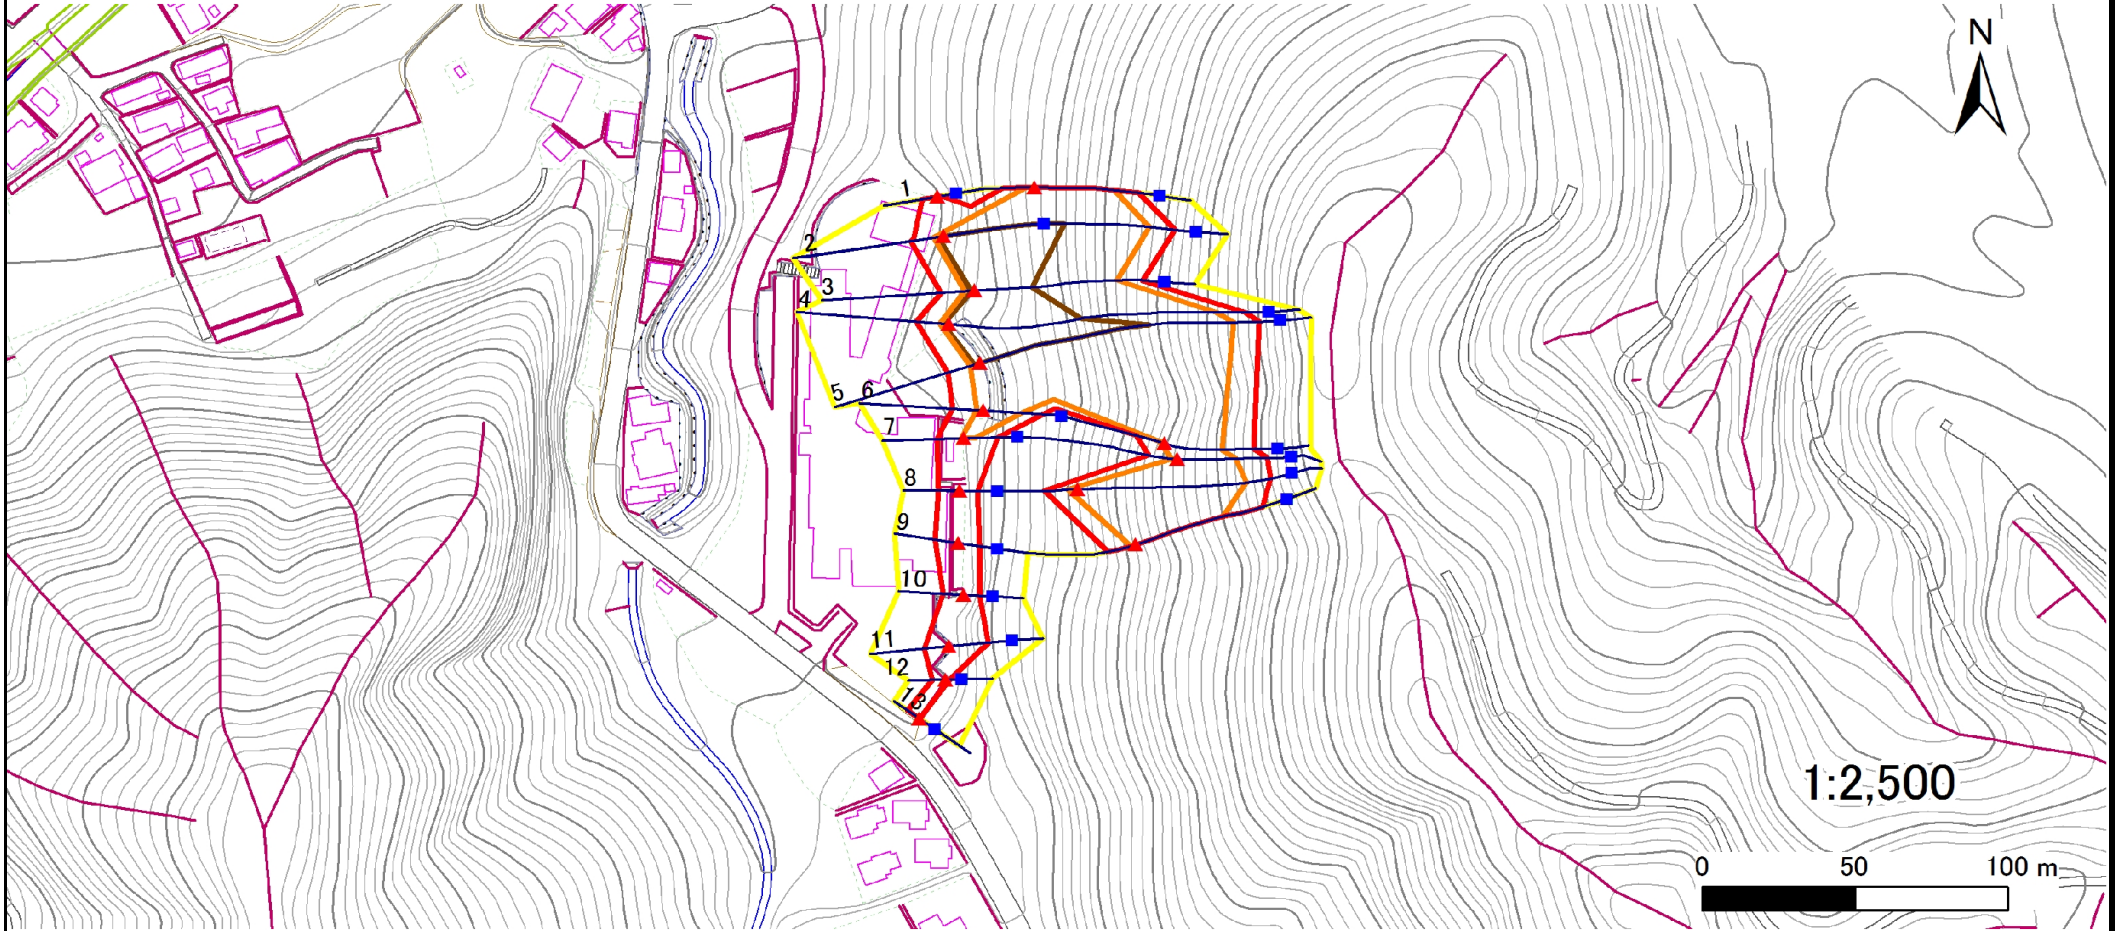

凡例

- 上端
- ▲ 下端

— 横断測線

— 危害のおそれのある土地の区域

— 著しい危害のおそれのある土地の区域

— 土石等の移動による力が100kN/m²を超える範囲

— 土石等の堆積高が3mを超える範囲

急傾斜地の崩壊区域調査

様式3-2 建築物に作用すると想定される衝撃に関する事項(1/2)

												調査年度	平成24年度					
急傾斜地の位置		箇所番号			031A1007				箇所名		川井-4			所在地		久慈市山形町川井第12地割		
横断 測線 番号	急傾斜地の下端に隣接する土地										急傾斜地内							
	土石等の移動の高さと力の大きさ					土石等の堆積高さと力の大きさ					土石等の移動の高さと力の大きさ				土石等の堆積高さと力の大きさ			
	区分	高さ (m)	下端からの距離 (m)	力の大きさ (kN/m ²)	区分	下端からの水平 距離(m)	高さ (m)	力の大きさ (kN/m ²)	区分	高さ (m)	上端からの比高 (m)	力の大きさ (kN/m ²)	区分	上端からの比高 (m)	高さ (m)	力の大きさ (kN/m ²)		
1	100kN/m ² を超える	-	- ~ -	-	3mを超える	- ~ -	-	-	100kN/m ² を超える	-	- ~ -	-	3mを超える	- ~ -	-	-		
	それ以外	1.00	0.00 ~ 5.14	64.01	それ以外	0.00 ~ 5.14	1.93	9.75	それ以外	1.00	5.00 ~ 5.94	64.01	それ以外	5.00 ~ 5.94	1.93	9.75		
1'	100kN/m ² を超える	1.00	0.00 ~ 2.91	146.19	3mを超える	- ~ -	-	-	100kN/m ² を超える	1.00	10.68 ~ 29.04	146.19	3mを超える	- ~ -	-	-		
	それ以外	1.00	2.91 ~ 10.70	100.00	それ以外	0.00 ~ 10.70	2.94	14.84	それ以外	1.00	5.00 ~ 10.68	100.00	それ以外	5.00 ~ 29.04	2.94	14.84		
2	100kN/m ² を超える	1.00	0.00 ~ 2.40	137.44	3mを超える	- ~ -	-	-	100kN/m ² を超える	1.00	10.76 ~ 22.92	137.44	3mを超える	- ~ -	-	-		
	それ以外	1.00	2.40 ~ 10.18	100.00	それ以外	0.00 ~ 10.18	2.59	13.07	それ以外	1.00	5.00 ~ 10.76	100.00	それ以外	5.00 ~ 22.92	2.59	13.07		
2'	100kN/m ² を超える	1.00	0.00 ~ 3.32	153.24	3mを超える	0.00 ~ 1.98	3.86	19.49	100kN/m ² を超える	1.00	10.76 ~ 57.57	153.24	3mを超える	30.00 ~ 57.57	3.86	19.49		
	それ以外	1.00	3.32 ~ 11.10	100.00	それ以外	1.98 ~ 11.10	3.00	15.16	それ以外	1.00	5.00 ~ 10.76	100.00	それ以外	5.00 ~ 30.00	3.00	15.16		
3	100kN/m ² を超える	1.00	0.00 ~ 3.20	151.15	3mを超える	0.00 ~ 1.07	3.49	17.62	100kN/m ² を超える	1.00	10.78 ~ 43.09	151.15	3mを超える	30.00 ~ 43.09	3.49	17.62		
	それ以外	1.00	3.20 ~ 10.98	100.00	それ以外	1.07 ~ 10.98	3.00	15.16	それ以外	1.00	5.00 ~ 10.78	100.00	それ以外	5.00 ~ 30.00	3.00	15.16		
4	100kN/m ² を超える	1.00	0.00 ~ 2.94	146.62	3mを超える	0.00 ~ 1.81	3.75	18.94	100kN/m ² を超える	1.00	11.19 ~ 68.17	146.62	3mを超える	40.00 ~ 68.17	3.75	18.94		
	それ以外	1.00	2.94 ~ 10.72	100.00	それ以外	1.81 ~ 10.72	3.00	15.16	それ以外	1.00	5.00 ~ 11.19	100.00	それ以外	5.00 ~ 40.00	3.00	15.16		
5	100kN/m ² を超える	1.00	0.00 ~ 3.37	154.22	3mを超える	0.00 ~ 2.00	3.87	19.54	100kN/m ² を超える	1.00	10.74 ~ 69.74	154.22	3mを超える	30.00 ~ 69.74	3.87	19.54		
	それ以外	1.00	3.37 ~ 11.16	100.00	それ以外	2.00 ~ 11.16	3.00	15.16	それ以外	1.00	5.00 ~ 10.74	100.00	それ以外	5.00 ~ 30.00	3.00	15.16		
6	100kN/m ² を超える	1.00	0.00 ~ 2.39	137.40	3mを超える	- ~ -	-	-	100kN/m ² を超える	1.00	10.54 ~ 20.38	137.40	3mを超える	- ~ -	-	-		
	それ以外	1.00	2.39 ~ 10.18	100.00	それ以外	0.00 ~ 10.18	2.21	11.18	それ以外	1.00	5.00 ~ 10.54	100.00	それ以外	5.00 ~ 20.38	2.21	11.18		
6'	100kN/m ² を超える	1.00	0.00 ~ 1.96	130.26	3mを超える	- ~ -	-	-	100kN/m ² を超える	1.00	11.52 ~ 23.32	130.26	3mを超える	- ~ -	-	-		
	それ以外	1.00	1.96 ~ 9.75	100.00	それ以外	0.00 ~ 9.75	2.47	12.50	それ以外	1.00	5.00 ~ 11.52	100.00	それ以外	5.00 ~ 23.32	2.47	12.50		
7	100kN/m ² を超える	1.00	0.00 ~ 0.91	113.66	3mを超える	- ~ -	-	-	100kN/m ² を超える	1.00	10.54 ~ 13.30	113.66	3mを超える	- ~ -	-	-		
	それ以外	1.00	0.91 ~ 8.70	100.00	それ以外	0.00 ~ 8.70	2.16	10.93	それ以外	1.00	5.00 ~ 10.54	100.00	それ以外	5.00 ~ 13.30	2.16	10.93		
7'	100kN/m ² を超える	1.00	0.00 ~ 1.96	130.30	3mを超える	- ~ -	-	-	100kN/m ² を超える	1.00	11.51 ~ 23.32	130.30	3mを超える	- ~ -	-	-		
	それ以外	1.00	1.96 ~ 9.75	100.00	それ以外	0.00 ~ 9.75	2.47	12.50	それ以外	1.00	5.00 ~ 11.51	100.00	それ以外	5.00 ~ 23.32	2.47	12.50		
8	100kN/m ² を超える	-	- ~ -	-	3mを超える	- ~ -	-	-	100kN/m ² を超える	-	- ~ -	-	3mを超える	- ~ -	-	-		
	それ以外	1.00	0.00 ~ 7.26	92.44	それ以外	0.00 ~ 0.00	1.75	8.86	それ以外	1.00	5.00 ~ 9.27	92.44	それ以外	5.00 ~ 9.27	1.75	8.86		
8'	100kN/m ² を超える	1.00	0.00 ~ 3.34	153.54	3mを超える	0.00 ~ 1.11	3.51	17.74	100kN/m ² を超える	1.00	10.72 ~ 49.33	153.54	3mを超える	30.00 ~ 49.33	3.51	17.74		
	それ以外	1.00	3.34 ~ 11.12	100.00	それ以外	1.11 ~ 11.12	3.00	15.16	それ以外	1.00	5.00 ~ 10.72	100.00	それ以外	5.00 ~ 30.00	3.00	15.16		
9	100kN/m ² を超える	1.00	0.00 ~ 0.00	100.03	3mを超える	- ~ -	-	-	100kN/m ² を超える	1.00	10.56 ~ 10.57	100.03	3mを超える	- ~ -	-	-		
	それ以外	1.00	0.00 ~ 7.79	100.00	それ以外	0.00 ~ 7.79	2.23	11.27	それ以外	1.00	5.00 ~ 10.56	100.00	それ以外	5.00 ~ 10.57	2.23	11.27		
9'	100kN/m ² を超える	1.00	0.00 ~ 1.80	127.58	3mを超える	- ~ -	-	-	100kN/m ² を超える	1.00	12.69 ~ 30.00	127.58	3mを超える	- ~ -	-	-		
	それ以外	1.00	1.80 ~ 9.58	100.00	それ以外	0.00 ~ 9.58	2.79	14.09	それ以外	1.00	5.00 ~ 12.69	100.00	それ以外	5.00 ~ 30.00	2.79	14.09		

急傾斜地の崩壊区域調査

様式3-2 建築物に作用すると想定される衝撃に関する事項(2/2)

調査年度

平成24年度

急傾斜地の位置		箇所番号		031A1007		箇所名		川井-4		所在地		久慈市山形町川井第12地割				
横断 測線 番号	急傾斜地の下端に隣接する土地								急傾斜地内							
	土石等の移動の高さと力の大きさ				土石等の堆積高さと力の大きさ				土石等の移動の高さと力の大きさ				土石等の堆積高さと力の大きさ			
	区分	高さ (m)	下端からの距離 (m)	力の大きさ (kN/m ²)	区分	下端からの水平 距離(m)	高さ (m)	力の大きさ (kN/m ²)	区分	高さ (m)	上端からの比高 (m)	力の大きさ (kN/m ²)	区分	上端からの比高 (m)	高さ (m)	力の大きさ (kN/m ²)
10	100kN/m ² を超える	-	- ~ -	-	3mを超える	- ~ -	-	-	100kN/m ² を超える	-	- ~ -	-	3mを超える	- ~ -	-	-
	それ以外	1.00	0.00 ~ 6.93	87.84	それ以外	0.00 ~ 6.93	2.58	13.05	それ以外	1.00	5.00 ~ 10.79	87.84	それ以外	5.00 ~ 10.79	2.58	13.05
11	100kN/m ² を超える	1.00	0.00 ~ 0.38	105.55	3mを超える	- ~ -	-	-	100kN/m ² を超える	1.00	11.60 ~ 12.95	105.55	3mを超える	- ~ -	-	-
	それ以外	1.00	0.38 ~ 8.16	100.00	それ以外	0.00 ~ 8.16	1.99	10.06	それ以外	1.00	5.00 ~ 11.60	100.00	それ以外	5.00 ~ 12.95	1.99	10.06
12	100kN/m ² を超える	-	- ~ -	-	3mを超える	- ~ -	-	-	100kN/m ² を超える	-	- ~ -	-	3mを超える	- ~ -	-	-
	それ以外	1.00	0.00 ~ 4.55	56.79	それ以外	0.00 ~ 4.55	2.13	10.75	それ以外	1.00	5.00 ~ 6.18	56.79	それ以外	5.00 ~ 6.18	2.13	10.75
13	100kN/m ² を超える	-	- ~ -	-	3mを超える	- ~ -	-	-	100kN/m ² を超える	-	- ~ -	-	3mを超える	- ~ -	-	-
	それ以外	1.00	0.00 ~ 4.78	59.53	それ以外	0.00 ~ 4.78	1.82	9.18	それ以外	1.00	5.00 ~ 5.09	59.53	それ以外	5.00 ~ 5.09	1.82	9.18
	100kN/m ² を超える		~		3mを超える	~			100kN/m ² を超える		~		3mを超える	~		
	それ以外		~		それ以外	~			それ以外		~		それ以外	~		
	100kN/m ² を超える		~		3mを超える	~			100kN/m ² を超える		~		3mを超える	~		
	それ以外		~		それ以外	~			それ以外		~		それ以外	~		
