



# 土砂災害防止に関する基礎調査(急傾斜地の崩壊)

表紙 概況、位置図

自然現象の種類	急傾斜地の崩壊
箇所番号	031E1001
箇所名	案内
所在地	久慈市山形町川井第4地割
調査機関	岩手県北広域振興局土木部

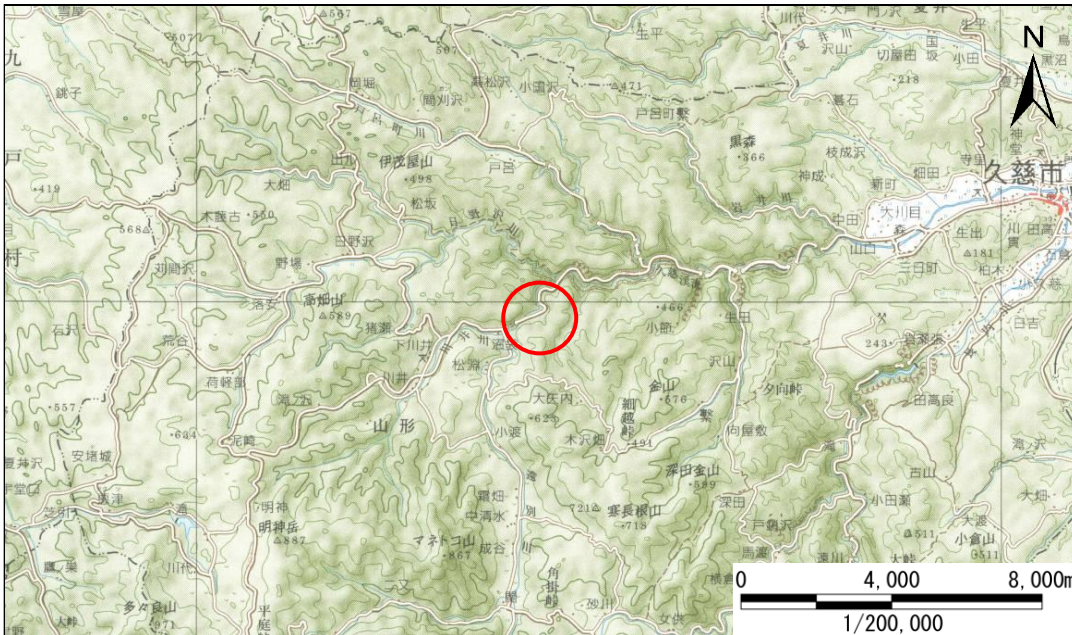

概況図(S=1:200,000)

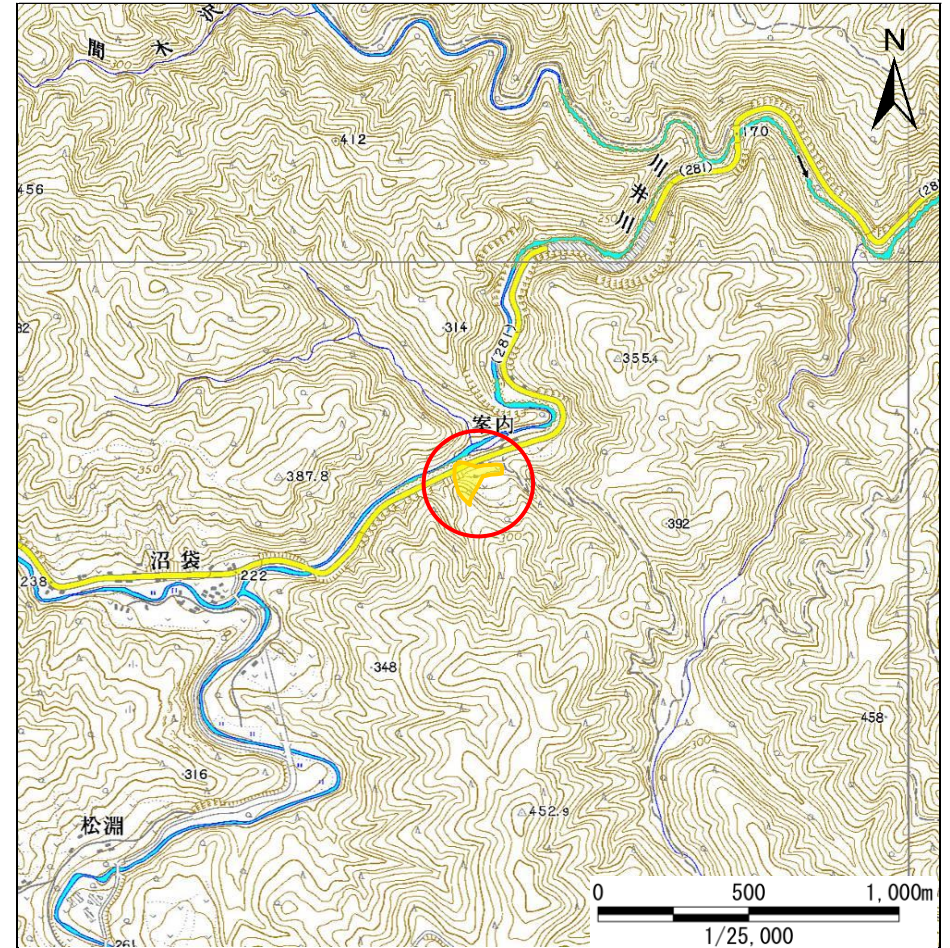

位置図(S=1:25,000)




# 急傾斜地の崩壊区域調書

様式3-1 危害のおそれのある土地、著しい危害のおそれのある土地の設定図

調査年度 平成24年度

急傾斜地の位置 箇所番号 031E1001 箇所名 案内 所在地 久慈市山形町川井第4地割

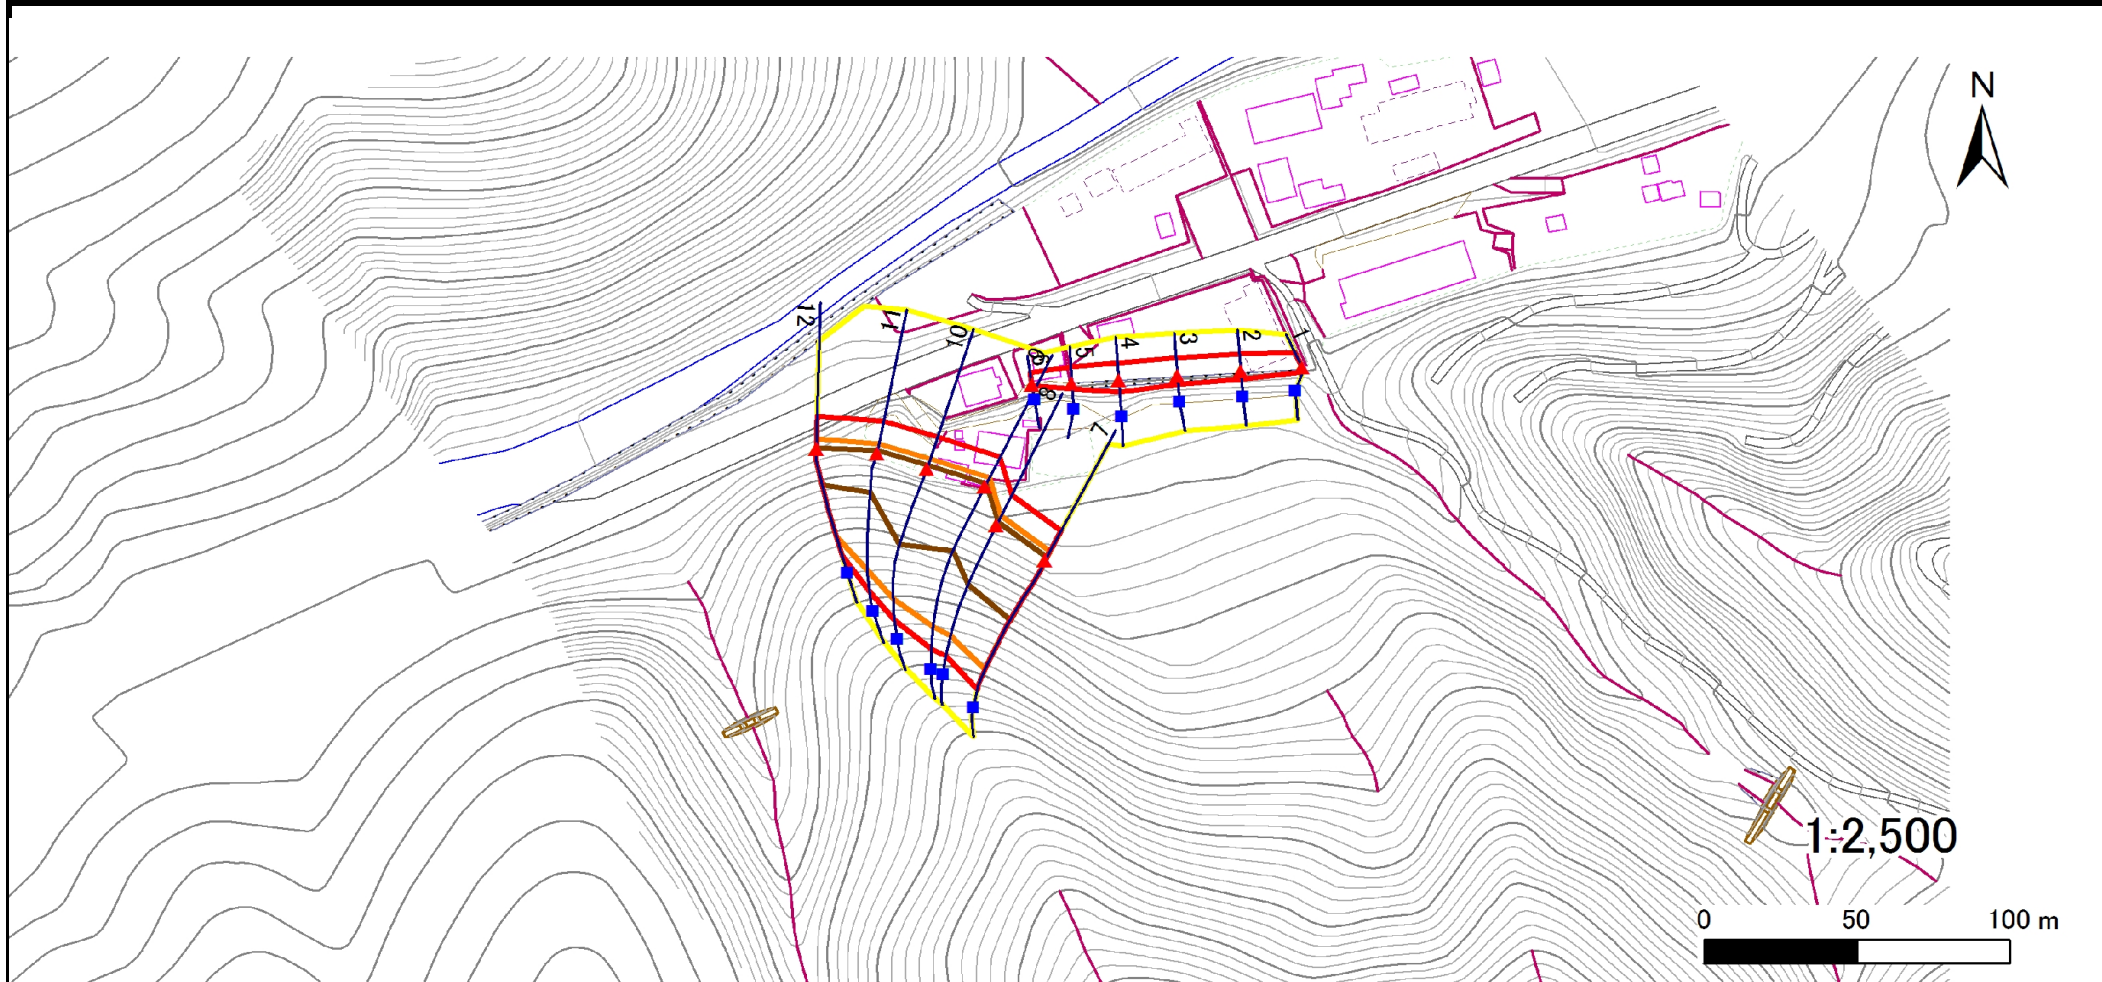

凡例		凡例		凡例	
■ 上端	— 横断測線	— 危害のおそれのある土地の区域	— 土石等の移動による力が100kN/m <sup>2</sup> を超える範囲	— 土石等の堆積高が3mを超える範囲	
▲ 下端		— 著しい危害のおそれのある土地の区域			

## 急傾斜地の崩壊区域調査

様式3-2 建築物に作用すると想定される衝撃に関する事項(1/1)

調査年度

平成24年度

急傾斜地の位置		箇所番号		031E1001		箇所名		案内		所在地		久慈市山形町川井第4地割				
横断 測線 番号	急傾斜地の下端に隣接する土地								急傾斜地内							
	土石等の移動の高さと力の大きさ				土石等の堆積高さとの大きさ				土石等の移動の高さと力の大きさ				土石等の堆積高さとの大きさ			
	区分	高さ (m)	下端からの距離 (m)	力の大きさ (kN/m <sup>2</sup> )	区分	下端からの水平 距離(m)	高さ (m)	力の大きさ (kN/m <sup>2</sup> )	区分	高さ (m)	上端からの比高 (m)	力の大きさ (kN/m <sup>2</sup> )	区分	上端からの比高 (m)	高さ (m)	力の大きさ (kN/m <sup>2</sup> )
1	100kN/m <sup>2</sup> を超える	-	- ~ -	-	3mを超える	- ~ -	-	-	100kN/m <sup>2</sup> を超える	-	- ~ -	-	3mを超える	- ~ -	-	-
	それ以外	1.00	0.00 ~ 5.64	70.51	それ以外	0.00 ~ 0.00	1.74	8.78	それ以外	1.00	5.00 ~ 6.25	70.51	それ以外	5.00 ~ 6.25	1.74	8.78
2	100kN/m <sup>2</sup> を超える	-	- ~ -	-	3mを超える	- ~ -	-	-	100kN/m <sup>2</sup> を超える	-	- ~ -	-	3mを超える	- ~ -	-	-
	それ以外	1.00	0.00 ~ 6.11	76.57	それ以外	0.00 ~ 6.11	1.82	9.22	それ以外	1.00	5.00 ~ 7.11	76.57	それ以外	5.00 ~ 7.11	1.82	9.22
3	100kN/m <sup>2</sup> を超える	-	- ~ -	-	3mを超える	- ~ -	-	-	100kN/m <sup>2</sup> を超える	-	- ~ -	-	3mを超える	- ~ -	-	-
	それ以外	1.00	0.00 ~ 6.22	78.09	それ以外	0.00 ~ 6.22	1.83	9.24	それ以外	1.00	5.00 ~ 7.32	78.09	それ以外	5.00 ~ 7.32	1.83	9.24
4	100kN/m <sup>2</sup> を超える	-	- ~ -	-	3mを超える	- ~ -	-	-	100kN/m <sup>2</sup> を超える	-	- ~ -	-	3mを超える	- ~ -	-	-
	それ以外	1.00	0.00 ~ 6.01	75.35	それ以外	0.00 ~ 0.00	1.59	8.02	それ以外	1.00	5.00 ~ 7.38	75.35	それ以外	5.00 ~ 7.38	1.59	8.02
5	100kN/m <sup>2</sup> を超える	-	- ~ -	-	3mを超える	- ~ -	-	-	100kN/m <sup>2</sup> を超える	-	- ~ -	-	3mを超える	- ~ -	-	-
	それ以外	1.00	0.00 ~ 5.68	70.99	それ以外	0.00 ~ 0.00	1.73	8.74	それ以外	1.00	5.00 ~ 6.31	70.99	それ以外	5.00 ~ 6.31	1.73	8.74
6	100kN/m <sup>2</sup> を超える	-	- ~ -	-	3mを超える	- ~ -	-	-	100kN/m <sup>2</sup> を超える	-	- ~ -	-	3mを超える	- ~ -	-	-
	それ以外	1.00	0.00 ~ 4.35	54.26	それ以外	0.00 ~ 4.35	1.98	10.02	それ以外	1.00	5.00 ~ 5.04	54.26	それ以外	5.00 ~ 5.04	1.98	10.02
7	100kN/m <sup>2</sup> を超える	1.00	0.00 ~ 3.63	158.77	3mを超える	0.00 ~ 1.34	3.65	18.45	100kN/m <sup>2</sup> を超える	1.00	10.53 ~ 42.78	158.77	3mを超える	25.00 ~ 42.78	3.65	18.45
	それ以外	1.00	3.63 ~ 11.42	100.00	それ以外	1.34 ~ 11.42	3.00	15.16	それ以外	1.00	5.00 ~ 10.53	100.00	それ以外	5.00 ~ 25.00	3.00	15.16
8	100kN/m <sup>2</sup> を超える	1.00	0.00 ~ 3.68	159.72	3mを超える	0.00 ~ 1.39	3.69	18.63	100kN/m <sup>2</sup> を超える	1.00	10.53 ~ 42.30	159.72	3mを超える	25.00 ~ 42.30	3.69	18.63
	それ以外	1.00	3.68 ~ 11.47	100.00	それ以外	1.39 ~ 11.47	3.00	15.16	それ以外	1.00	5.00 ~ 10.53	100.00	それ以外	5.00 ~ 25.00	3.00	15.16
9	100kN/m <sup>2</sup> を超える	1.00	0.00 ~ 3.49	156.34	3mを超える	0.00 ~ 1.21	3.57	18.03	100kN/m <sup>2</sup> を超える	1.00	10.60 ~ 47.55	156.34	3mを超える	30.00 ~ 47.55	3.57	18.03
	それ以外	1.00	3.49 ~ 11.28	100.00	それ以外	1.21 ~ 11.28	3.00	15.16	それ以外	1.00	5.00 ~ 10.60	100.00	それ以外	5.00 ~ 30.00	3.00	15.16
10	100kN/m <sup>2</sup> を超える	1.00	0.00 ~ 3.65	159.15	3mを超える	0.00 ~ 1.32	3.64	18.40	100kN/m <sup>2</sup> を超える	1.00	10.53 ~ 45.65	159.15	3mを超える	25.00 ~ 45.65	3.64	18.40
	それ以外	1.00	3.65 ~ 11.44	100.00	それ以外	1.32 ~ 11.44	3.00	15.16	それ以外	1.00	5.00 ~ 10.53	100.00	それ以外	5.00 ~ 25.00	3.00	15.16
11	100kN/m <sup>2</sup> を超える	1.00	0.00 ~ 3.46	155.72	3mを超える	0.00 ~ 1.25	3.59	18.17	100kN/m <sup>2</sup> を超える	1.00	10.56 ~ 40.02	155.72	3mを超える	30.00 ~ 40.02	3.59	18.17
	それ以外	1.00	3.46 ~ 11.24	100.00	それ以外	1.25 ~ 11.24	3.00	15.16	それ以外	1.00	5.00 ~ 10.56	100.00	それ以外	5.00 ~ 30.00	3.00	15.16
12	100kN/m <sup>2</sup> を超える	1.00	0.00 ~ 3.54	157.13	3mを超える	0.00 ~ 0.39	3.21	16.24	100kN/m <sup>2</sup> を超える	1.00	10.56 ~ 34.90	157.13	3mを超える	25.00 ~ 34.90	3.21	16.24
	それ以外	1.00	3.54 ~ 11.32	100.00	それ以外	0.39 ~ 11.32	3.00	15.16	それ以外	1.00	5.00 ~ 10.56	100.00	それ以外	5.00 ~ 25.00	3.00	15.16
	100kN/m <sup>2</sup> を超える		~		3mを超える	~			100kN/m <sup>2</sup> を超える		~		3mを超える	~		
	それ以外		~		それ以外	~			それ以外		~		それ以外	~		
	100kN/m <sup>2</sup> を超える		~		3mを超える	~			100kN/m <sup>2</sup> を超える		~		3mを超える	~		
	それ以外		~		それ以外	~			それ以外		~		それ以外	~		
	100kN/m <sup>2</sup> を超える		~		3mを超える	~			100kN/m <sup>2</sup> を超える		~		3mを超える	~		
	それ以外		~		それ以外	~			それ以外		~		それ以外	~		